



TRATTO 1-2 - VIABILITÀ DI IMPIANTO POSTAZIONE EOLICA AG01

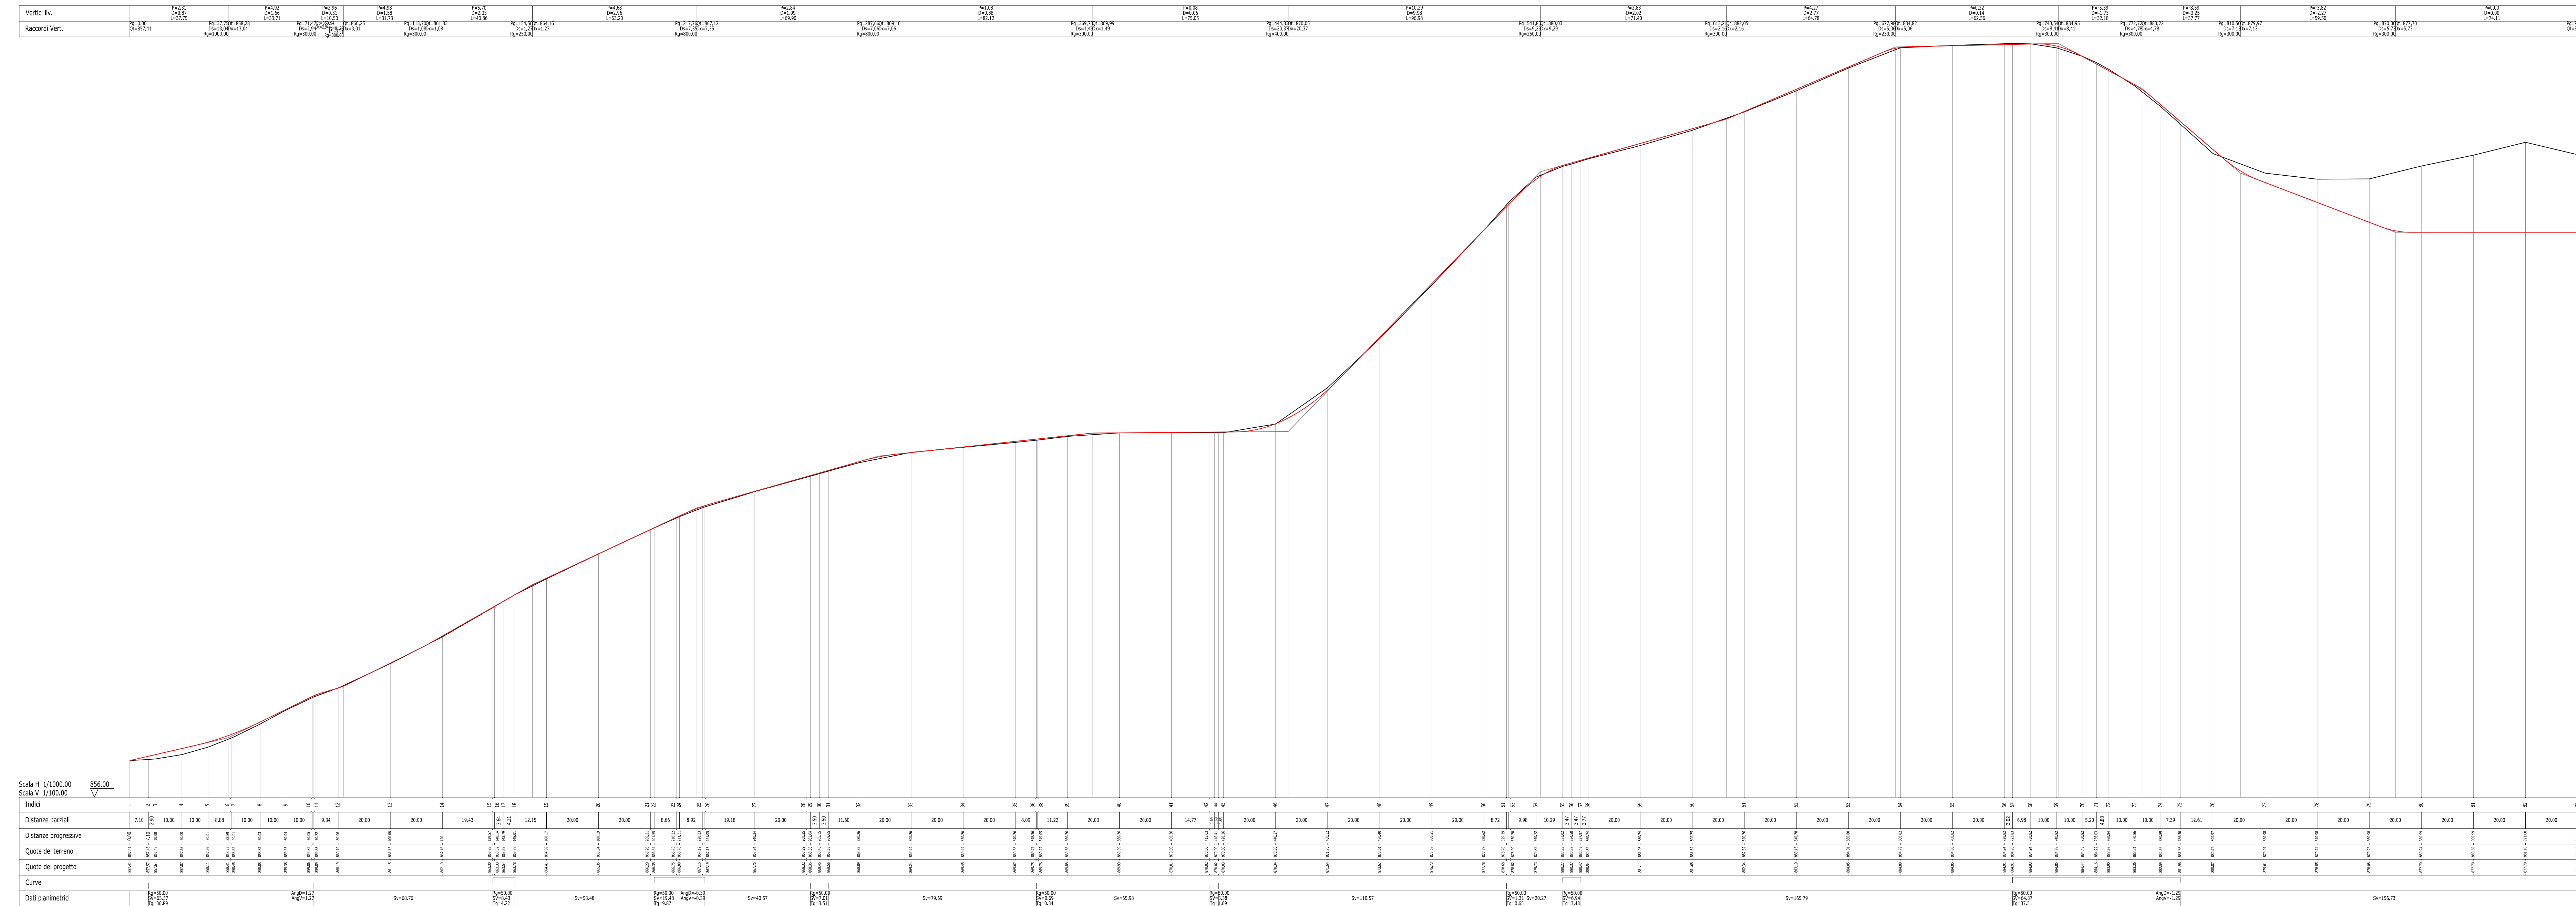


INQUADRAMENTO GENERALE SCALA 1:25.000

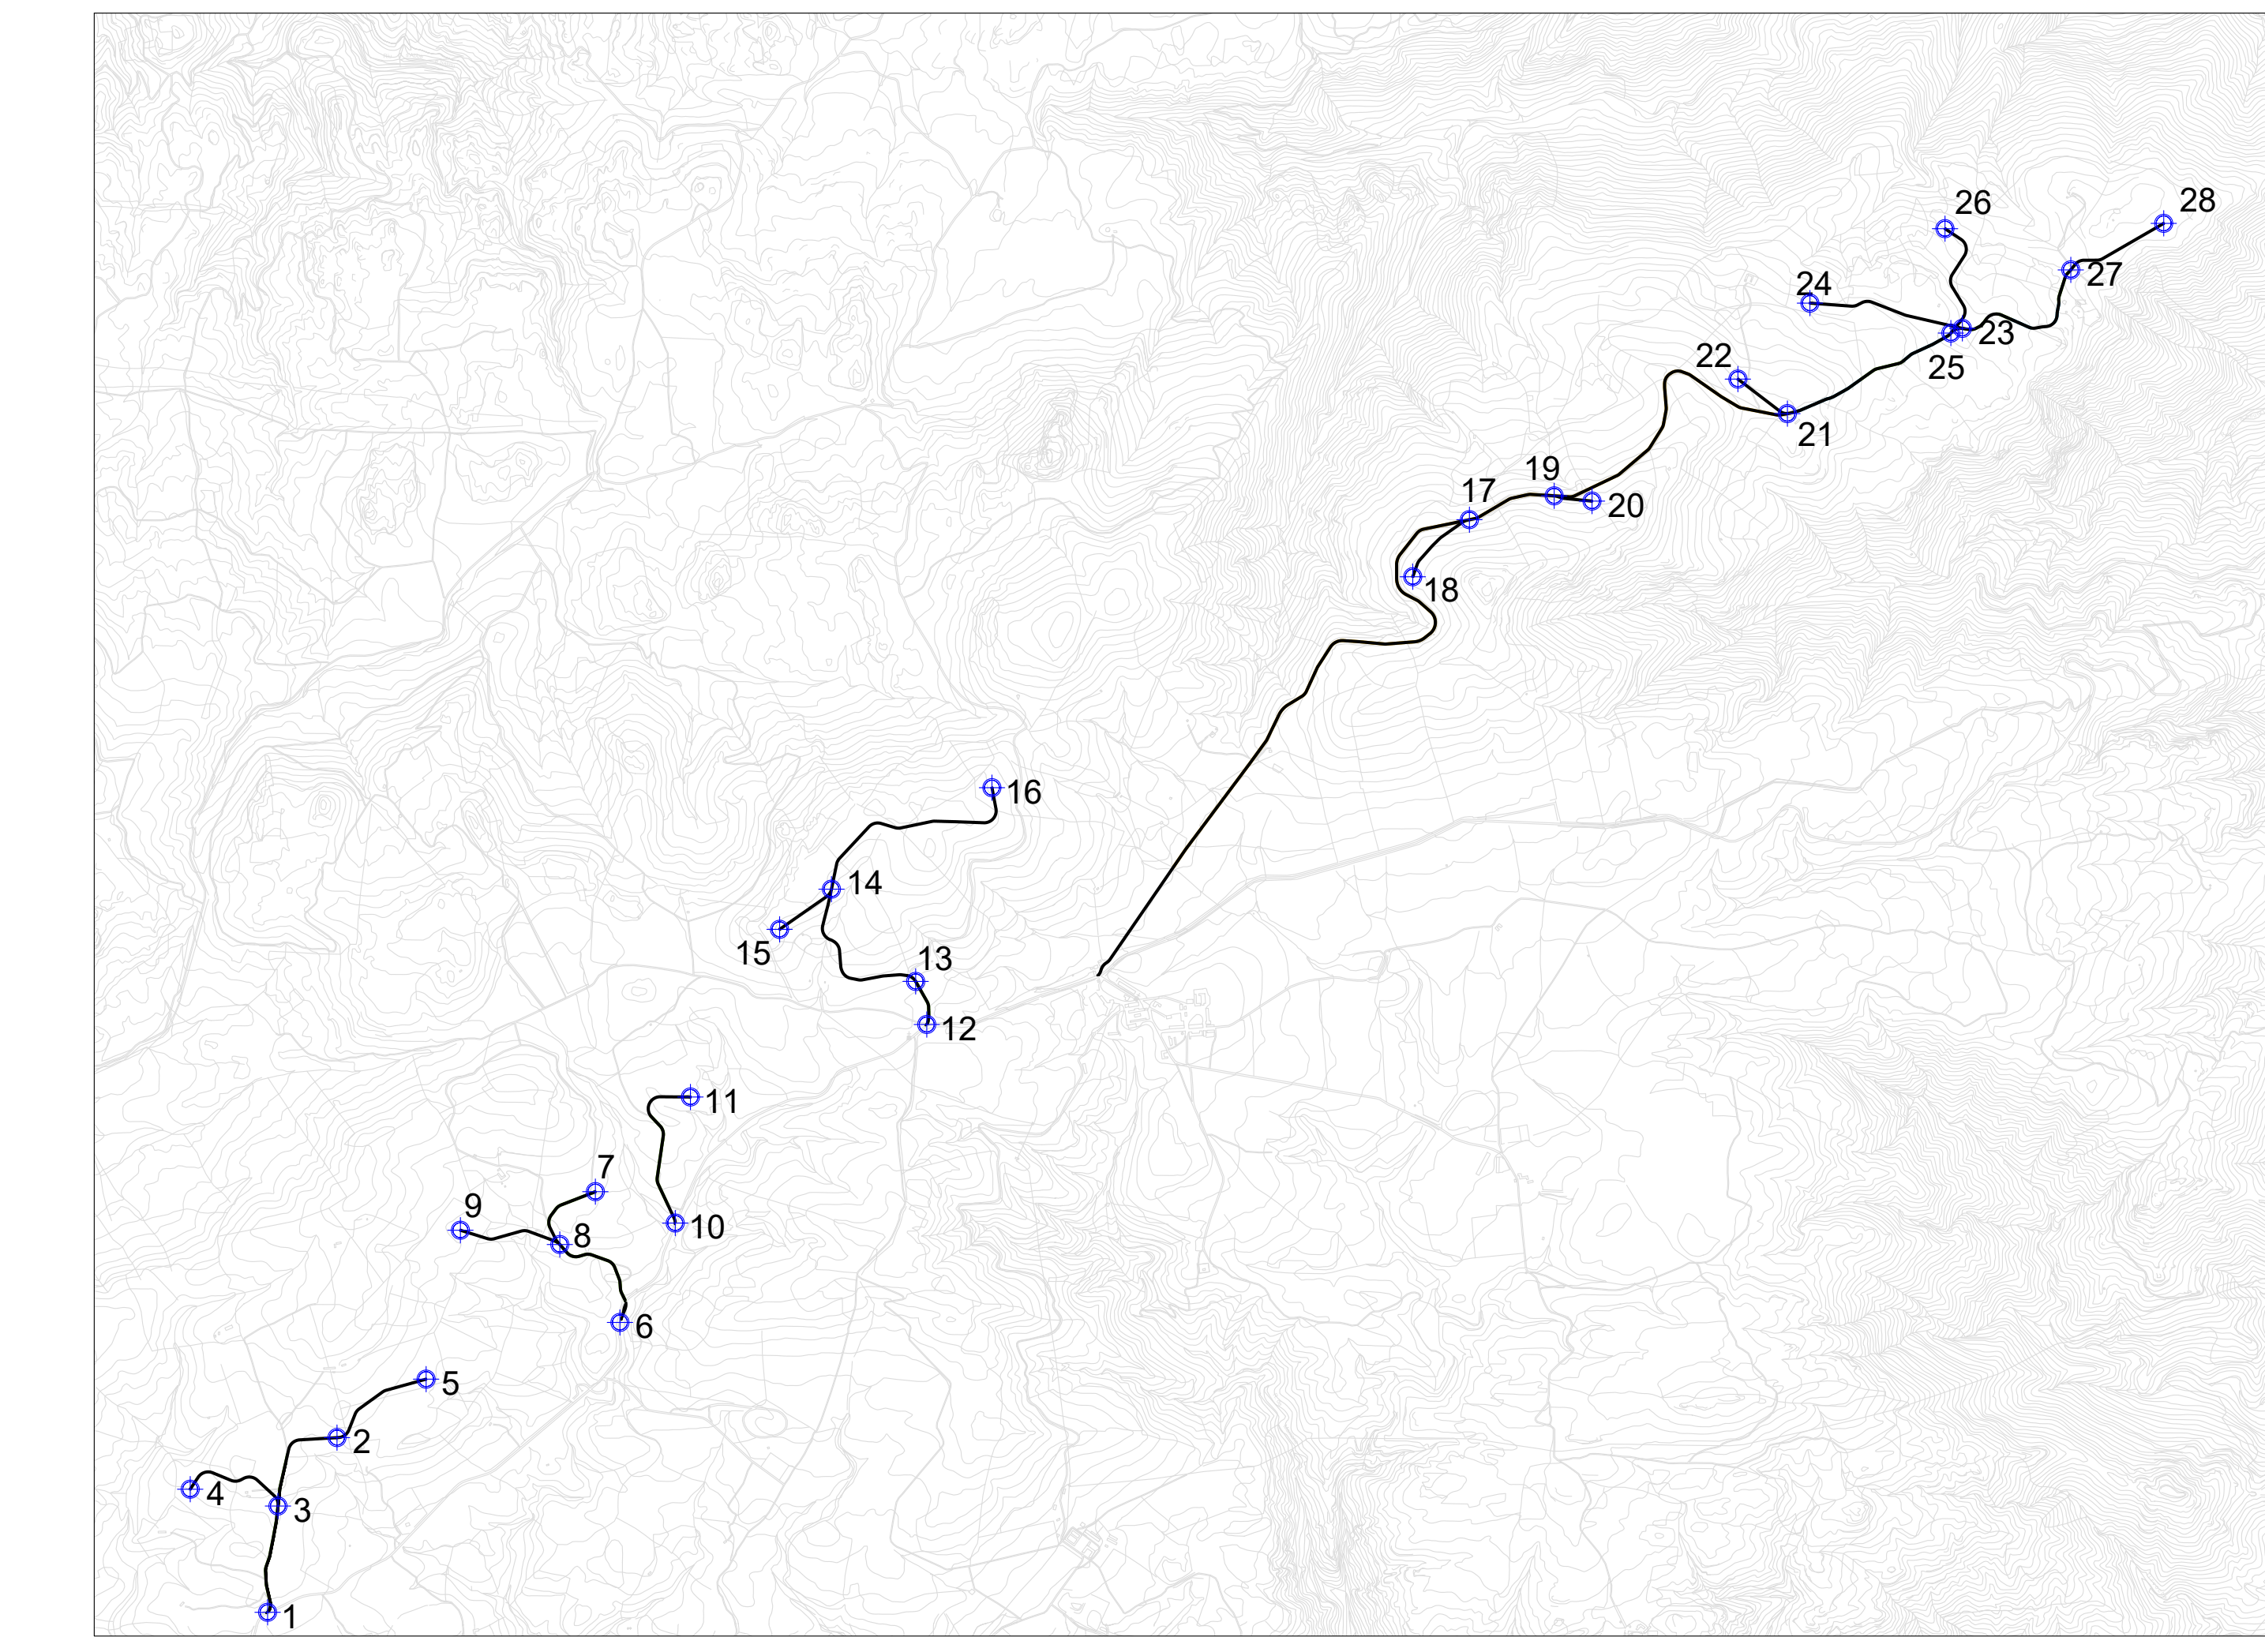


◆ NODO STRADALE DI RIFERIMENTO PER I PROFILI

TRATTO 3-4 - VIABILITÀ DI IMPIANTO POSTAZIONE EOLICA AG02

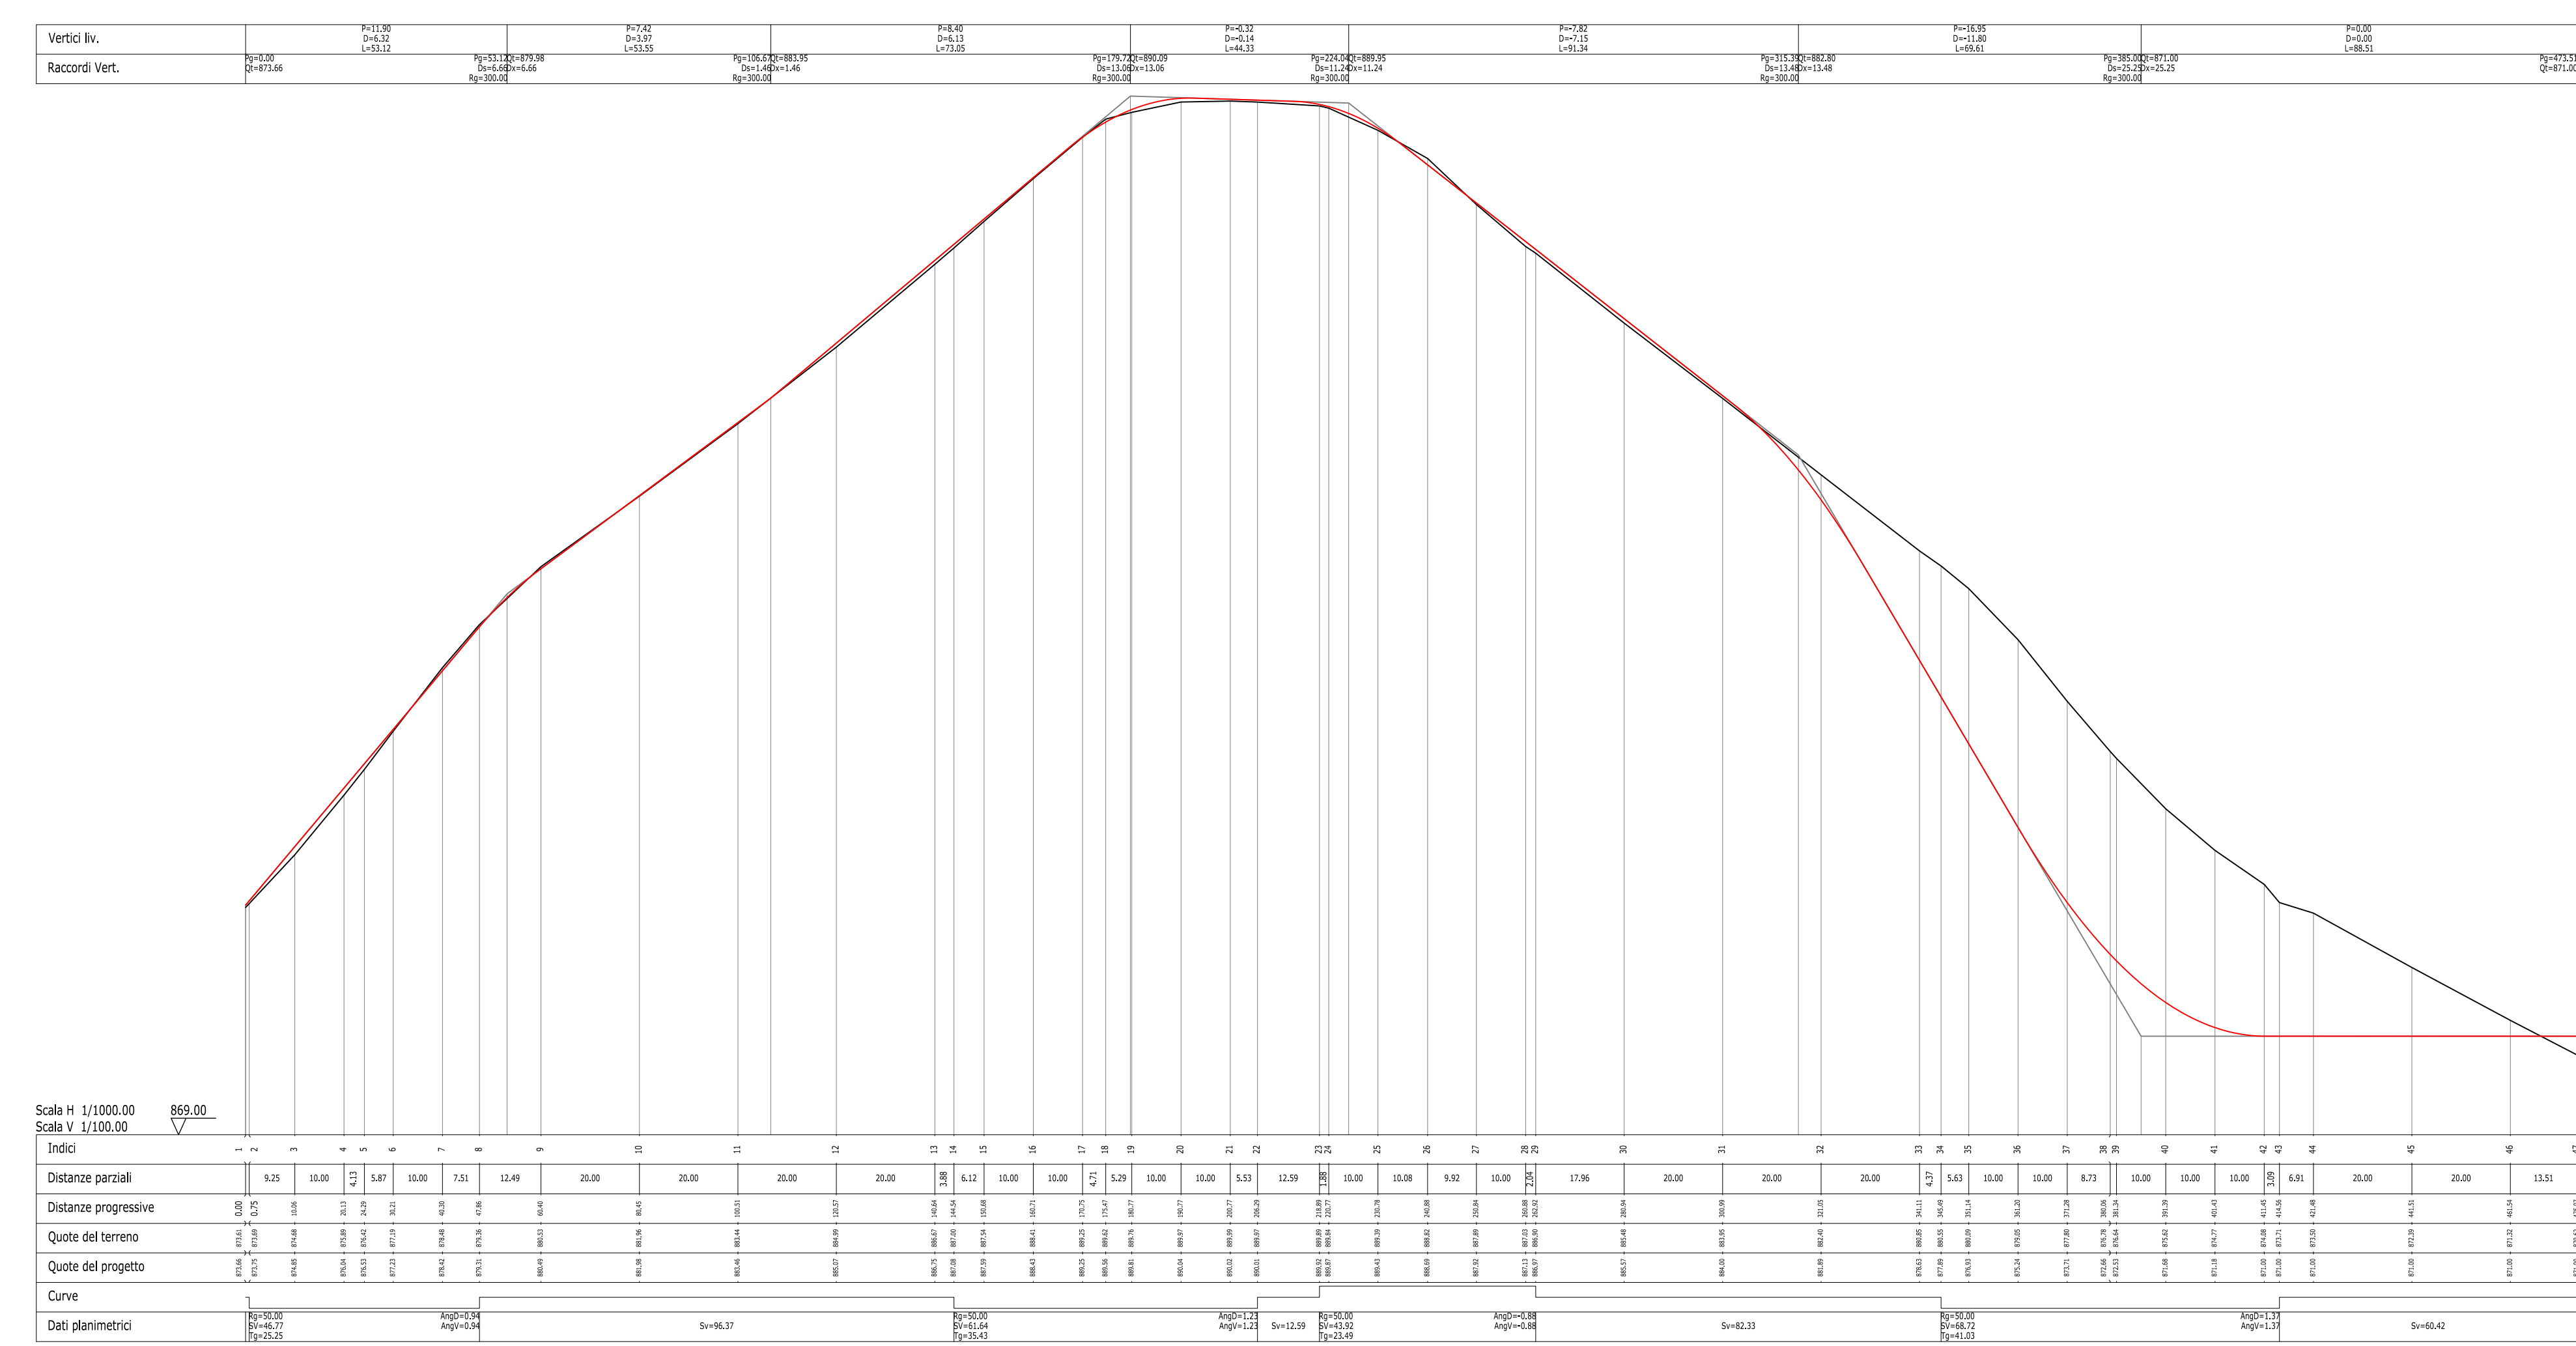

TRATTO 2-5 - VIABILITÀ DI IMPIANTO POSTAZIONE EOLICA AG03

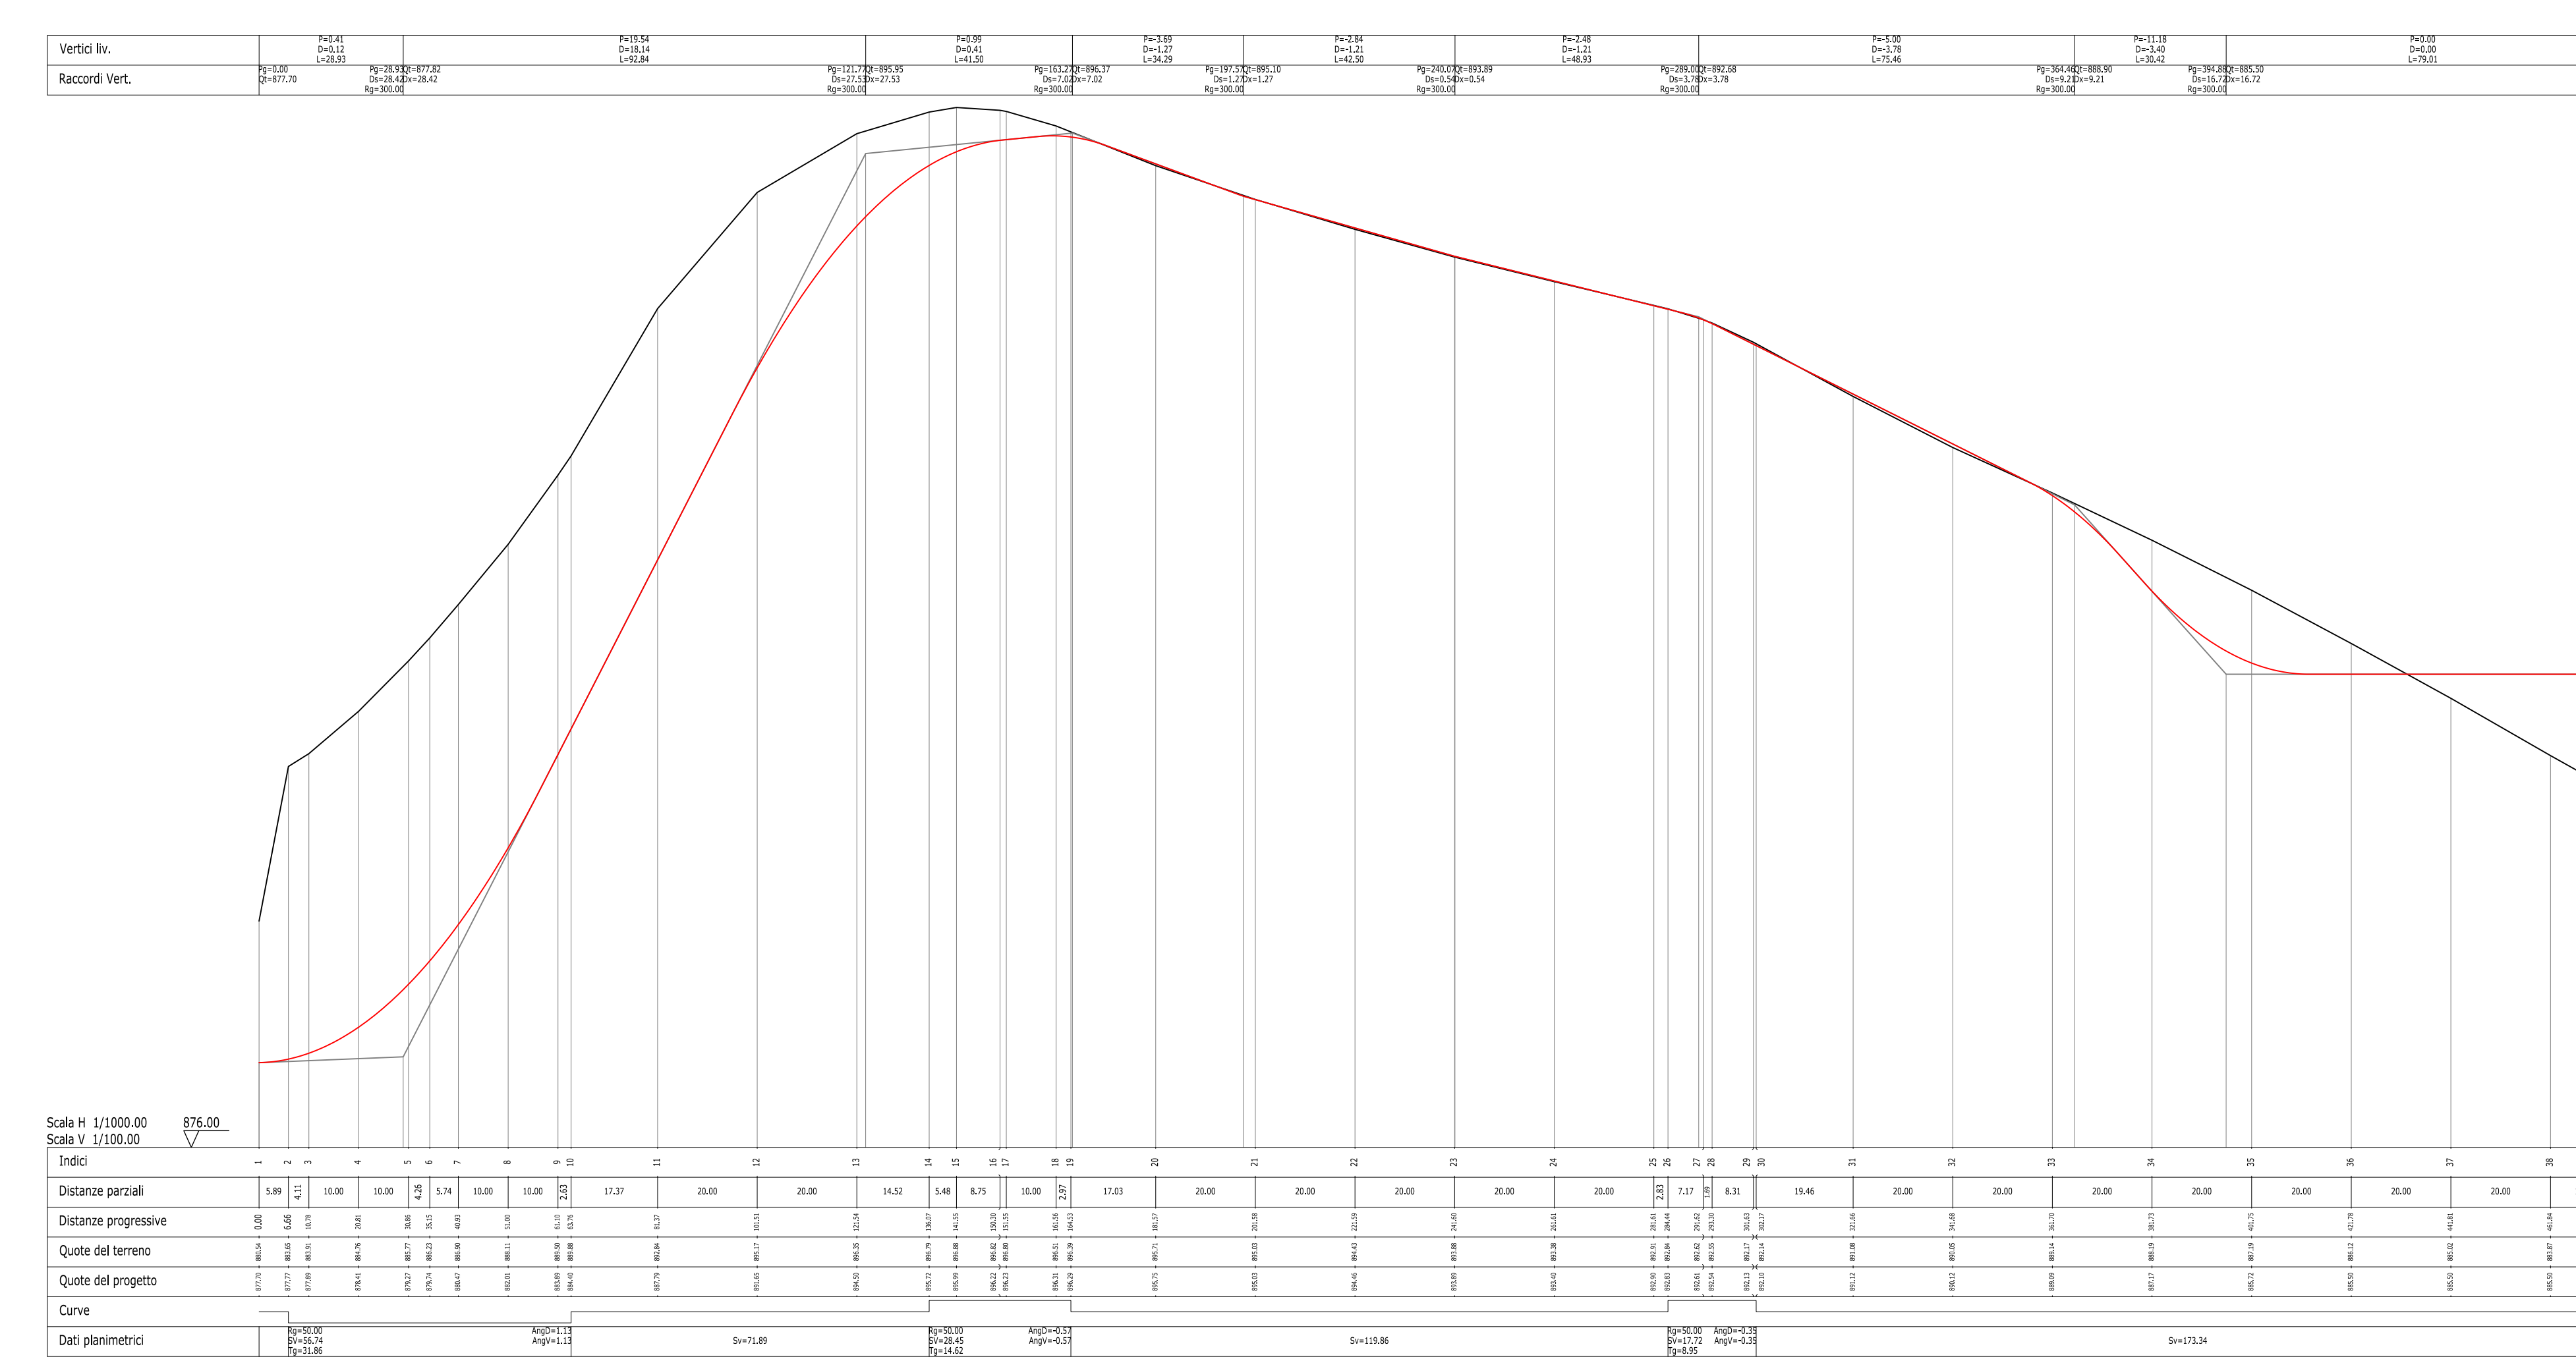

REALIZZAZIONE DI UN IMPIANTO EOLICO DA 50.4 MW IN LOCALITÀ "MAMONE" - COMUNI DI BITTI (NU) E BUDDUSO' (SS) -

Oggetto: PROGETTO DEFINITIVO OPERE CIVILI PROFILI LONGITUDINALI VIABILITÀ DI IMPIANTO - A		WPD-B-TC11a Data: 06/06/2020 Scala: 1:1.000
Data: 06/06/2020 Rev: 0 Descrizione: Emissione	Esegi: IT Contr: GF Aspr: WPD	A cura di: I.A.T. Consulenza e progetti S.r.l. Dott. Ing. Giuseppe Frongia
Gruppo di lavoro: Ing. Giuseppe Frongia (Coordinatore e Responsabile) Ing. Giuseppe Frongia Ing. Andrea Caputo Ing. Andrea Caputo Ing. Andrea Caputo Ing. Andrea Caputo Ing. Andrea Caputo	Progettazione: Dott. Ing. Giuseppe Frongia Ing. Giuseppe Frongia Ing. Giuseppe Frongia Ing. Giuseppe Frongia Ing. Giuseppe Frongia Ing. Giuseppe Frongia	II Committente: WPD Piano d'Ertilia S.r.l. Via Avertole, 102 - 09040(OR) P.zza. Indipendenza 10 - 09040(OR)
IAT CONSULENZA E PROGETTI I.A.T. Consulenza e progetti S.r.l. Via Avertole, 102 - 09040(OR) P.zza. Indipendenza 10 - 09040(OR)	WPD Piano d'Ertilia S.r.l. Via Avertole, 102 - 09040(OR) P.zza. Indipendenza 10 - 09040(OR)	wpxd 20190103 Conto pratica