

Pianta Chiave

-LEGENDA-

- Cavidotto interrato Sezione tipo "A"
- Cavidotto interrato Sezione tipo "AA"
- Cavidotto interrato Sezione tipo "B"
- Cavidotto interrato Sezione tipo "BA"
- Cavidotto interrato Sezione tipo "C"
- Cavidotto interrato Sezione tipo "D"
- Cavidotto interrato Sezione tipo "DI"
- Cavidotto interrato Sezione tipo "DA1"
- Confine comunale
- Posizione e numero identificativo dell'aerogeneratore

Comune di Buddusò

Buddusò Fg.31

Buddusò Fg.33


Buddusò Fg.52

Buddusò Fg.54

Buddusò Fg.51


Nuova SE Buddusò 150 kV
SSE WPD

1	16/07/2020	MODIFICATO LAYOUT IMPIANTO E N° UNITA'	35	WPD

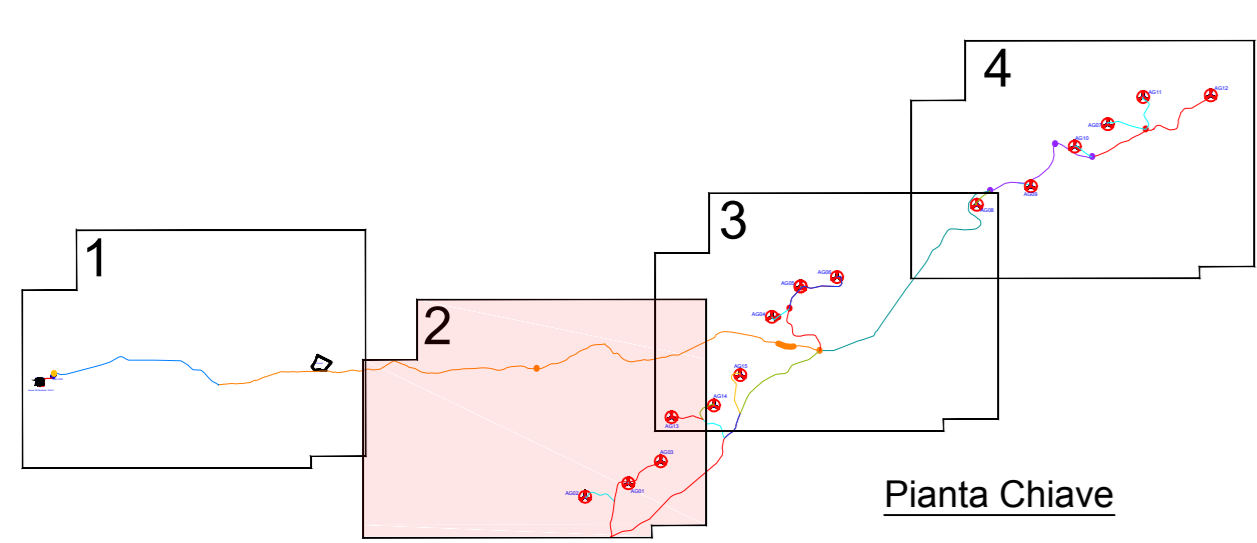

-LEGENDA-

- Cavidotto interrato Sezione tipo "A"
- Cavidotto interrato Sezione tipo "AA"
- Cavidotto interrato Sezione tipo "B"
- Cavidotto interrato Sezione tipo "BA"
- Cavidotto interrato Sezione tipo "C"
- Cavidotto interrato Sezione tipo "D"
- Cavidotto interrato Sezione tipo "DI"
- Cavidotto interrato Sezione tipo "DA1"
- Confine comunale
- Posizione e numero identificativo dell'aerogeneratore

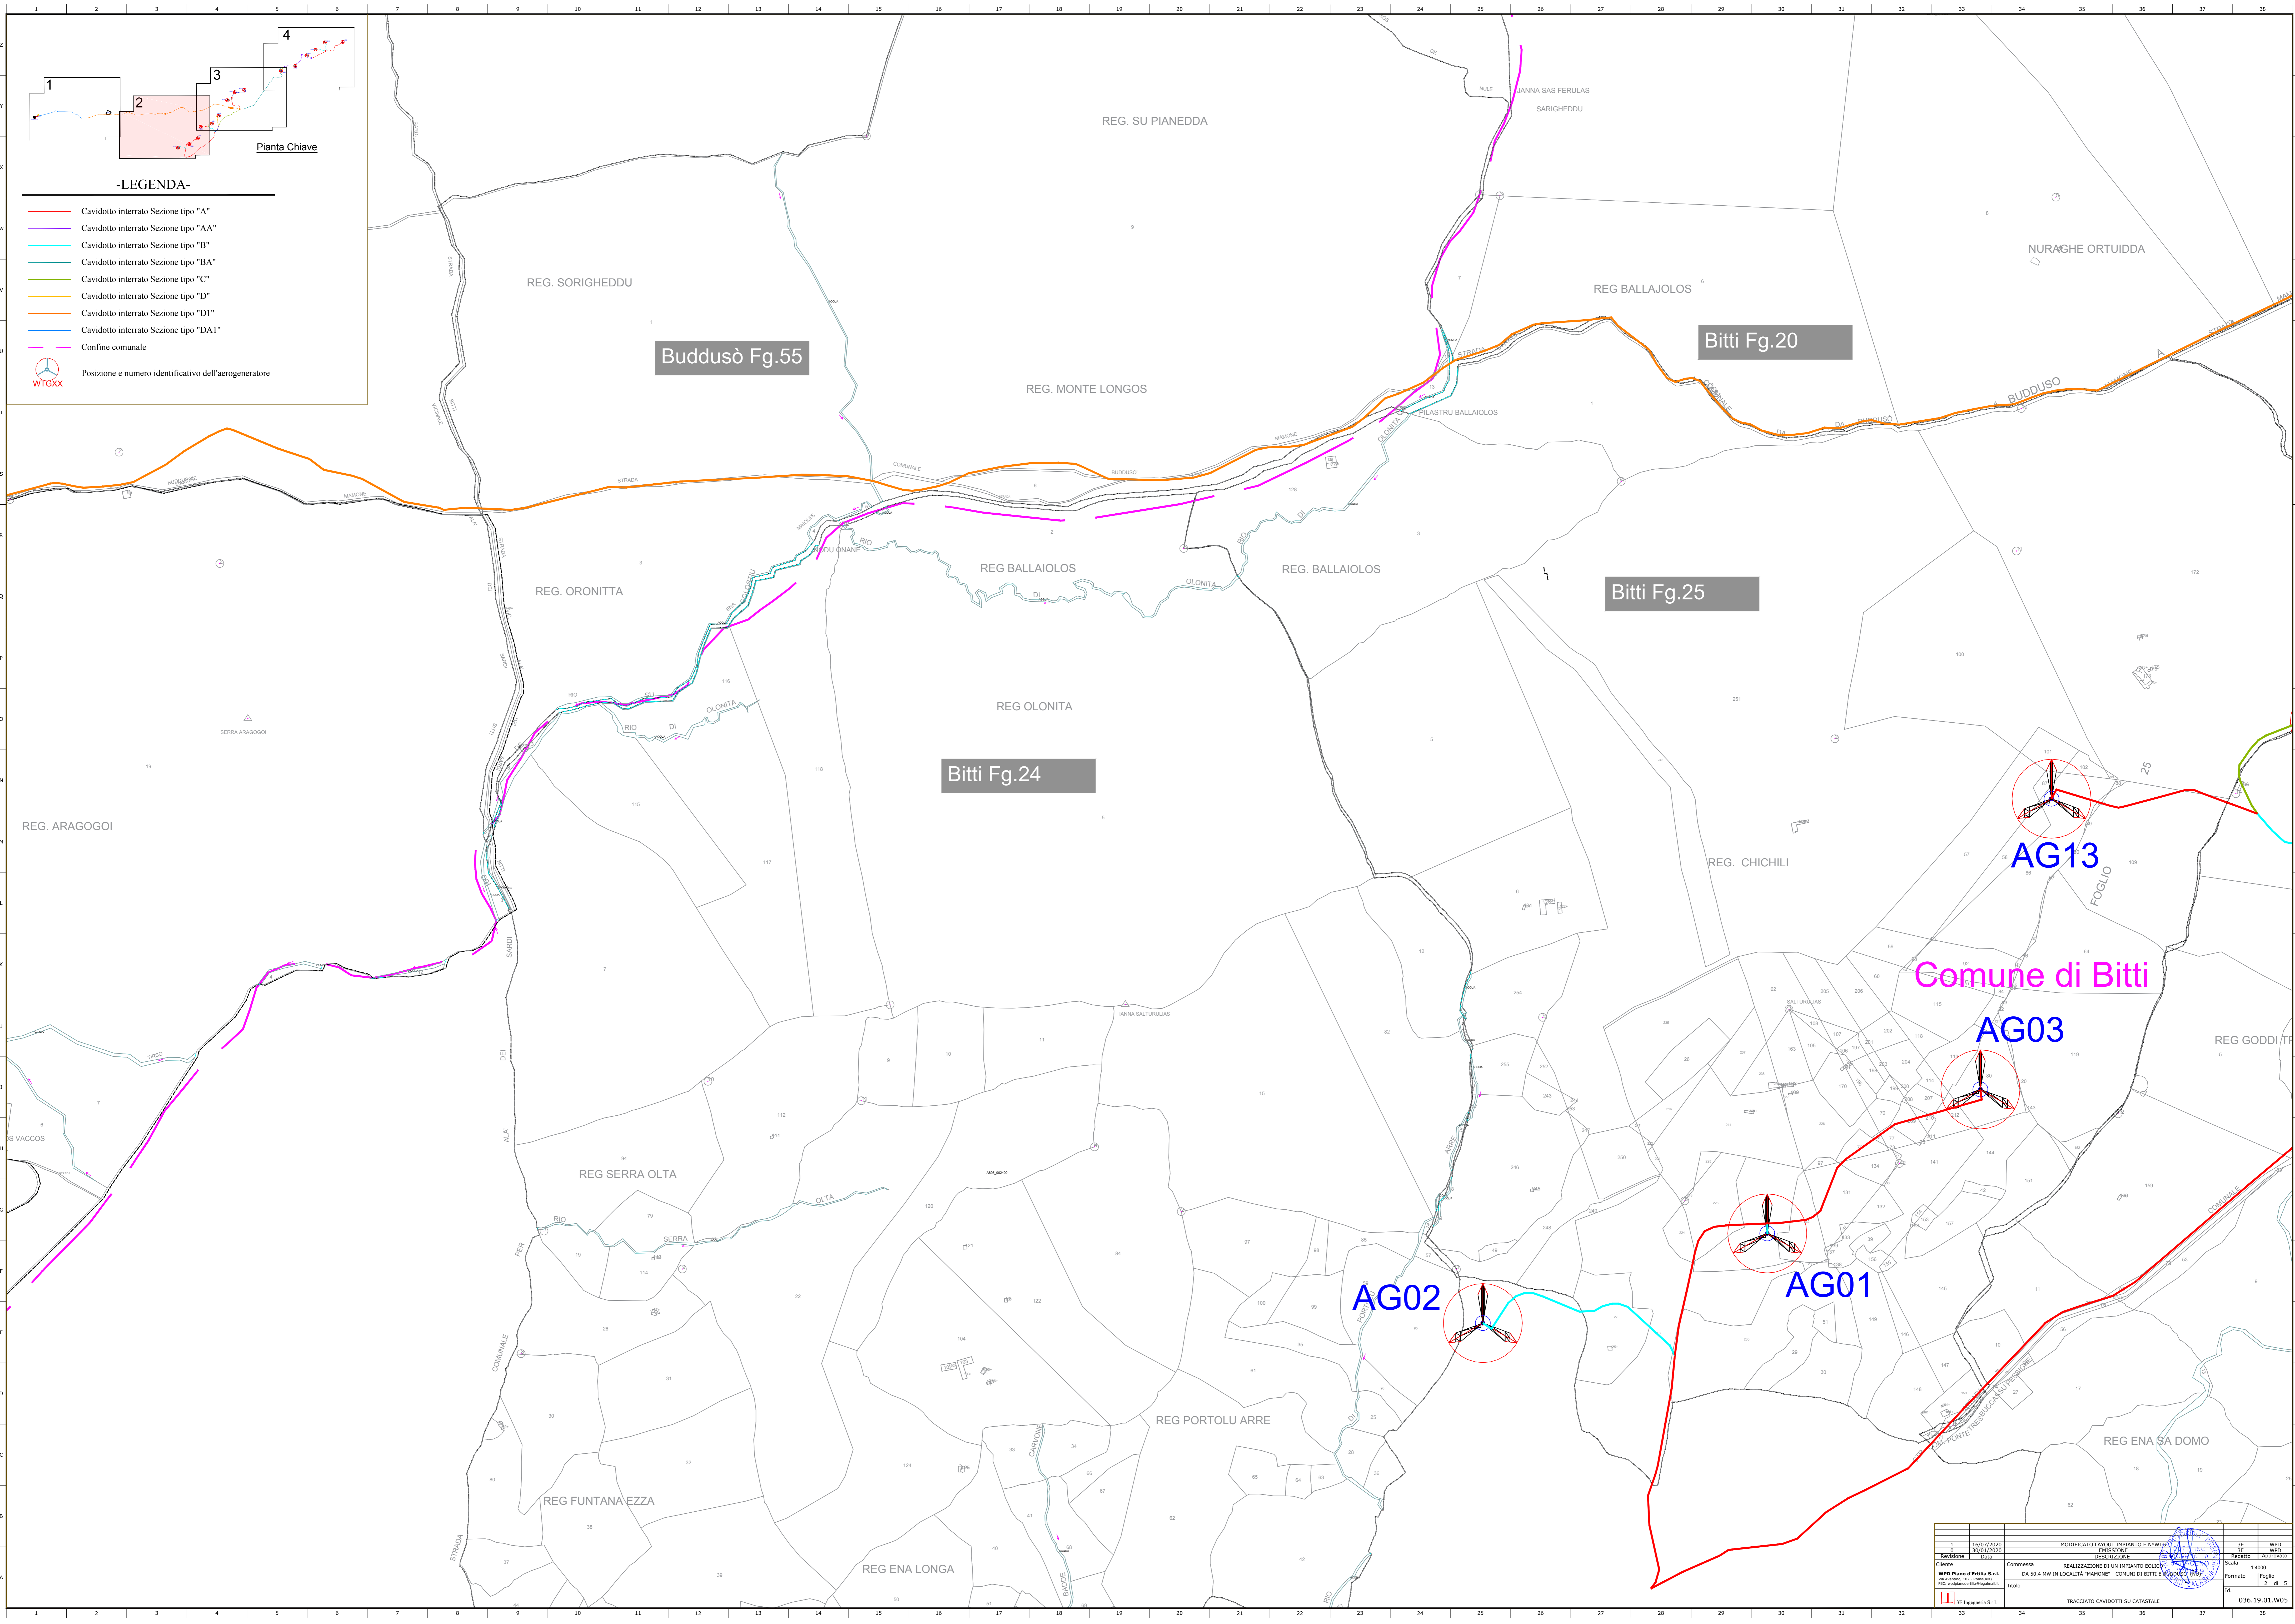

Buddusò Fg.55

Bitti Fg.20

Bitti Fg.25

Bitti Fg.24

AG13


Comune di Bitti

AG03

AG01


AG02

1	16/07/2020	MODIFICATO LAYOUT IMPIANTO E N° UNITA'	36	WTG
Progettista: 3E Ingegneria S.r.l.		TRACCIATO CAVIDOTTI SU CATASTALE		

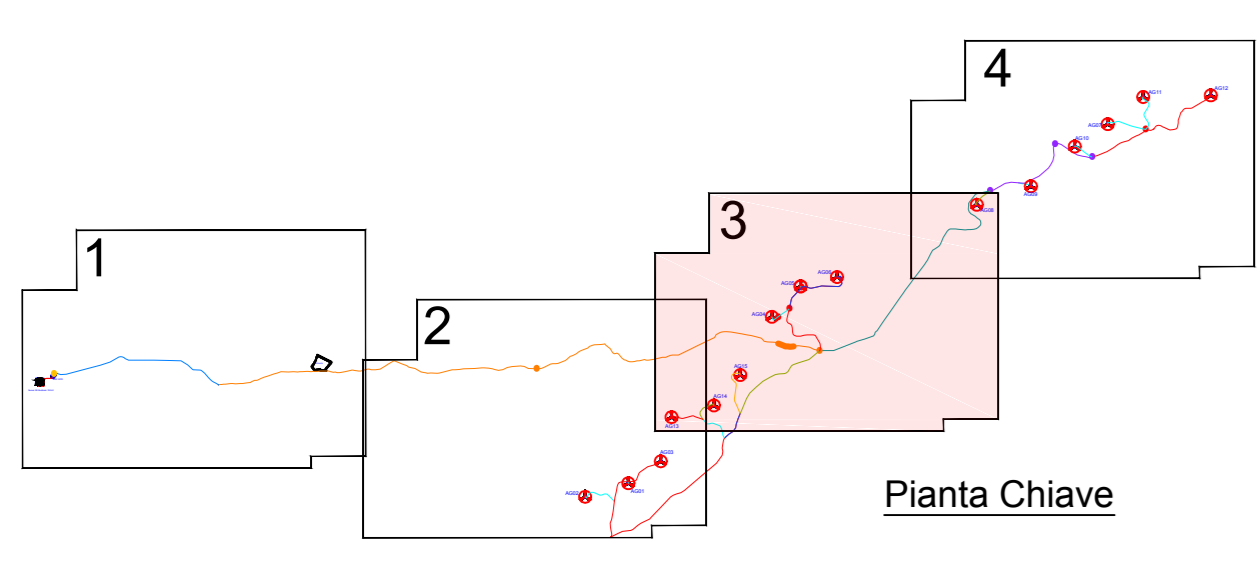

-LEGENDA-

- Cavidotto interrato Sezione tipo "A"
 - Cavidotto interrato Sezione tipo "AA"
 - Cavidotto interrato Sezione tipo "B"
 - Cavidotto interrato Sezione tipo "BA"
 - Cavidotto interrato Sezione tipo "C"
 - Cavidotto interrato Sezione tipo "D"
 - Cavidotto interrato Sezione tipo "DI"
 - Cavidotto interrato Sezione tipo "DA1"
 - Confine comunale
- Posizione e numero identificativo dell'aerogeneratore

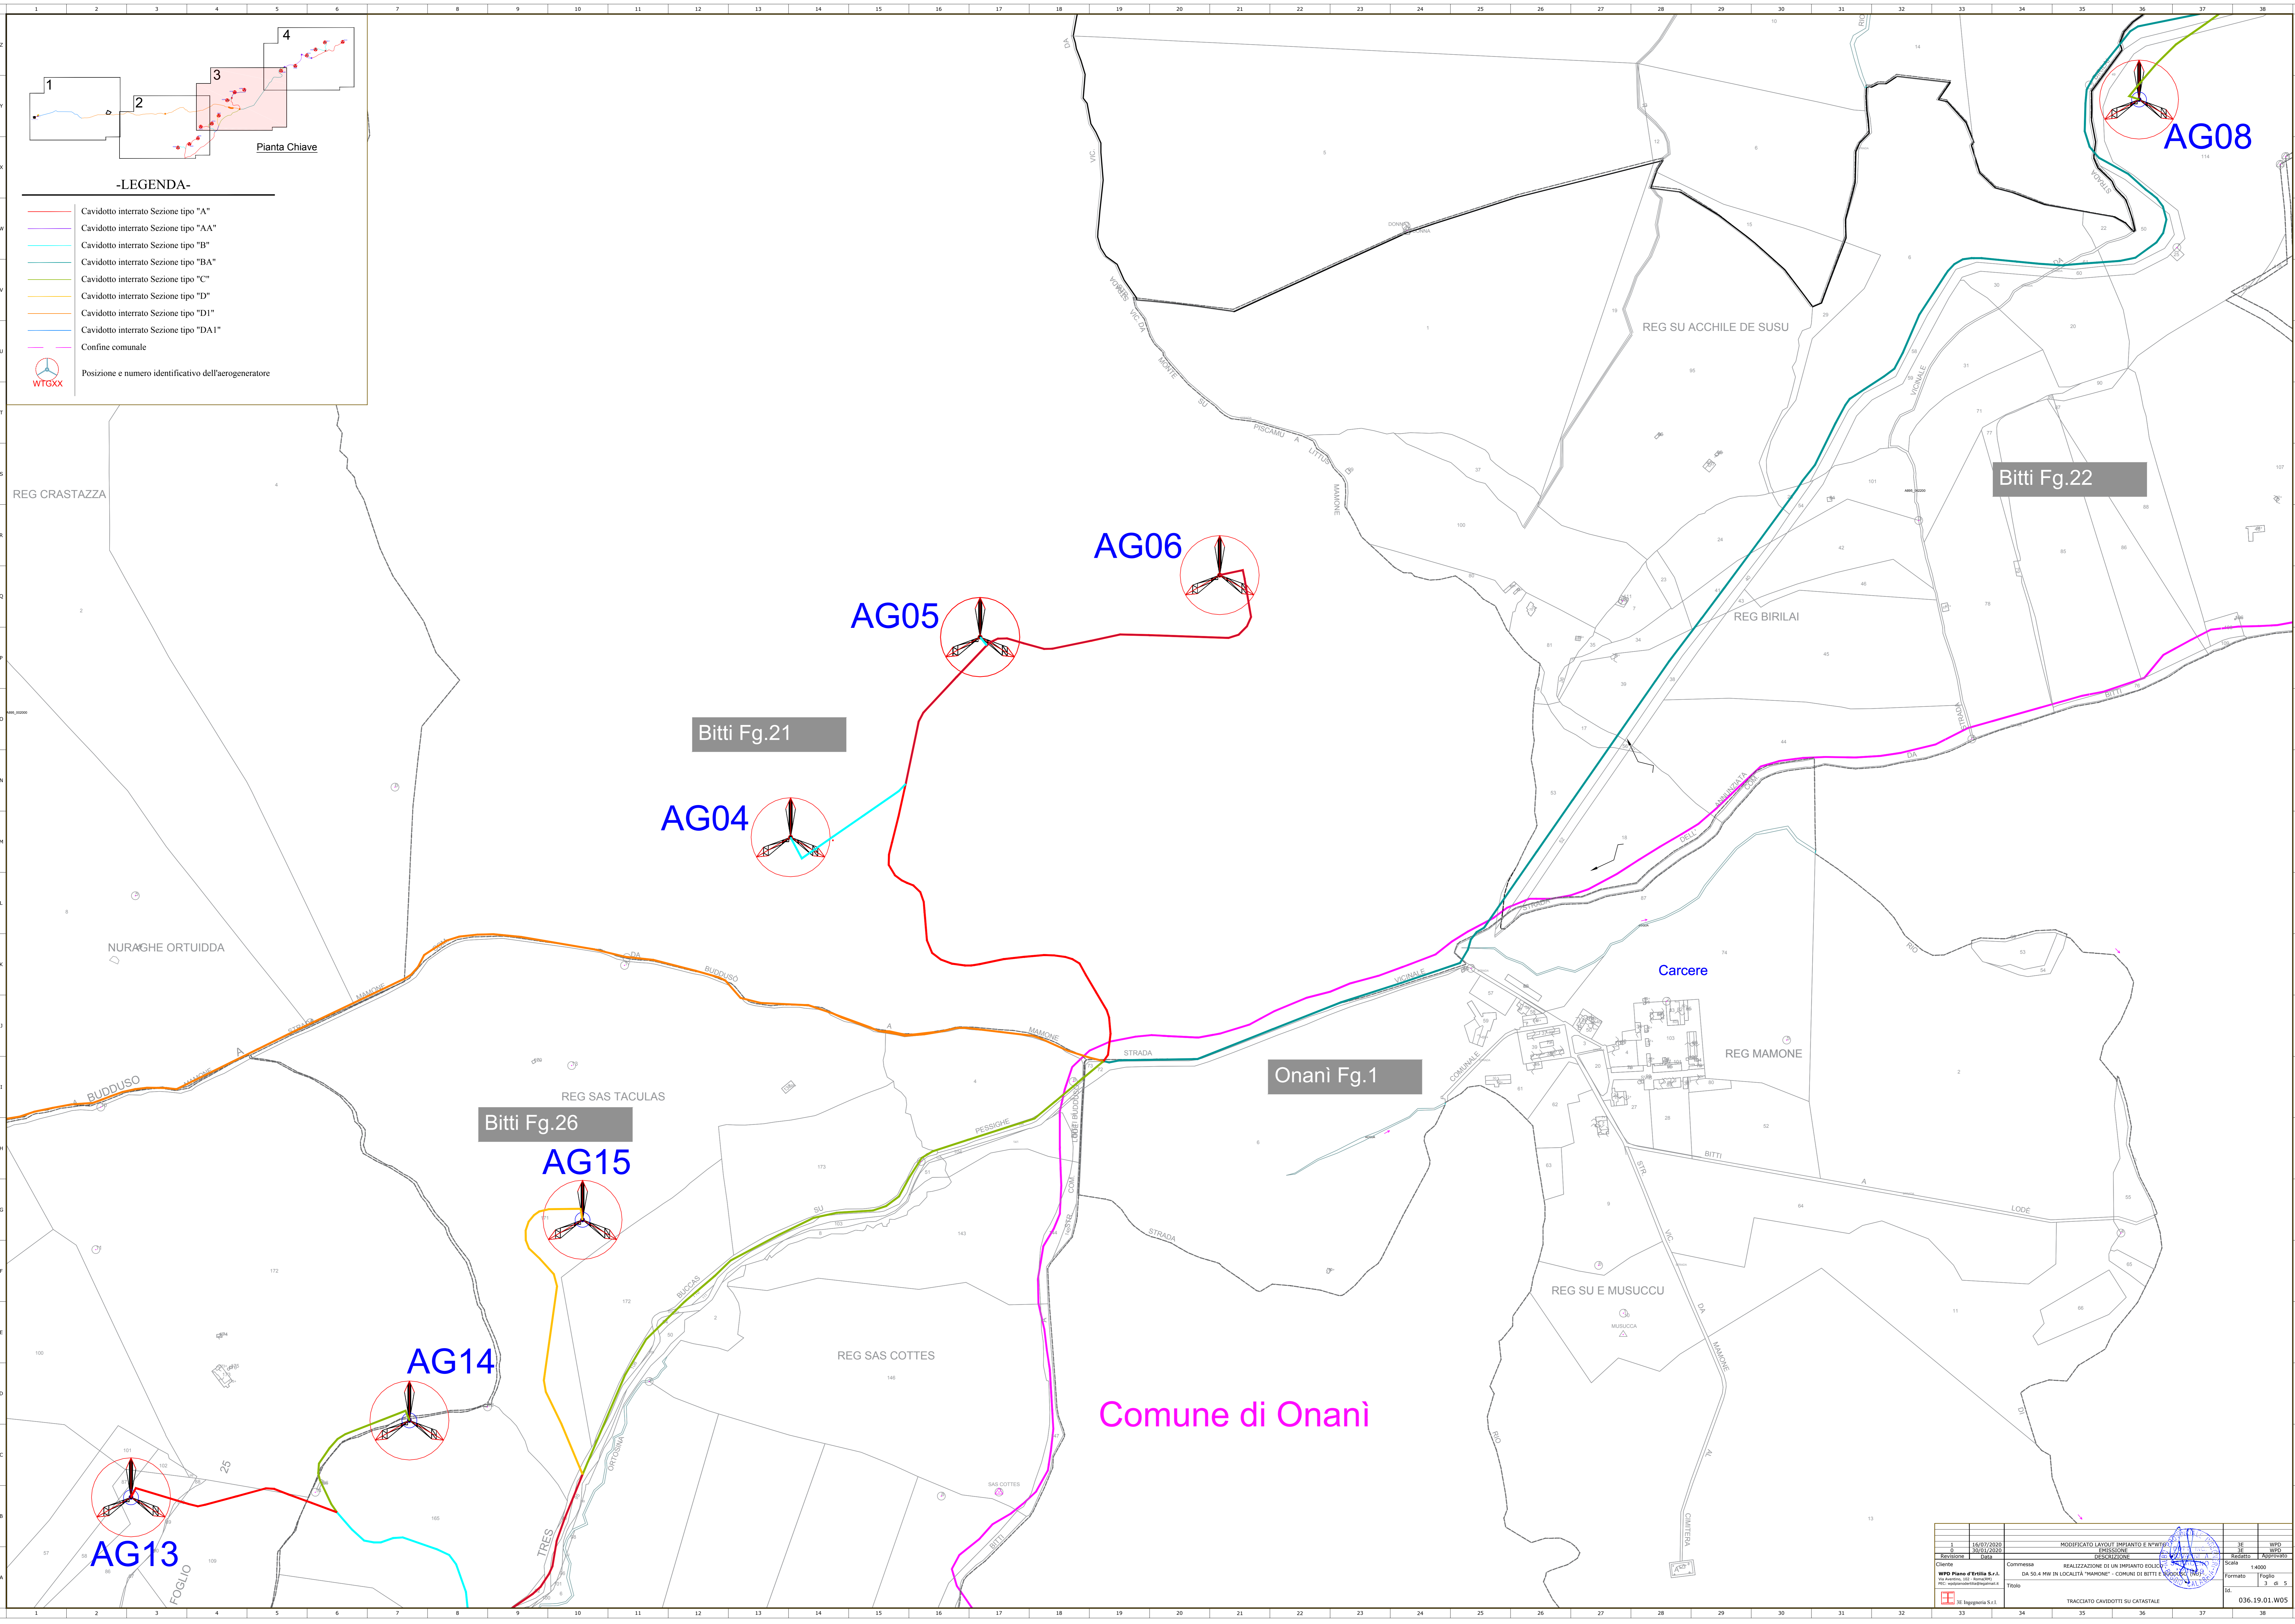

Bitti Fg.22


Bitti Fg.21

Bitti Fg.26


Onani Fg.1

Comune di Onani

1	16/07/2020	MODIFICATO LAYOUT IMPIANTO E NOME	36	WFO

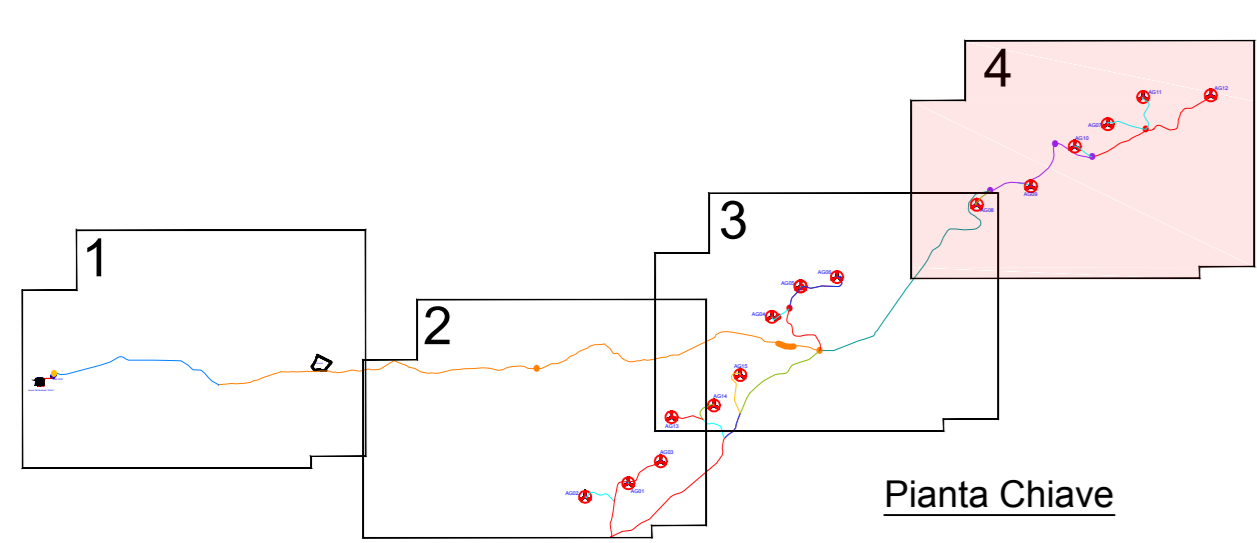

- LEGENDA-**
- Cavidotto interrato Sezione tipo "A"
 - Cavidotto interrato Sezione tipo "AA"
 - Cavidotto interrato Sezione tipo "B"
 - Cavidotto interrato Sezione tipo "BA"
 - Cavidotto interrato Sezione tipo "C"
 - Cavidotto interrato Sezione tipo "D"
 - Cavidotto interrato Sezione tipo "DI"
 - Cavidotto interrato Sezione tipo "DA1"
 - Confine comunale
 - Posizione e numero identificativo dell'aerogeneratore

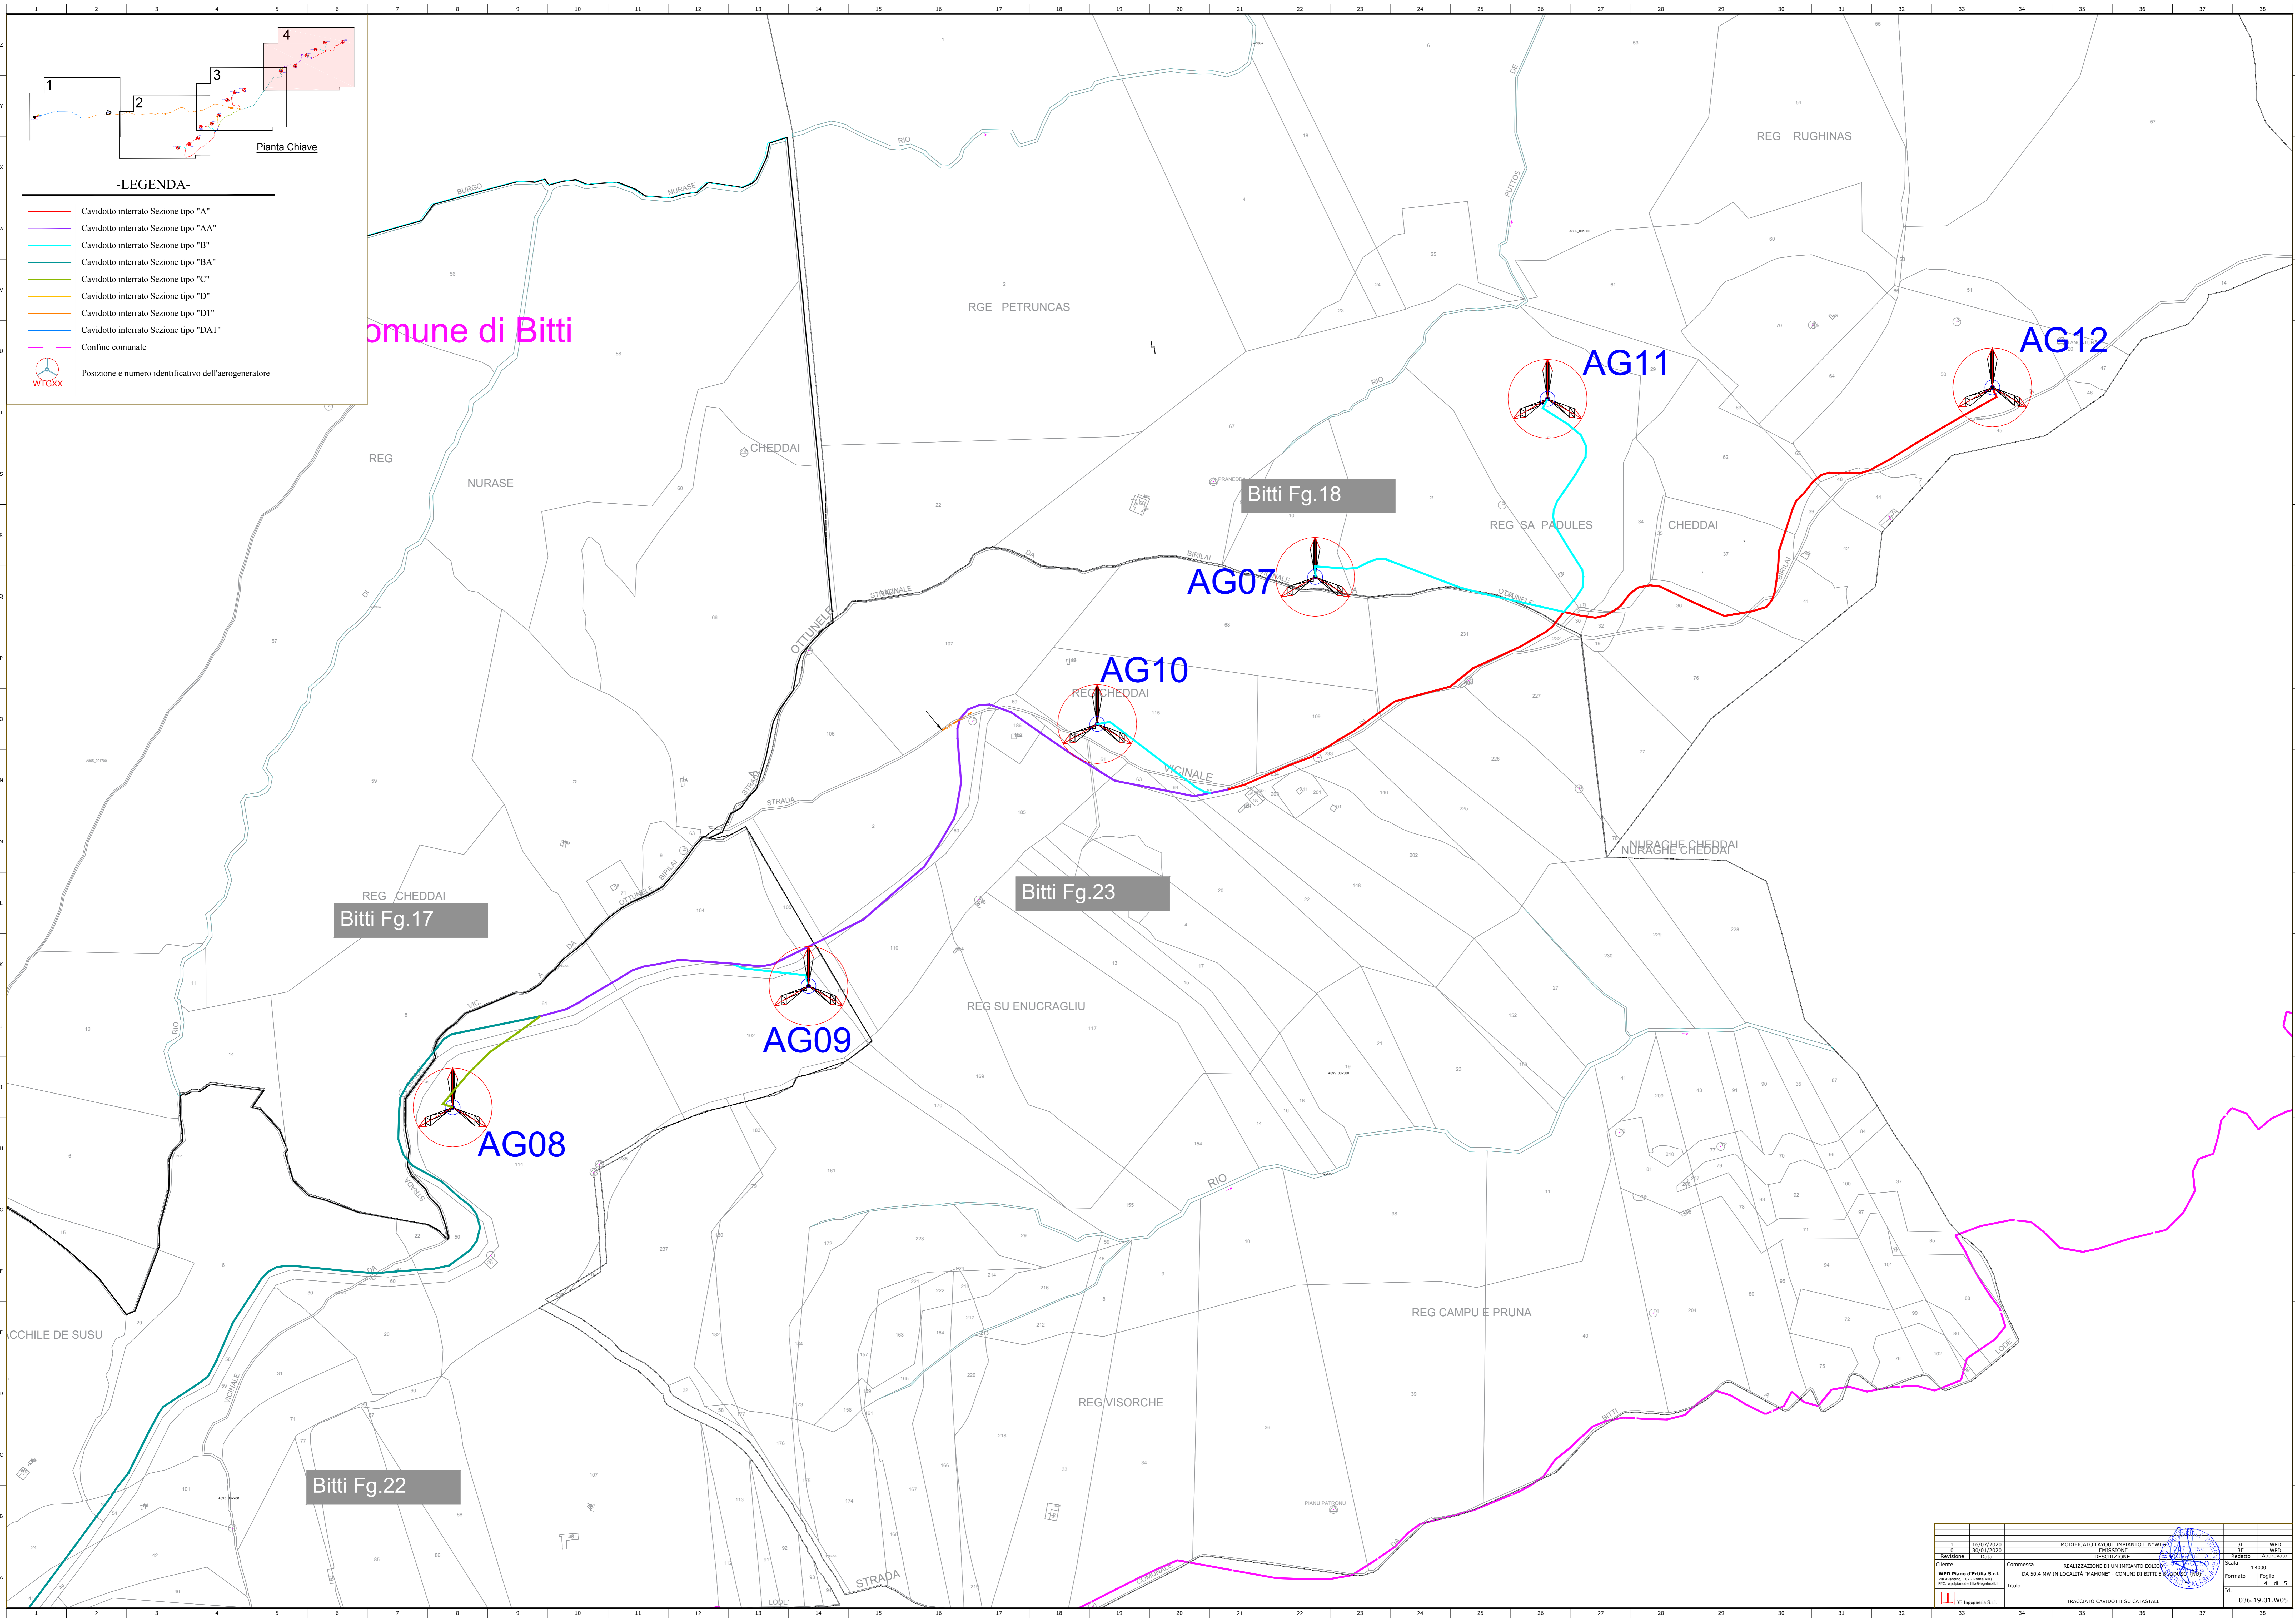

Comune di Bitti




REG CHEDDAI
Bitti Fg.17

Bitti Fg.18





Bitti Fg.23

Bitti Fg.22


1	16/07/2020	MODIFICATO LAYOUT IMPIANTO E NOME	36	WPT

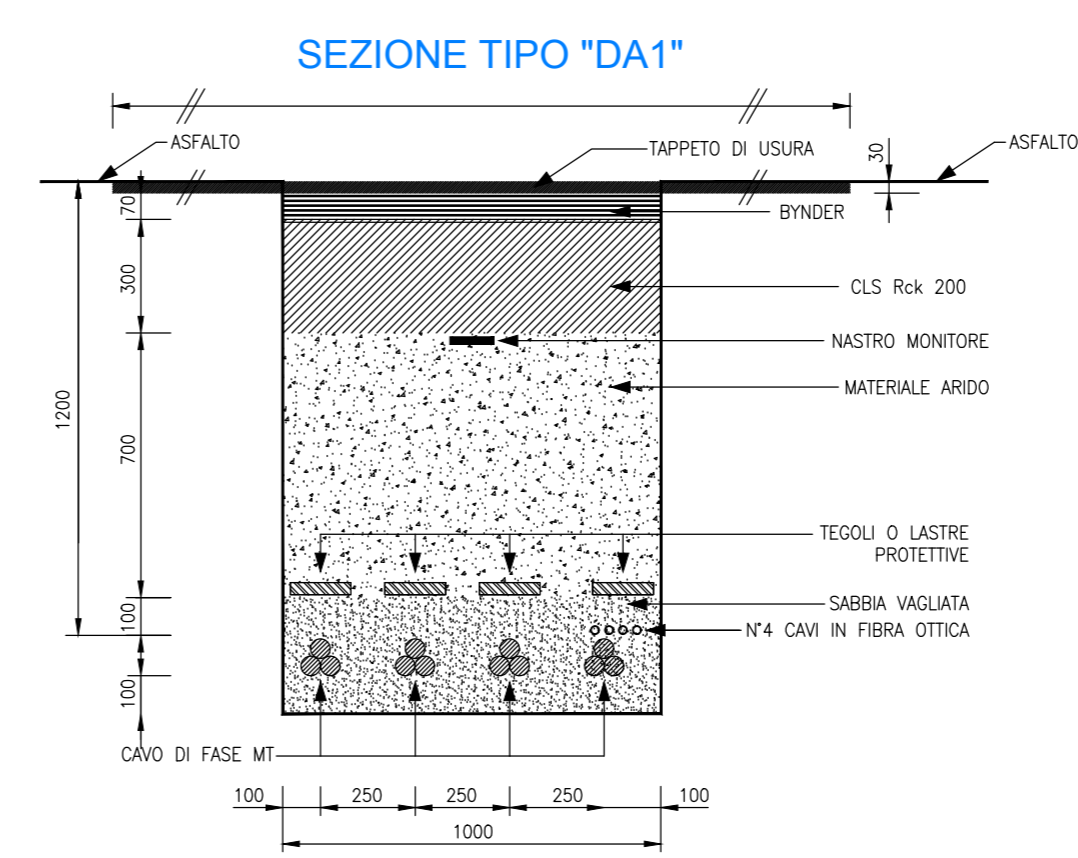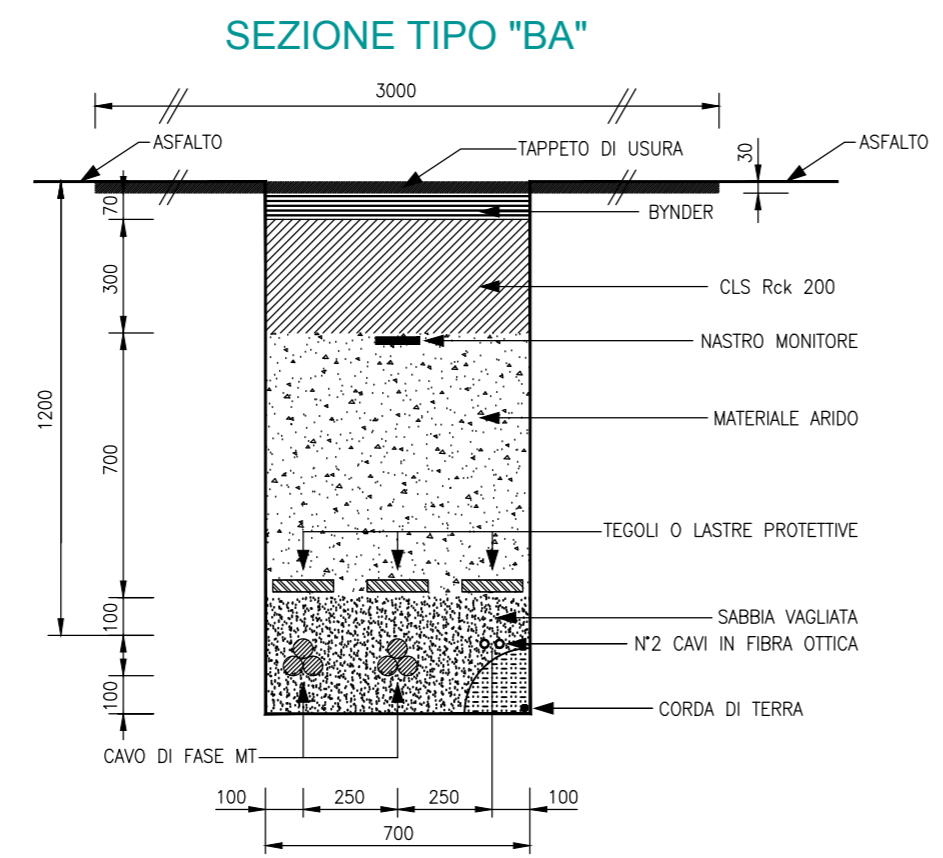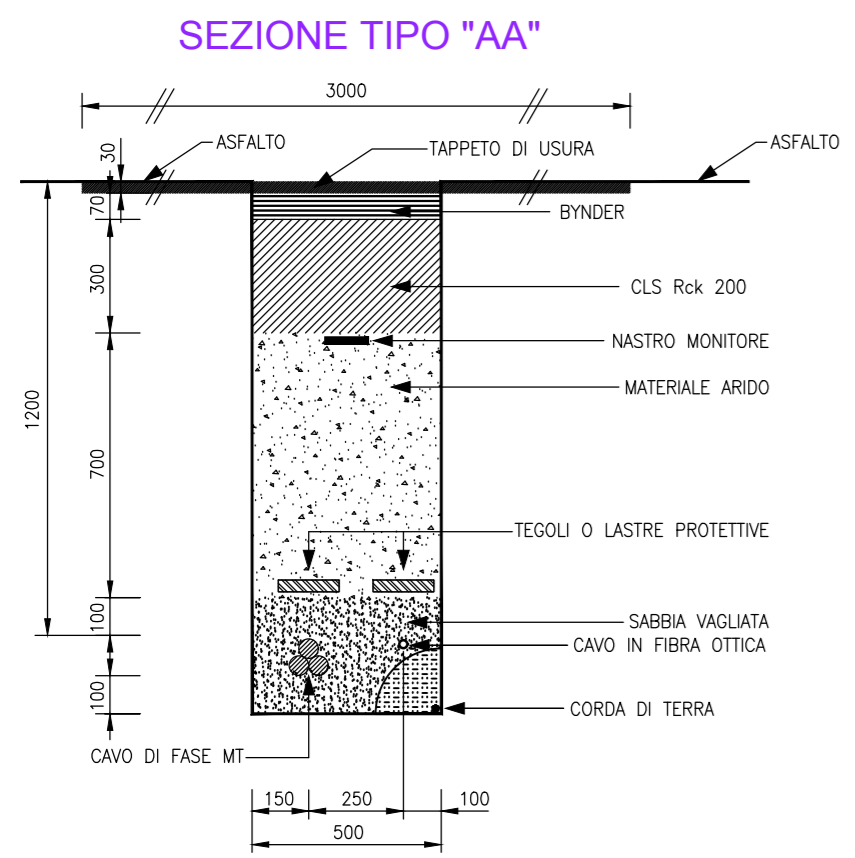

SEZIONI TIPICHE VIE CAVO SU STRADE STERRATE

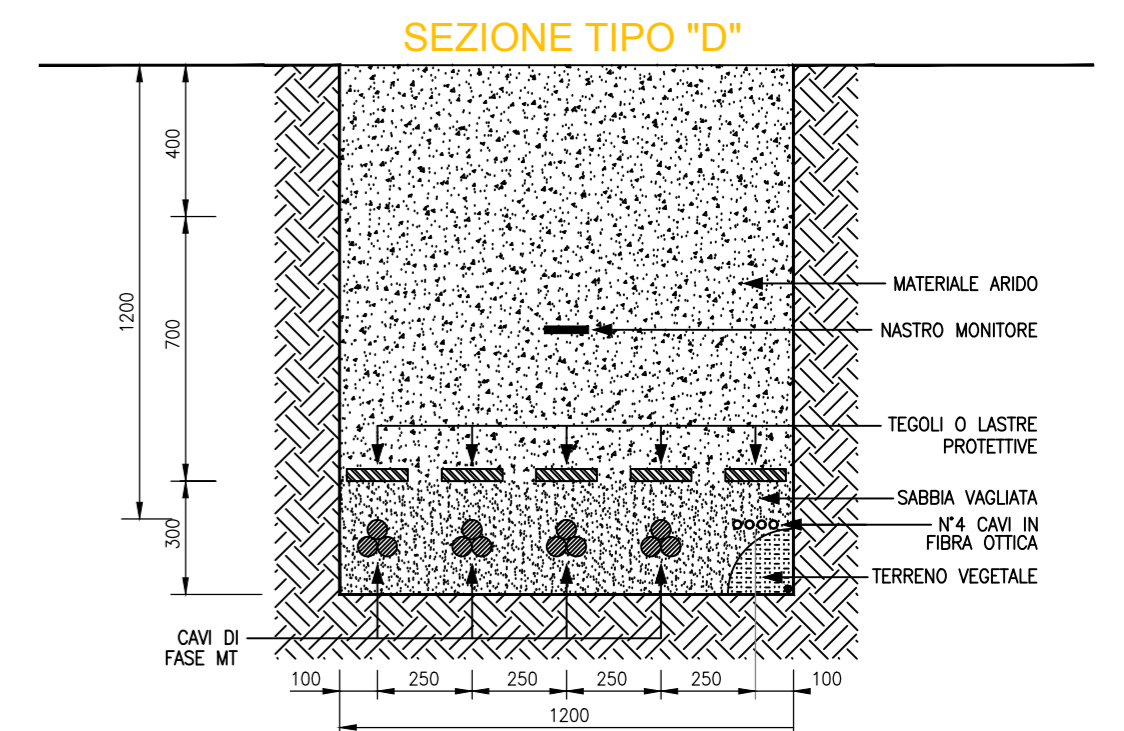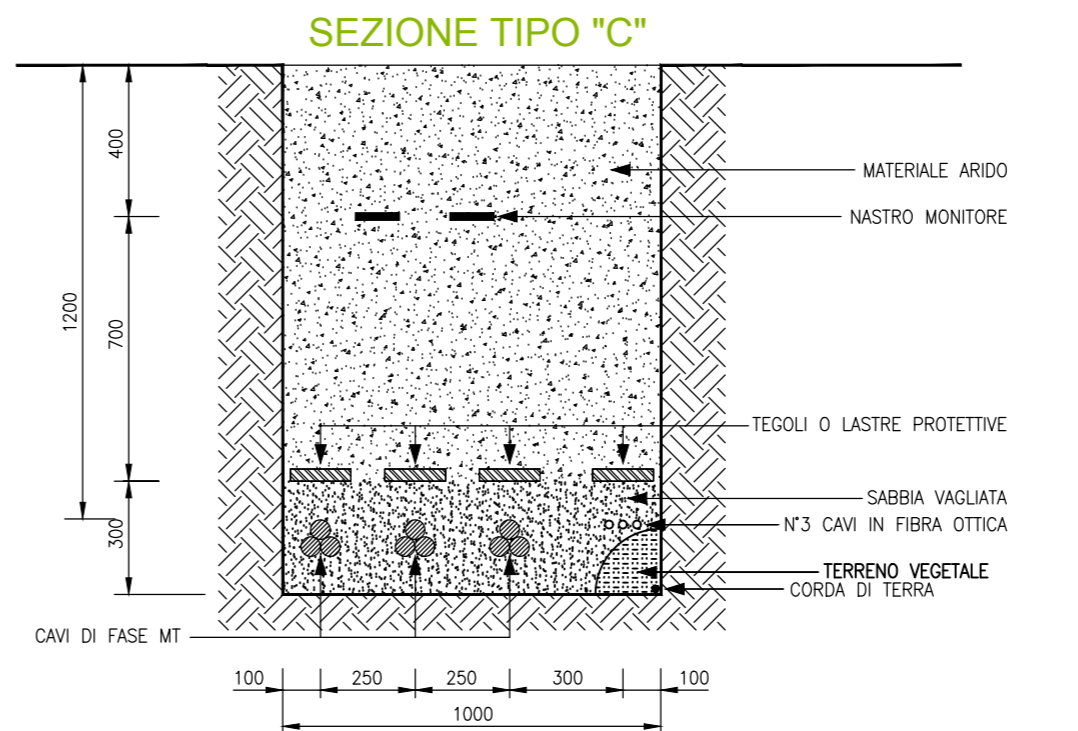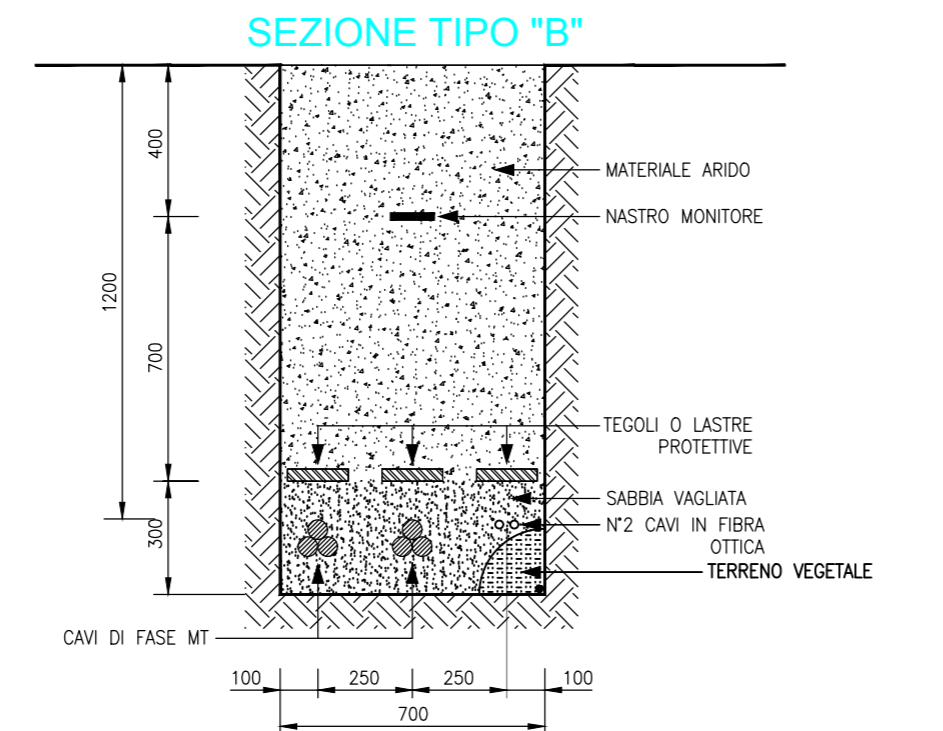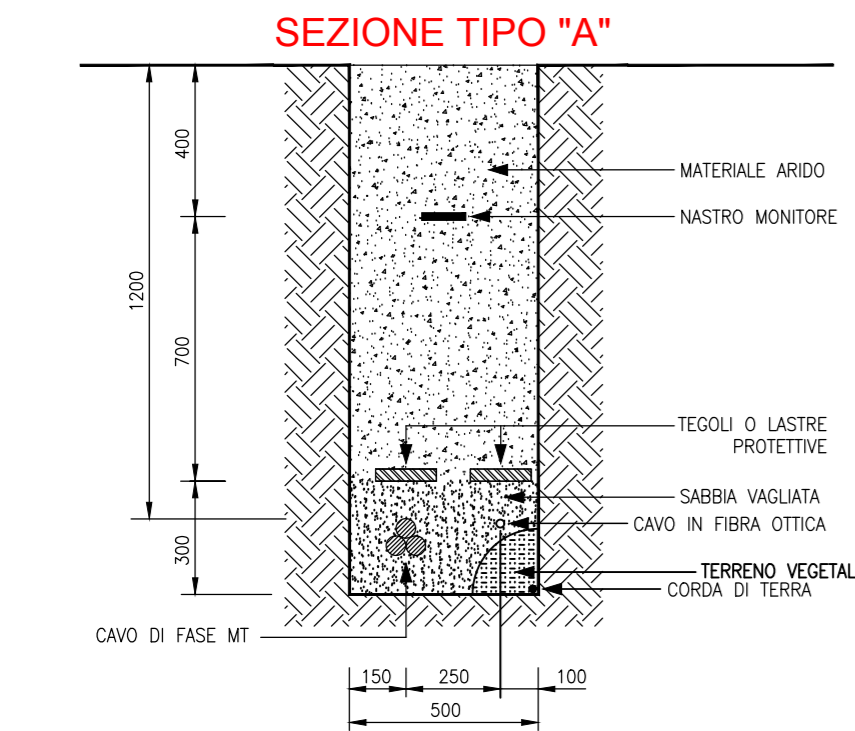

SCHEMA DI COLLEGAMENTO WTG

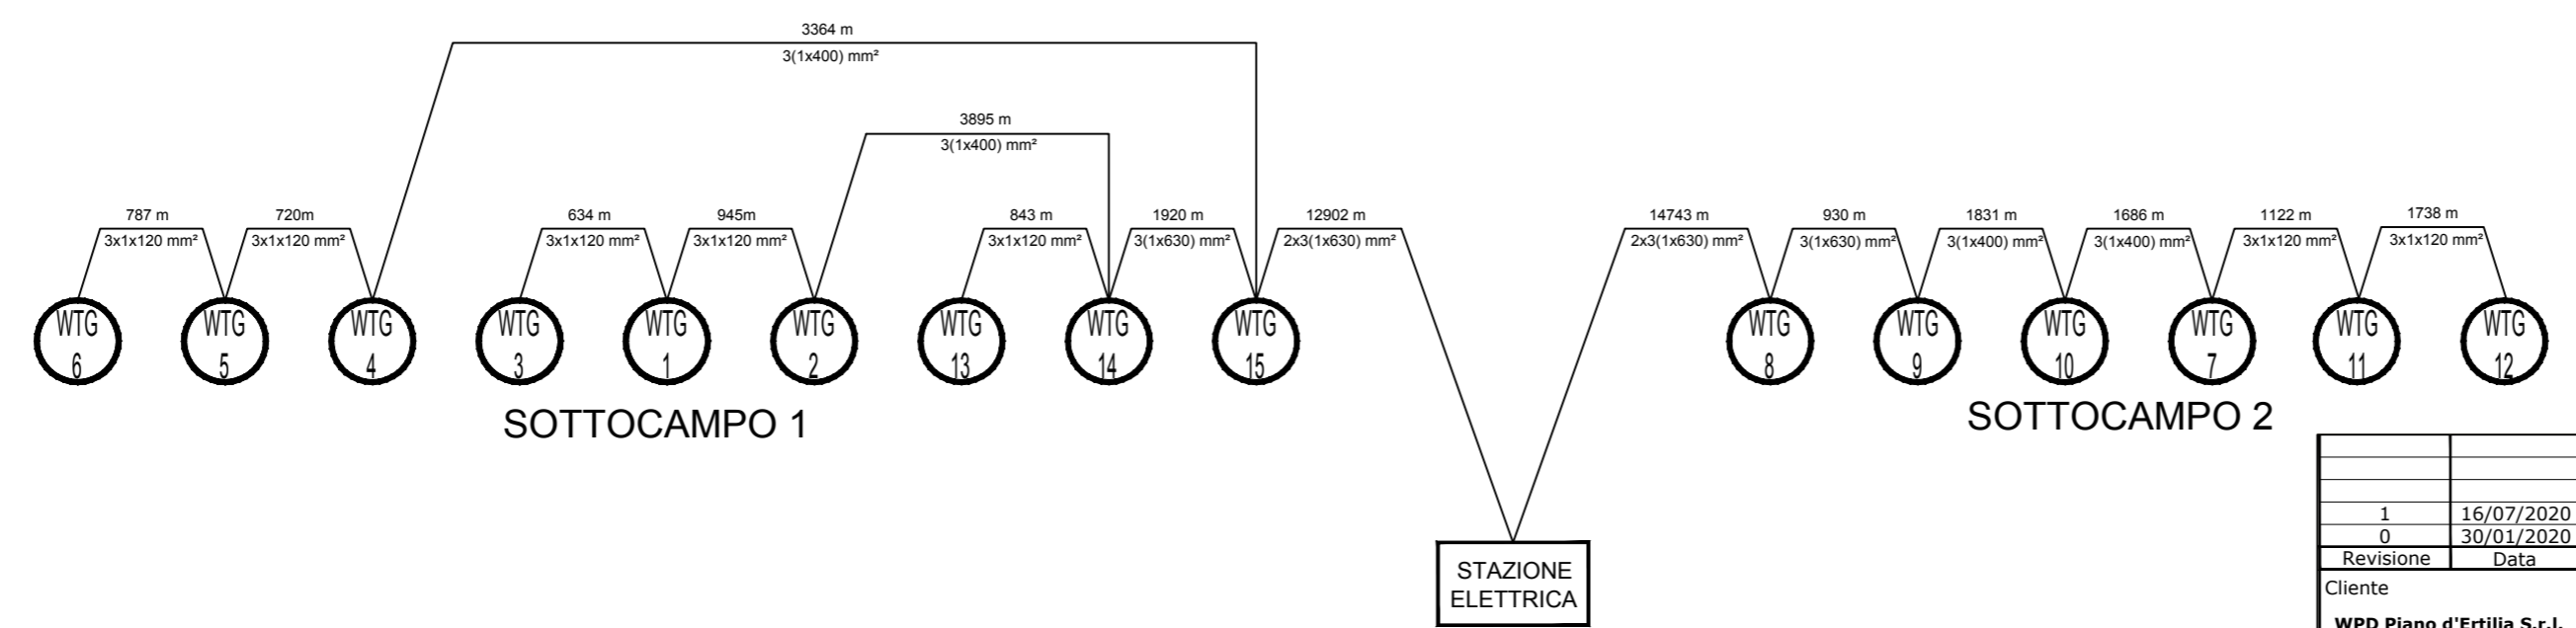

1	16/07/2020	MODIFICATO LAYOUT IMPIANTO E N° WTG	3E	WPD
0	30/01/2020	EMISSIONE	3E	WPD
Revisione	Data	DESCRIZIONE	Redatto	Approvato
Cliente		Commissa	Scala	
WPD Piano d'Ertilia S.r.l. Via Aventino, 102 - Roma (RM) PEC: wpdpianodertilia@legaimail.it		REALIZZAZIONE DI UN IMPIANTO EOLICO DA 50.4 MW IN LOCALITÀ "MAMONE" - COMUNI DI BITTI E RUODUSO (NU)	1:20	
Titolo		Formato		Foglio
3E Ingegneria S.r.l.		A2		5 di 5
TRACCIATO CAVIDOTTI SU CATASTALE			Id.	
			036.19.01.W05	