


LEGENDA

- asse linea storica
- asse tracciato di progetto

Velocità (m/s)

- 0 - 0.5
- 0.5 - 1.5
- 1.5 - 2.5
- > 2.5

da pk 14+000 a pk 18+500

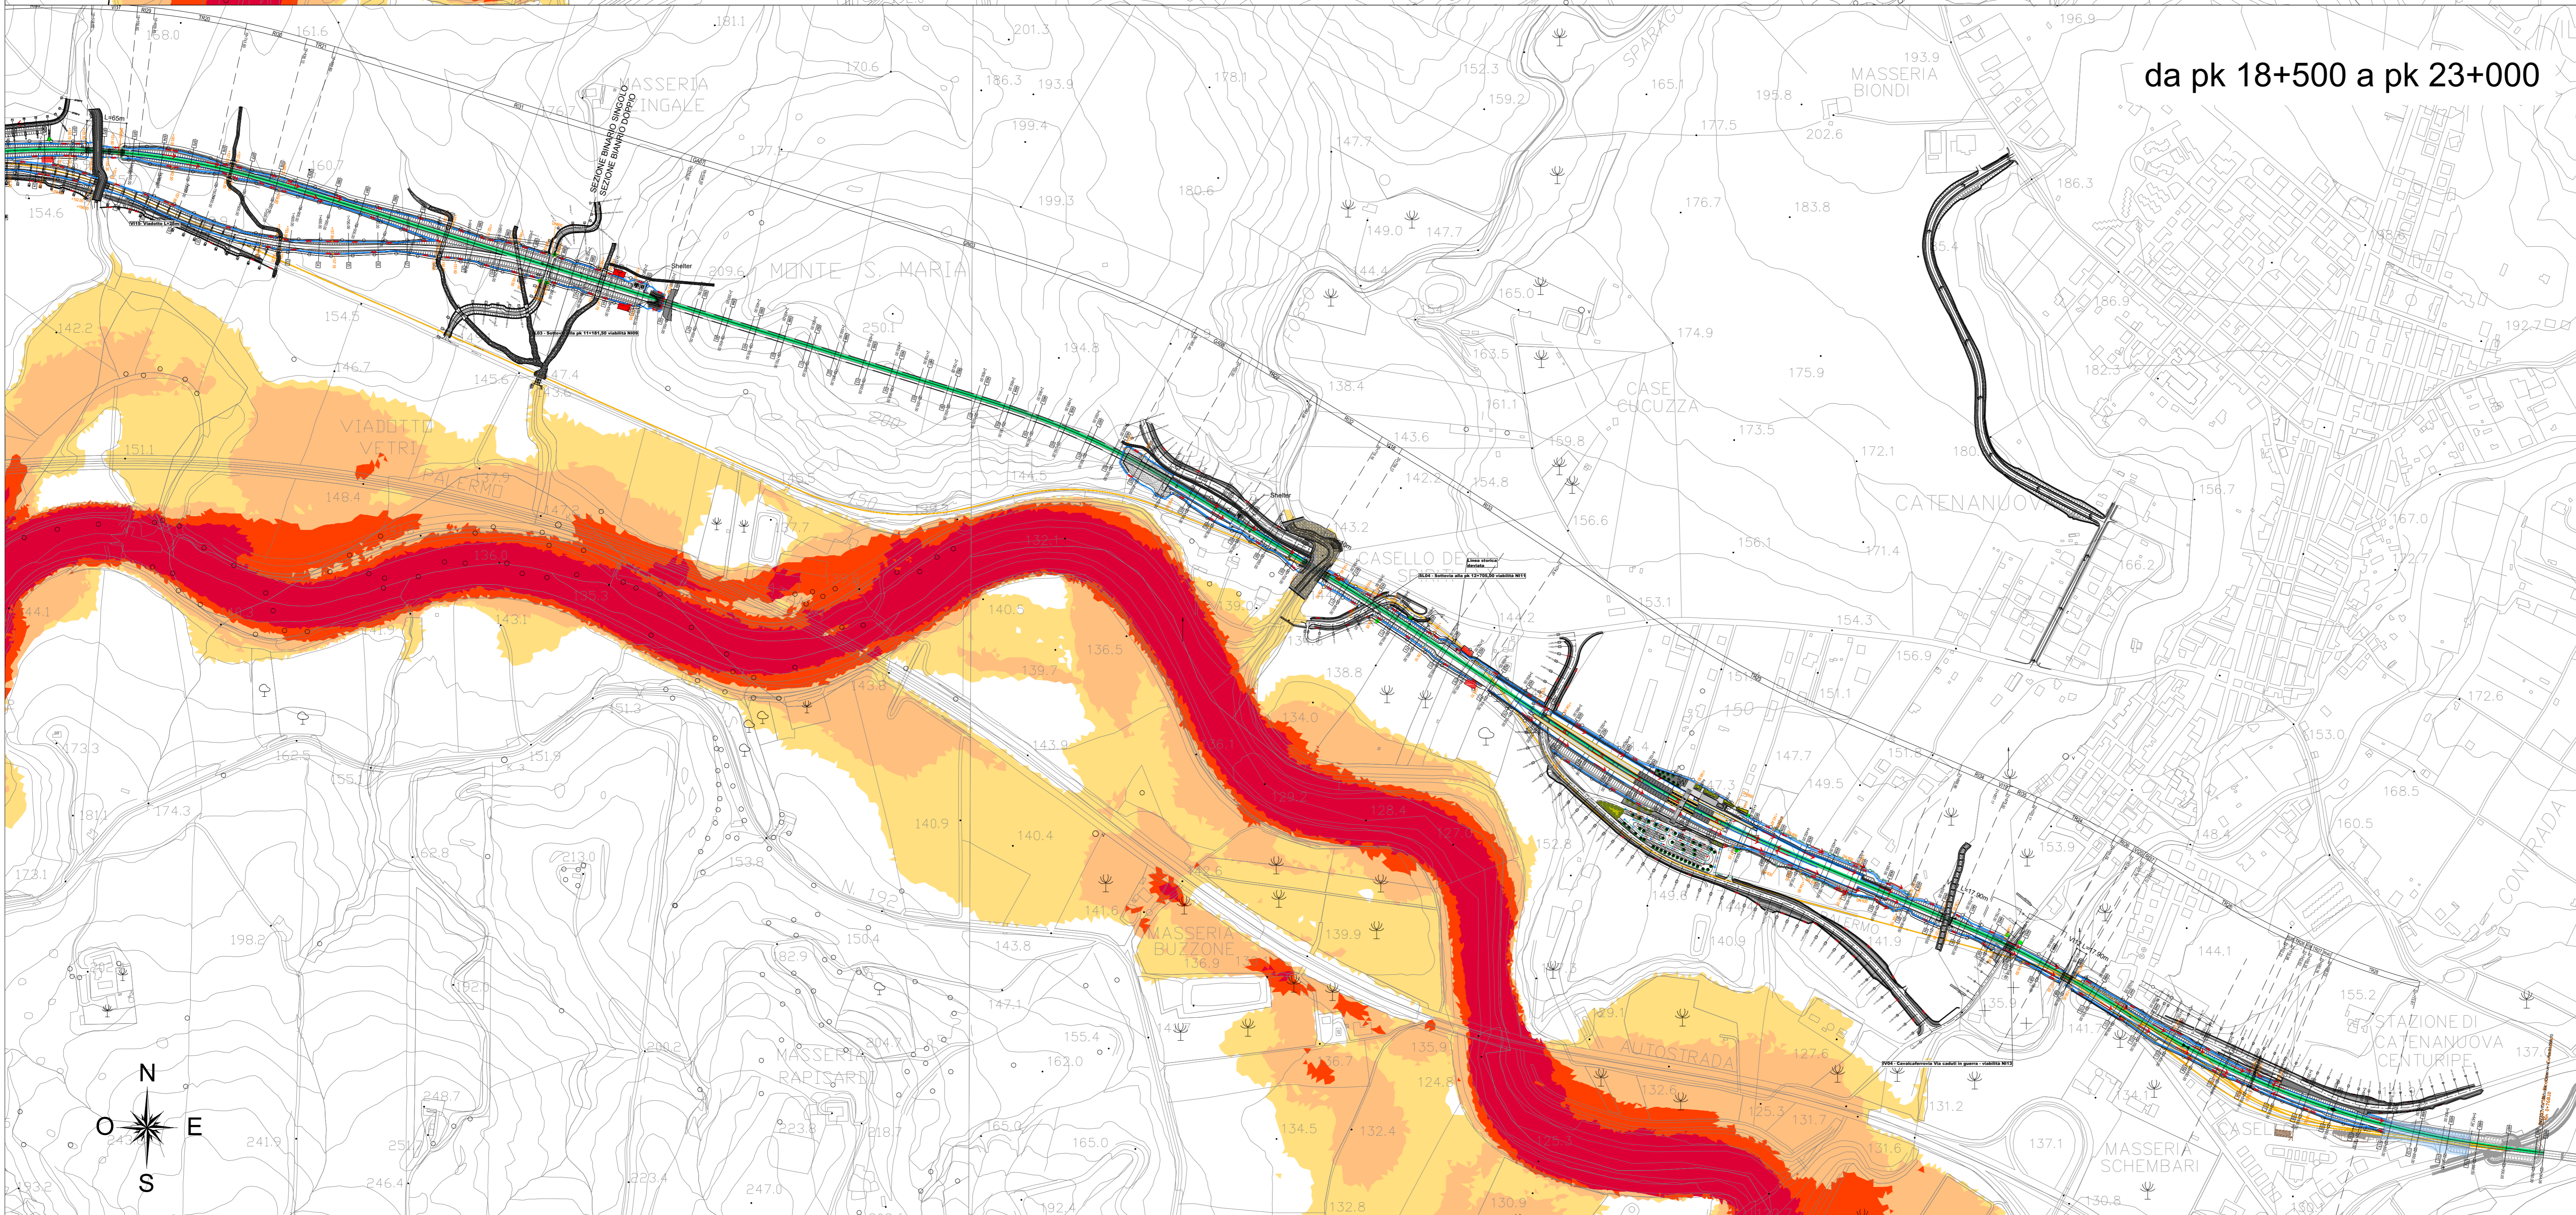

da pk 18+500 a pk 23+000

COMMITTENTE:  **RFI**
RETE FERROVIARIA ITALIANA
 GRUPPO FERROVIE DELLO STATO ITALIANE

PROGETTAZIONE:  **ITALFERR**
 GRUPPO FERROVIE DELLO STATO ITALIANE

DIRETTRICE FERROVIARIA MESSINA - CATANIA - PALERMO

NUOVO COLLEGAMENTO PALERMO - CATANIA

U.O. OPERE CIVILI E GESTIONE DELLE VARIANTI

PROGETTO DEFINITIVO

TRATTA DITTAINO - CATENANUOVA (LOTTO 5)

IDROLOGIA E IDRAULICA

MODELLO BIDIMENSIONALE DEL FIUME DITTAINO
 PLANIMETRIA VALORI VELOCITA' TR300 - POST OPERAM - Tavola 3 di 3

SCALA:
 1:5000

COMMESSA	LOTTO	FASE	ENTE	TIPO DOC.	OPERA/DISCIPLINA	PROGR.	REV.
RS3E	50	D	09	P5	ID0002	027	A

Rev.	Descrizione	Redatto	Data	Verificato	Data	Approvato	Data	Aut. / Data
A	EMISSIONE ESECUTIVA	C. CASALI	06/12/2019	F. CASAS	06/12/2019	F. SPADANO	06/12/2019	06/12/2019

ITALFERR S.p.A.
 Opere Civili e Gestione delle Varianti
 Direzione Regionale Siciliana
 Ufficio degli Impianti di Tracciato
 Nr. 1207/3

File: RS3E50009P50002027A.dwg