
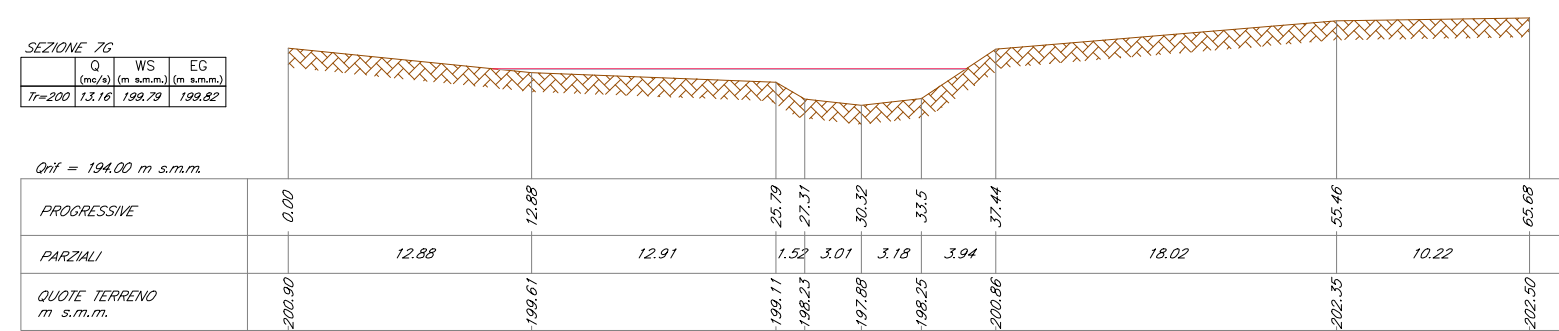
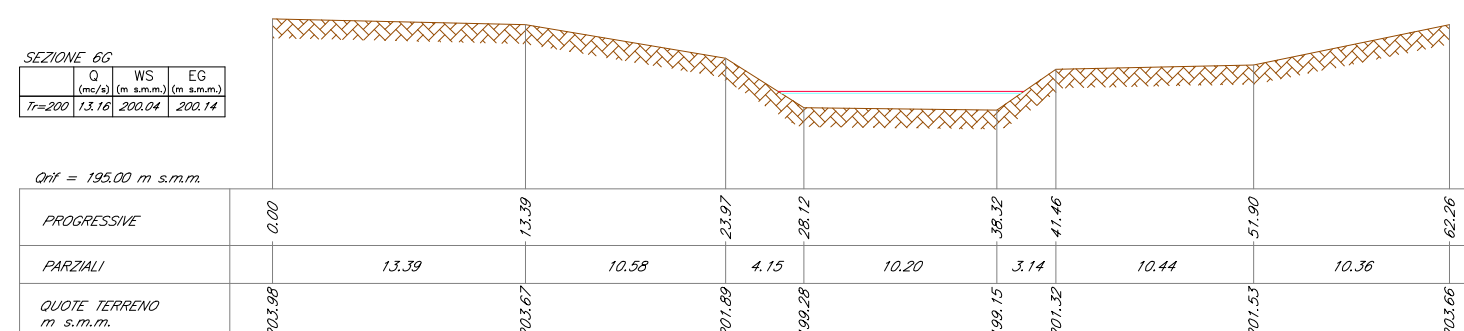
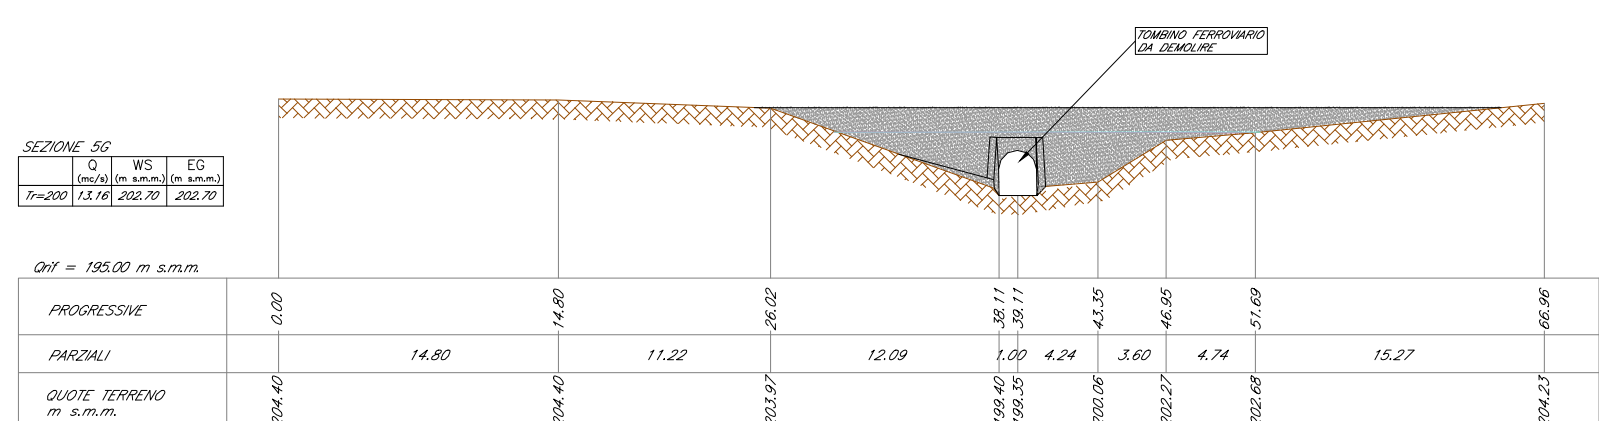
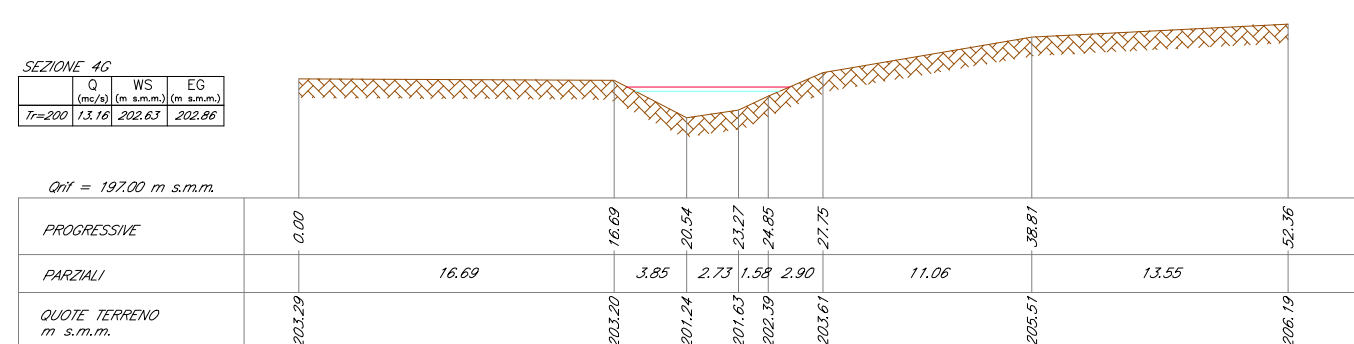
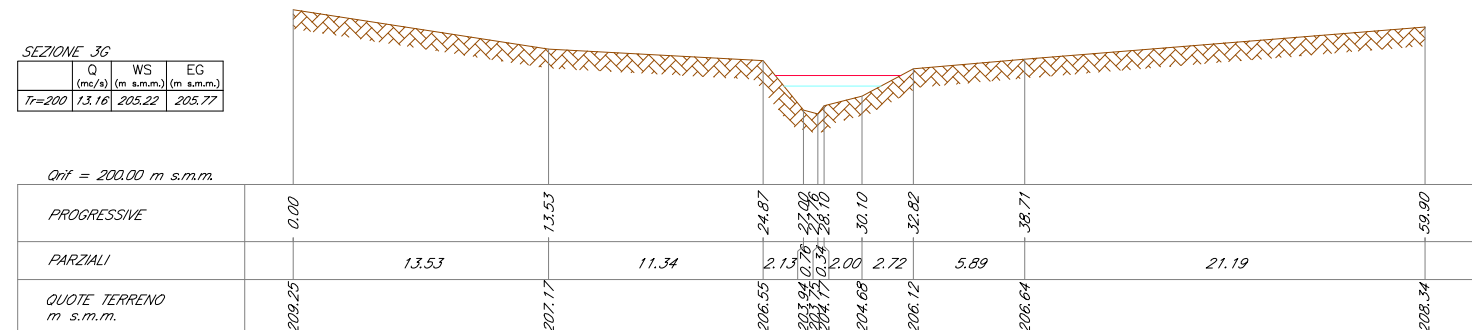
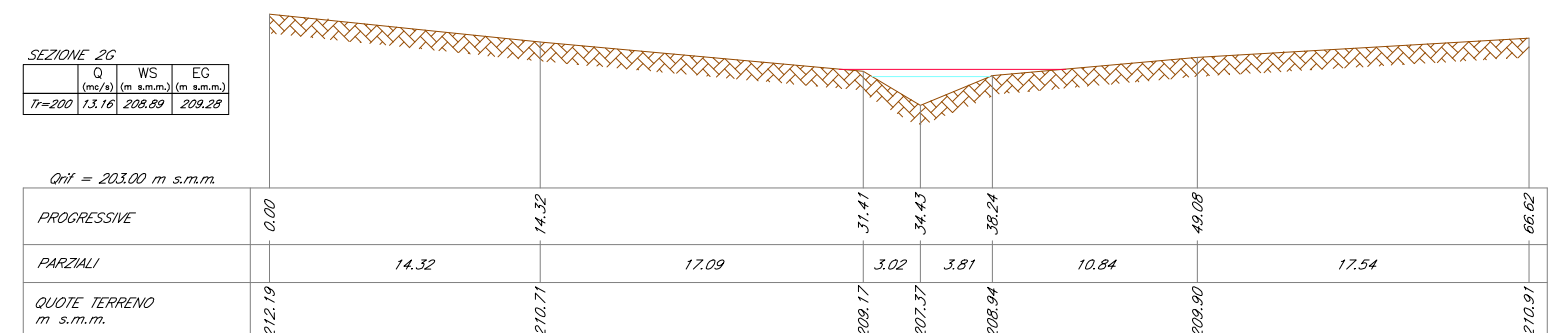
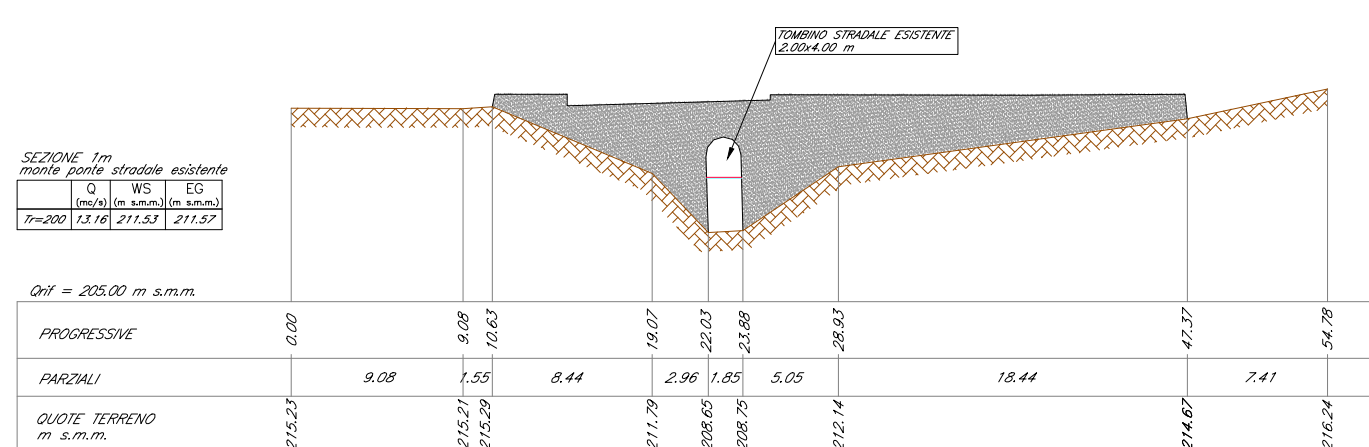
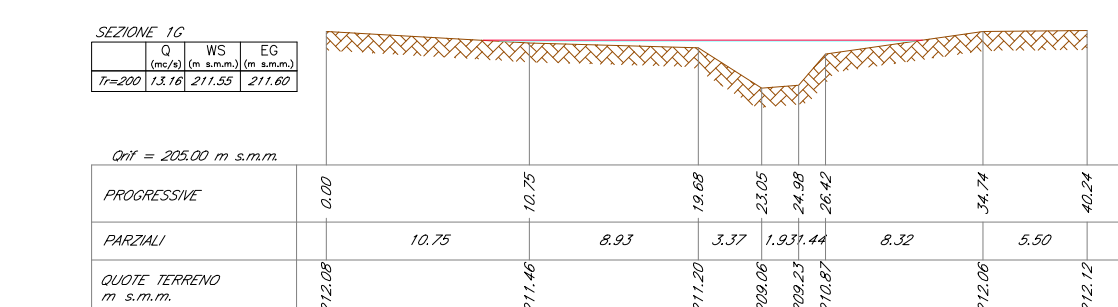


LEGENDA SEZIONI

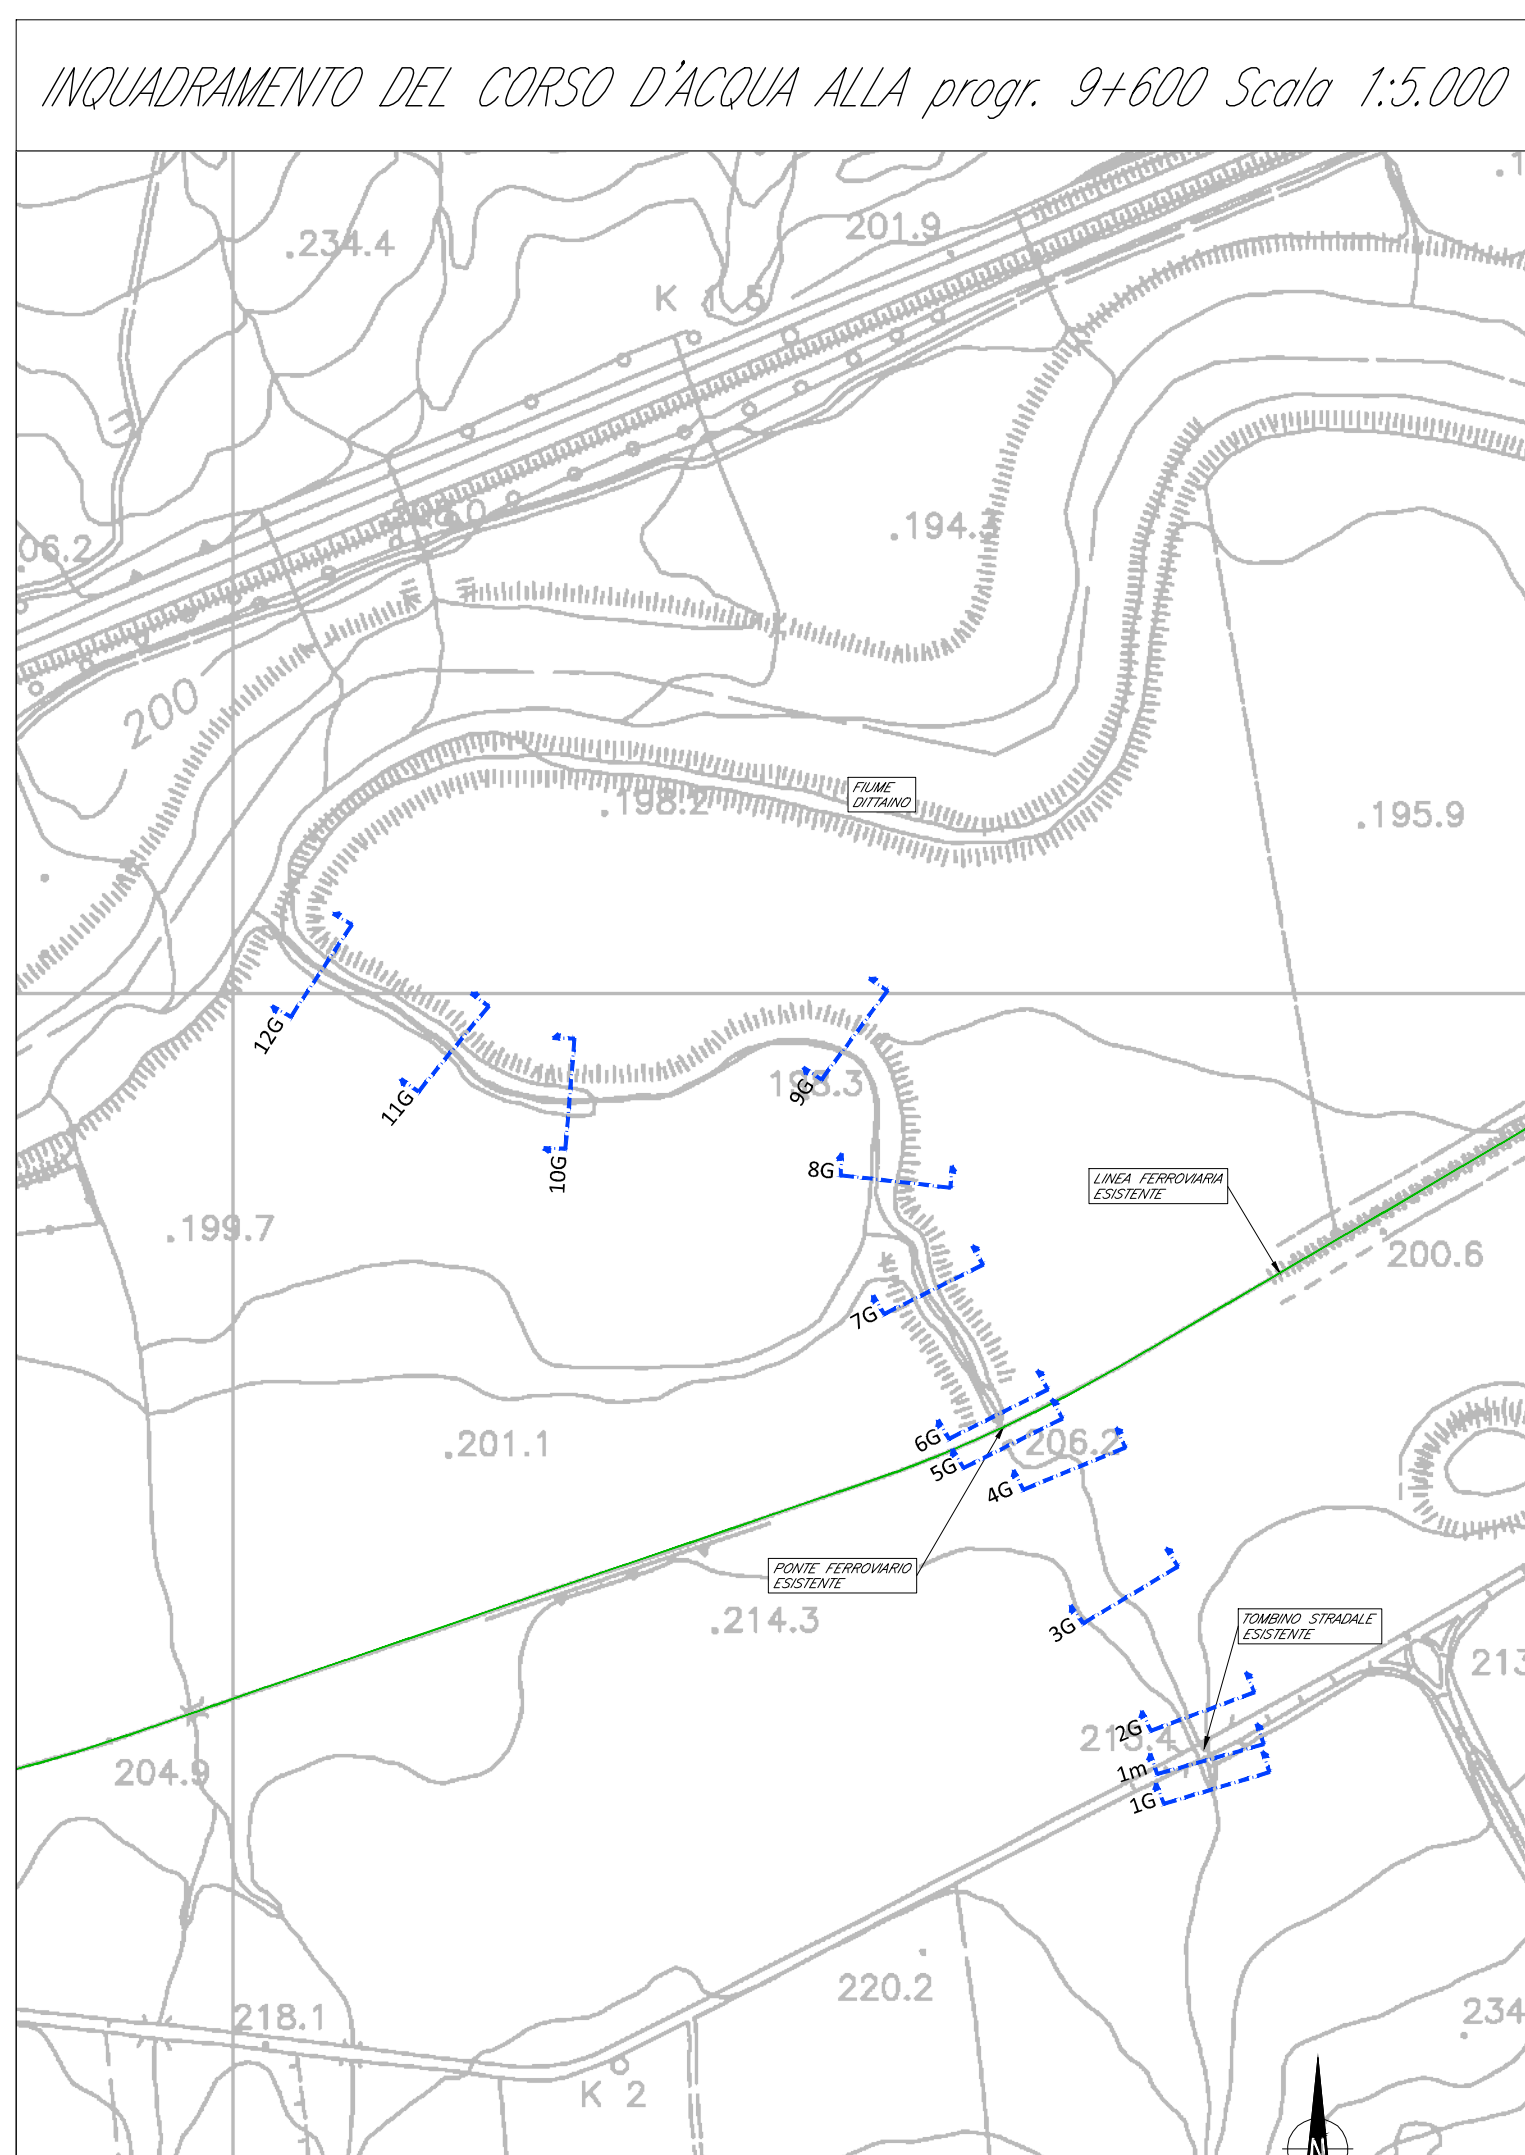

(1) Le caratteristiche geometriche dei corsi d'acqua e dei manufatti presenti lungo gli stessi sono state ricostruite a partire dai rilievi eseguiti da Italferr a regimi presso altri Enti. Sono stati valutati, a seconda della disponibilità, i seguenti dati:

- livello LQ44 (Rilievo Risoluzione 5 punti/mq);
- livello LQ44 (Rilievo Risoluzione 1 punto/mq);
- livello LQ44 (Rilievo Risoluzione 1 punto/mq);
- sezione di livello trasversali dei corsi d'acqua;
- rilievi planimetrici;
- prospetti delle opere di scavo esistenti;
- documentazione fotografica.

(2) Profilo unico TR 200. Condizione al contorno di valle corrispondente al livello nel Dittino calcolato con modello idraulico a 1D.

[illegible]