


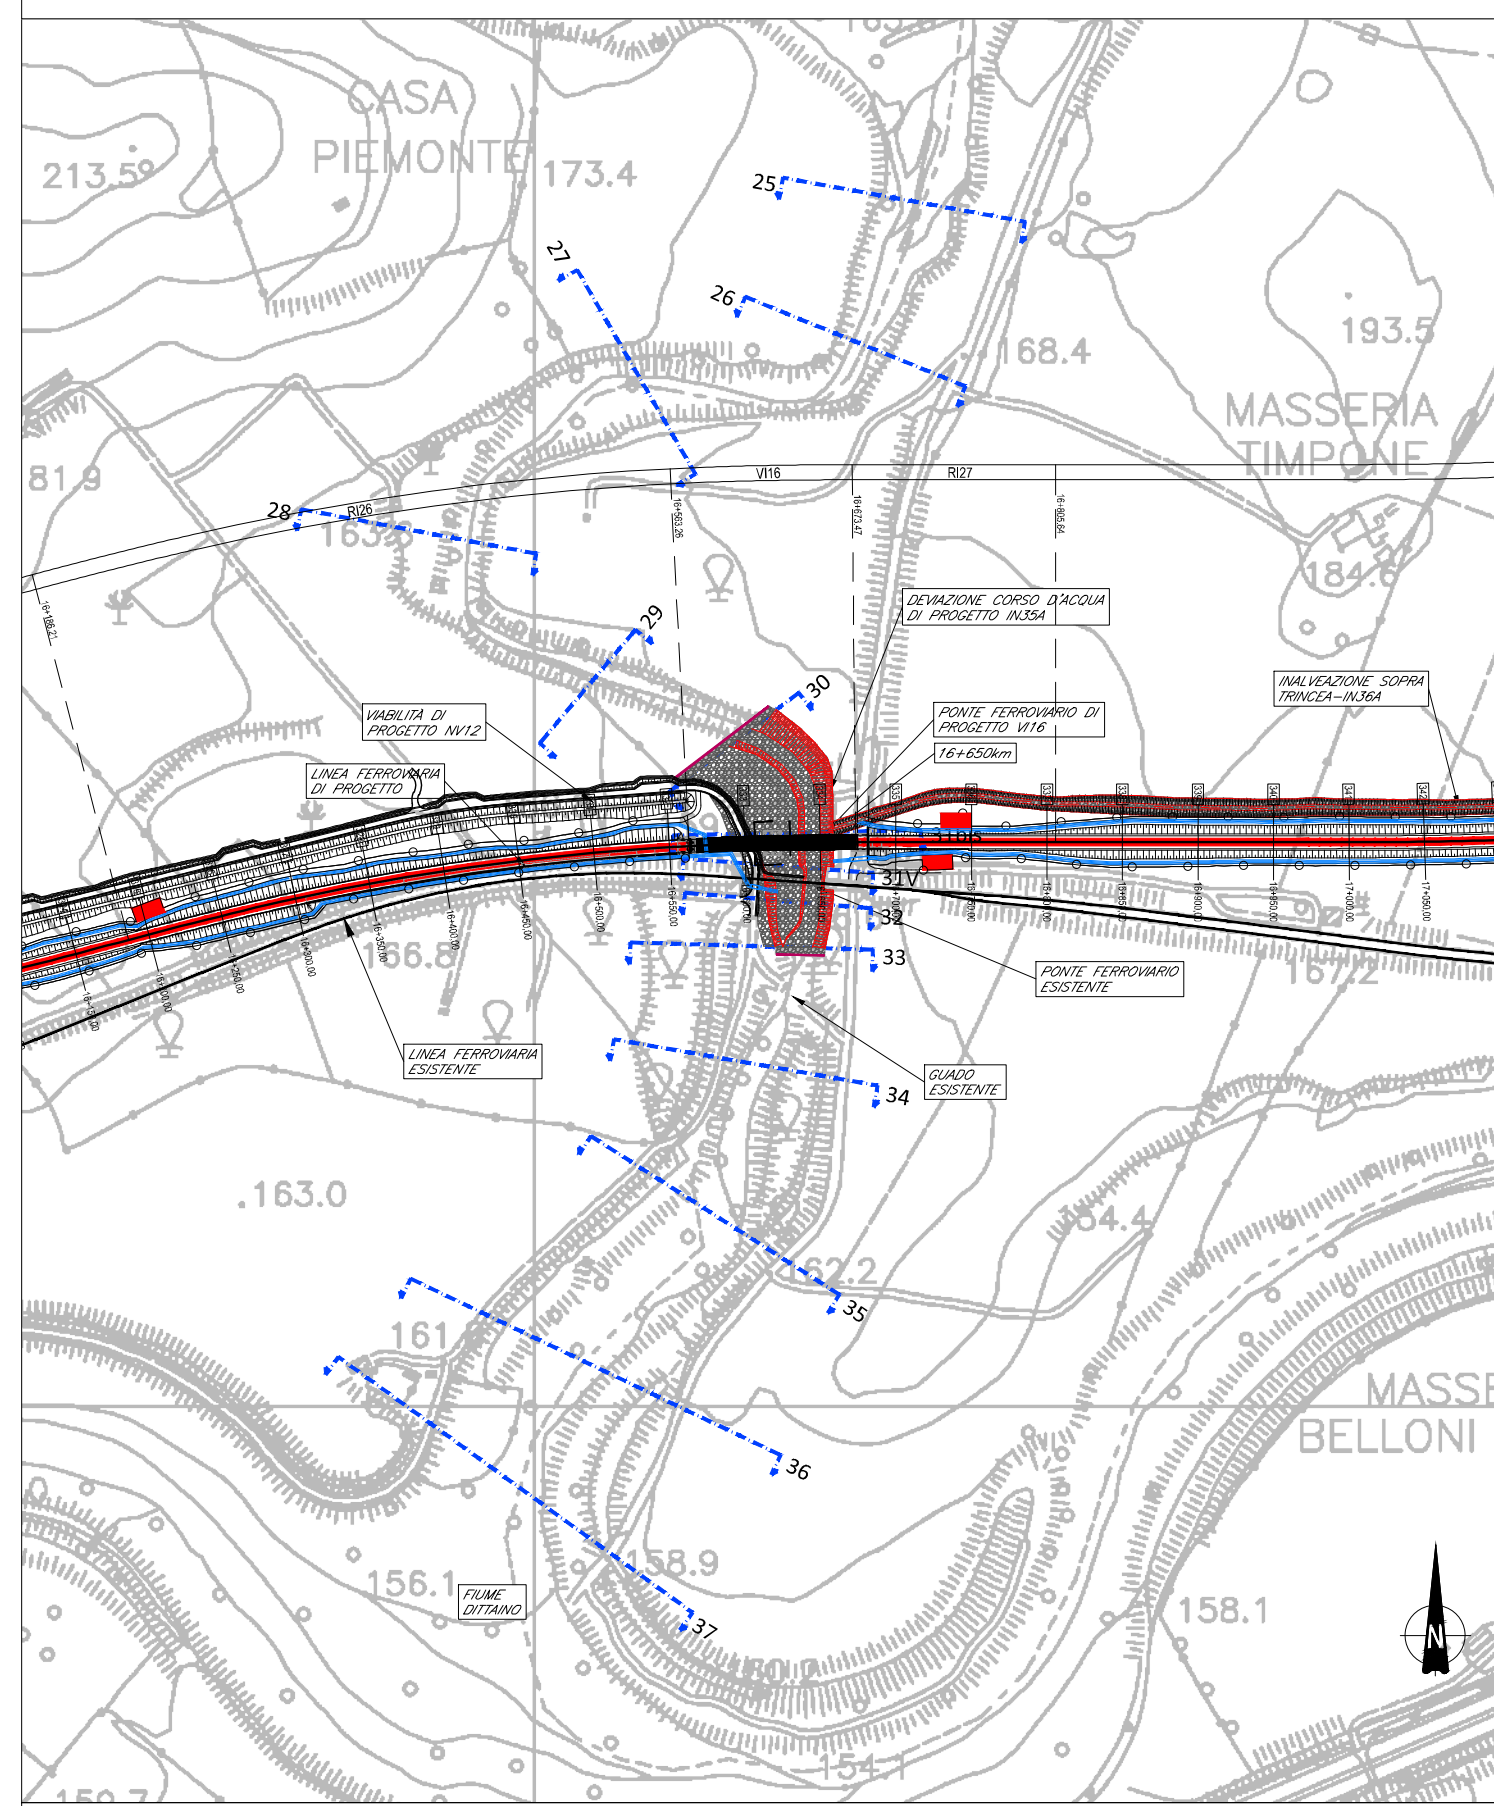

(2) *Profilo idrico Tr 300. Condizione al contorno di valle corrispondente al livello nel Dittaino calcolato con modello bidimensionale per un evento con TR 300.*

