
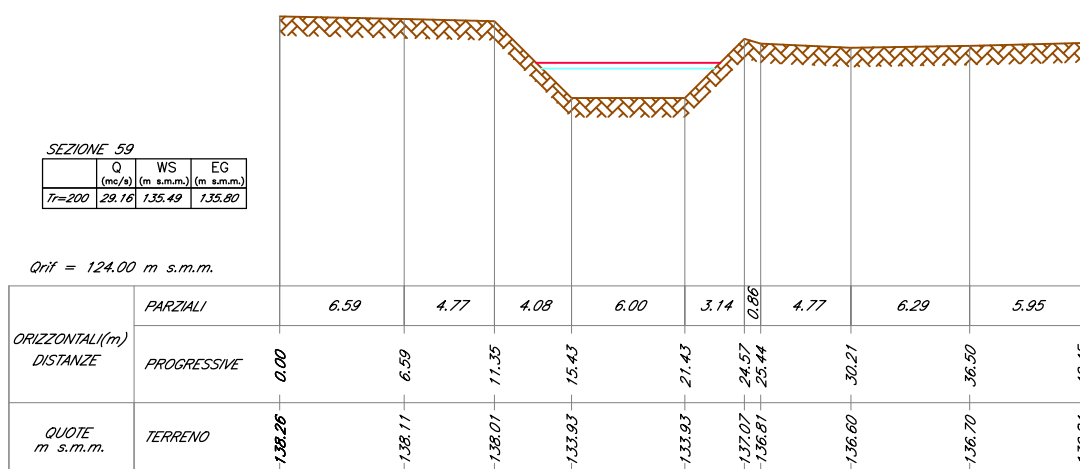
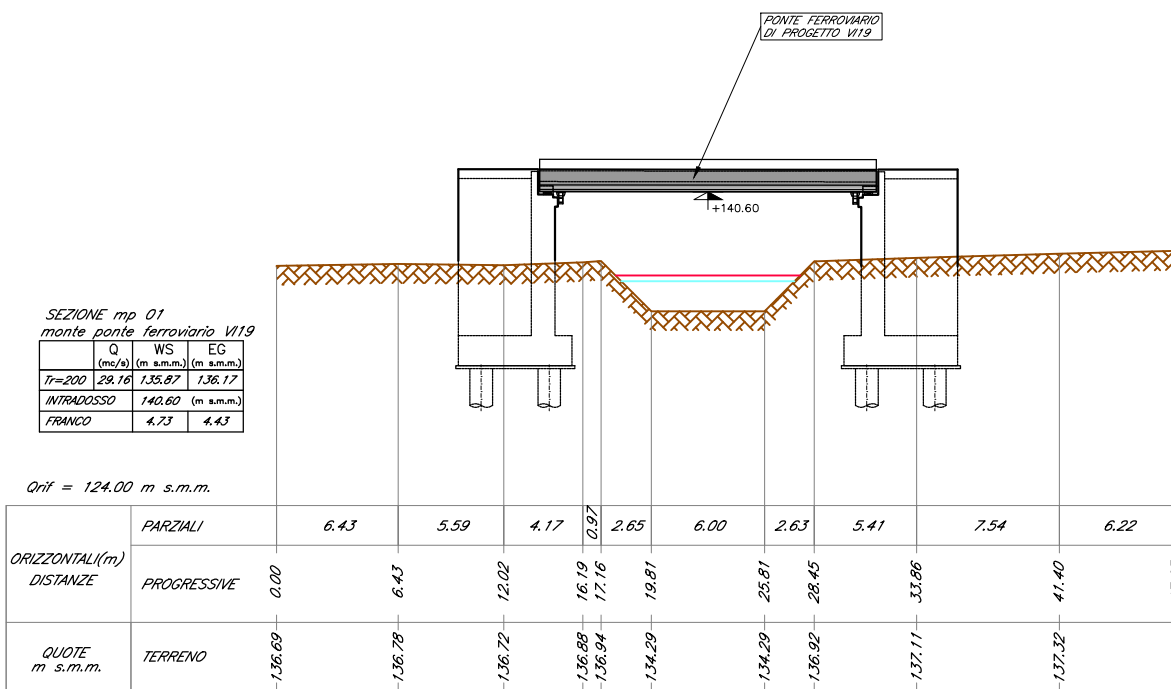
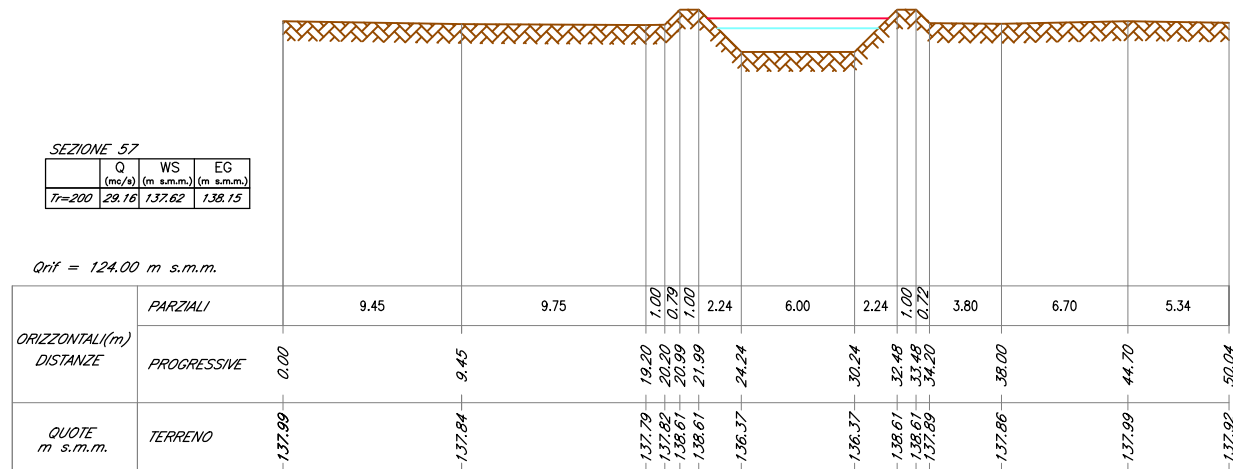


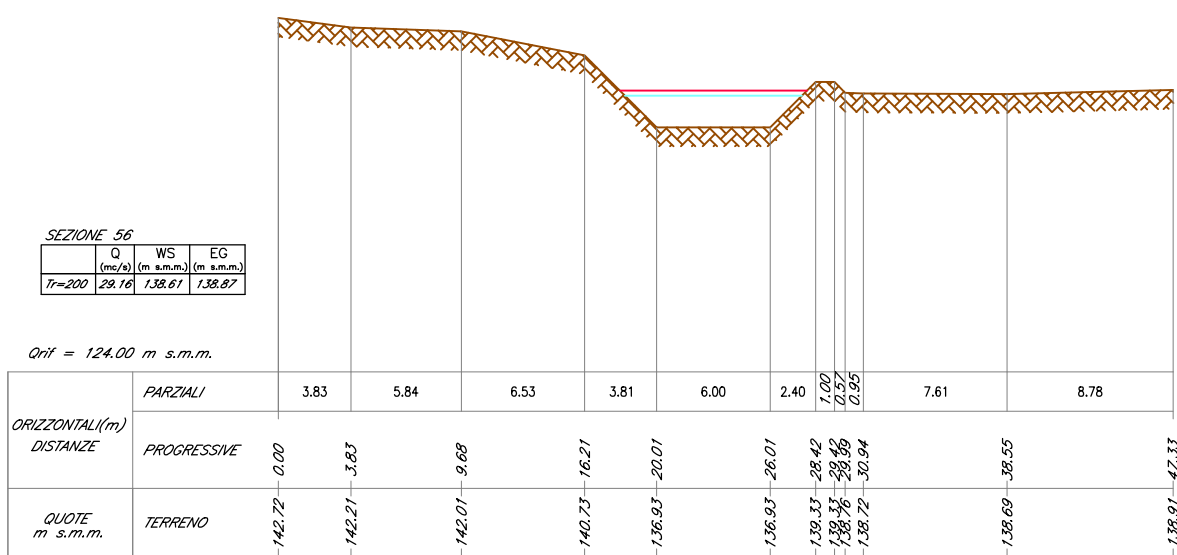

LEGENDA SEZIONI

LIVELLO IDRICO TR 200 (WS)

LIVELLO ENERGIA TR 200 (EG)

PROFILO DEL TERRENO






NB: LE QUOTE SONO ESPRESSE IN m s.m.m.

Note:

(1) Le caratteristiche geometriche dei corsi d'acqua e dei manufatti presenti lungo gli stessi sono state ricostruite a partire dai rilievi eseguiti da Italferr o reperiti presso altri Enti. Sono stati utilizzati, a seconda della disponibilità, i seguenti dati:

- rilievo LIDAR Italferr (risoluzione 5 punti mq);
- rilievo LIDAR del Ministero dell'Ambiente e della Tutela del Territorio e del Mare (MATM);
- sezioni di rilievo trasversali dei corsi d'acqua;
- rilievi celerimetrici;
- prospetti delle opere di scavalco esistenti;
- documentazione fotografica.

(2) Profilo idrico Tr 200. Condizione al contorno di valle corrispondente al livello nel Dittaino calcolato con modello bidimensionale per un evento con TR 200.

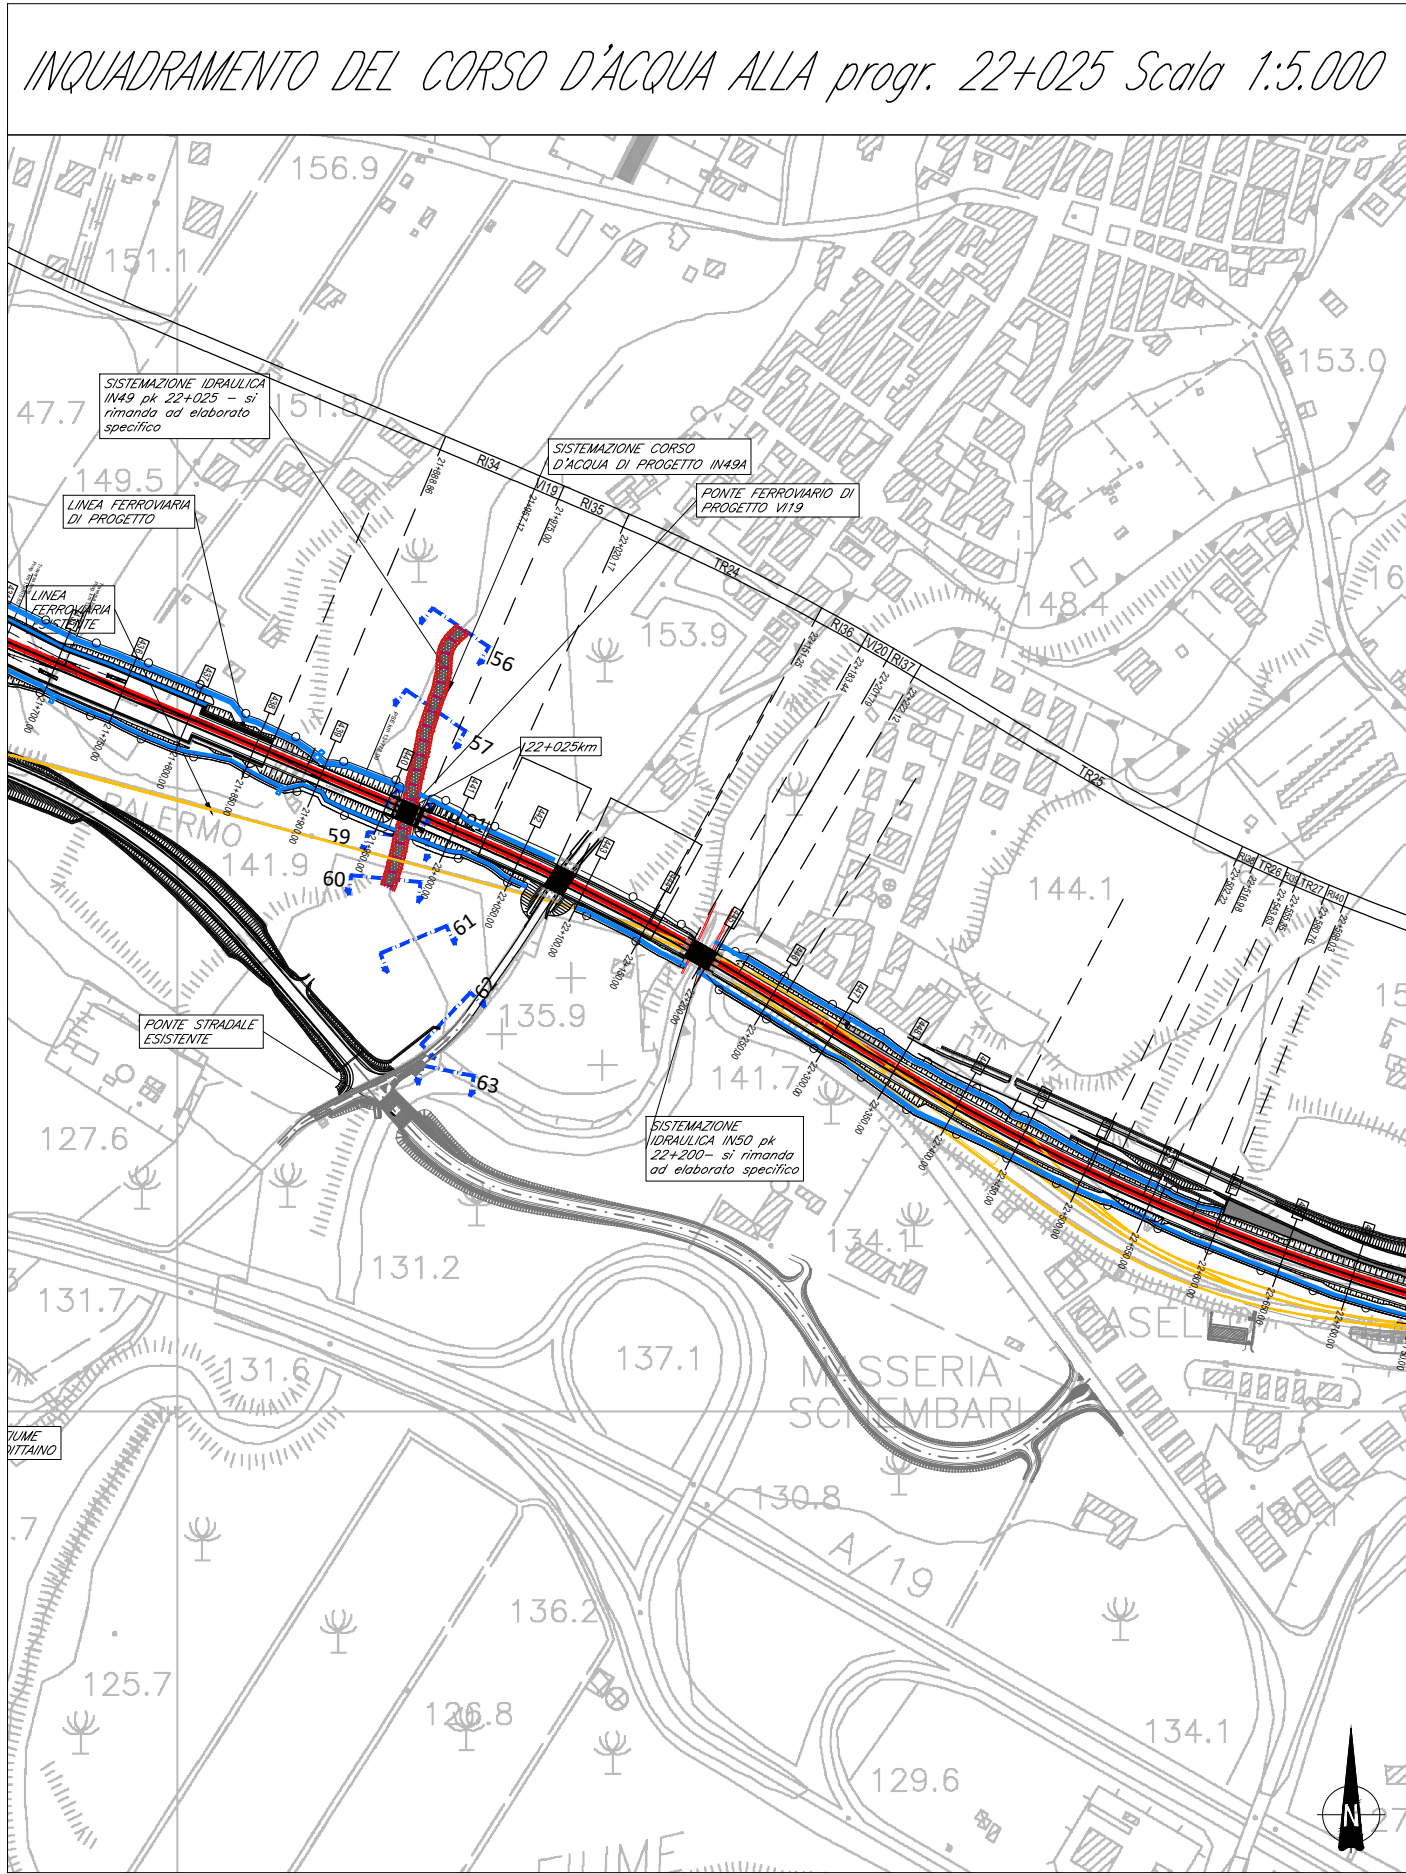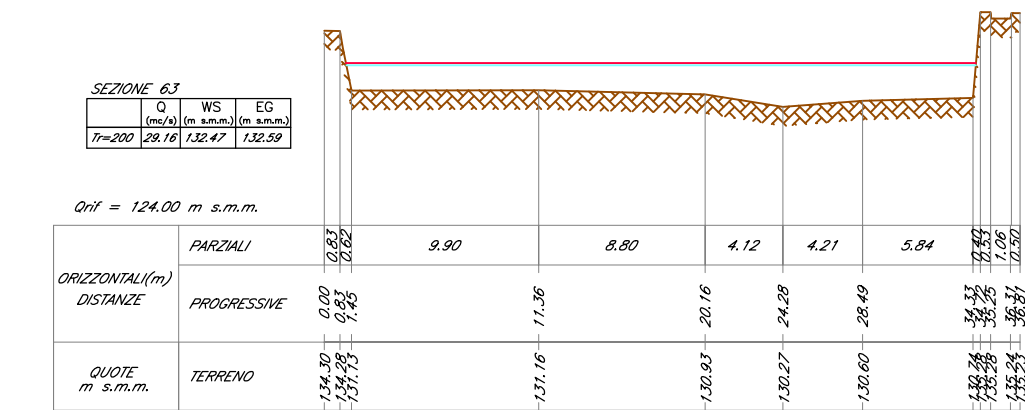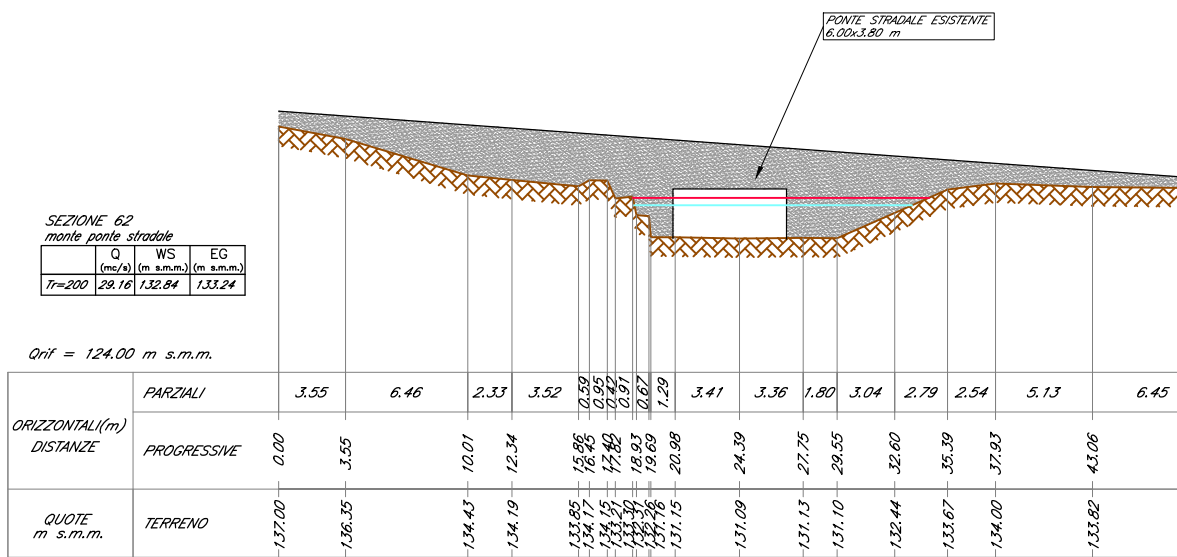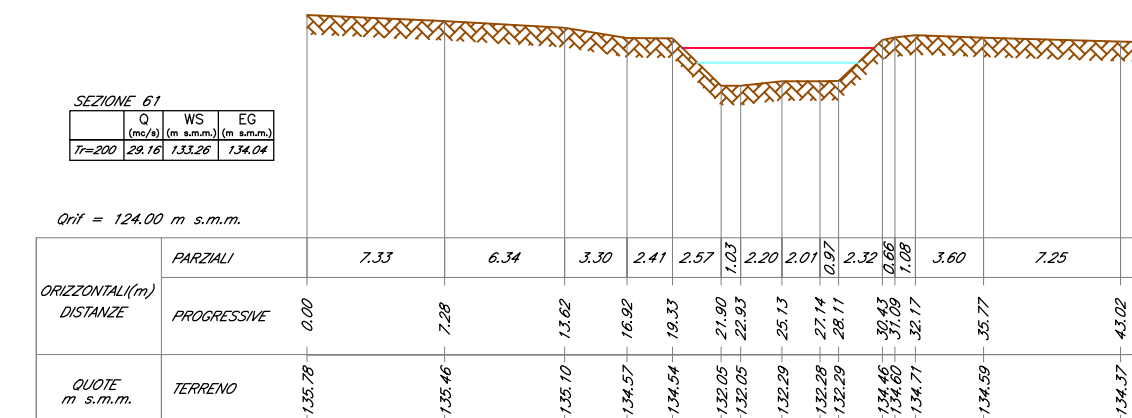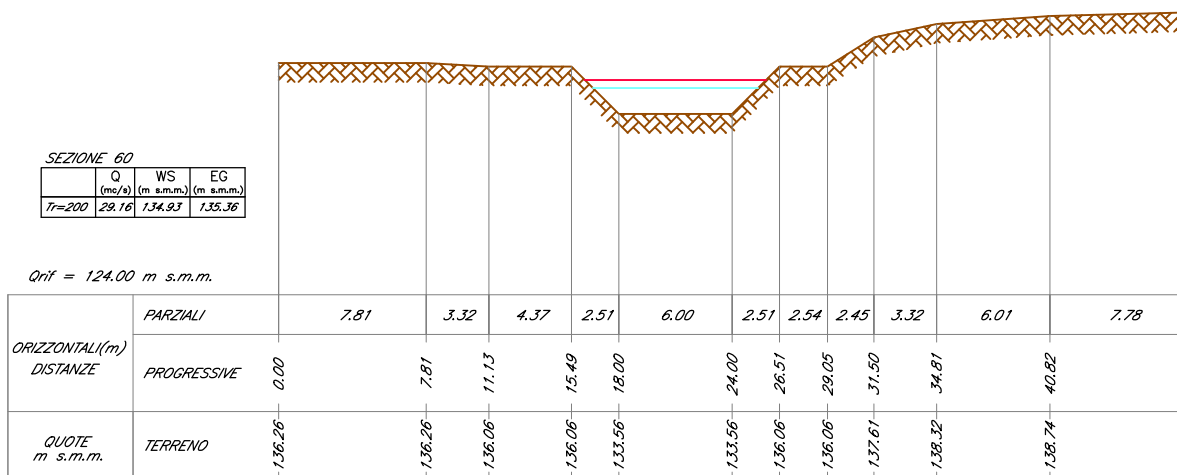

PROGETTAZIONE:



DIRETTRICE FERROVIARIA MESSINA - CATANIA - PALERMO

NUOVO COLLEGAMENTO PALERMO - CATANIA

U.O. INFRASTRUTTURE SUD

PROGETTO DEFINITIVO

TRATTA DITTAINO - CATENANUOVA

IDROLOGIA E IDRAULICA

OPERE MAGGIORI

Sezioni post operam del corso d'acqua alla progr. 22+025

SCALA:

1:400

COMMESSA LOTTO FASE ENTE TIPO DOC. OPERA/DISCIPLINA PROGR. REV.

RS3E 50 D 78 WZ ID0002 021 A

Rev.	Descrizione	Redatto	Data	Verificato	Data	Approvato	Data	Autorizzato Data
A	Emissione esecutiva	PROGIN	Dicembre 2019	D. Di Manno A. Torcia	Dicembre 2019	F. Spadaro	Dicembre 2019	Dario Tiberti

File: RS3E50078WZID0002021A.dwg

n. Elab.: 187