


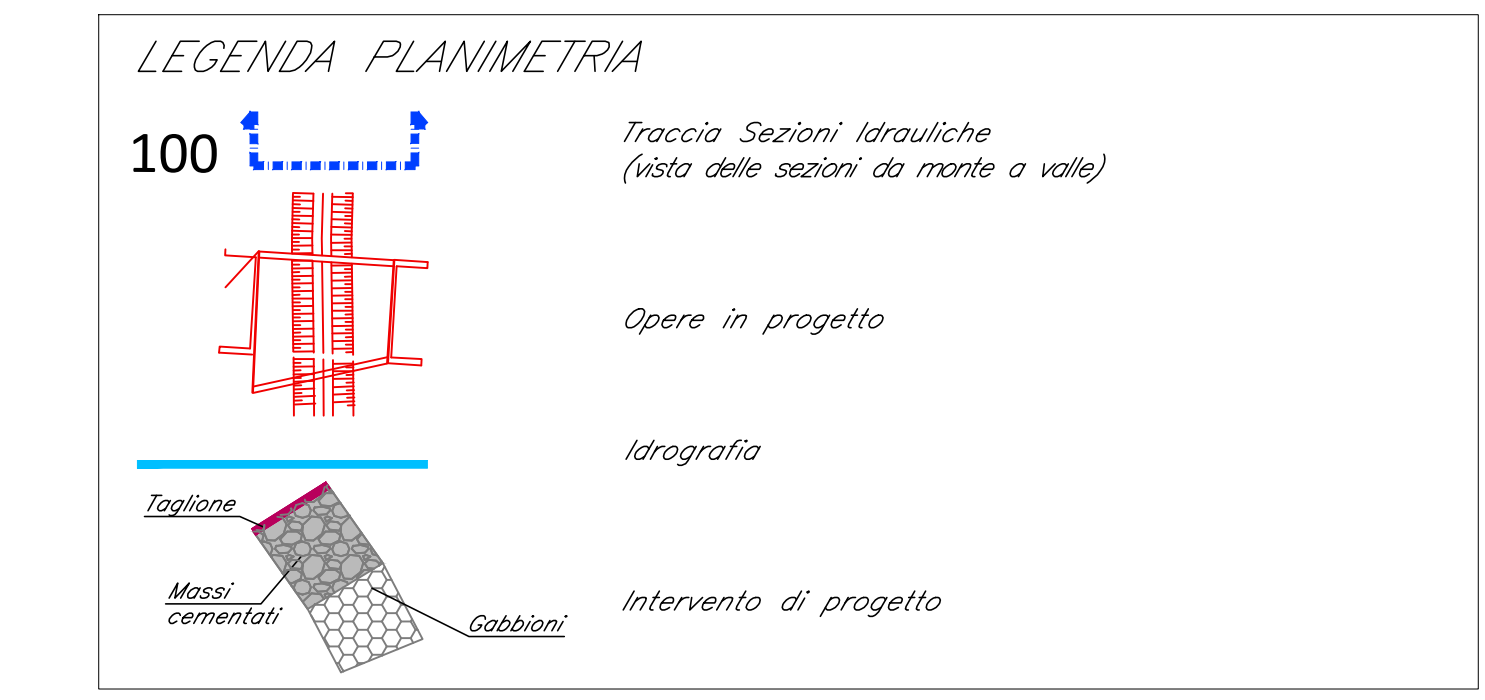
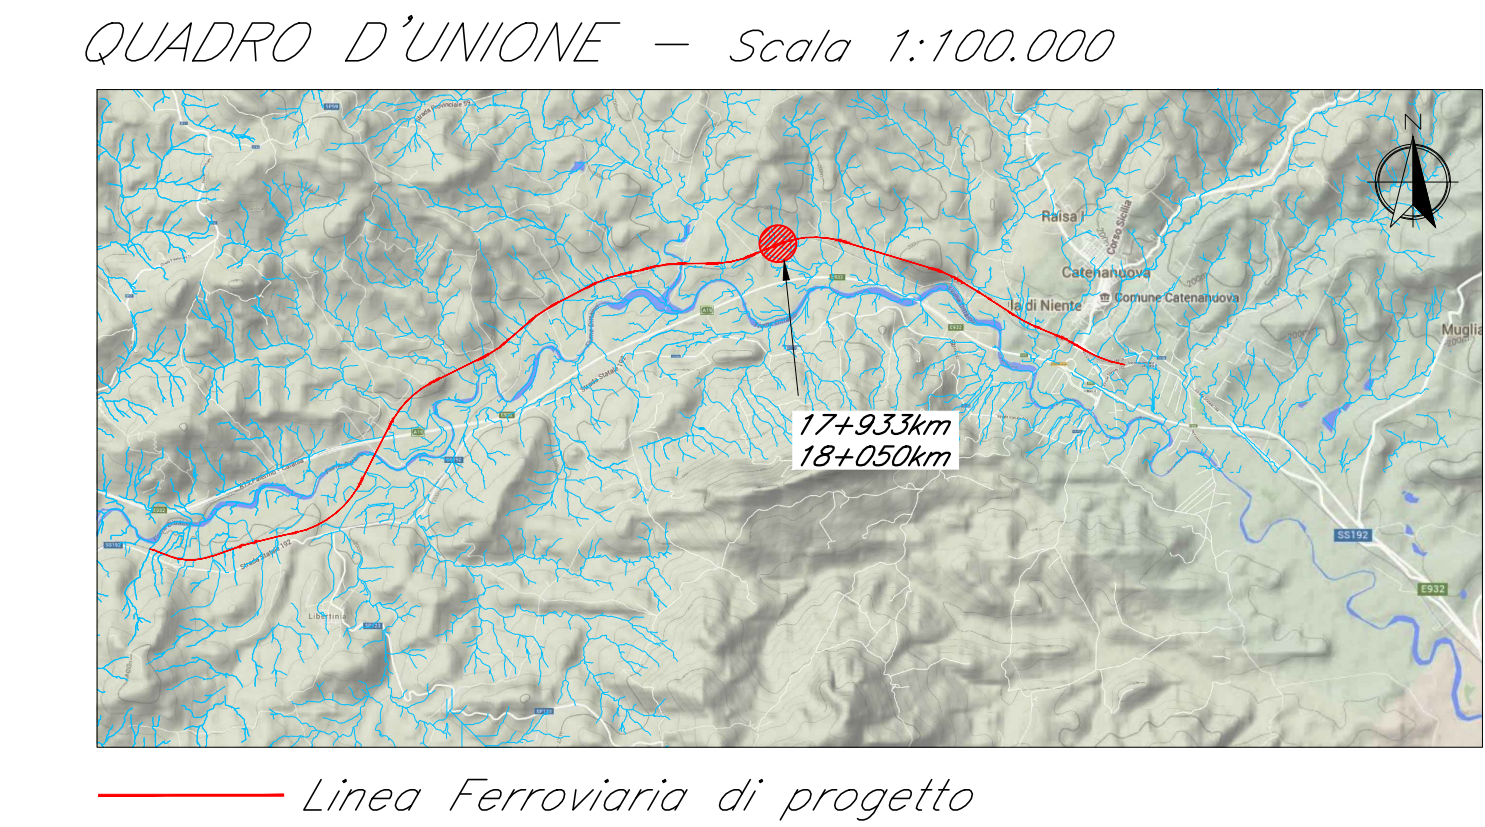


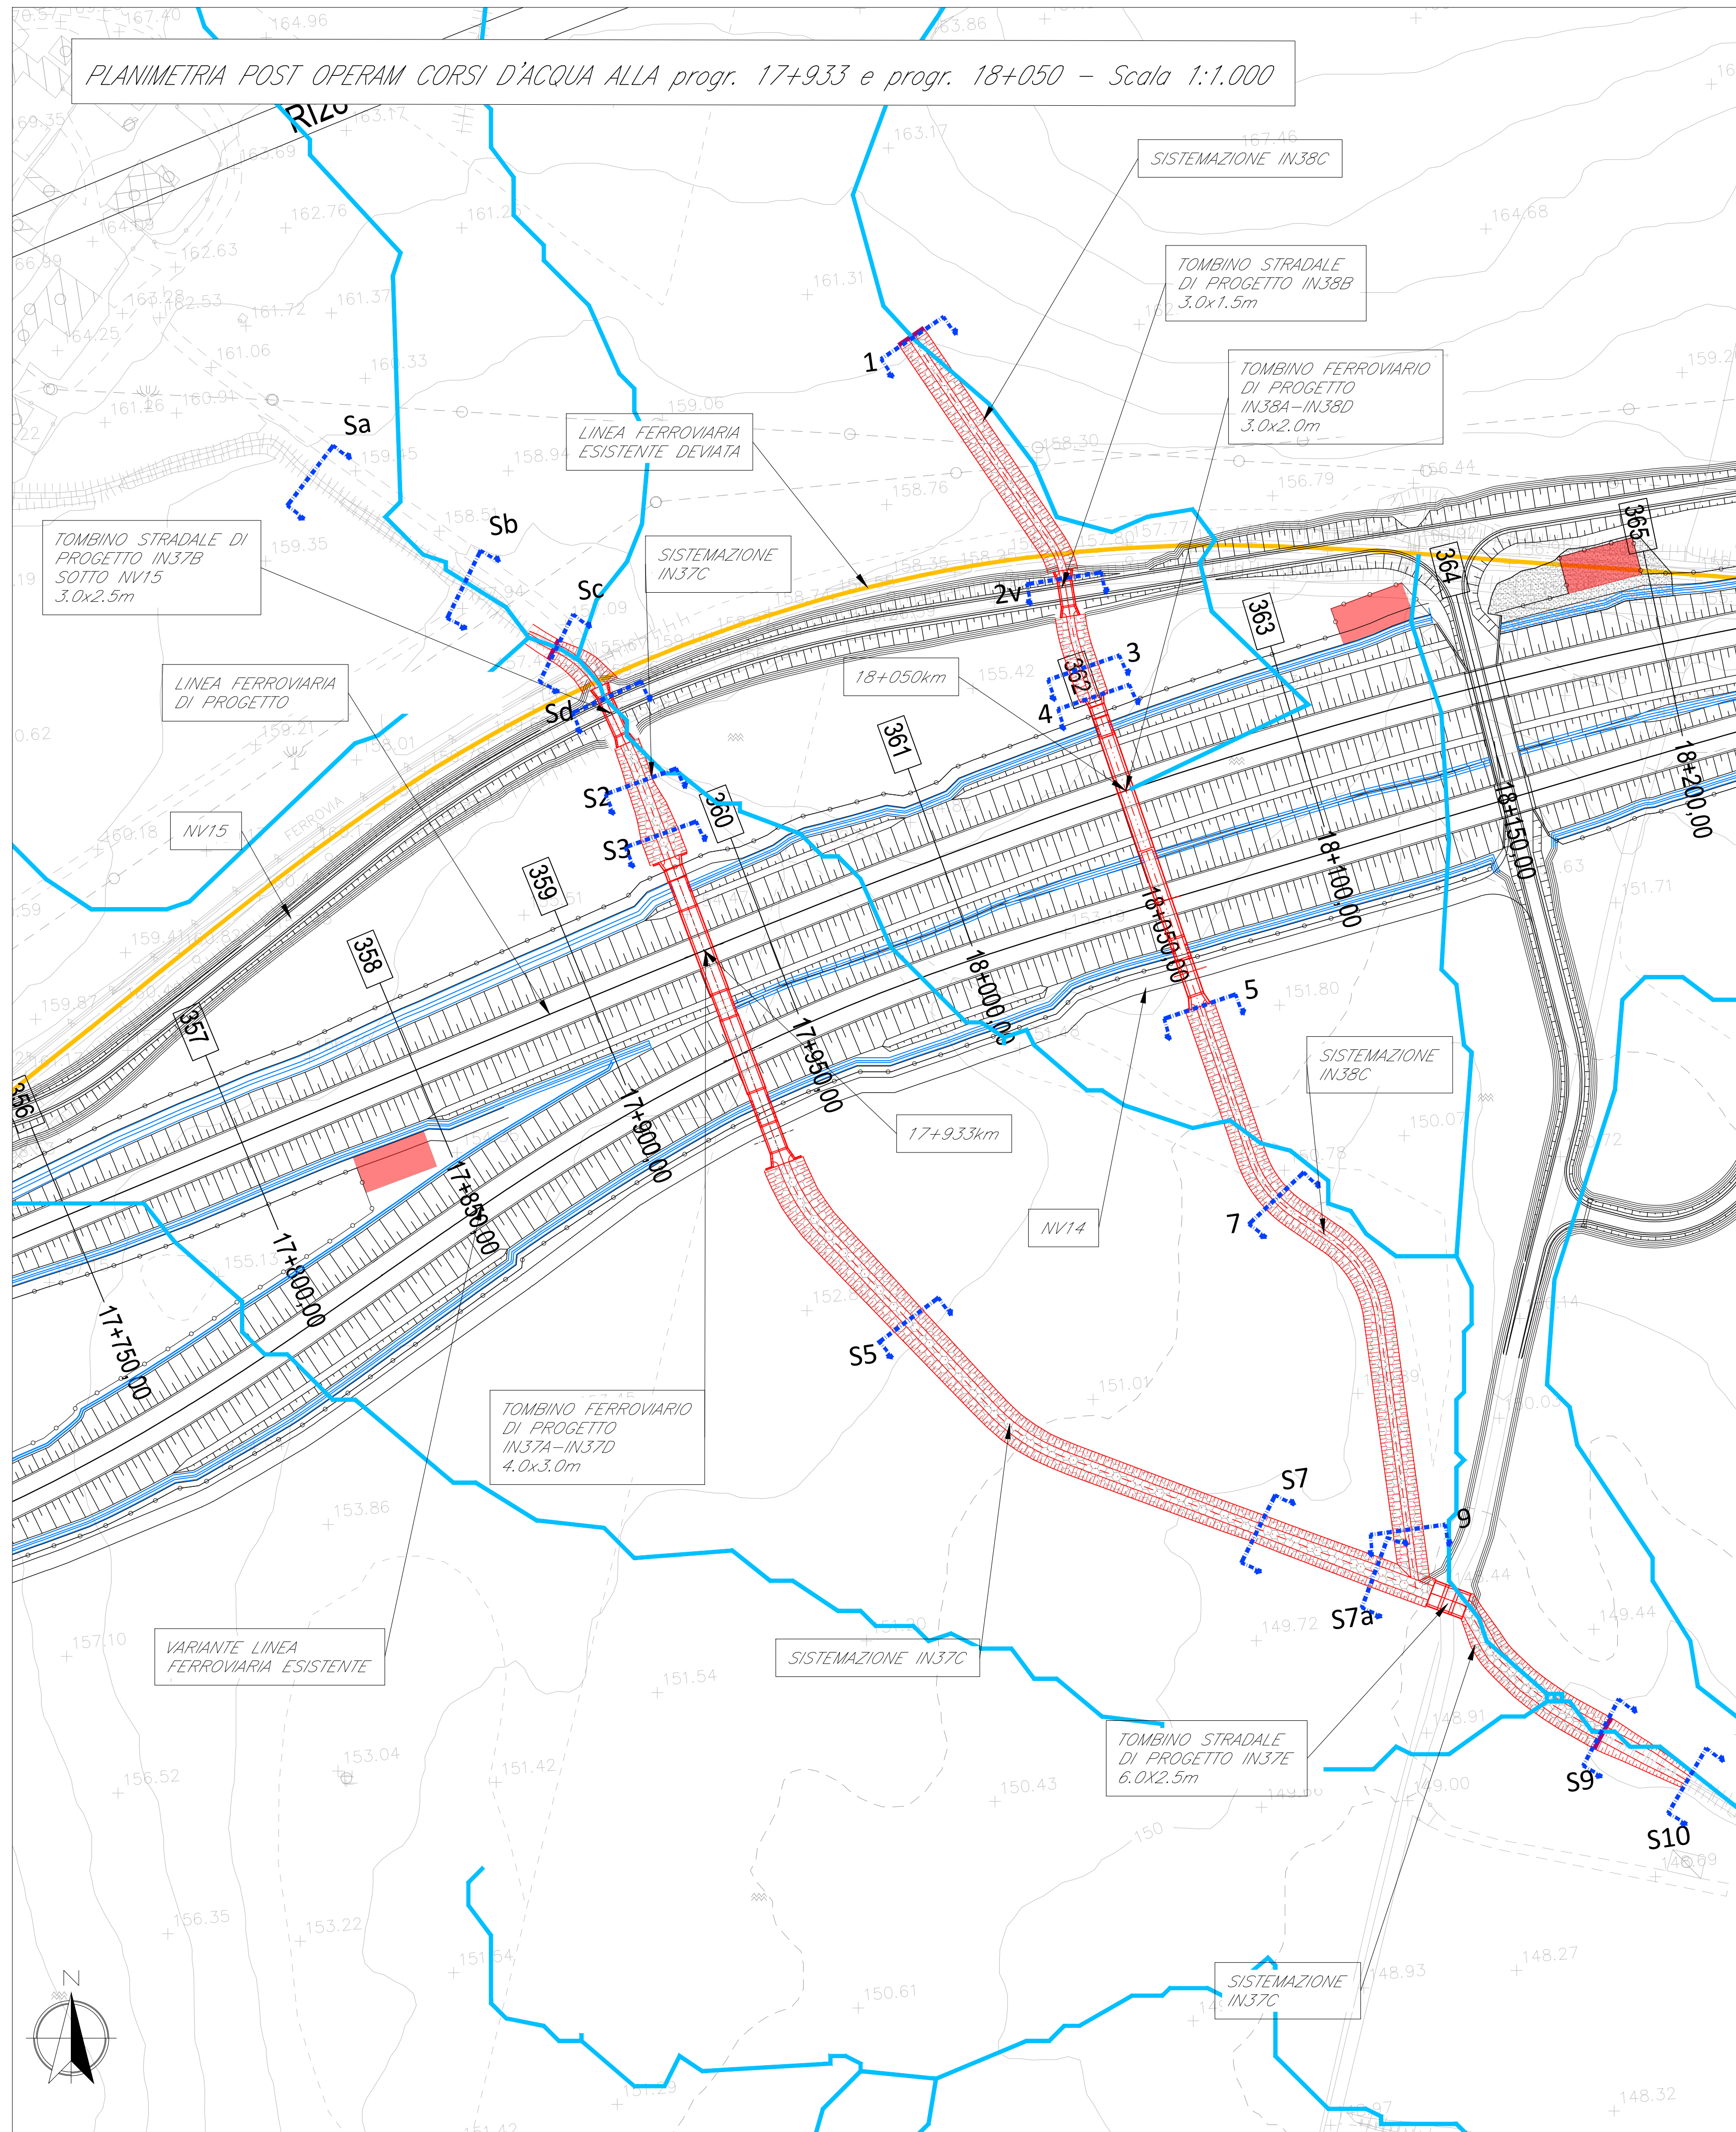

PROFILO POST OPERAM progr. 17+933

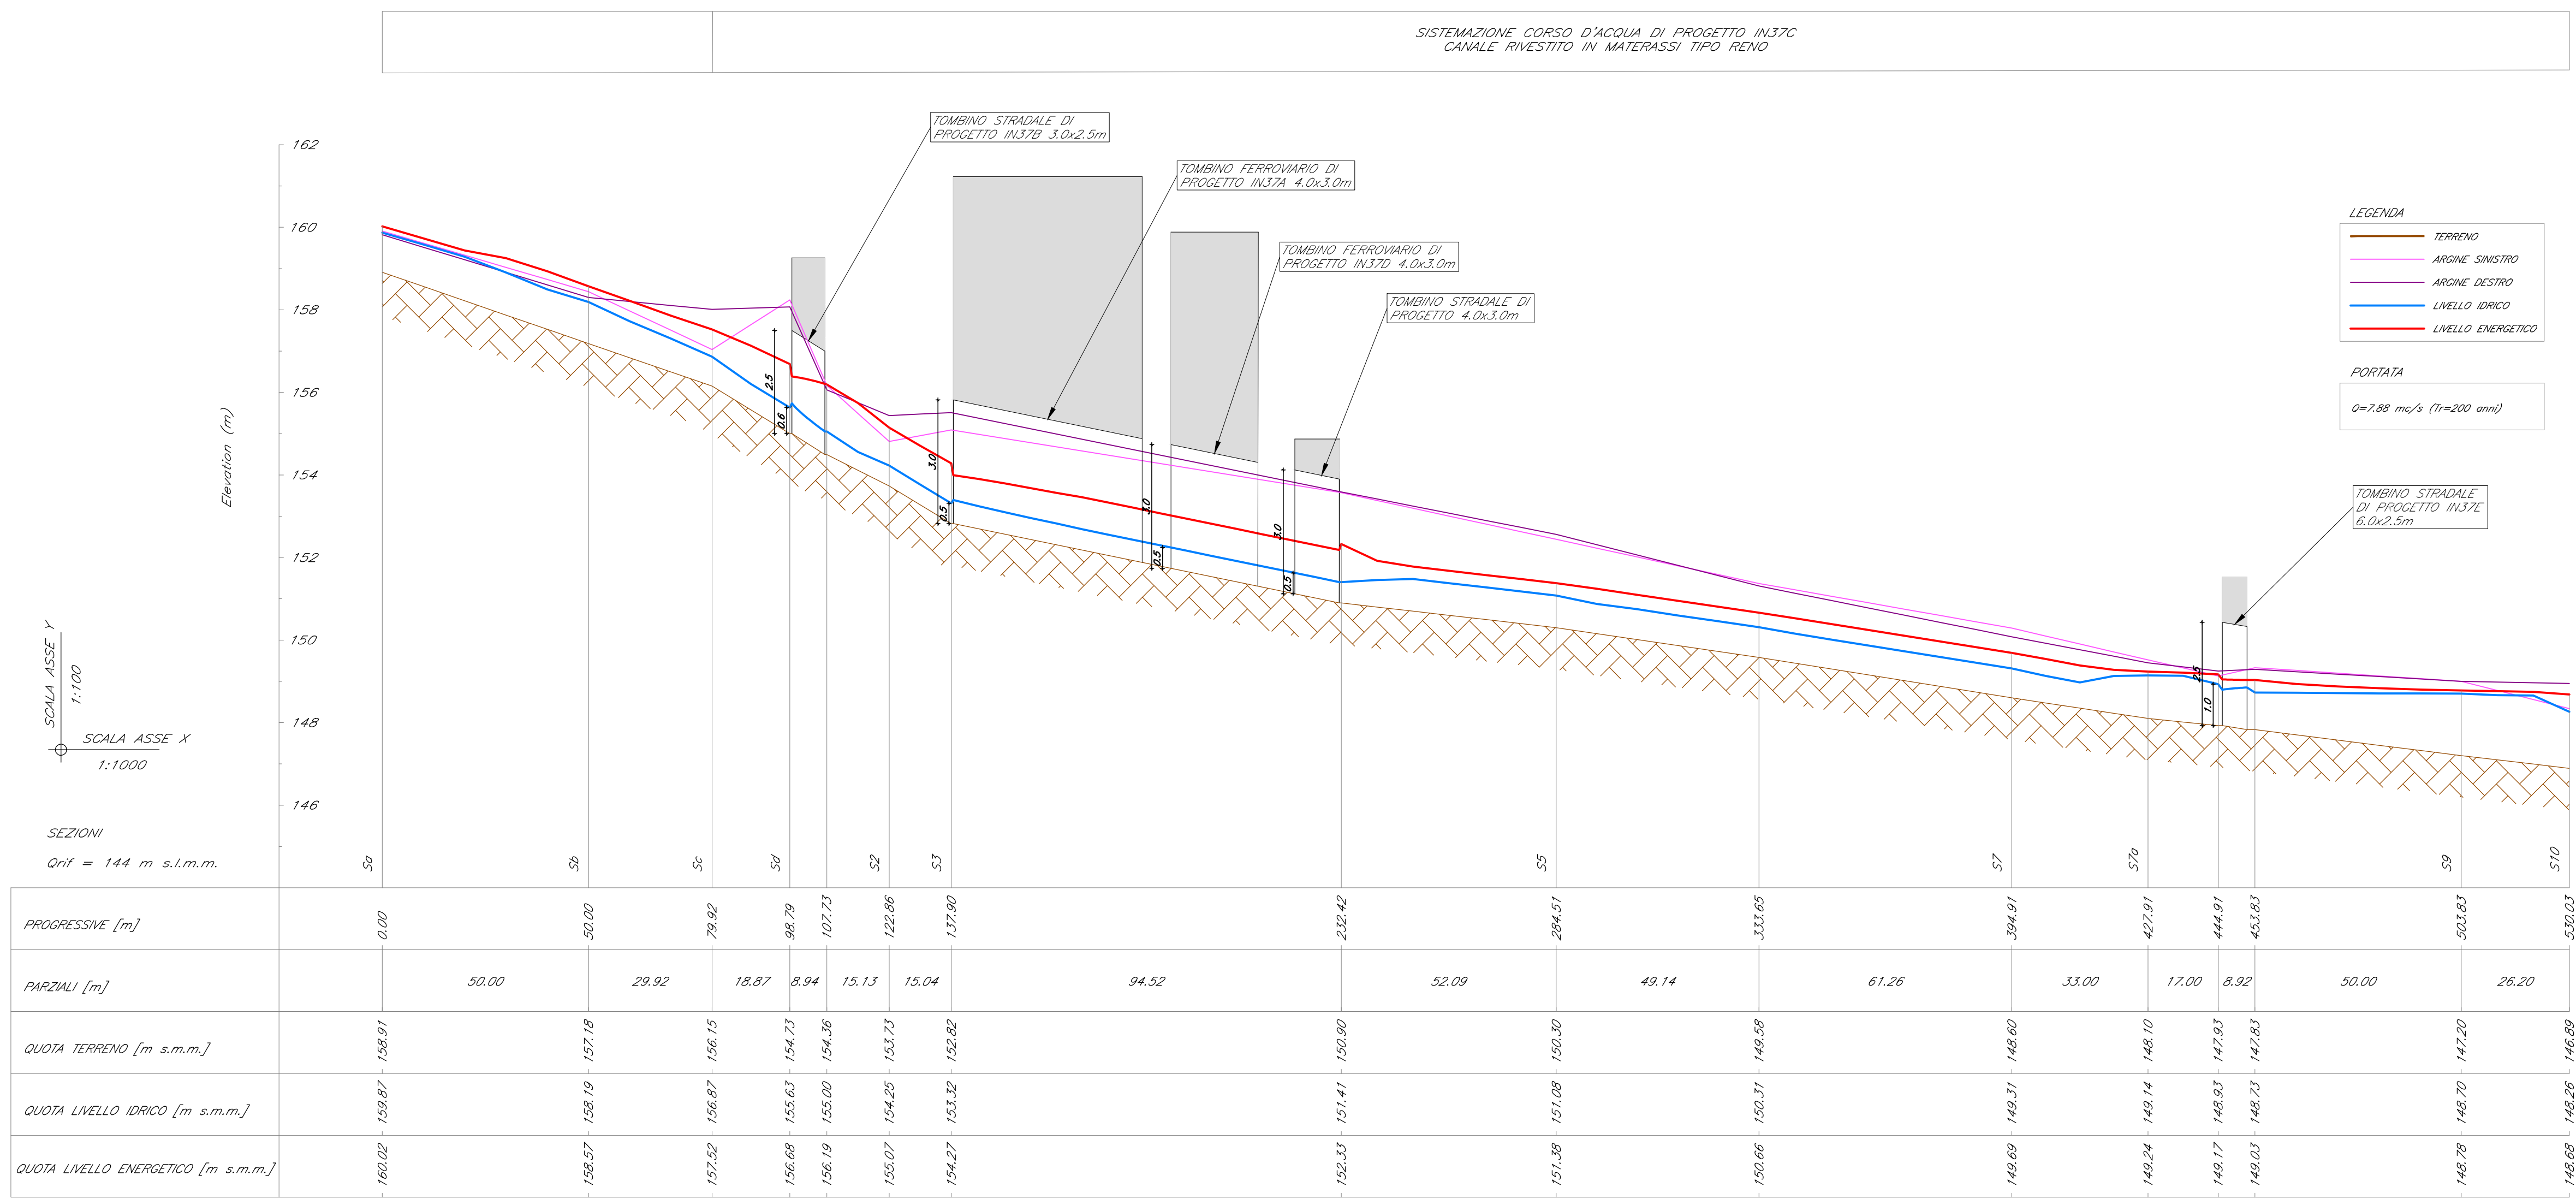

PROFILO POST OPERAM progr. 18+050

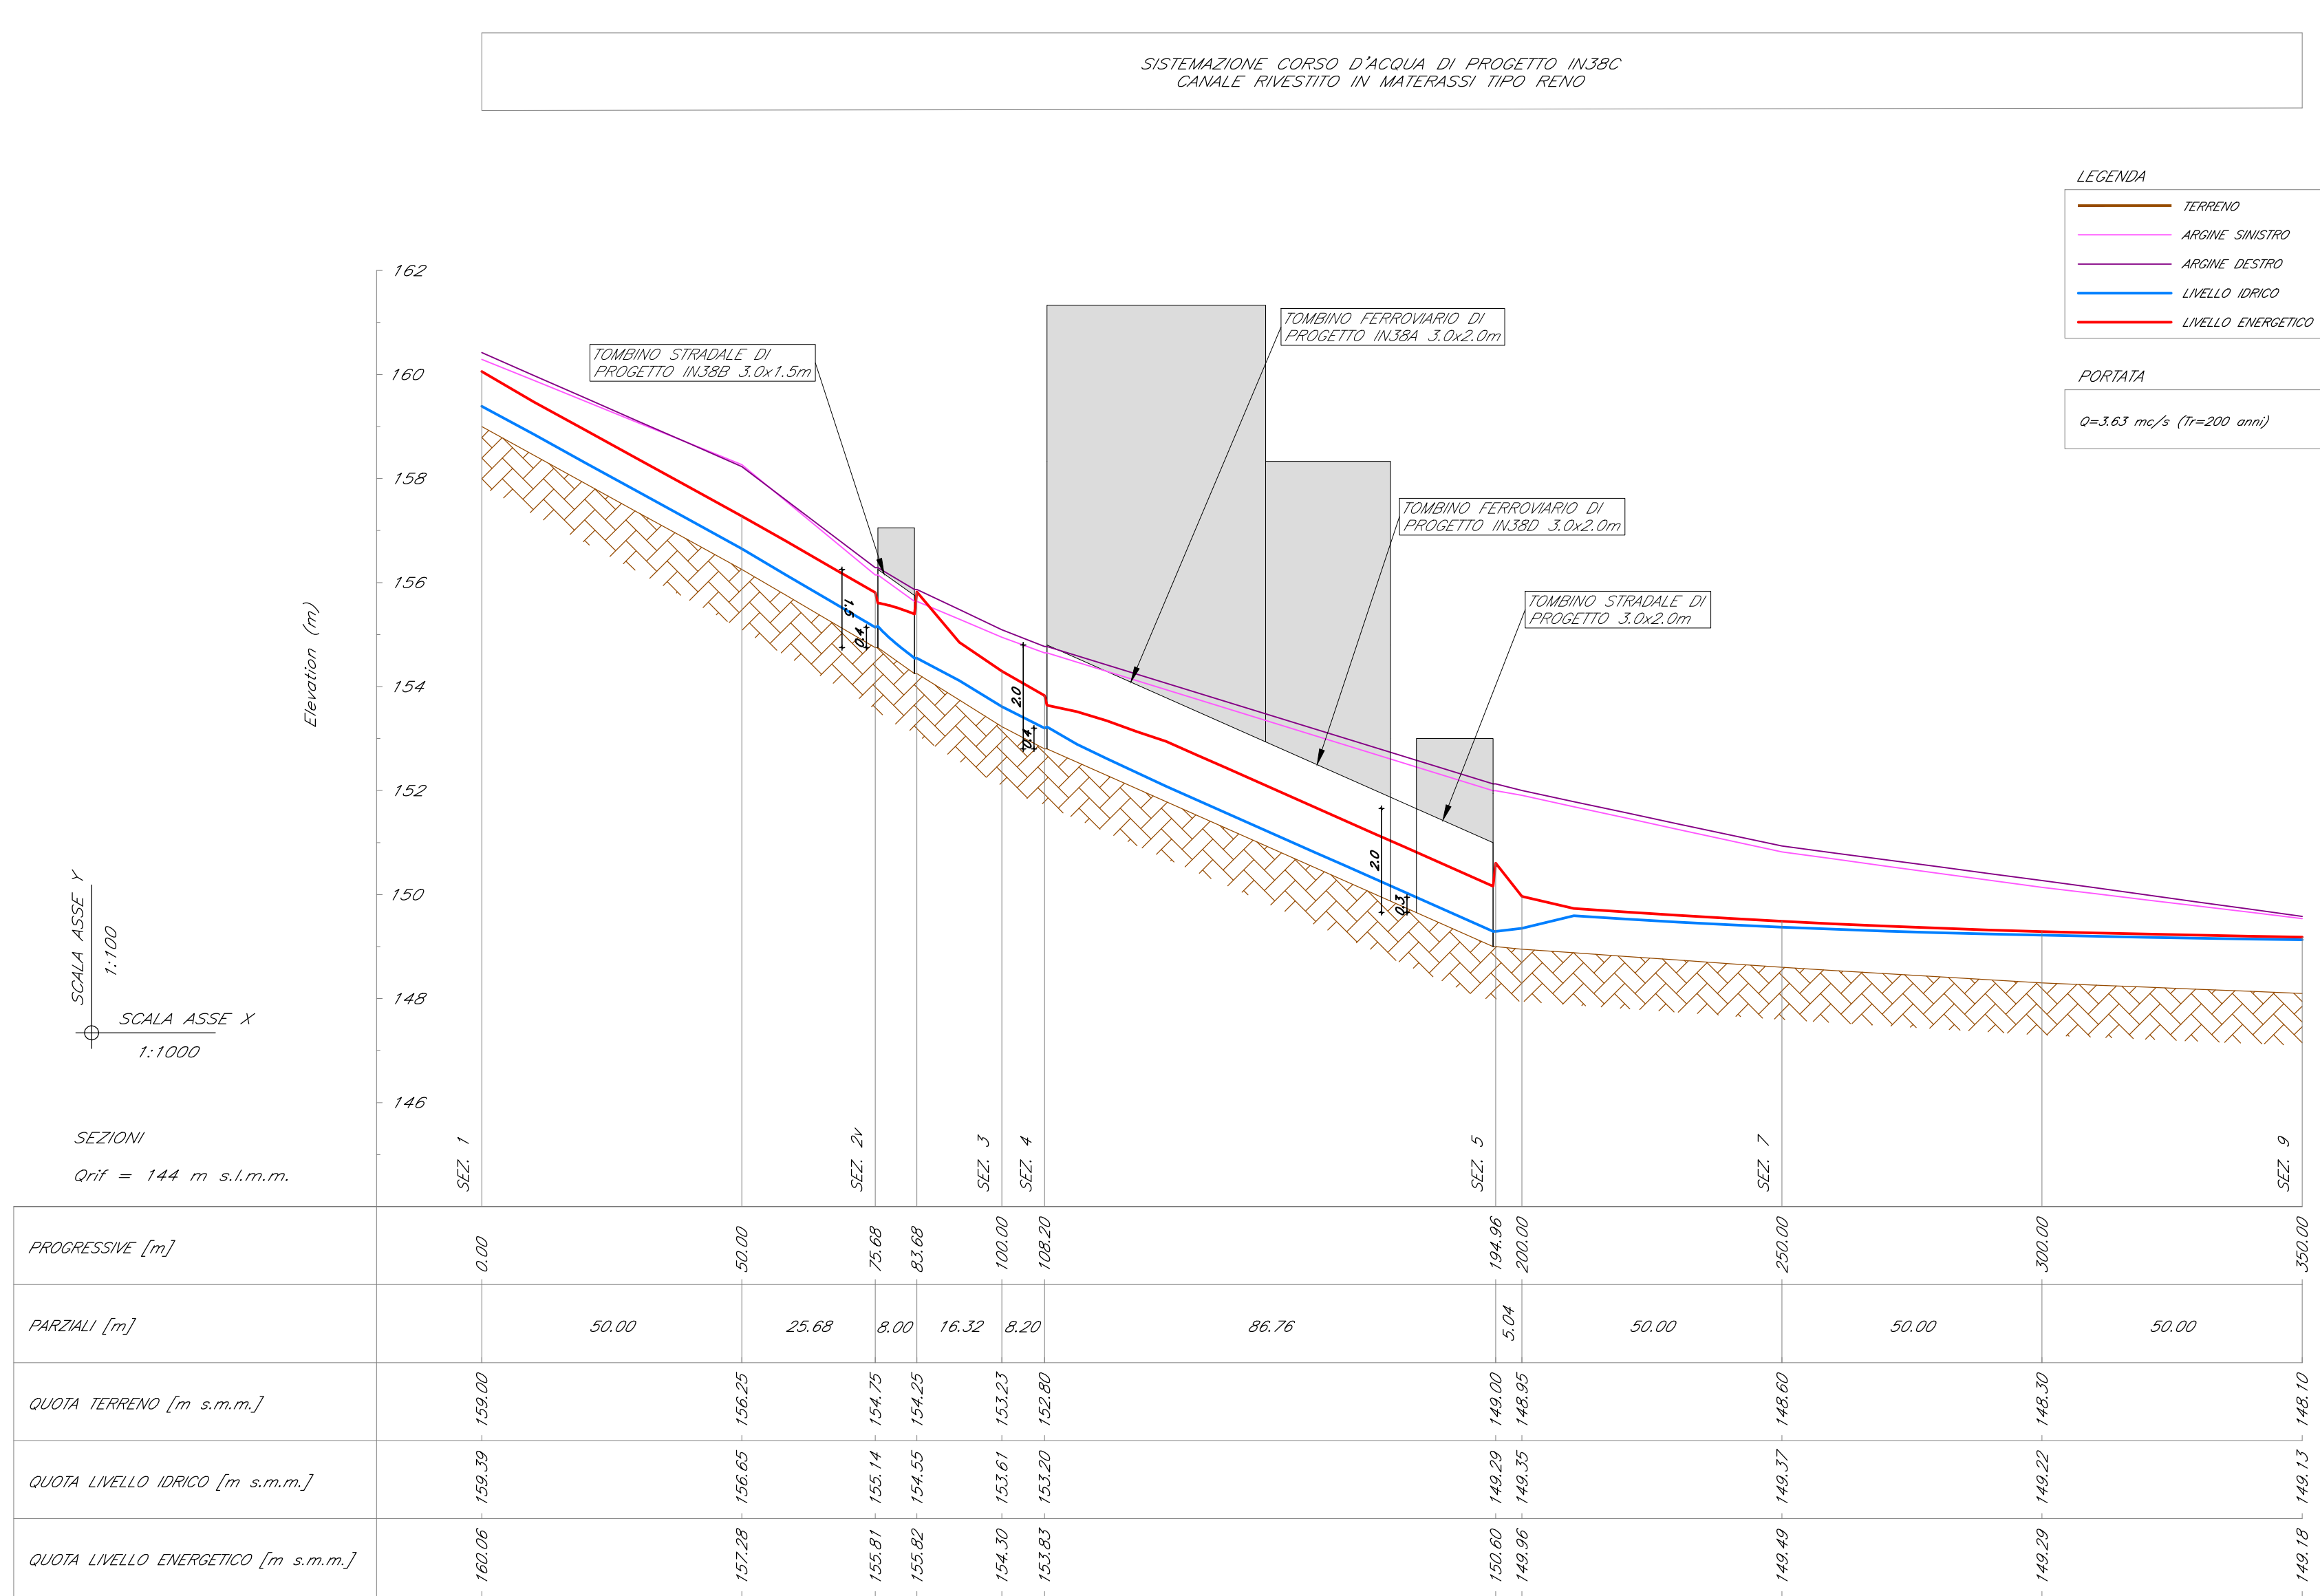

COMMITTENTE: **RFI** RETE FERROVIARIA ITALIANA GRUPPO FERROVIE DELLO STATO ITALIANE

PROGETTAZIONE: **ITALFERR** GRUPPO FERROVIE DELLO STATO ITALIANE

DIRETTRICE FERROVIARIA MESSINA - CATANIA - PALERMO

NUOVO COLLEGAMENTO PALERMO - CATANIA

U.O. INFRASTRUTTURE SUD

PROGETTO DEFINITIVO

TRATTA DITTAINO - CATENANUOVA

IDROLOGIA E IDRAULICA

OPERE MINORI

Pianta e profilo post operam corsi d'acqua alla progr. 17+933 e progr. 18+050

SCALA: varie

COMMESSA	LOTTO	FASE	ENTE	TIPO DOC.	OPERA/DISCIPLINA	PROGR.	REV.
RS3E	50	D	78	BZ	1D0002	022	A

Rev.	Descrizione	Redatto	Data	Verificato	Data	Approvato	Data	Autorizzato Data
A	Enneasciata	PROGR	2016	2016	2016	2016	2016	2016

File: RS3E50D78B200002022A.dwg n. Elab.: 210