



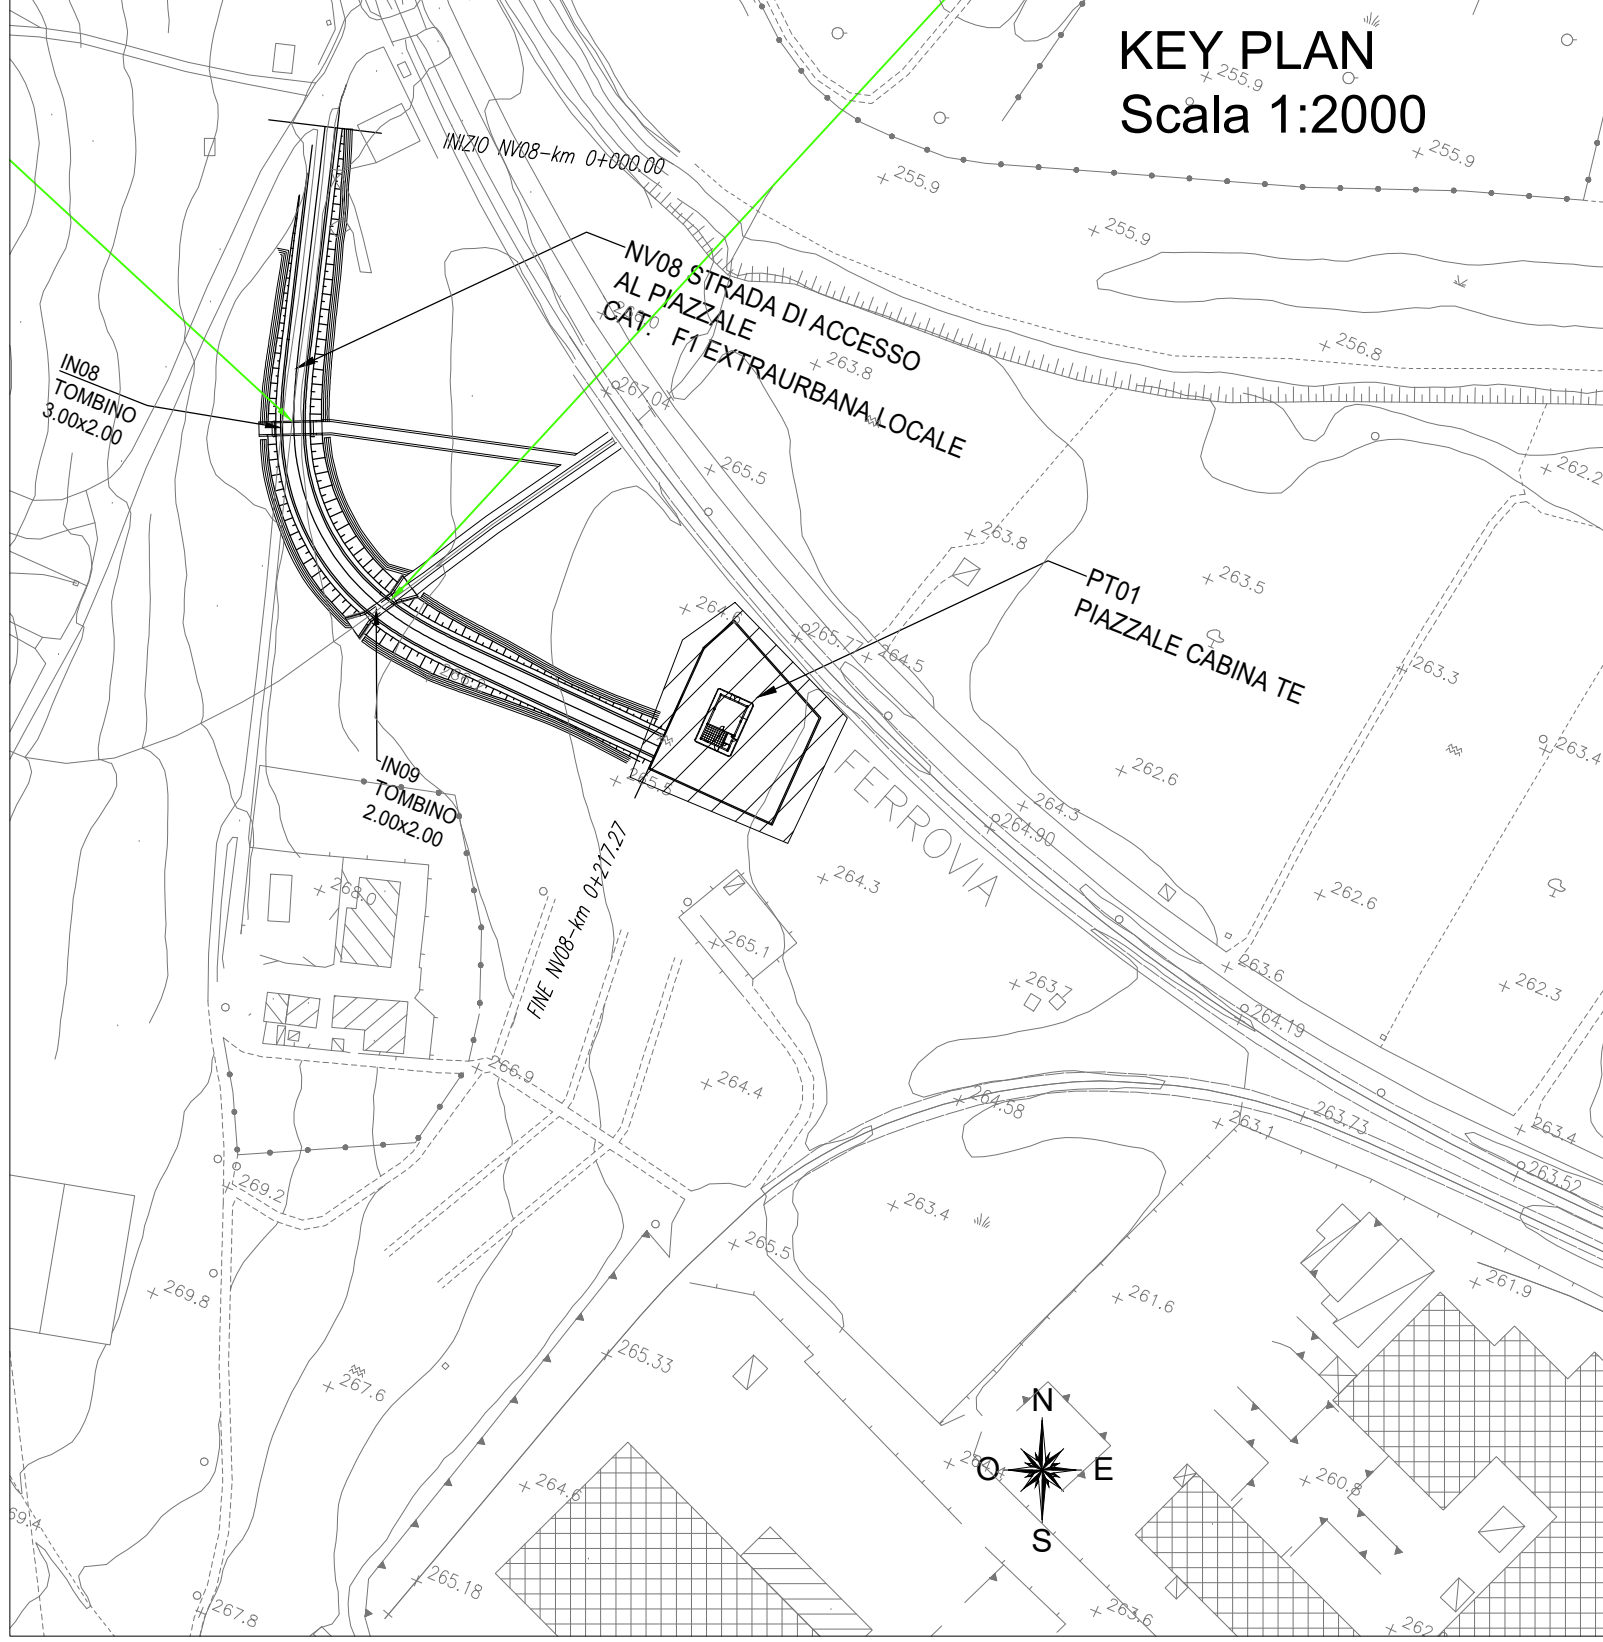

PLANIMETRIA IDRAULICA PIAZZALE
Scala 1:100

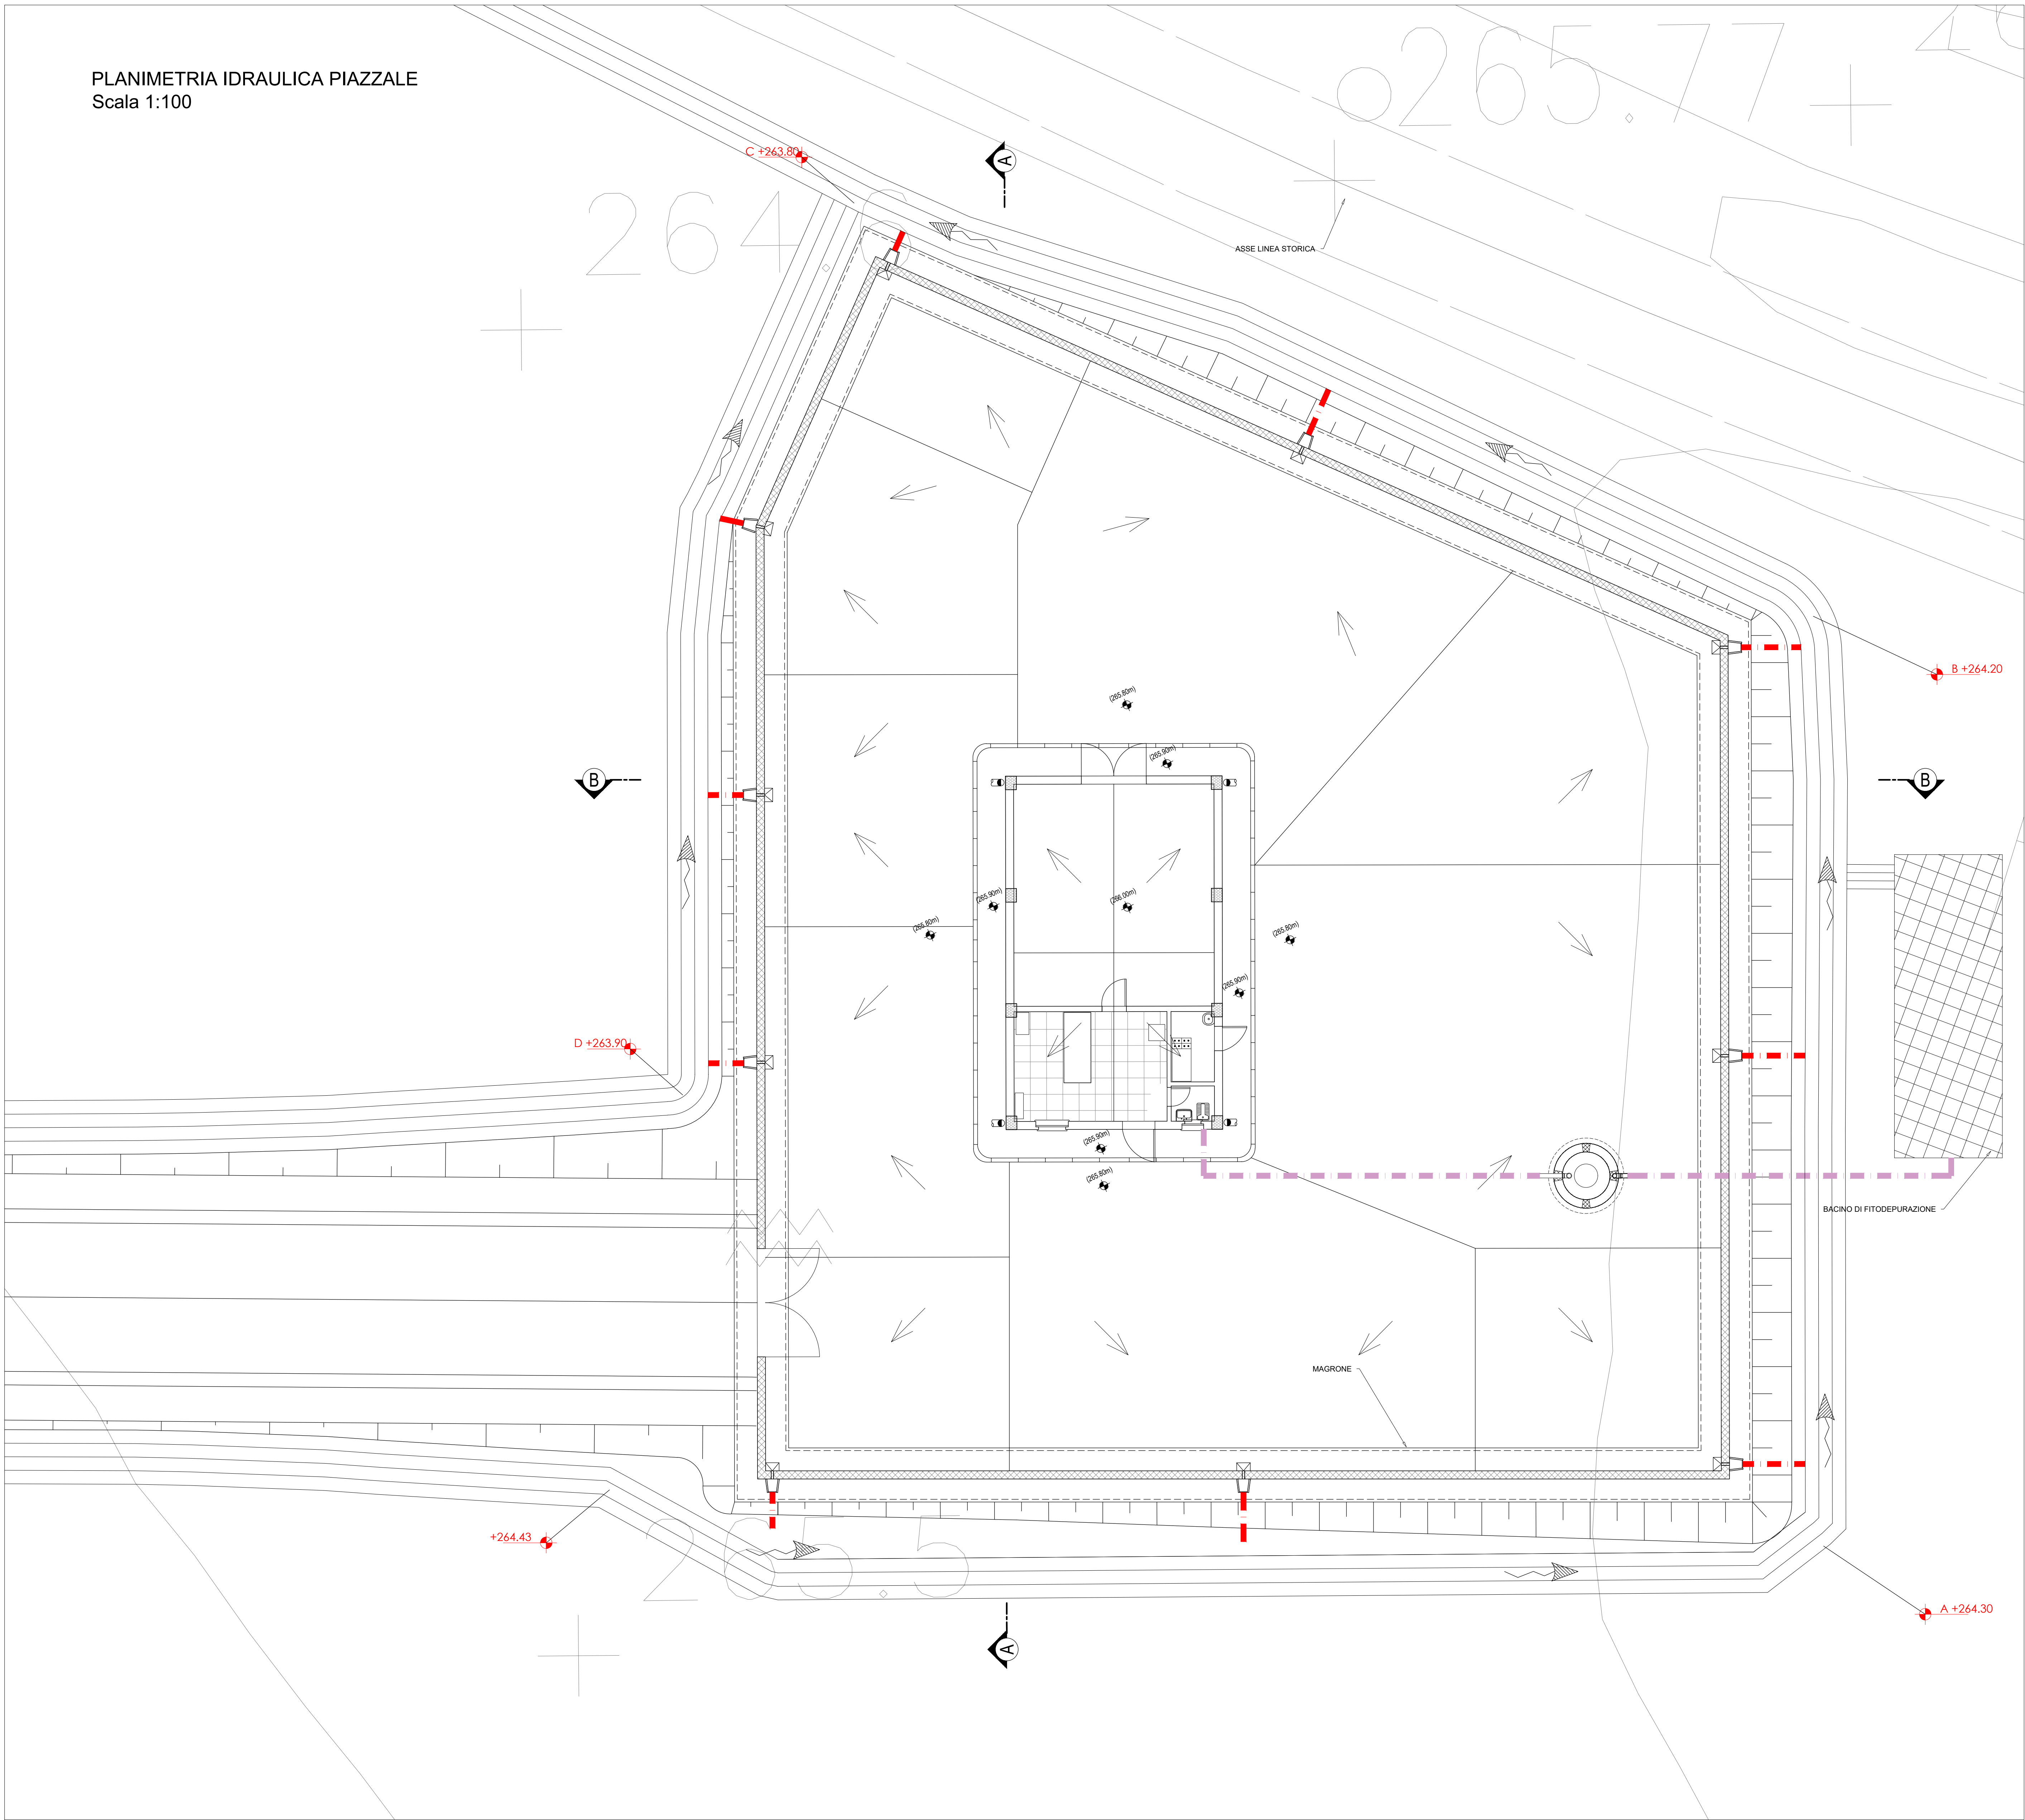

LEGENDA MANUFATTI IDRAULICI

- Tubazioni acque bianche in PVC Øvar.
- Tubazioni di scarico acque nere in PVC Ø250.
- Embrici di scarico
- Pozzetti prefabbricati 60x60 con cassetto scorrevole in ghisa sferoidale classe D400
- Verso di scorrimento delle acque nei collettori/fossi
- Verso di scorrimento delle acque superficiali
- Pluviale di scarico copertura DN150
- Scarichi attraverso muro di recinzione
- Fossa IMHOFF prefabbricata

COMMITTENTE:



PROGETTAZIONE:



DIRETTRICE FERROVIARIA MESSINA - CATANIA - PALERMO
NUOVO COLLEGAMENTO PALERMO - CATANIA

U.O. INFRASTRUTTURE CENTRO

PROGETTO DEFINITIVO

TRATTA DITTAINO - CATENANUOVA

DRENAGGIO PIAZZALI

PIAZZALE PT01 - Piazzale cabina TE
Planimetria di drenaggio

SCALA:
1:100

COMMESSA LOTTO FASE ENTE TIPO DOC. OPERA/DISCIPLINA PROGR. REV.

RS3E 50 D 29 PA 1D0002 001 A

Rev.	Descrizione	Redatto	Data	Verificato	Data	Approvato	Data	Autorizzato Data
A	Emissione esecuta	E. Adornato	Dicembre 2019	C. Valera	Dicembre 2019	[Signature]	Dicembre 2019	[Signature]

File: K3SE50D29PAD0000001A.dwg

n. Elab.: 238