




SEZIONE N. : 145
Q. PROGETTO : 221.82
DIST.PROG. : 74200.00

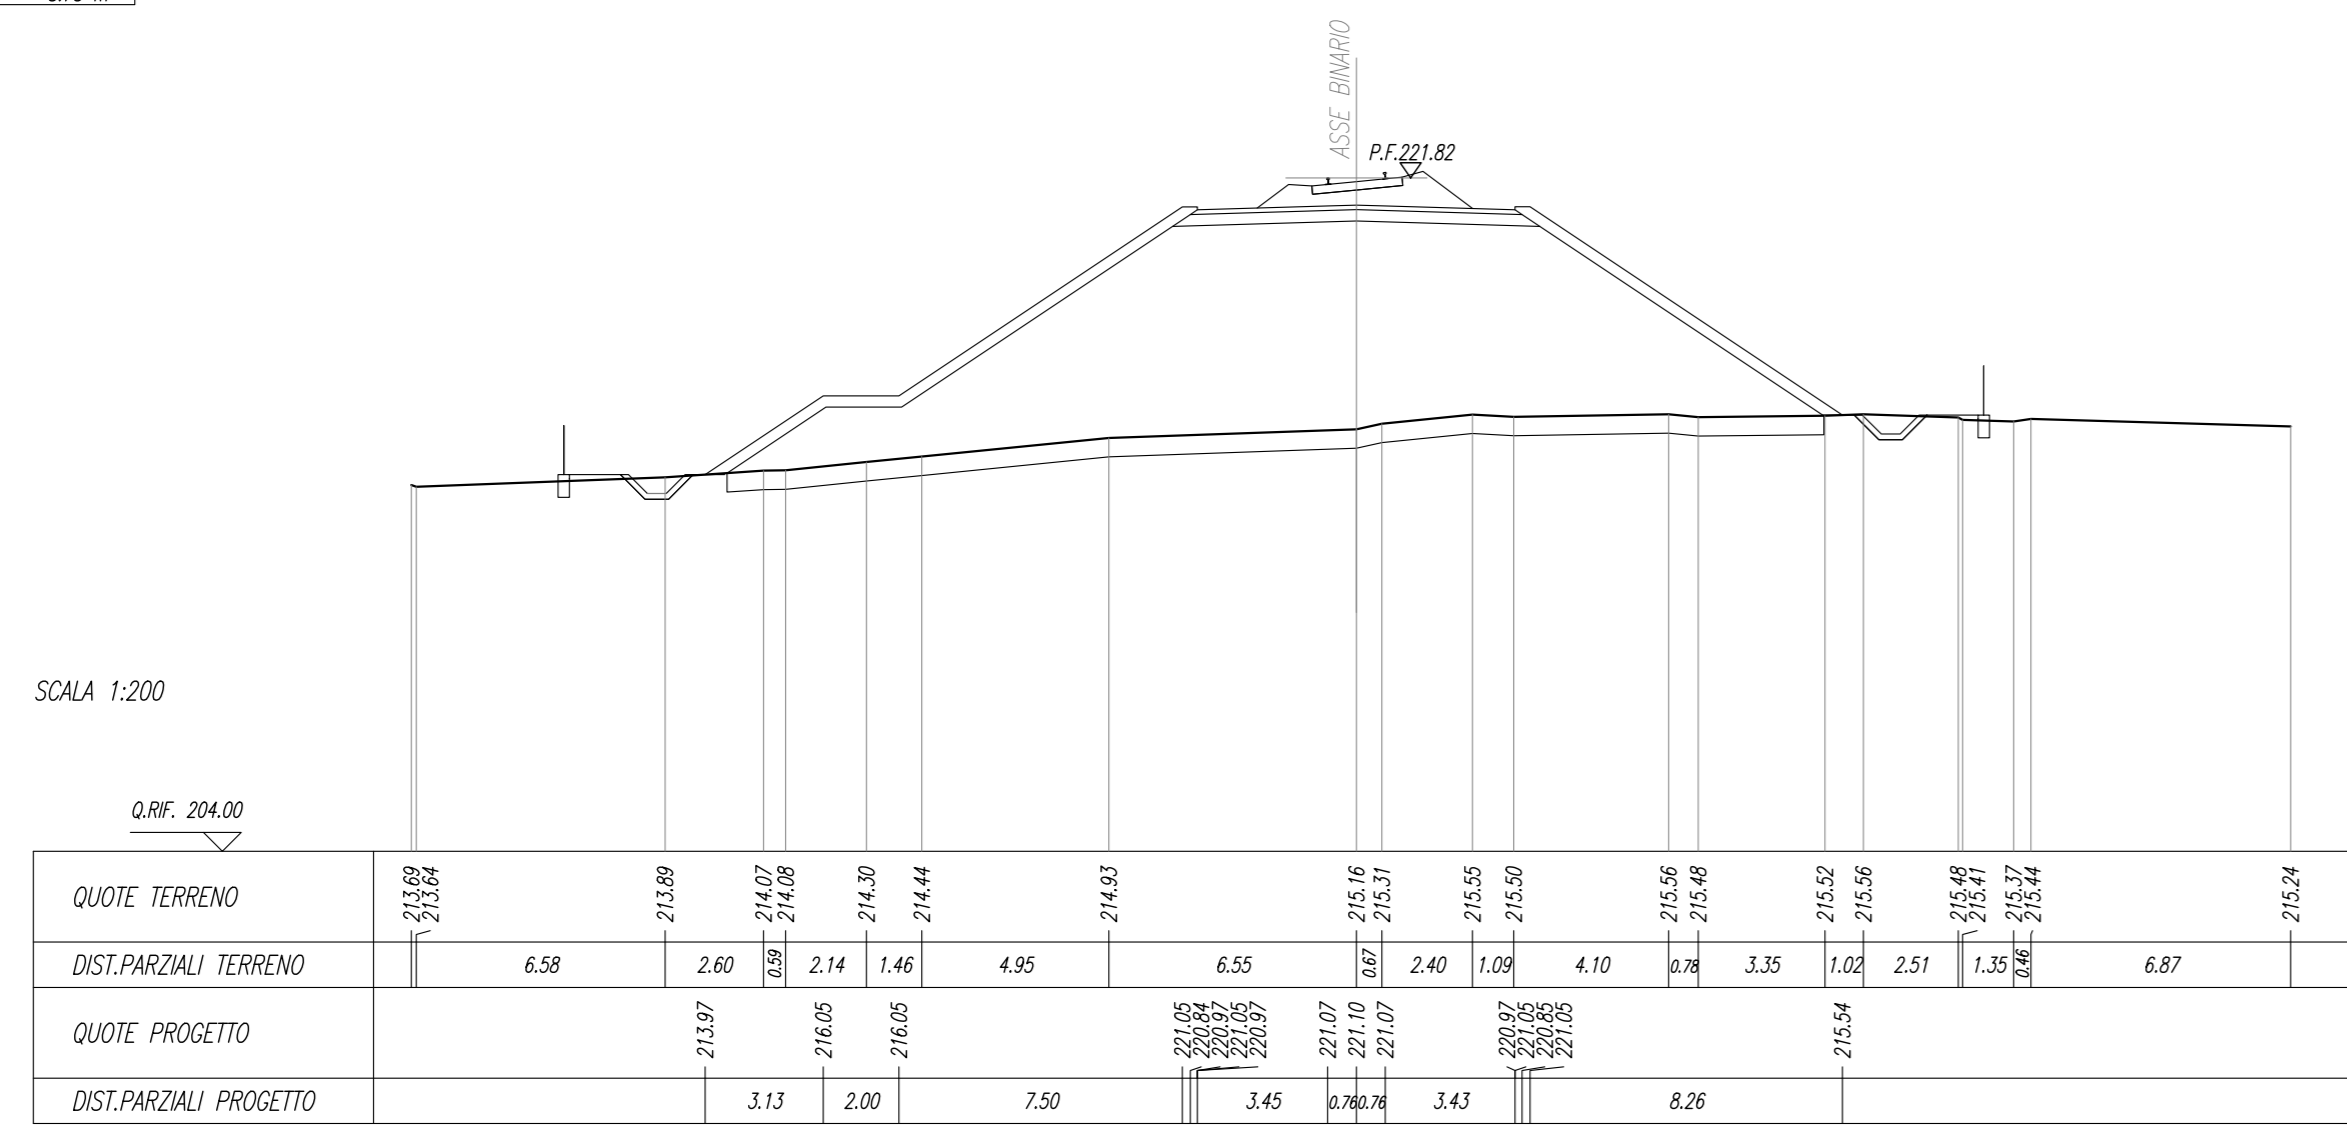



SEZIONE N. : 163
Q. PROGETTO : 223.14
DIST.PROG. : 84100.00

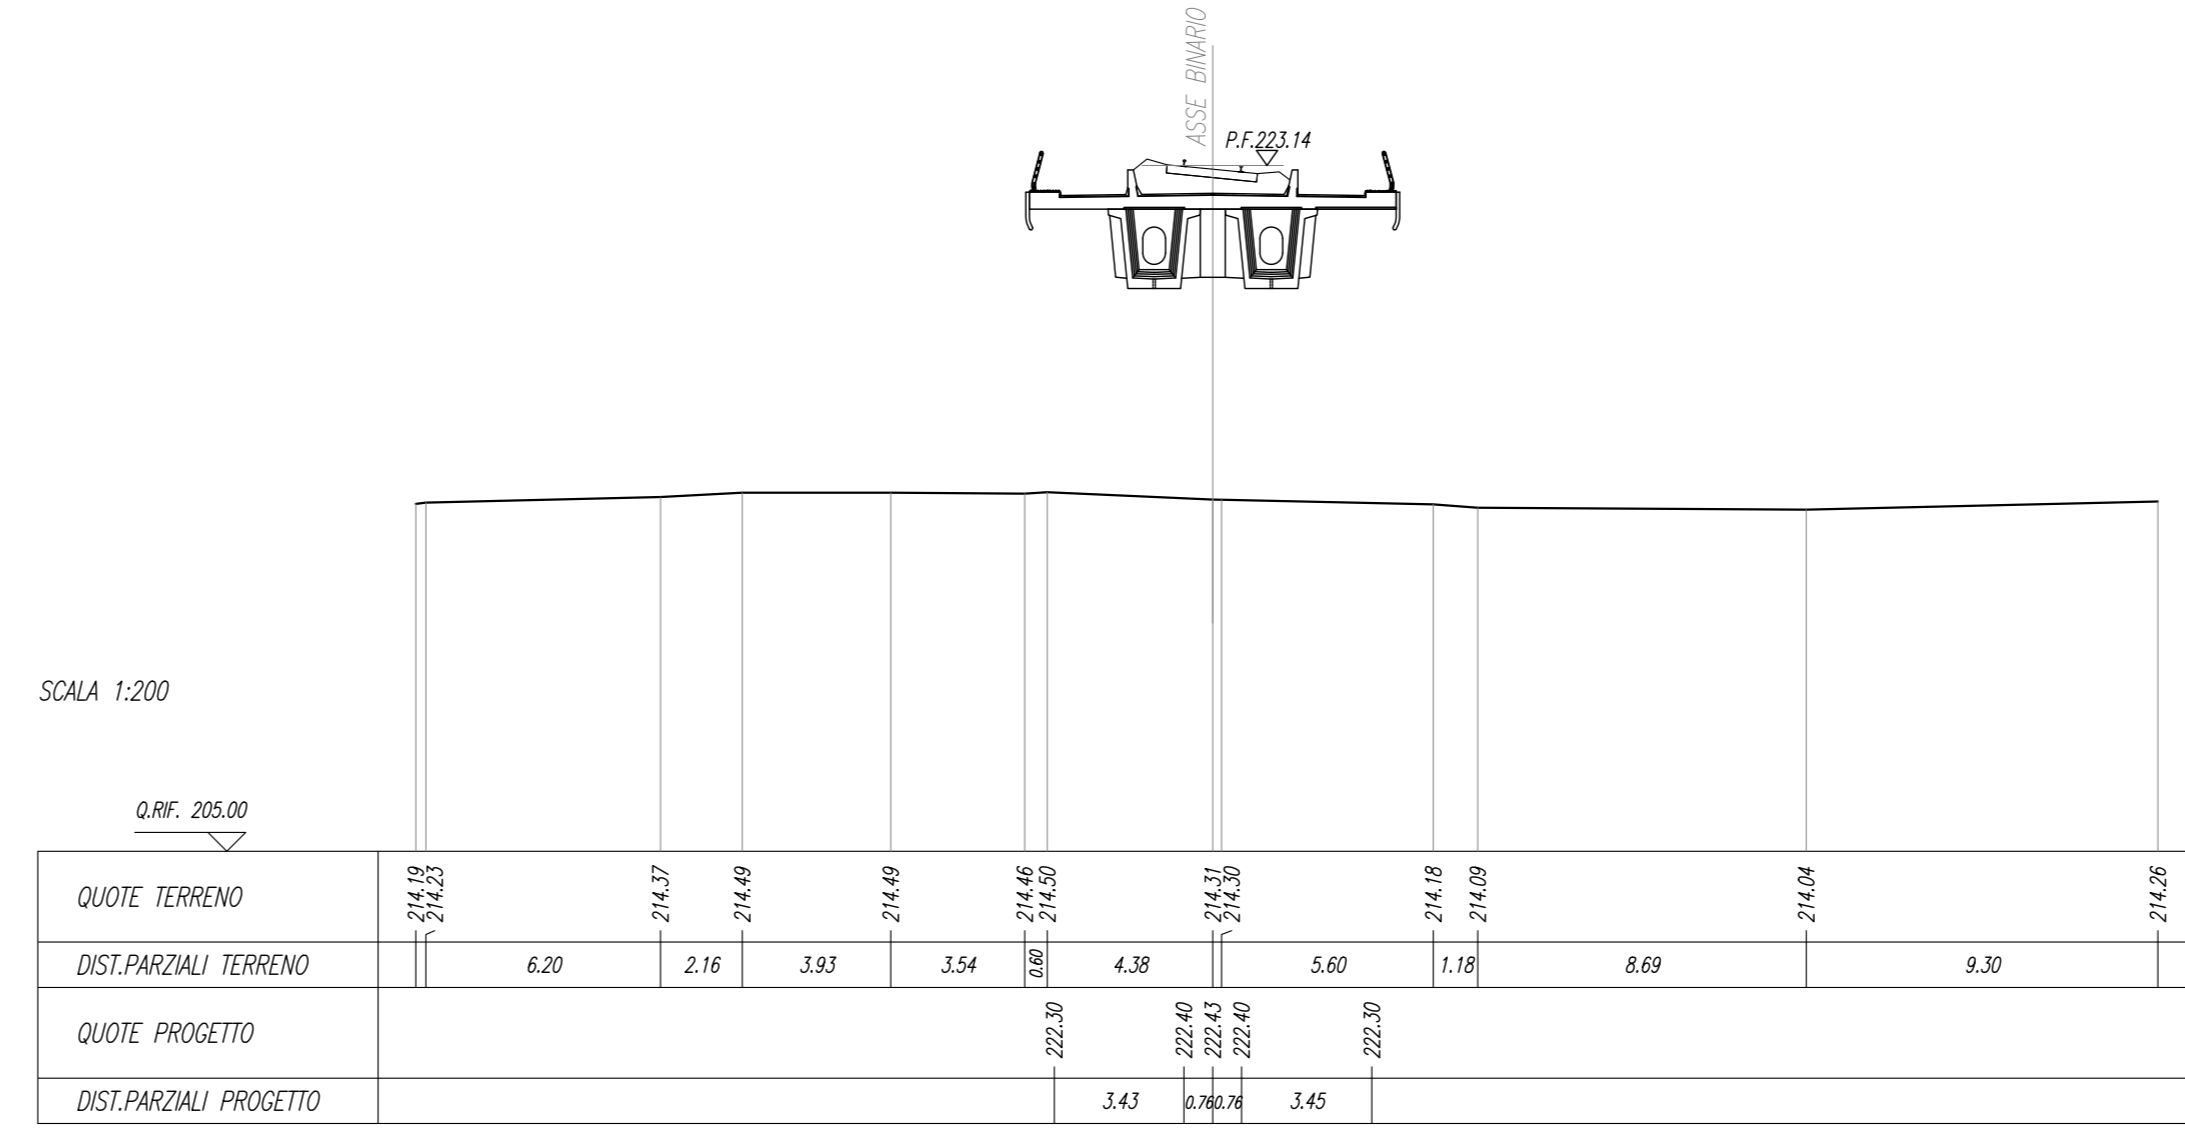



SEZIONE N. : 146
Q. PROGETTO : 221.71
DIST.PROG. : 74200.00

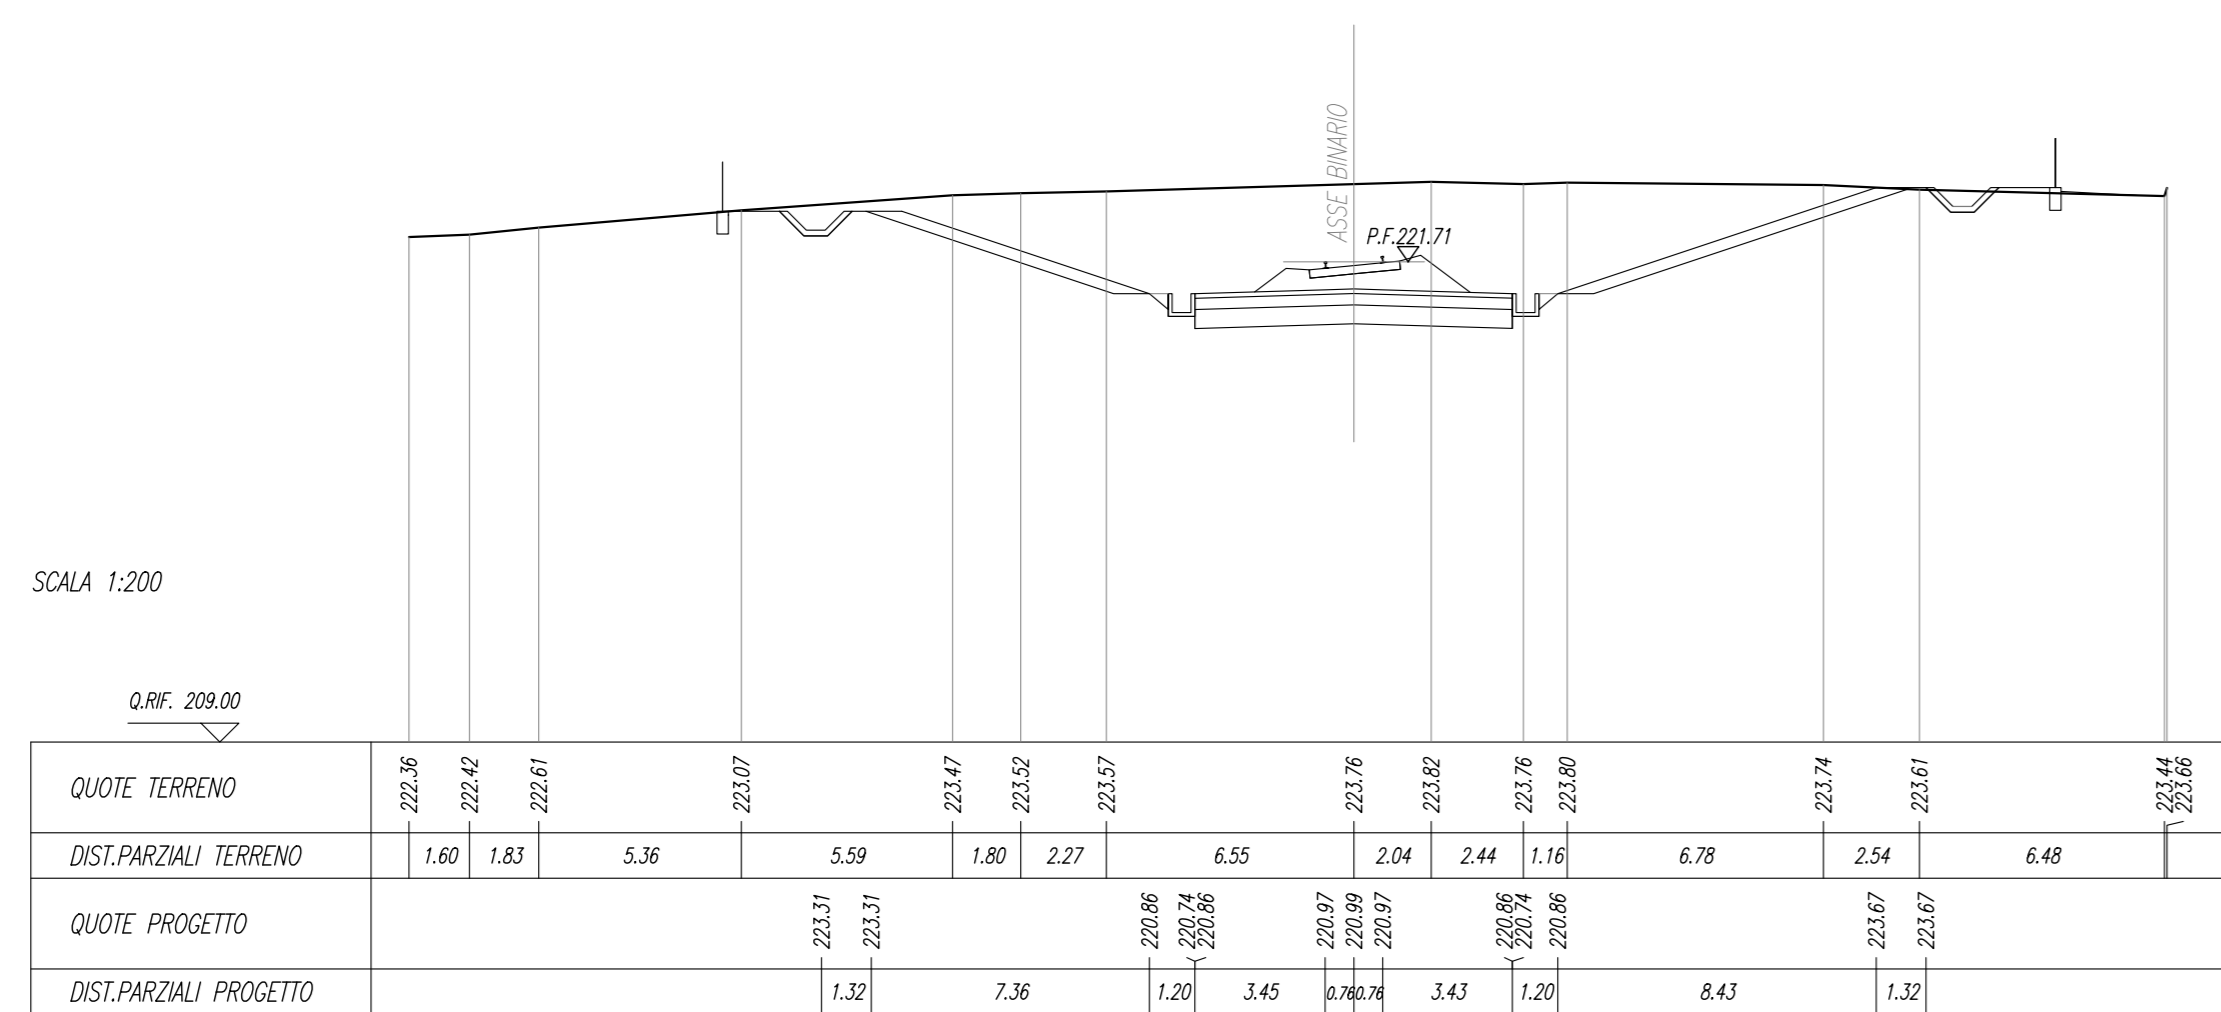



SEZIONE N. : 164
Q. PROGETTO : 223.23
DIST.PROG. : 84150.00

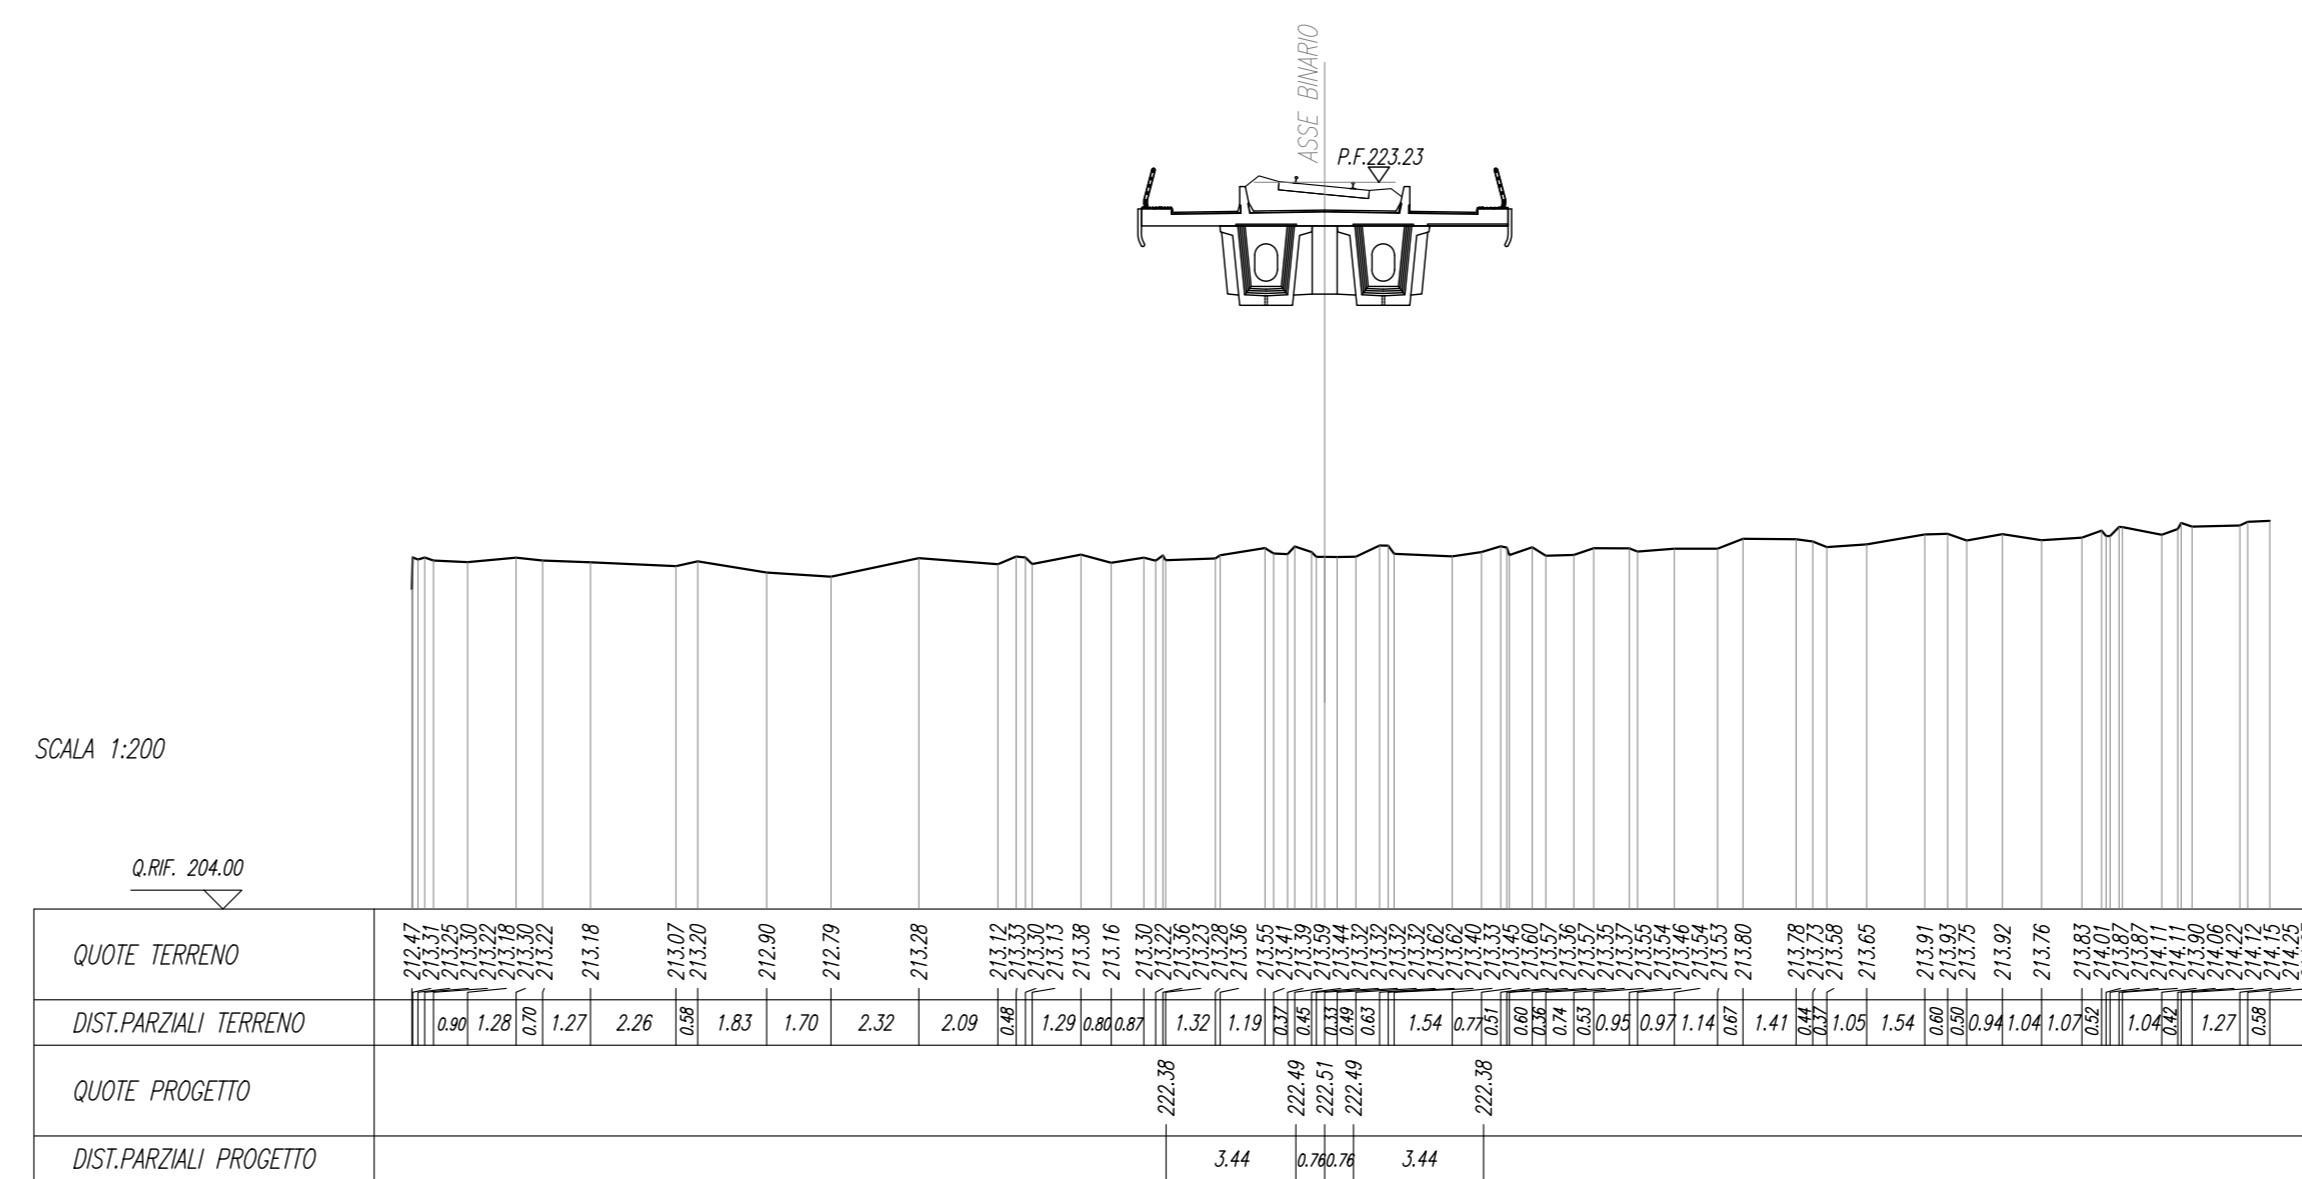



SEZIONE N. : 161
Q. PROGETTO : 222.97
DIST.PROG. : 84000.00

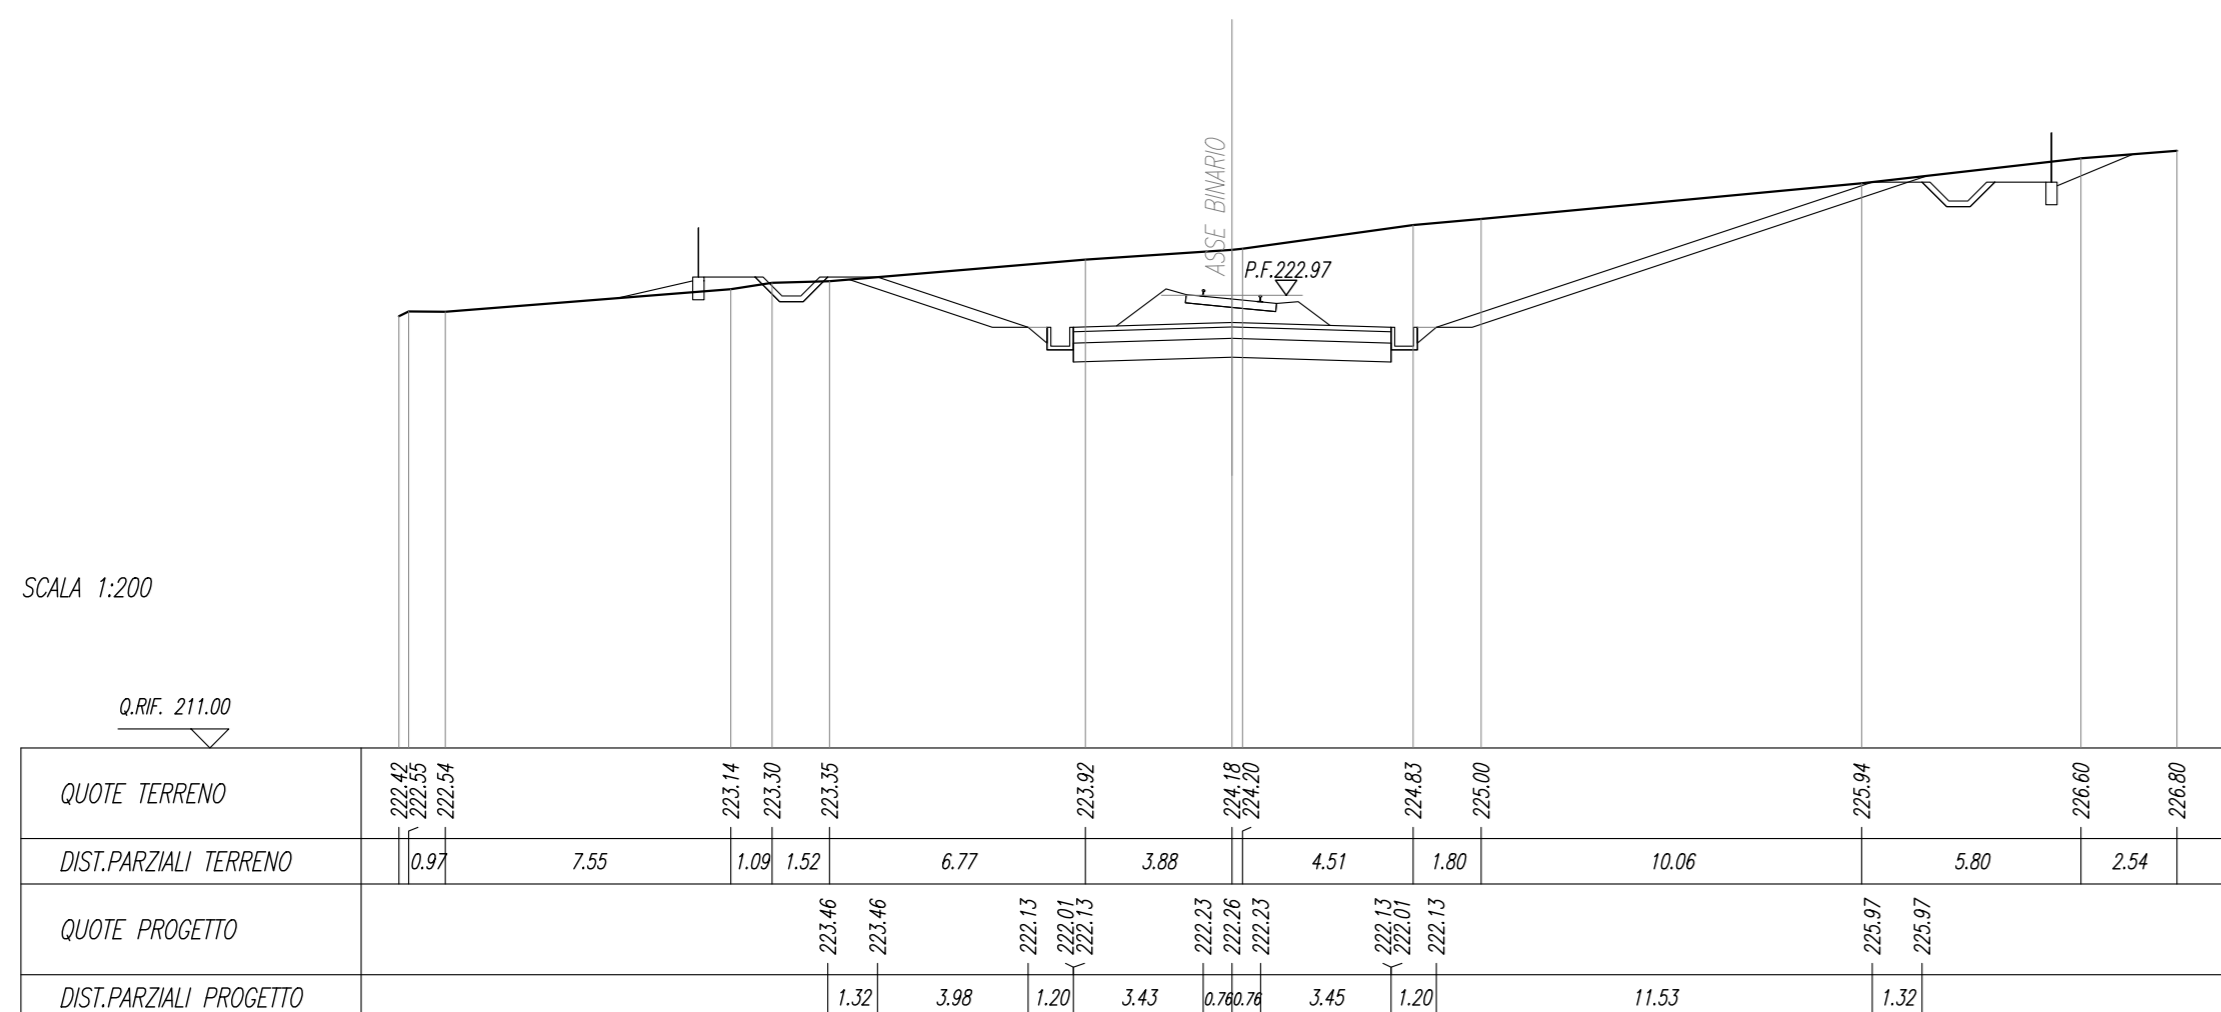



SEZIONE N. : 165
Q. PROGETTO : 223.29
DIST.PROG. : 84200.00

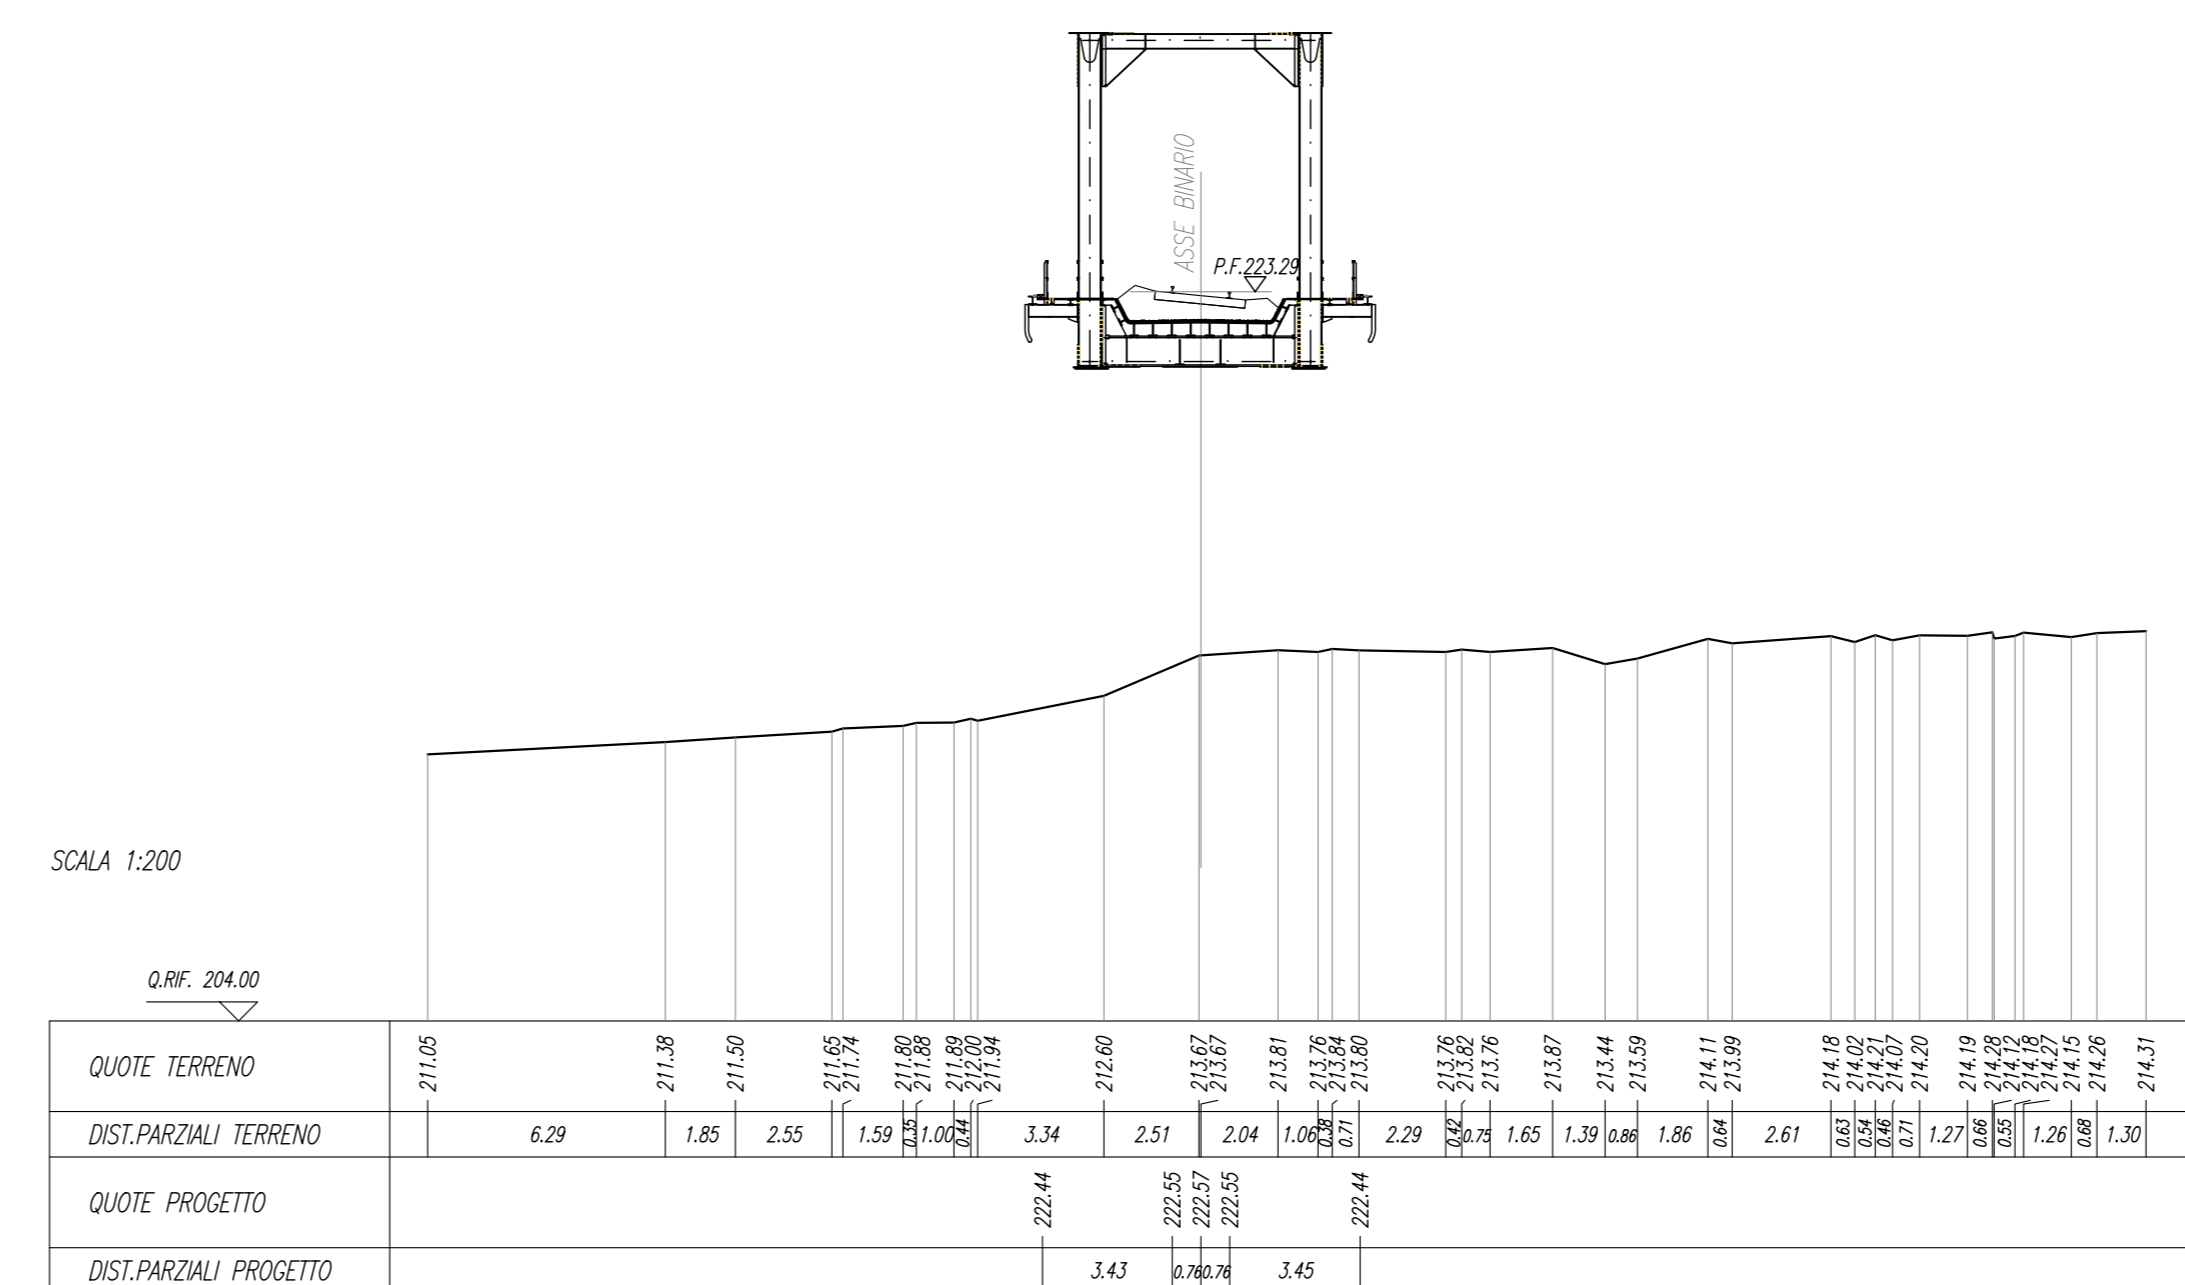



SEZIONE N. : 162
Q. PROGETTO : 223.06
DIST.PROG. : 84250.00

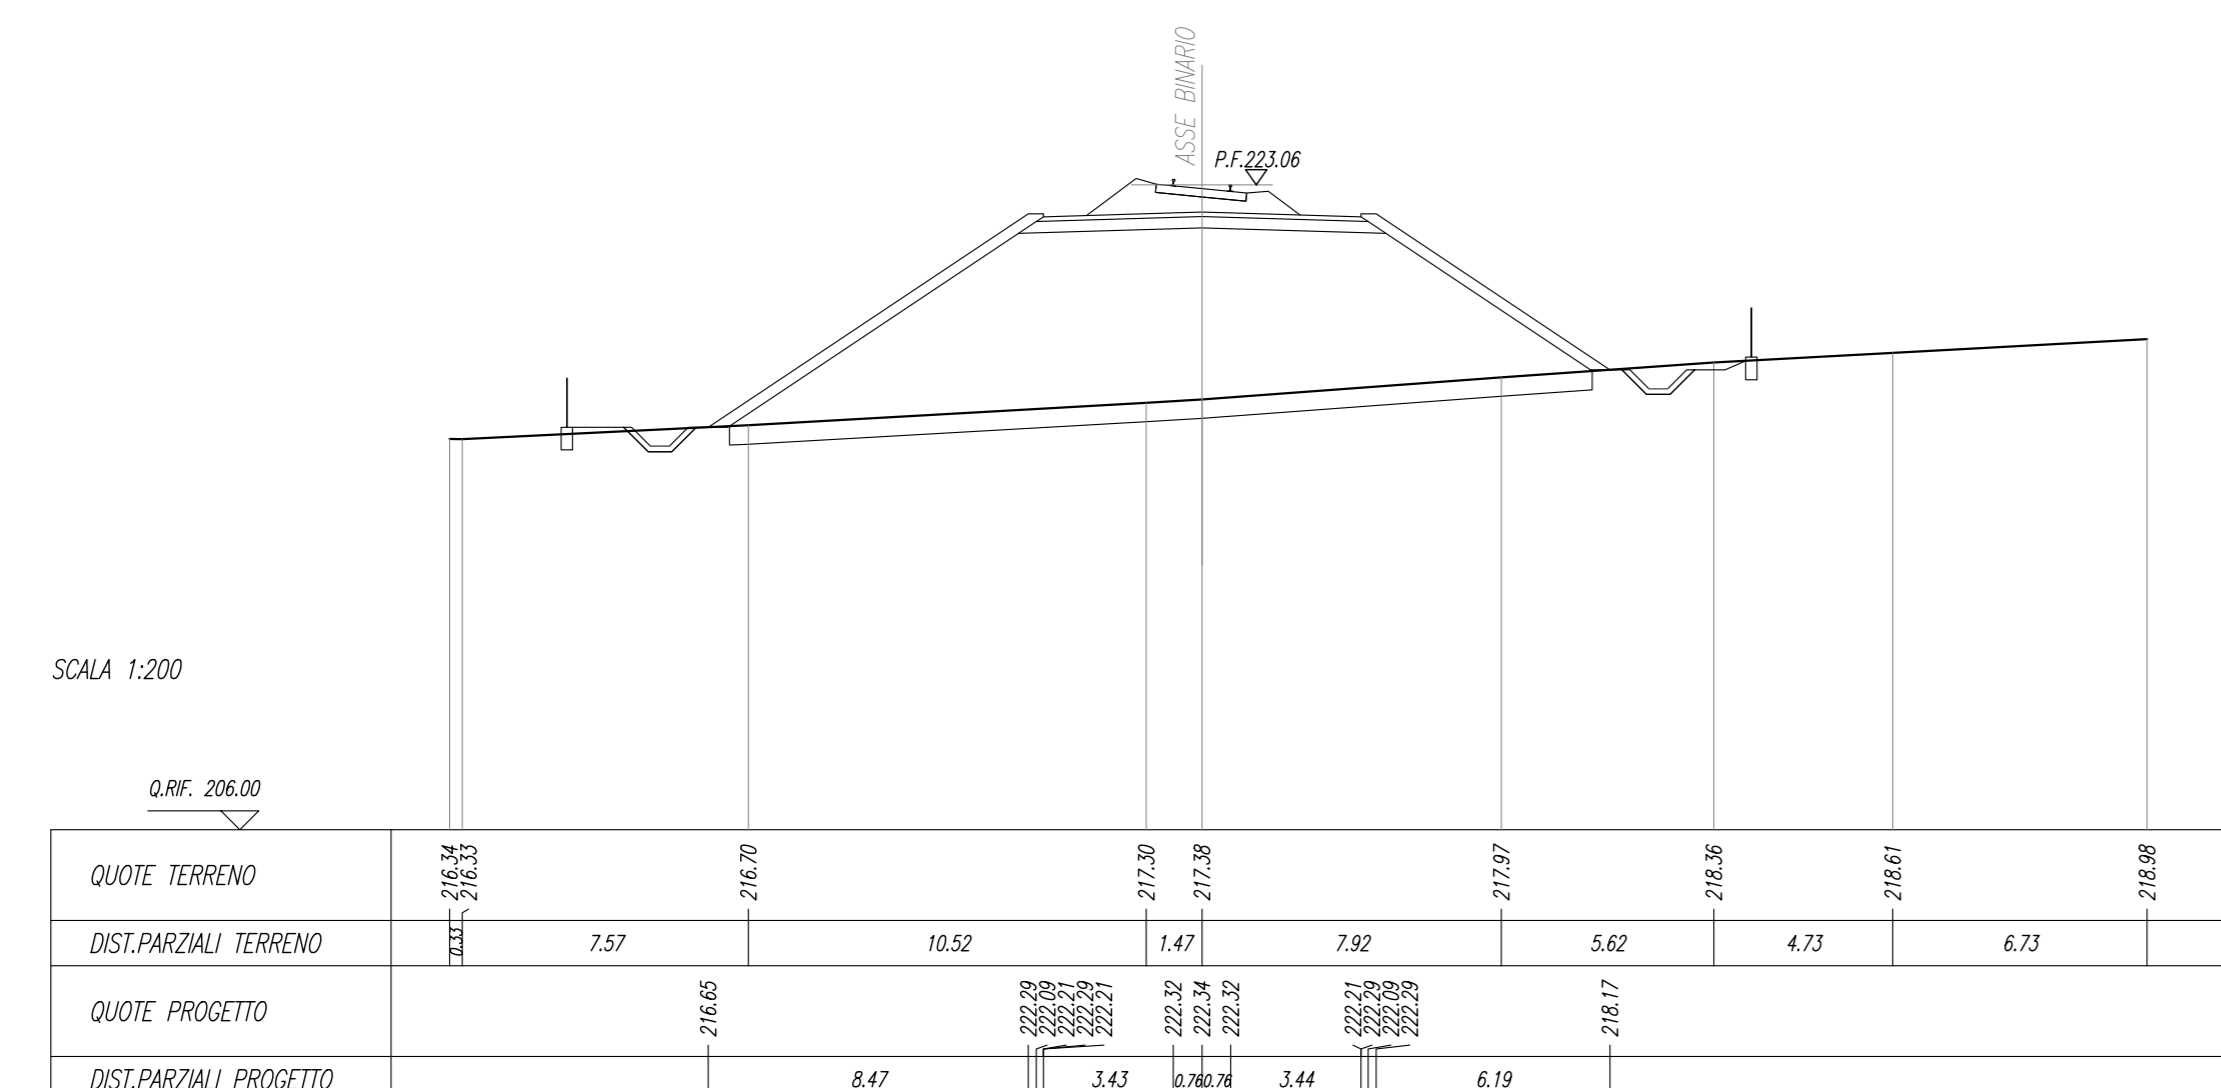


SEZIONE N. : 166
Q. PROGETTO : 223.01
DIST.PROG. : 84250.00

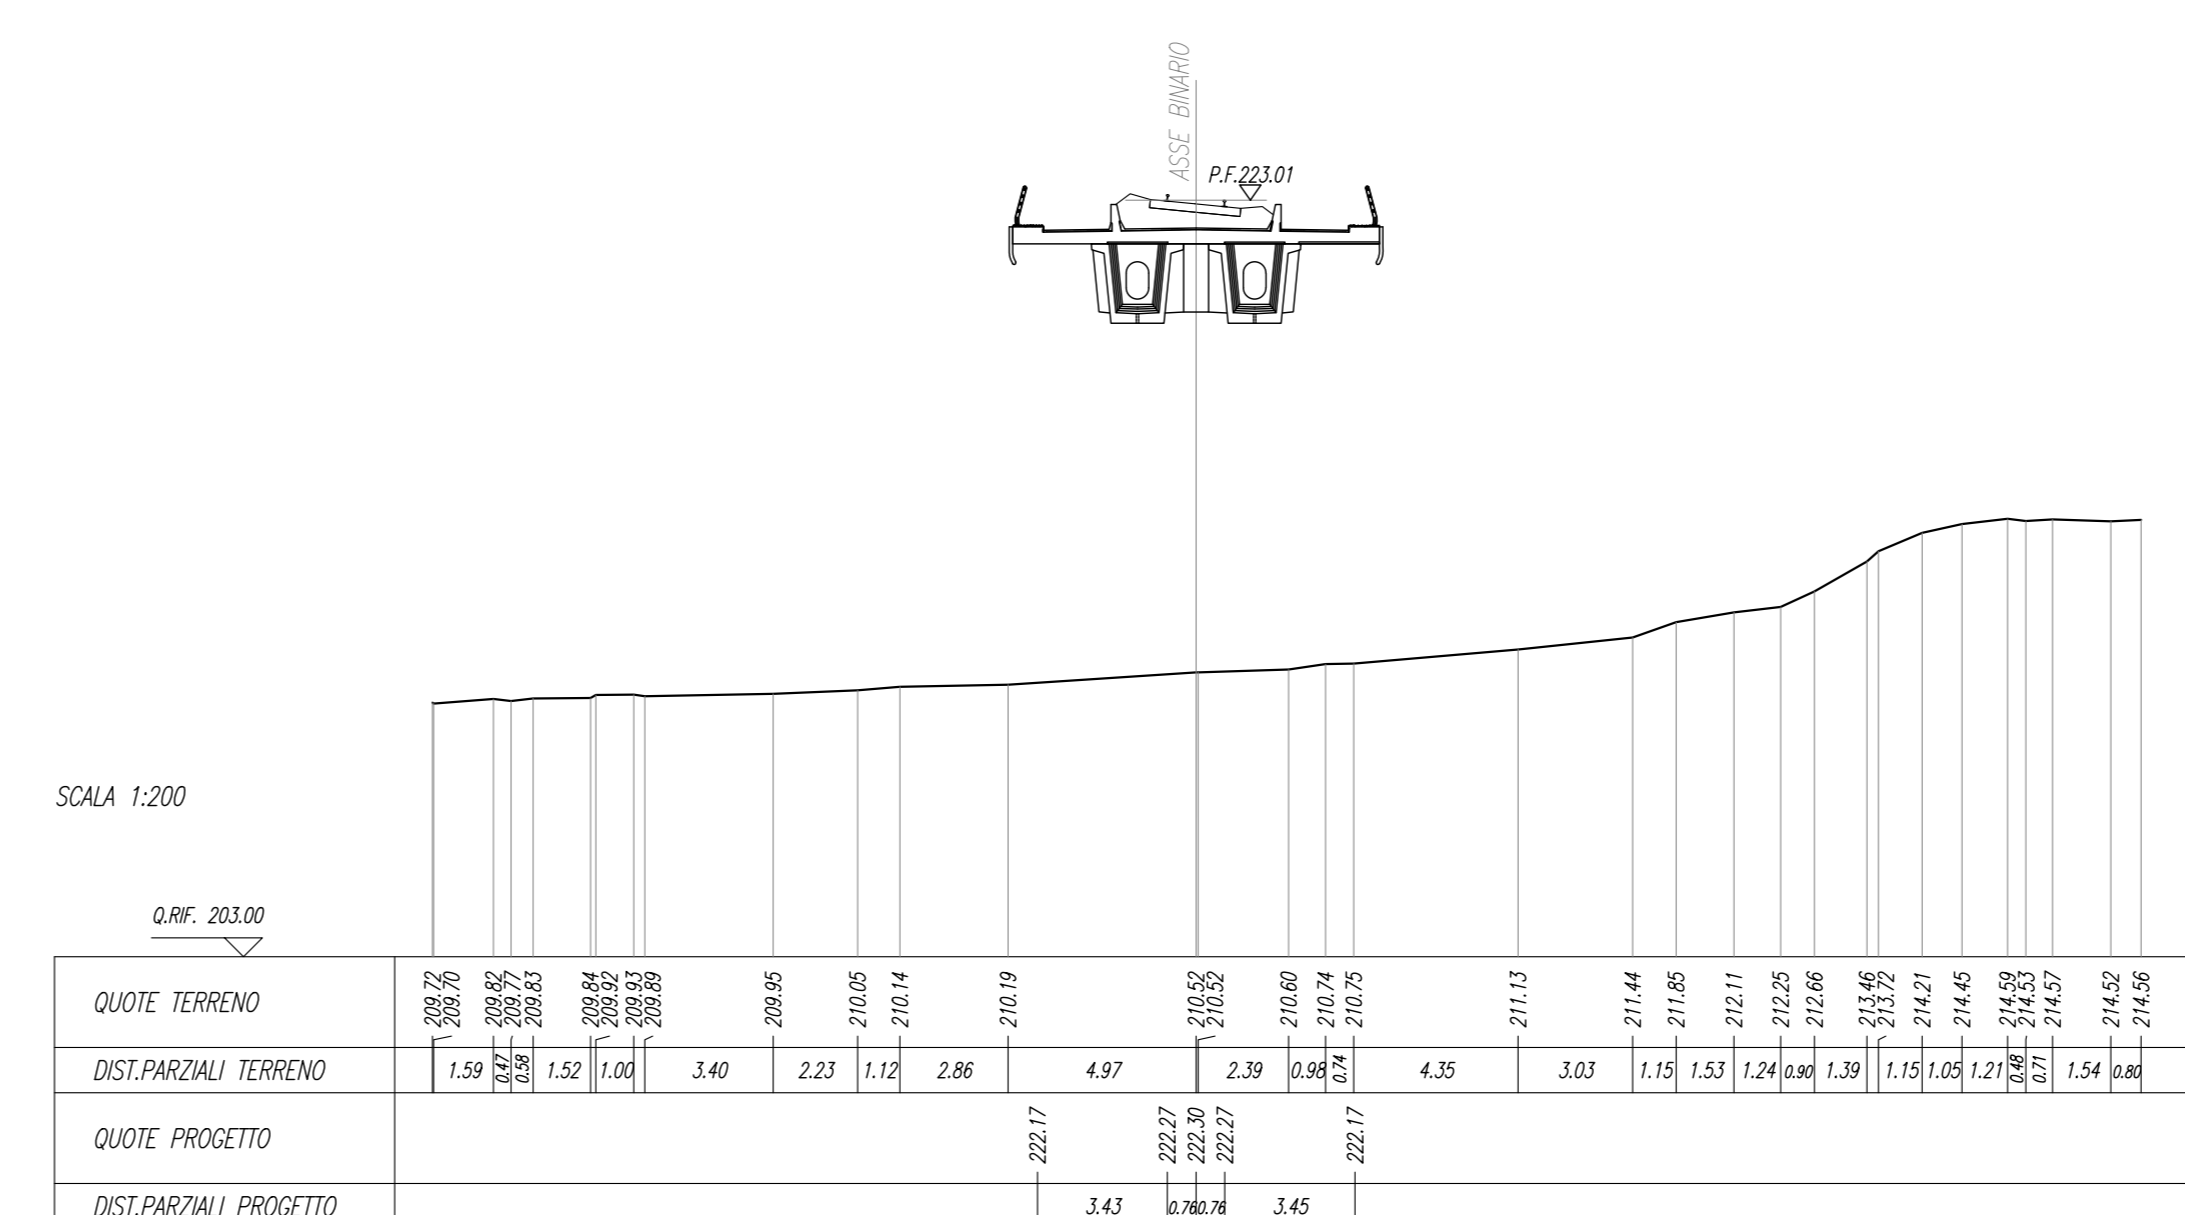

COMMITTENTE: **RFI** RETE FERROVIARIA ITALIANA GRUPPO FERROVIE DELLO STATO ITALIANE

PROGETTAZIONE: **ITALFERR** GRUPPO FERROVIE DELLO STATO ITALIANE

DIRETTRICE FERROVIARIA MESSINA - CATANIA - PALERMO
NUOVO COLLEGAMENTO PALERMO - CATANIA

U.O. INFRASTRUTTURE CENTRO
PROGETTO DEFINITIVO
TRATTA DITTAINO - CATENANUOVA
INFRASTRUTTURA FERROVIARIA

Sezioni trasversali
Sezioni trasversali - Tav.19/53

SCALA: 1:200

COMMESSA LOTTO FASE ENTE TIPO DOC. OPERA/DISCIPLINA PROGR. REV.

RS3E 50 D 29 WB 1F0101 019 A

Rev.	Descrizione	Redatto	Data	Verificato	Data	Approvato	Data	Autorizzato	Data
A	Enclave eseciva	L. Meoni	Dicembre 2019	M. Ameglio	Dicembre 2019	F. Spadaro	Dicembre 2019	F. Aulino	Dicembre 2019

File: K3SE50029WBFD101019A.dwg n. Elab.: 361