




SEZIONE N. : 196
Q. PROGETTO : 210,71
DIST.PROG. : 9+700,00

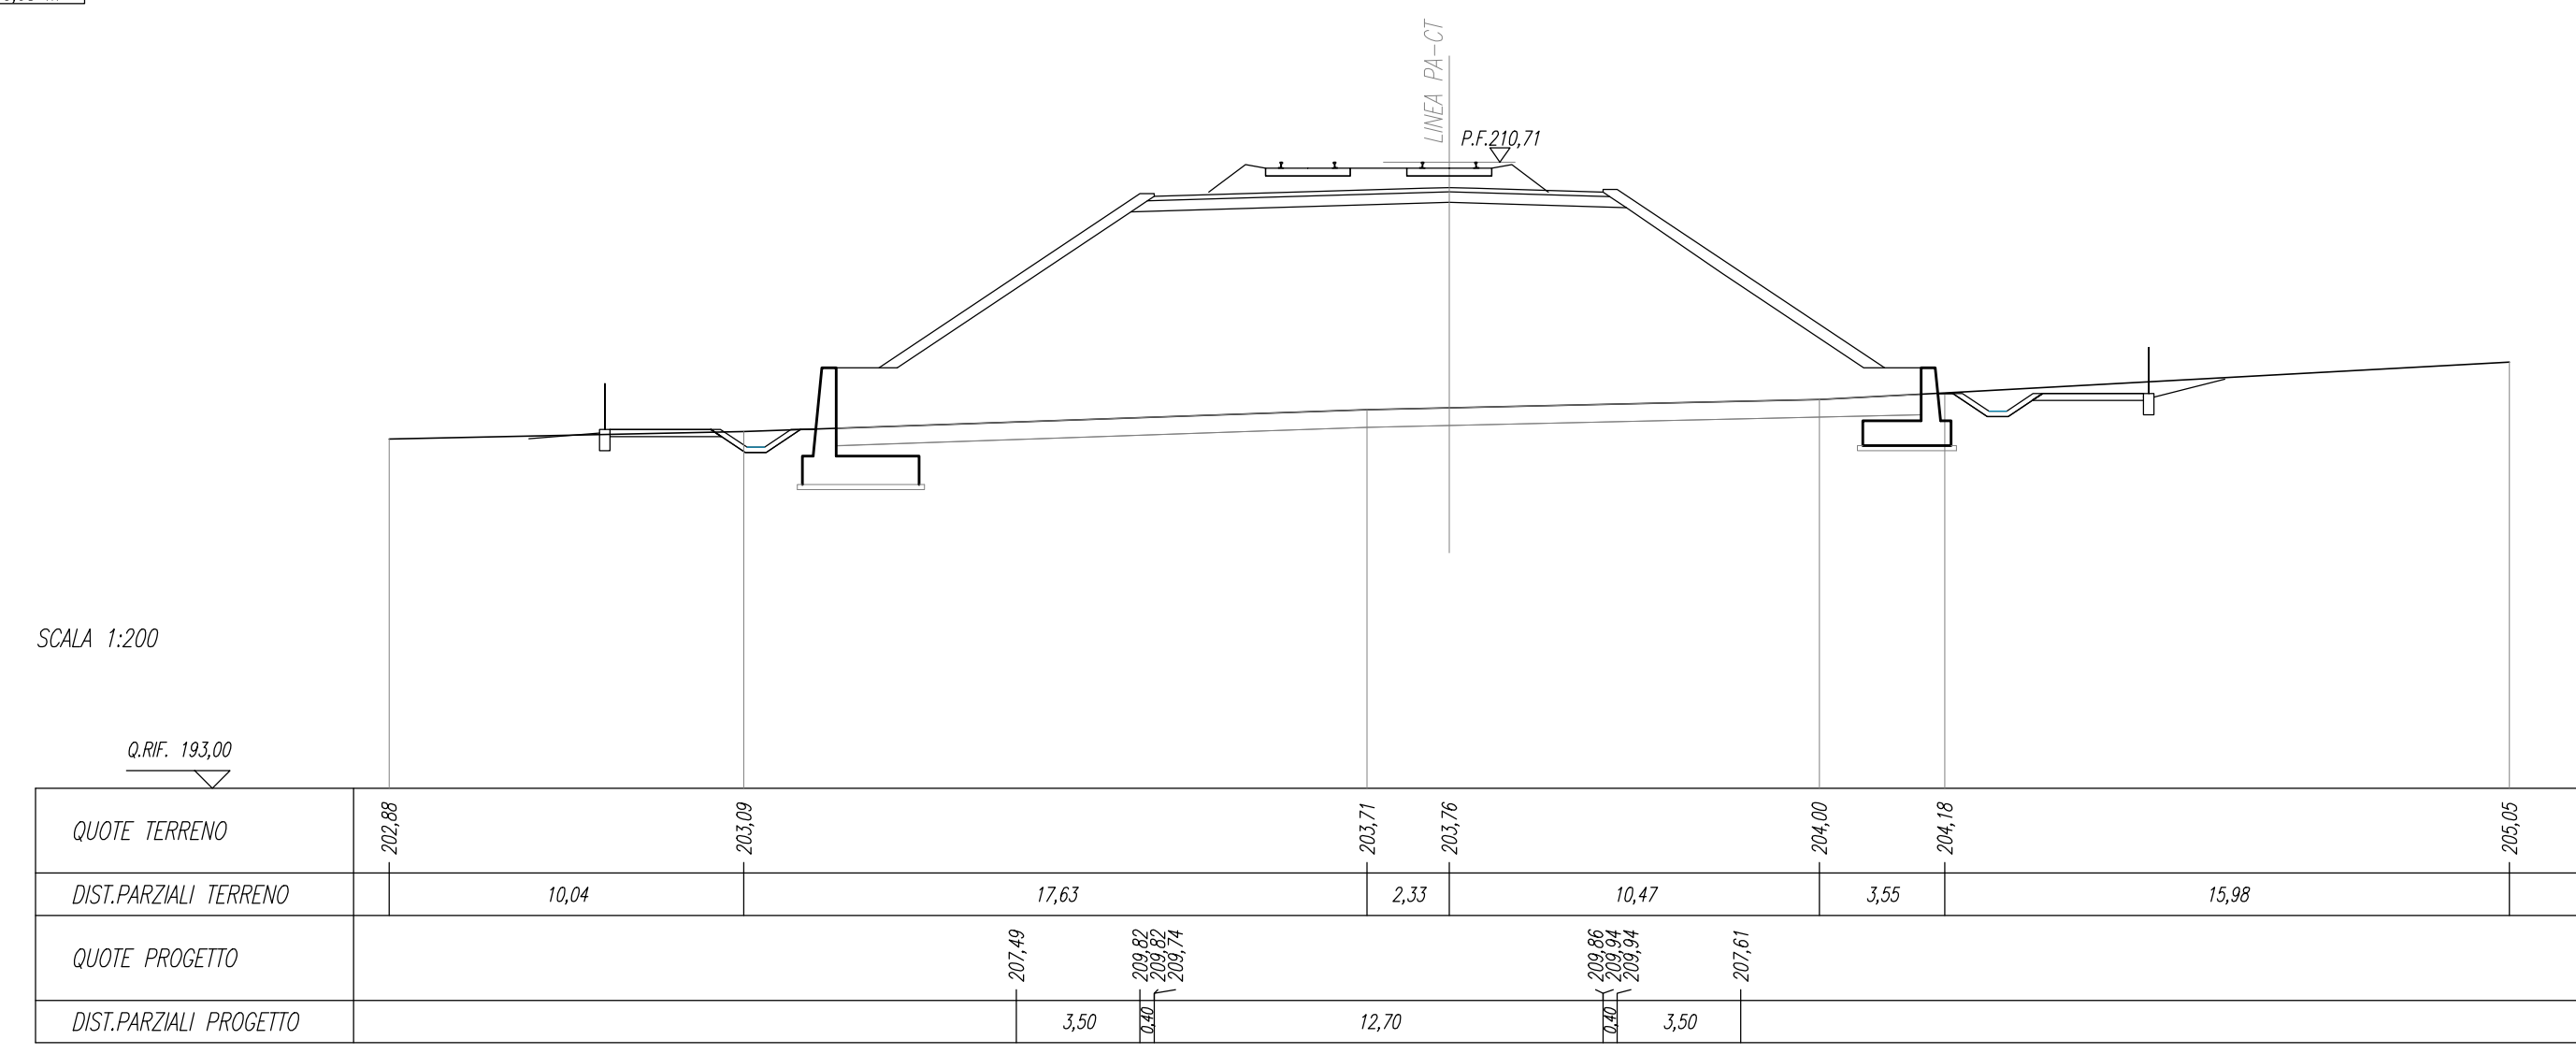



SEZIONE N. : 200
Q. PROGETTO : 210,33
DIST.PROG. : 9+900,00

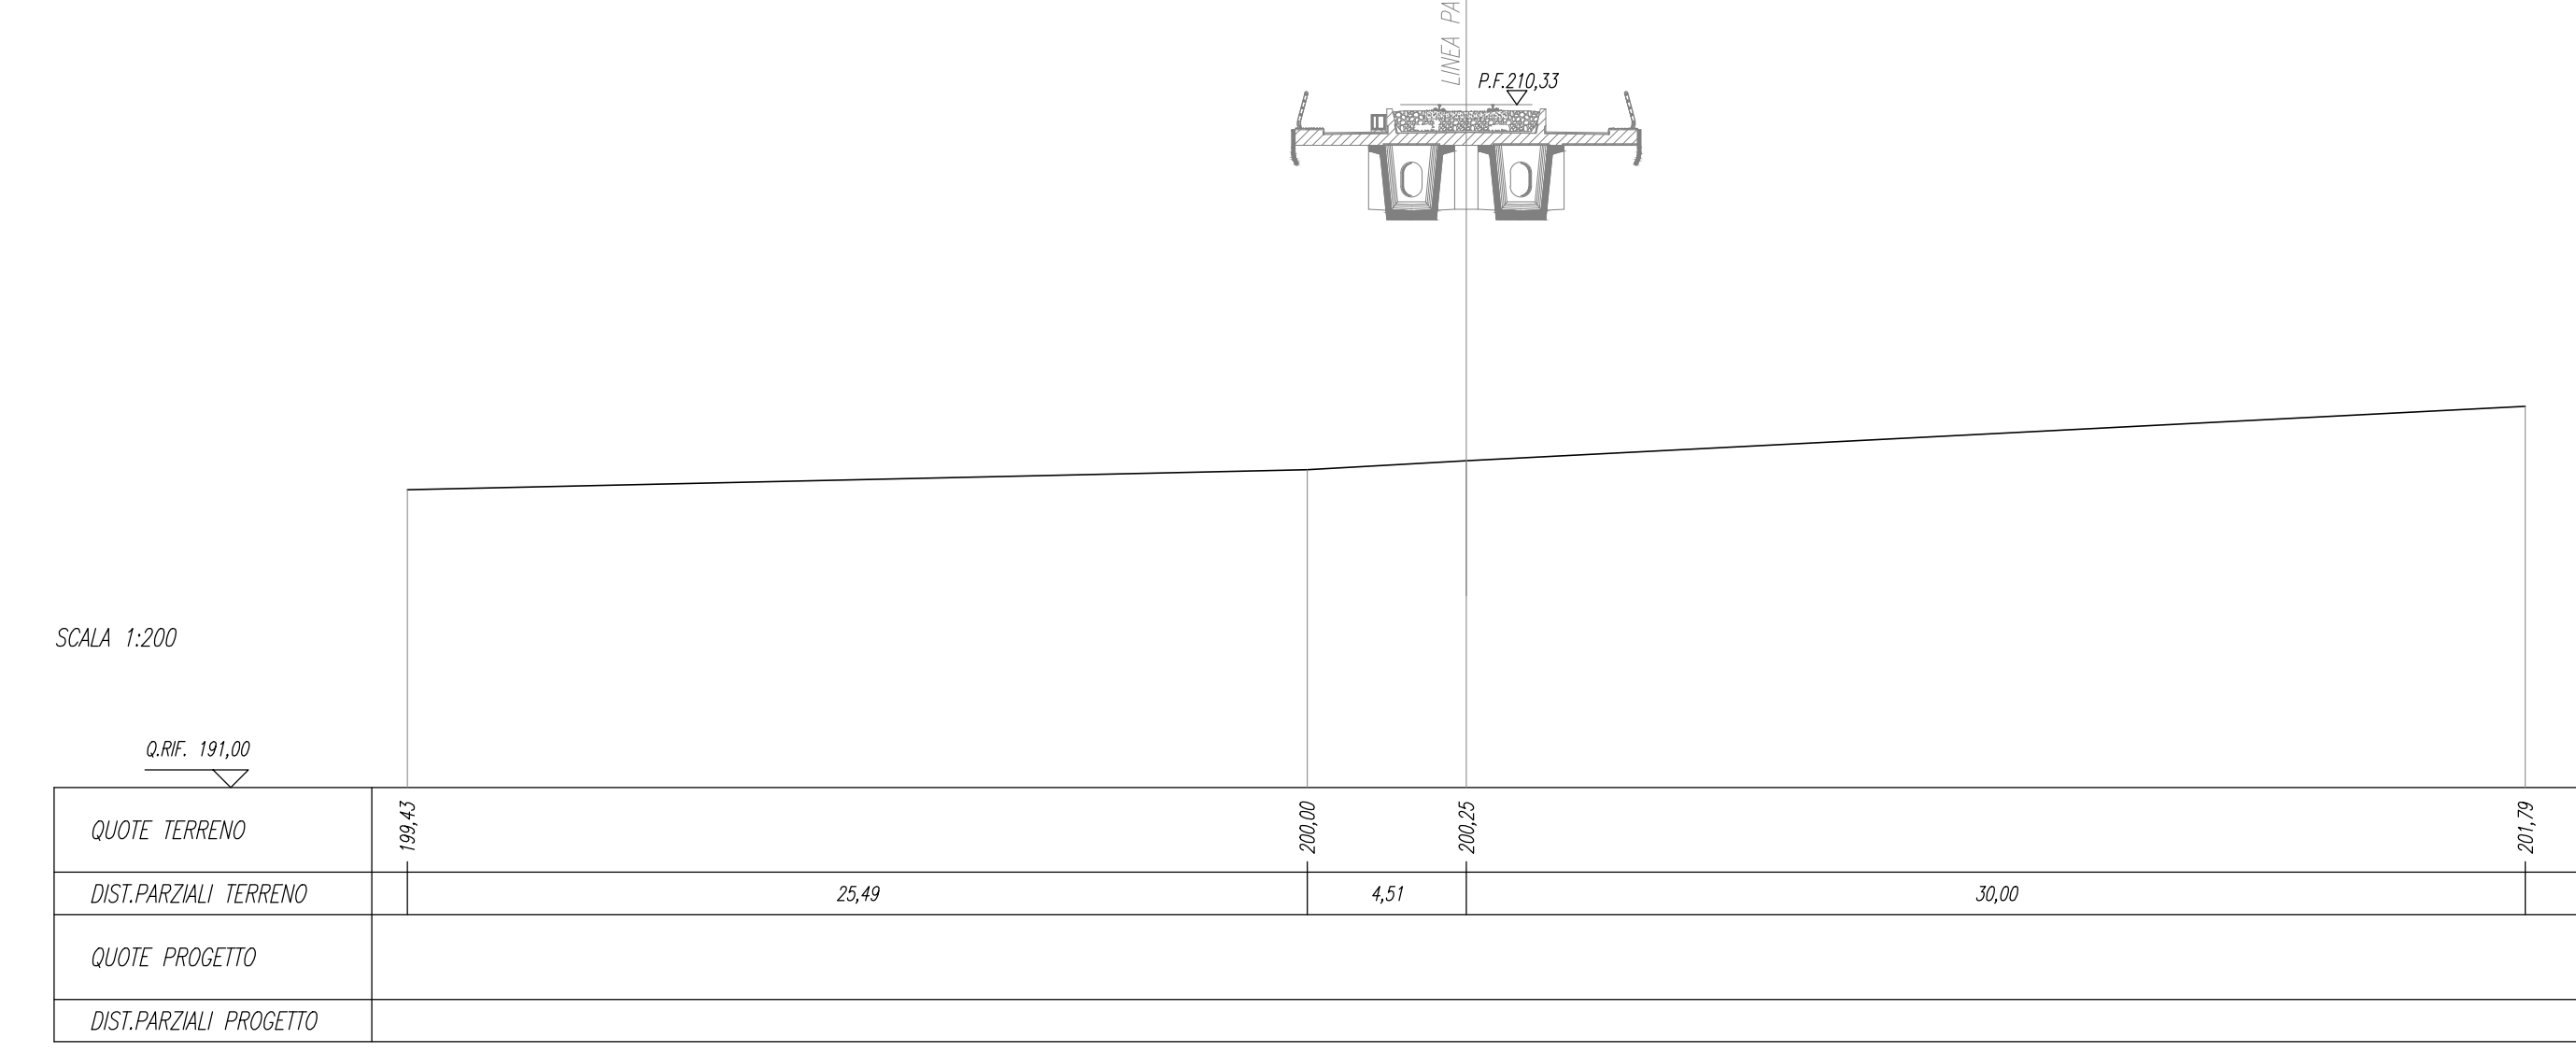



SEZIONE N. : 197
Q. PROGETTO : 210,65
DIST.PROG. : 9+850,00

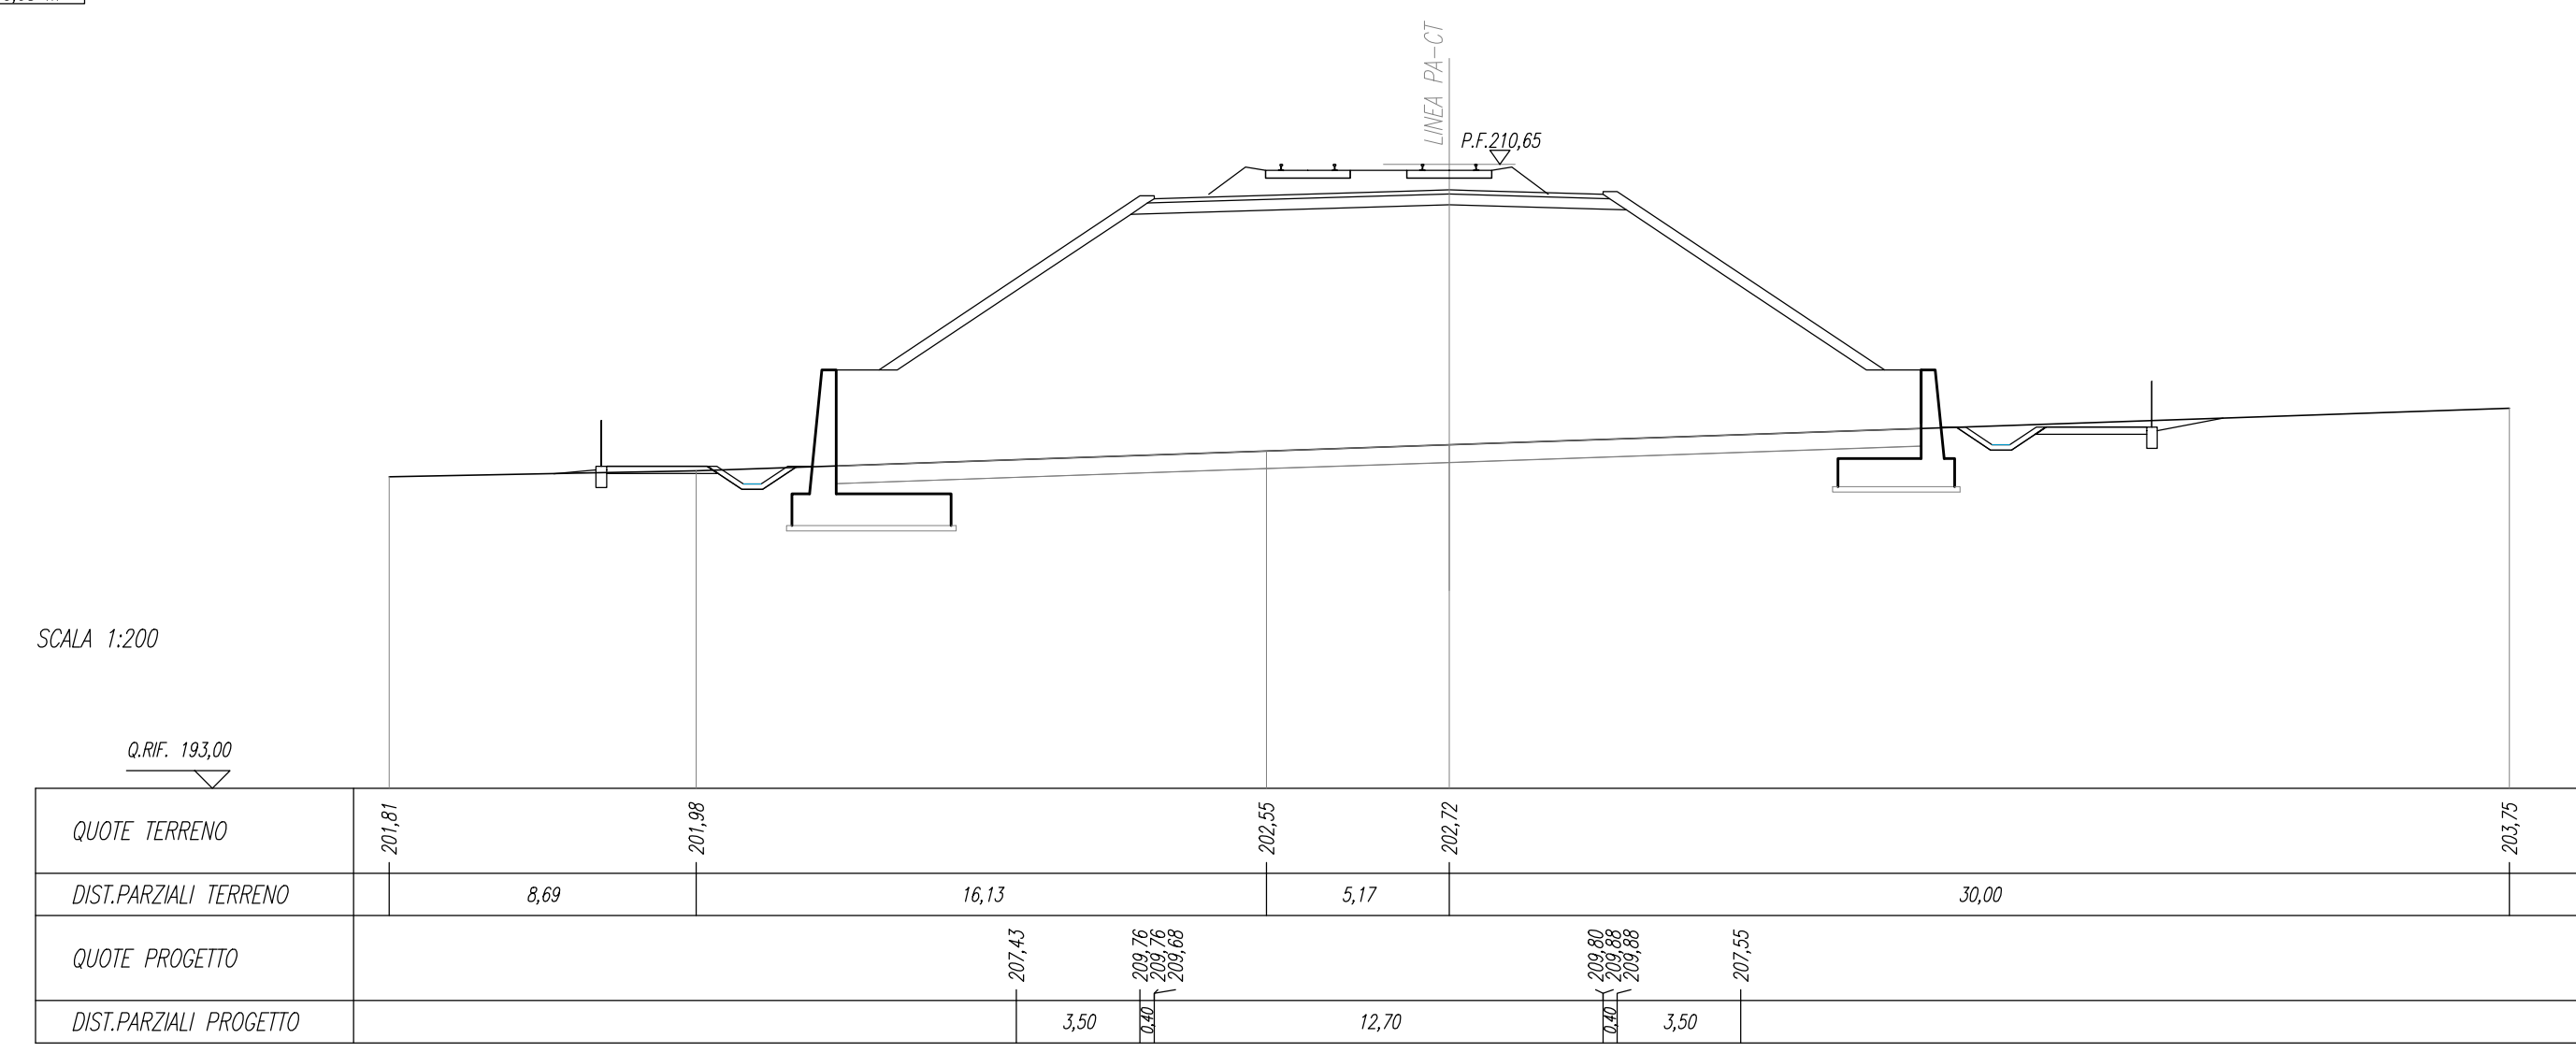



SEZIONE N. : 201
Q. PROGETTO : 210,12
DIST.PROG. : 10+000,00

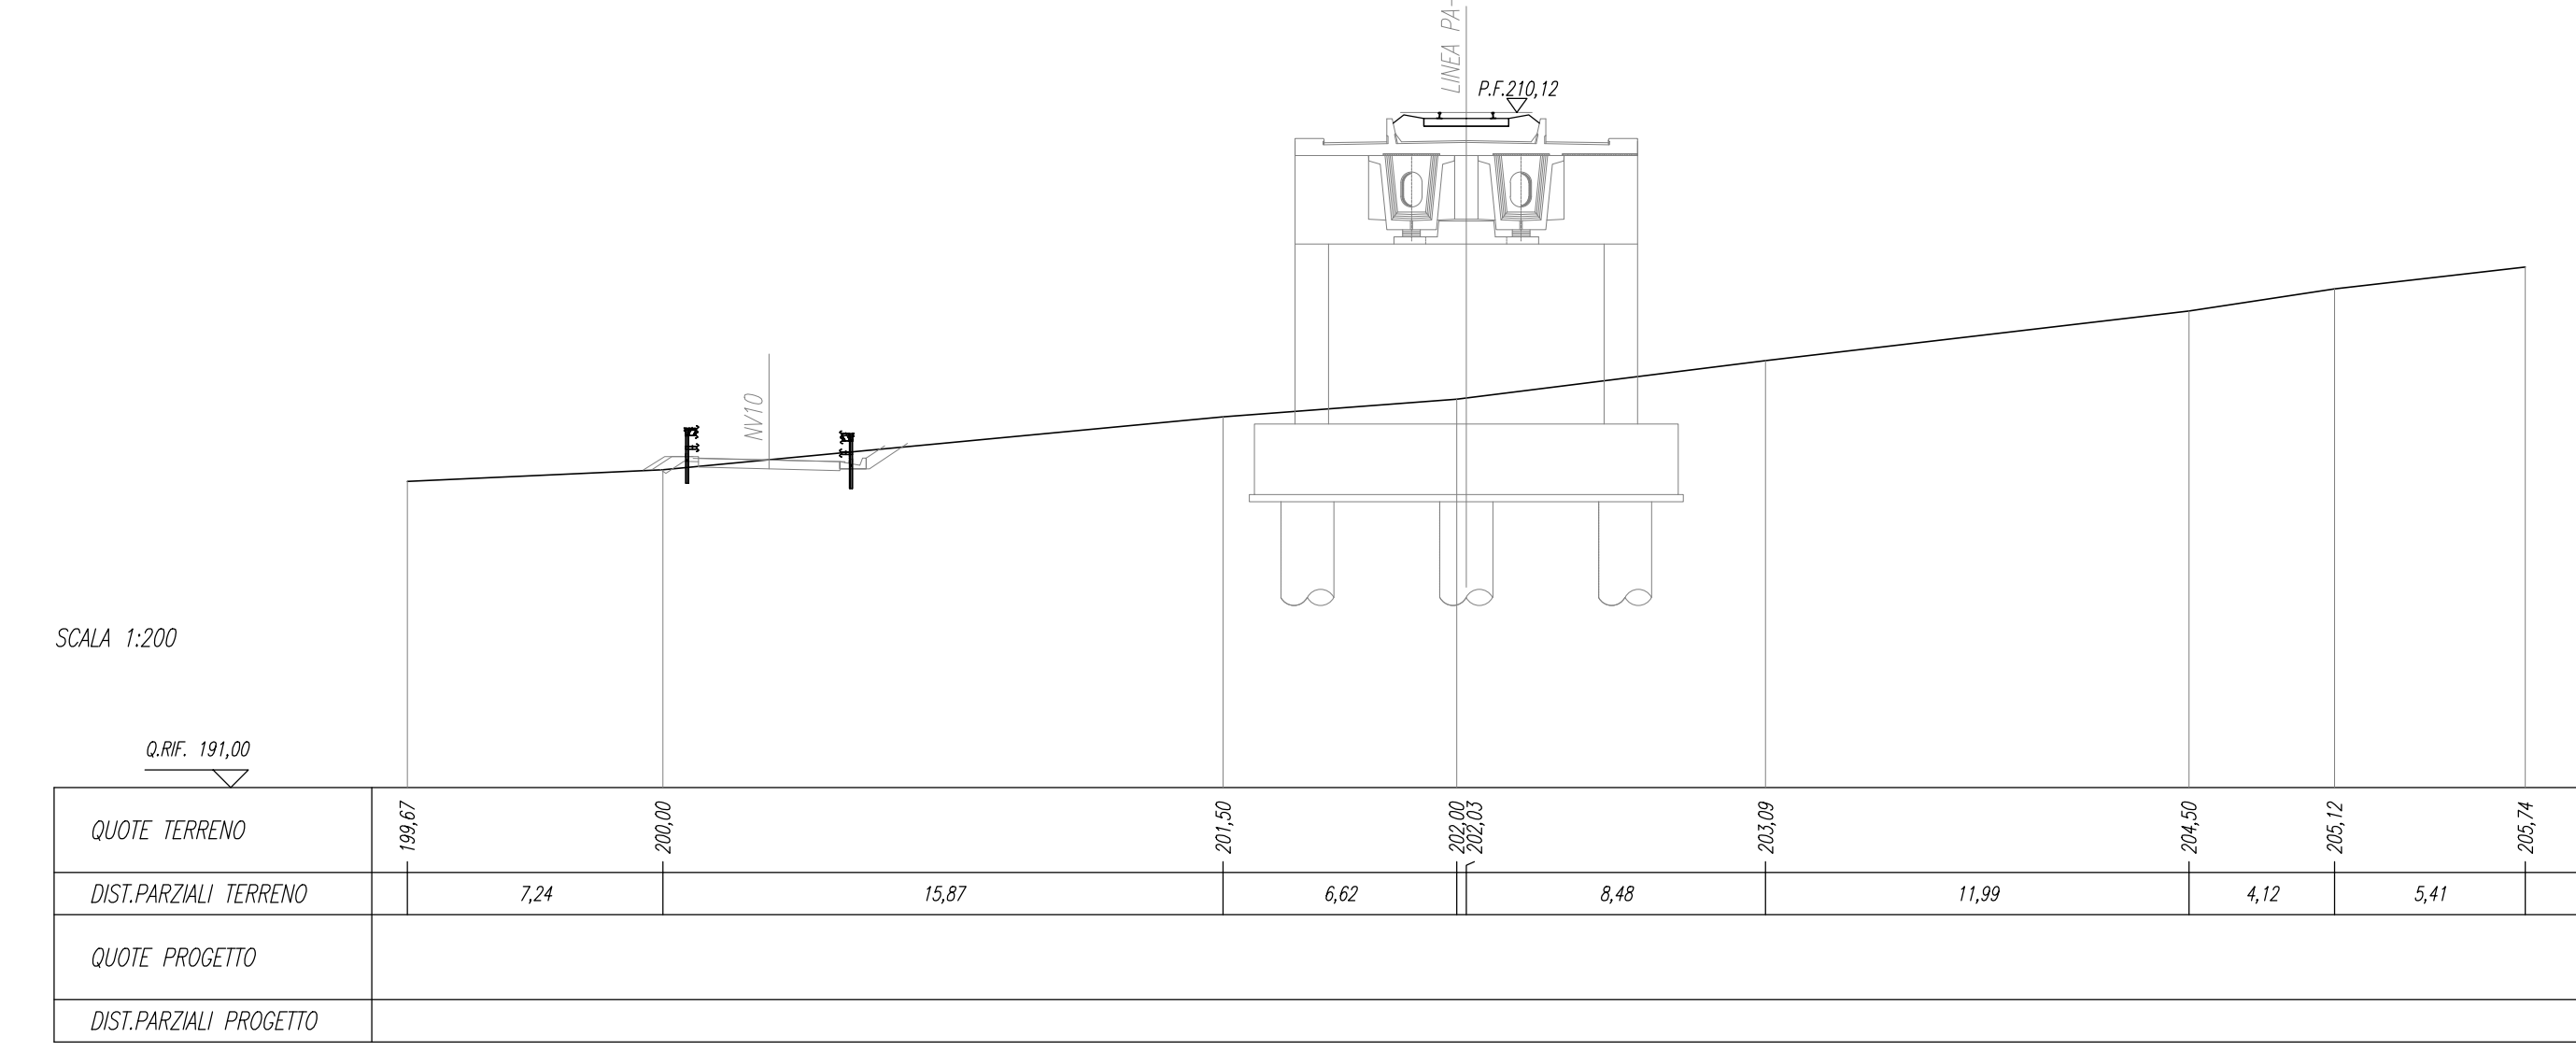



SEZIONE N. : 198
Q. PROGETTO : 210,59
DIST.PROG. : 9+850,00

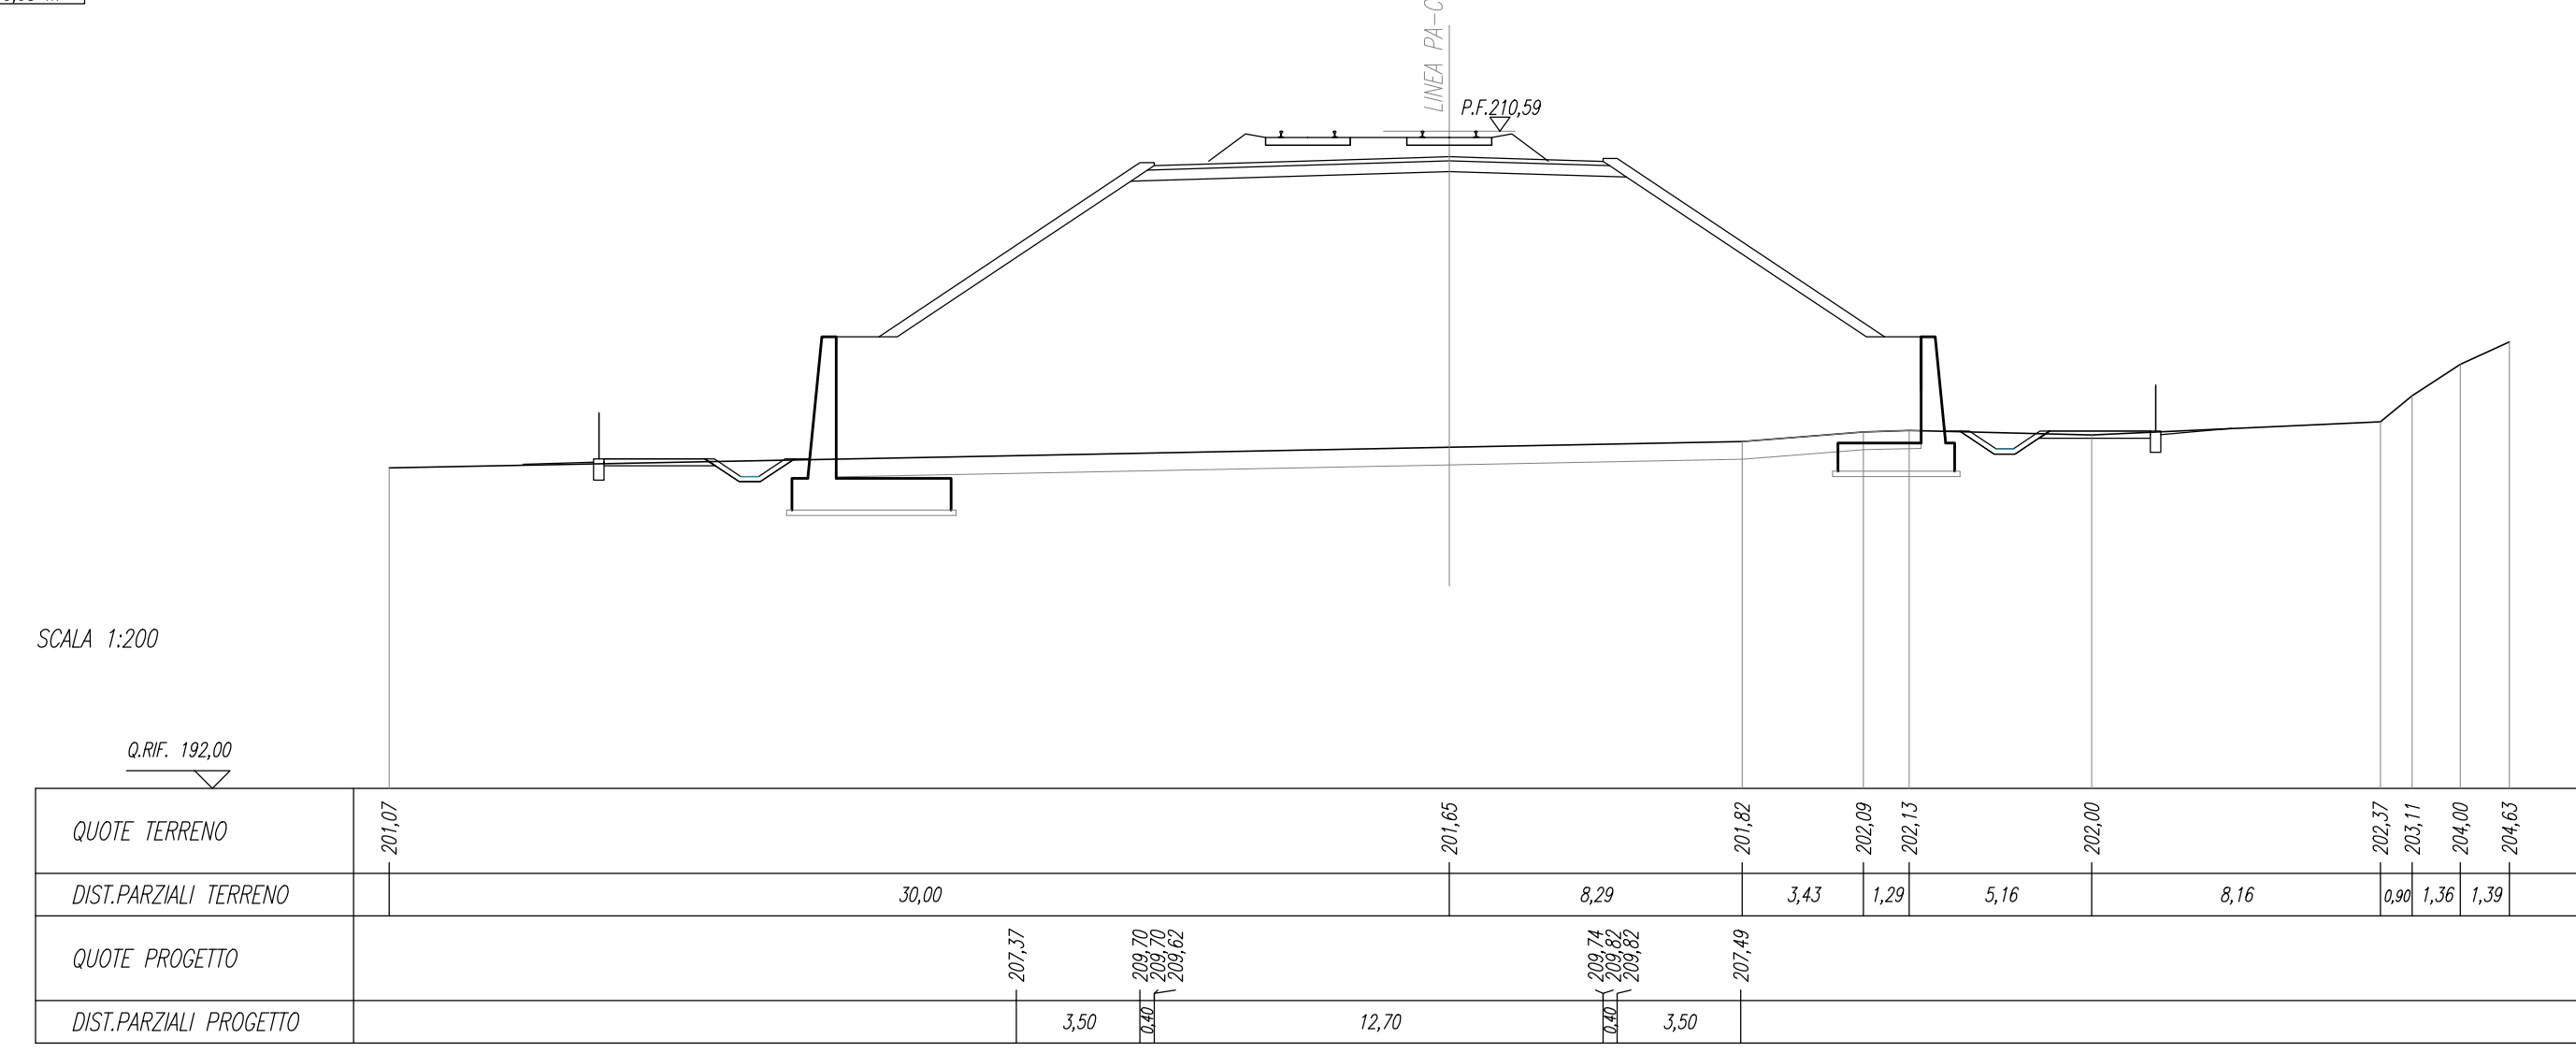


SCALE E BORDINE	
PIRELLA	1,70 mm
INTORNO	0,20 mm
TRUSSO	2,70 mm

SEZIONE N. : 202
Q. PROGETTO : 209,90
DIST.PROG. : 10+000,00

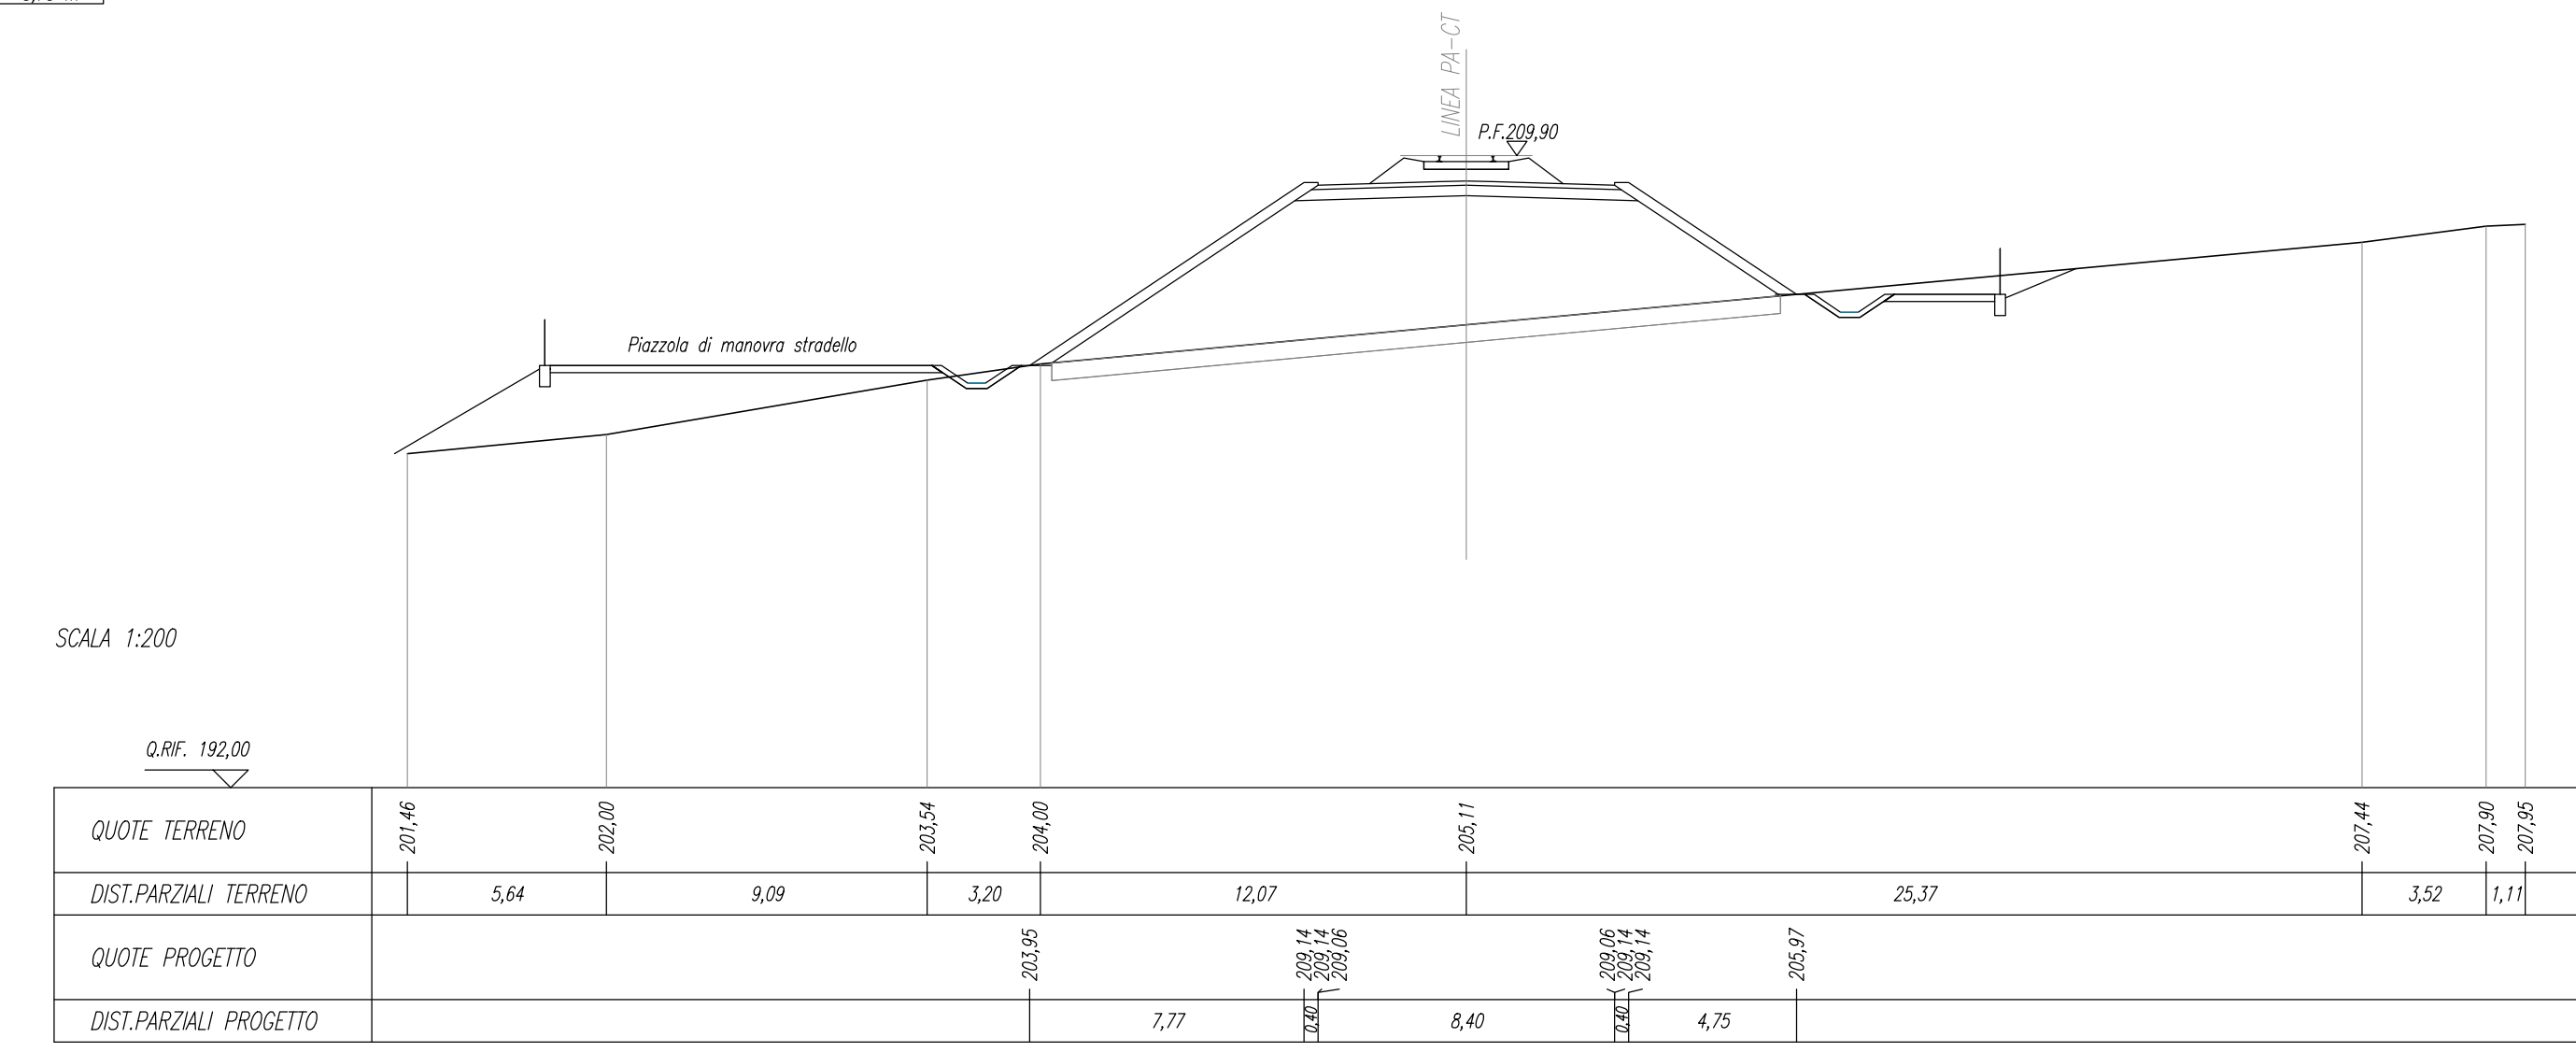


COLLEGAMENTI	2,70 mm
TRUSSO	2,70 mm

SEZIONE N. : 199
Q. PROGETTO : 210,52
DIST.PROG. : 9+900,00

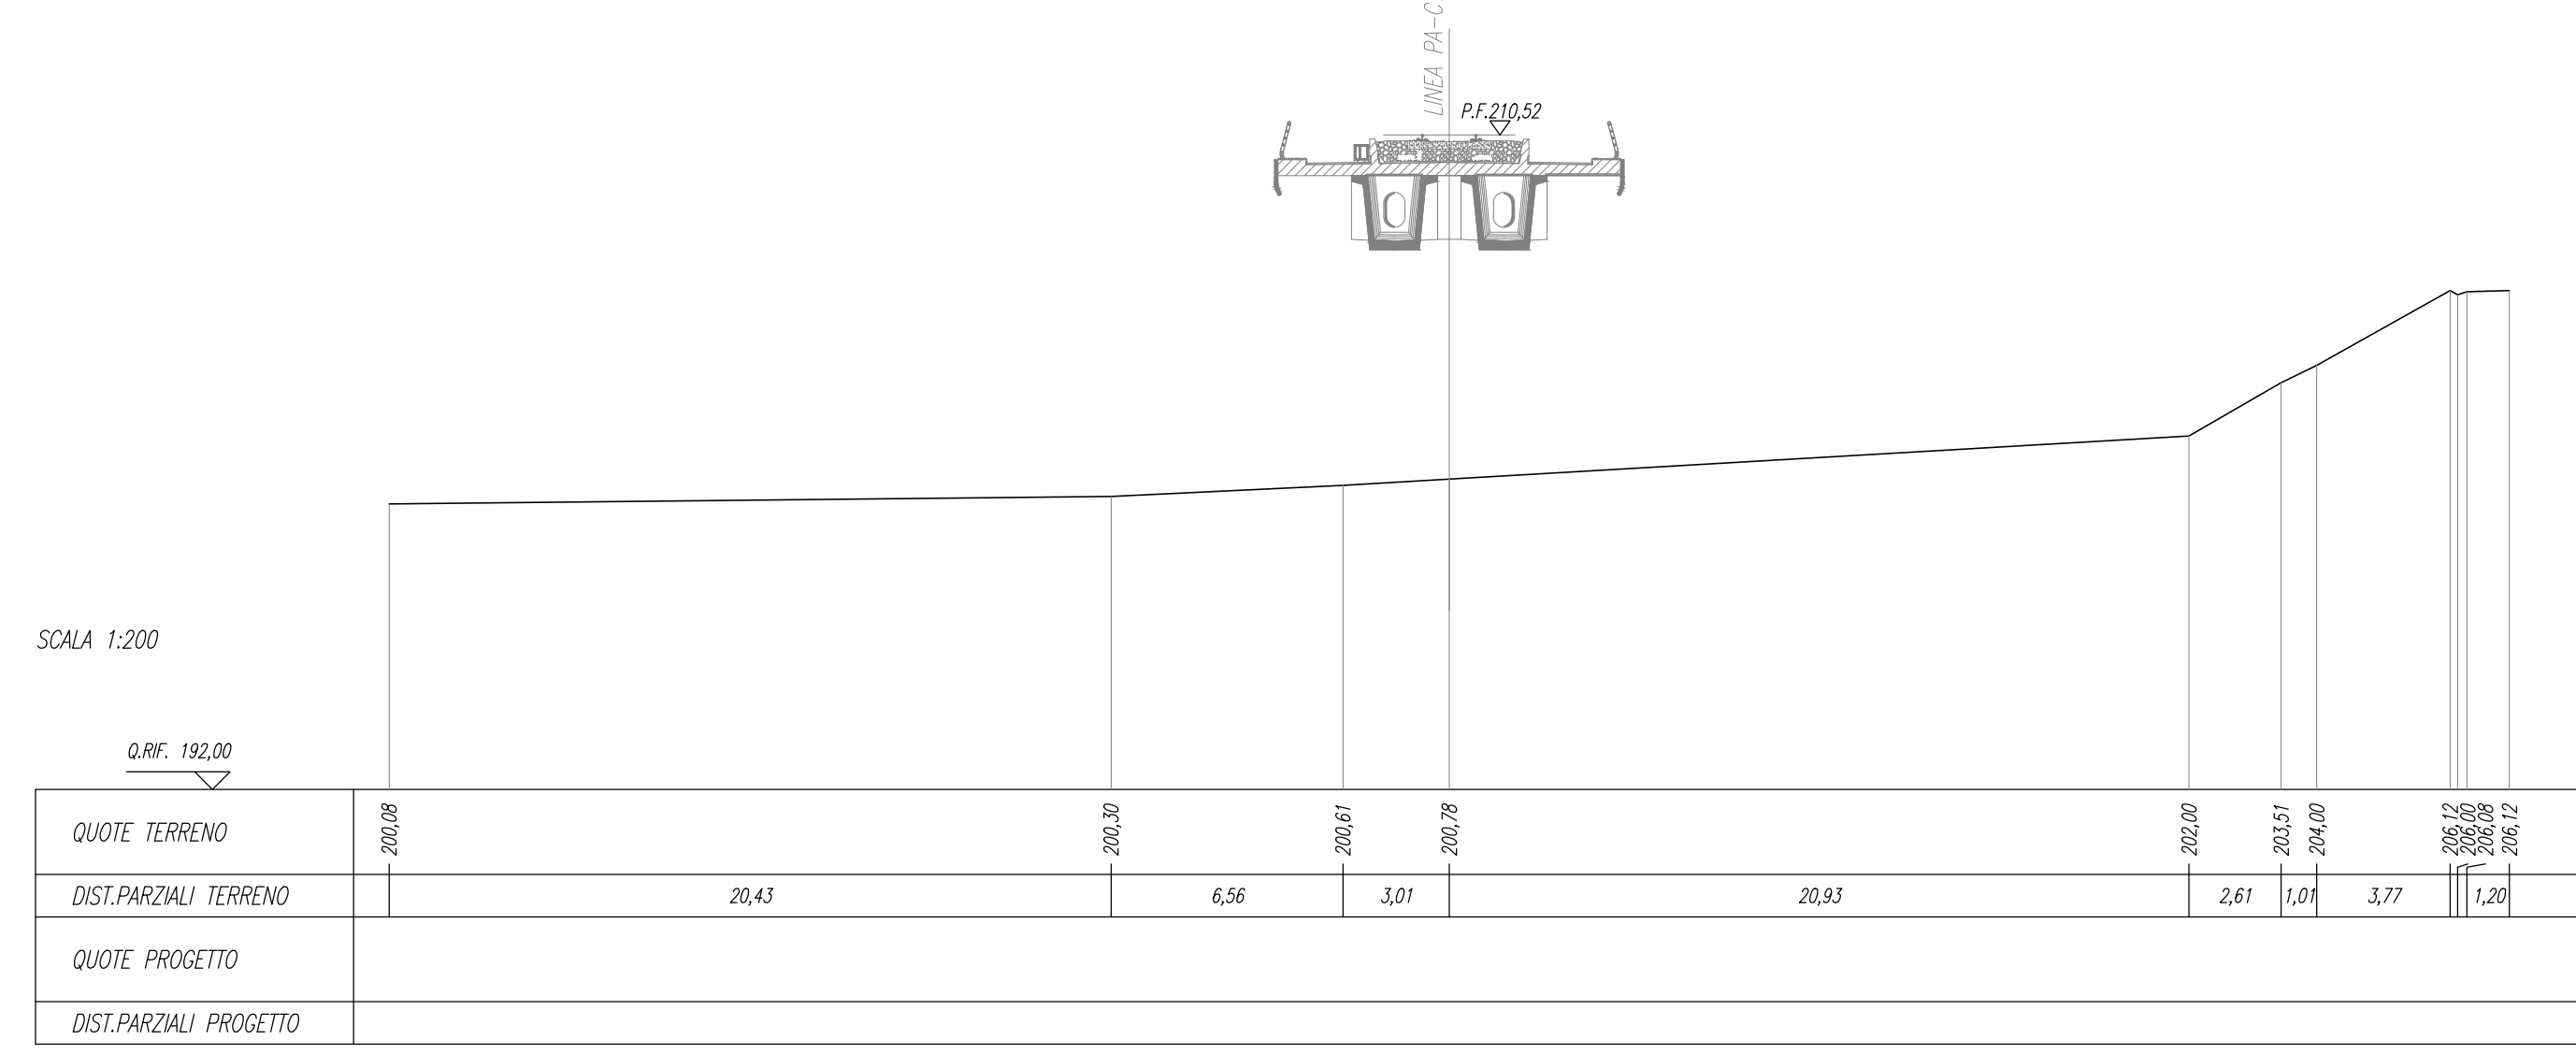

SCALE E BORDINE	
PIRELLA	1,70 mm
INTORNO	0,20 mm
TRUSSO	2,70 mm

SEZIONE N. : 203
Q. PROGETTO : 209,69
DIST.PROG. : 10+000,00

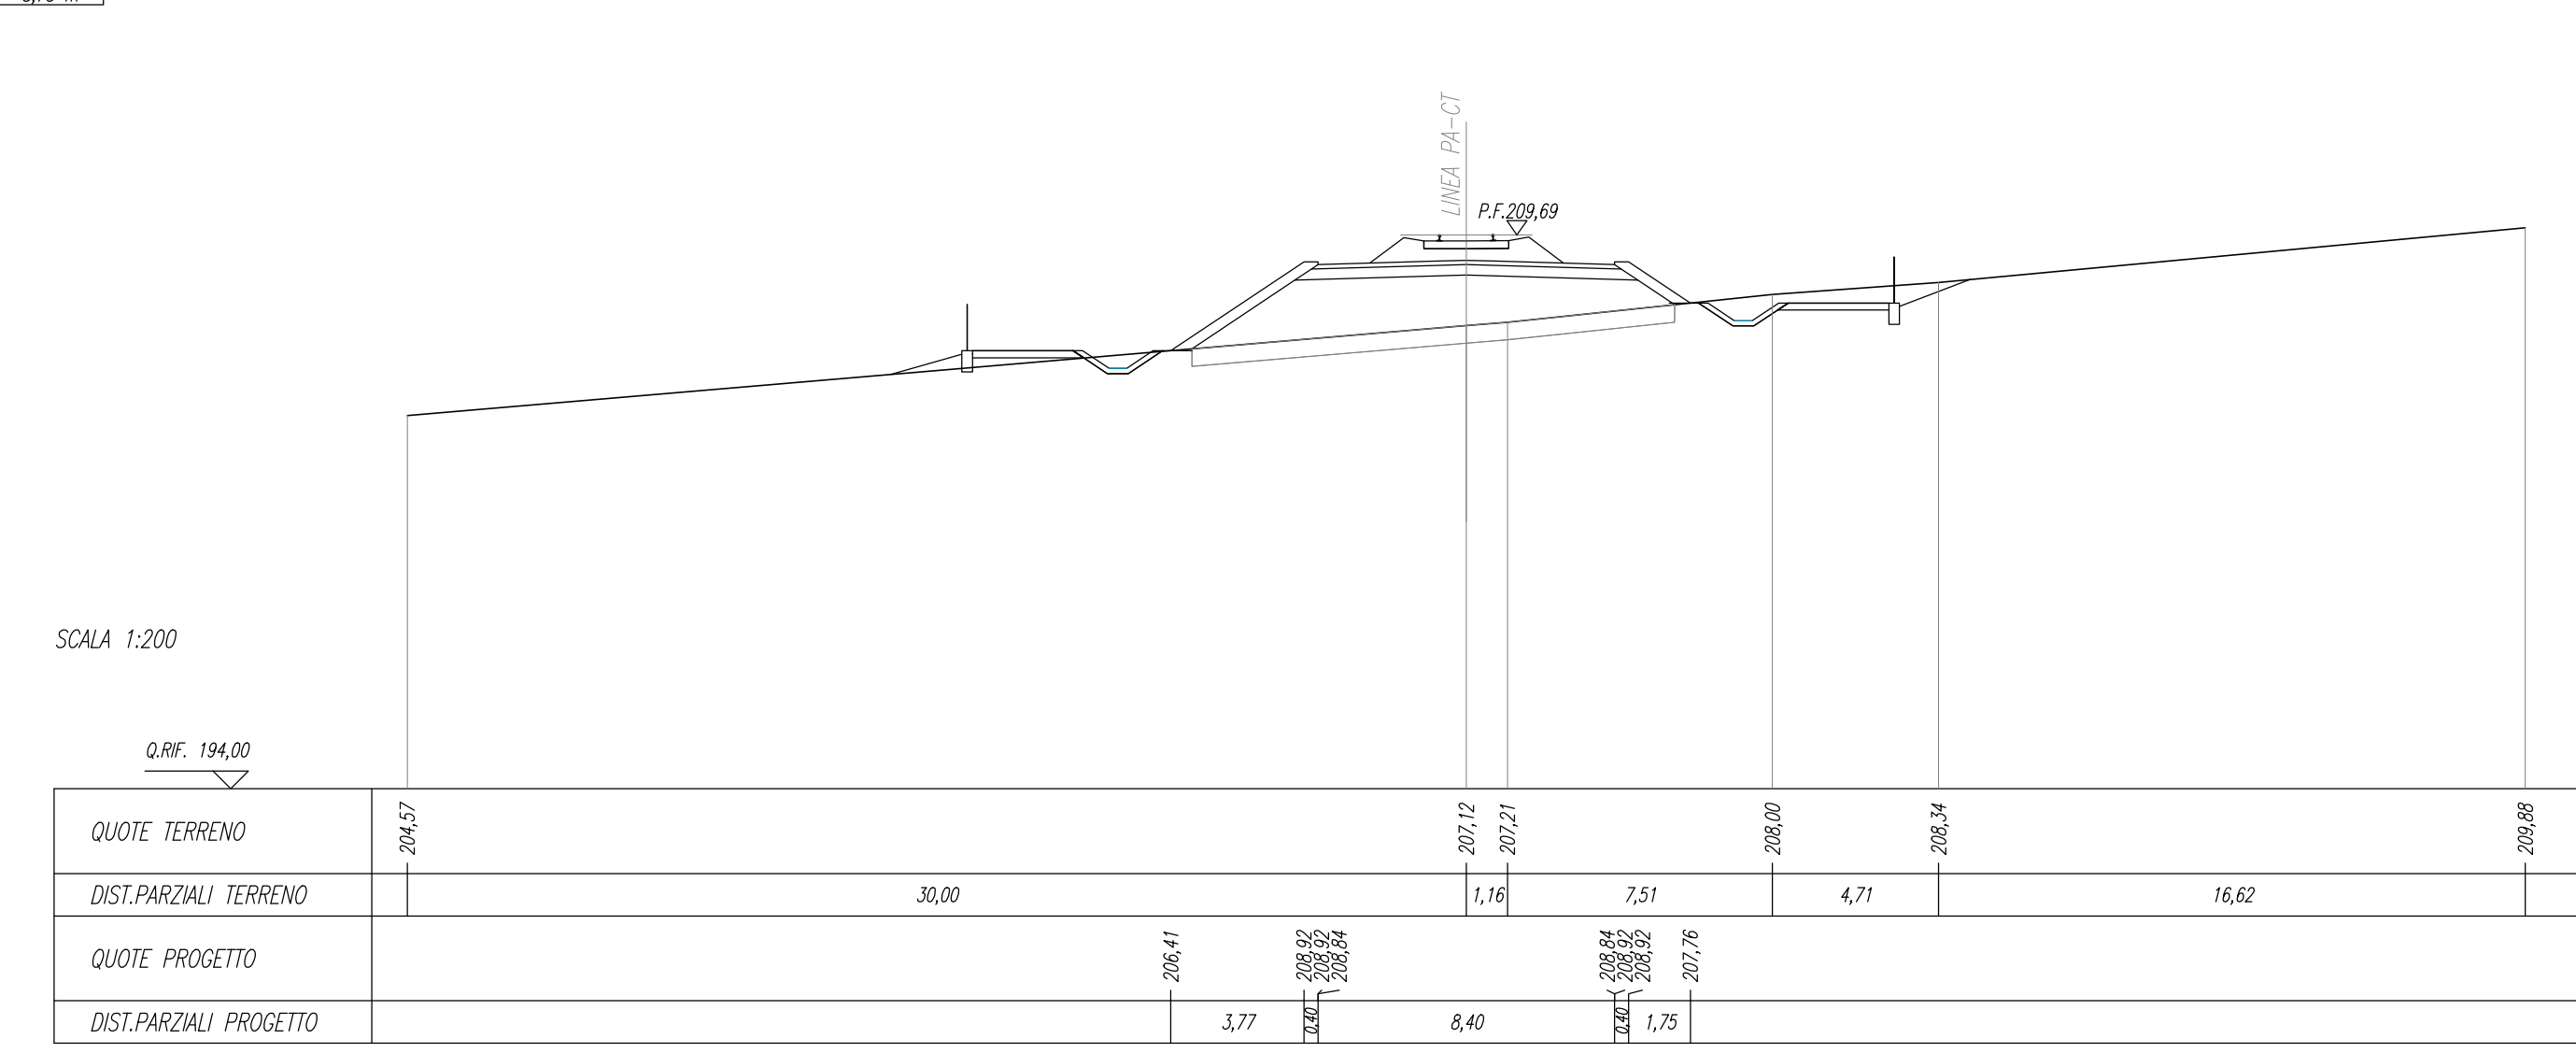

COMMITTENTE: **RFI**
GRUPPO FERROVIARIO DELLO STATO ITALIANO

PROGETTAZIONE: **ITALFERR**
GRUPPO FERROVIARIO DELLO STATO ITALIANO

DIRETTRICE FERROVIARIA MESSINA - CATANIA - PALERMO
NUOVO COLLEGAMENTO PALERMO - CATANIA

U.O. INFRASTRUTTURE SUD
PROGETTO DEFINITIVO
TRATTA DITTAINO - CATENANUOVA
INFRASTRUTTURA FERROVIARIA

Linea
Sezioni trasversali
Sezioni trasversali - 24 di 53

SCALA: 1:200

COMMESSA	LOTTO	FASE	ENTE	TIPO DOC.	OPERAV/DISCIPLINA	PROGR.	REV.
RS3E	50	D	78	W9	I F O 1 0 1	003	A

Rev.	Descrizione	Redatto	Data	Verificato	Data	Approvato	Data	Autorizzato Data
A	Emissione esecutiva		14/08/2018		14/08/2018		14/08/2018	14/08/2018

File: RS3E50078W9P0101003A.dwg n. Etab.: 368