


CONFERMATO
SCALE


SEZIONE N. : 268
Q. PROGETTO : 188,11
DIST.PROD. : 13+580,0

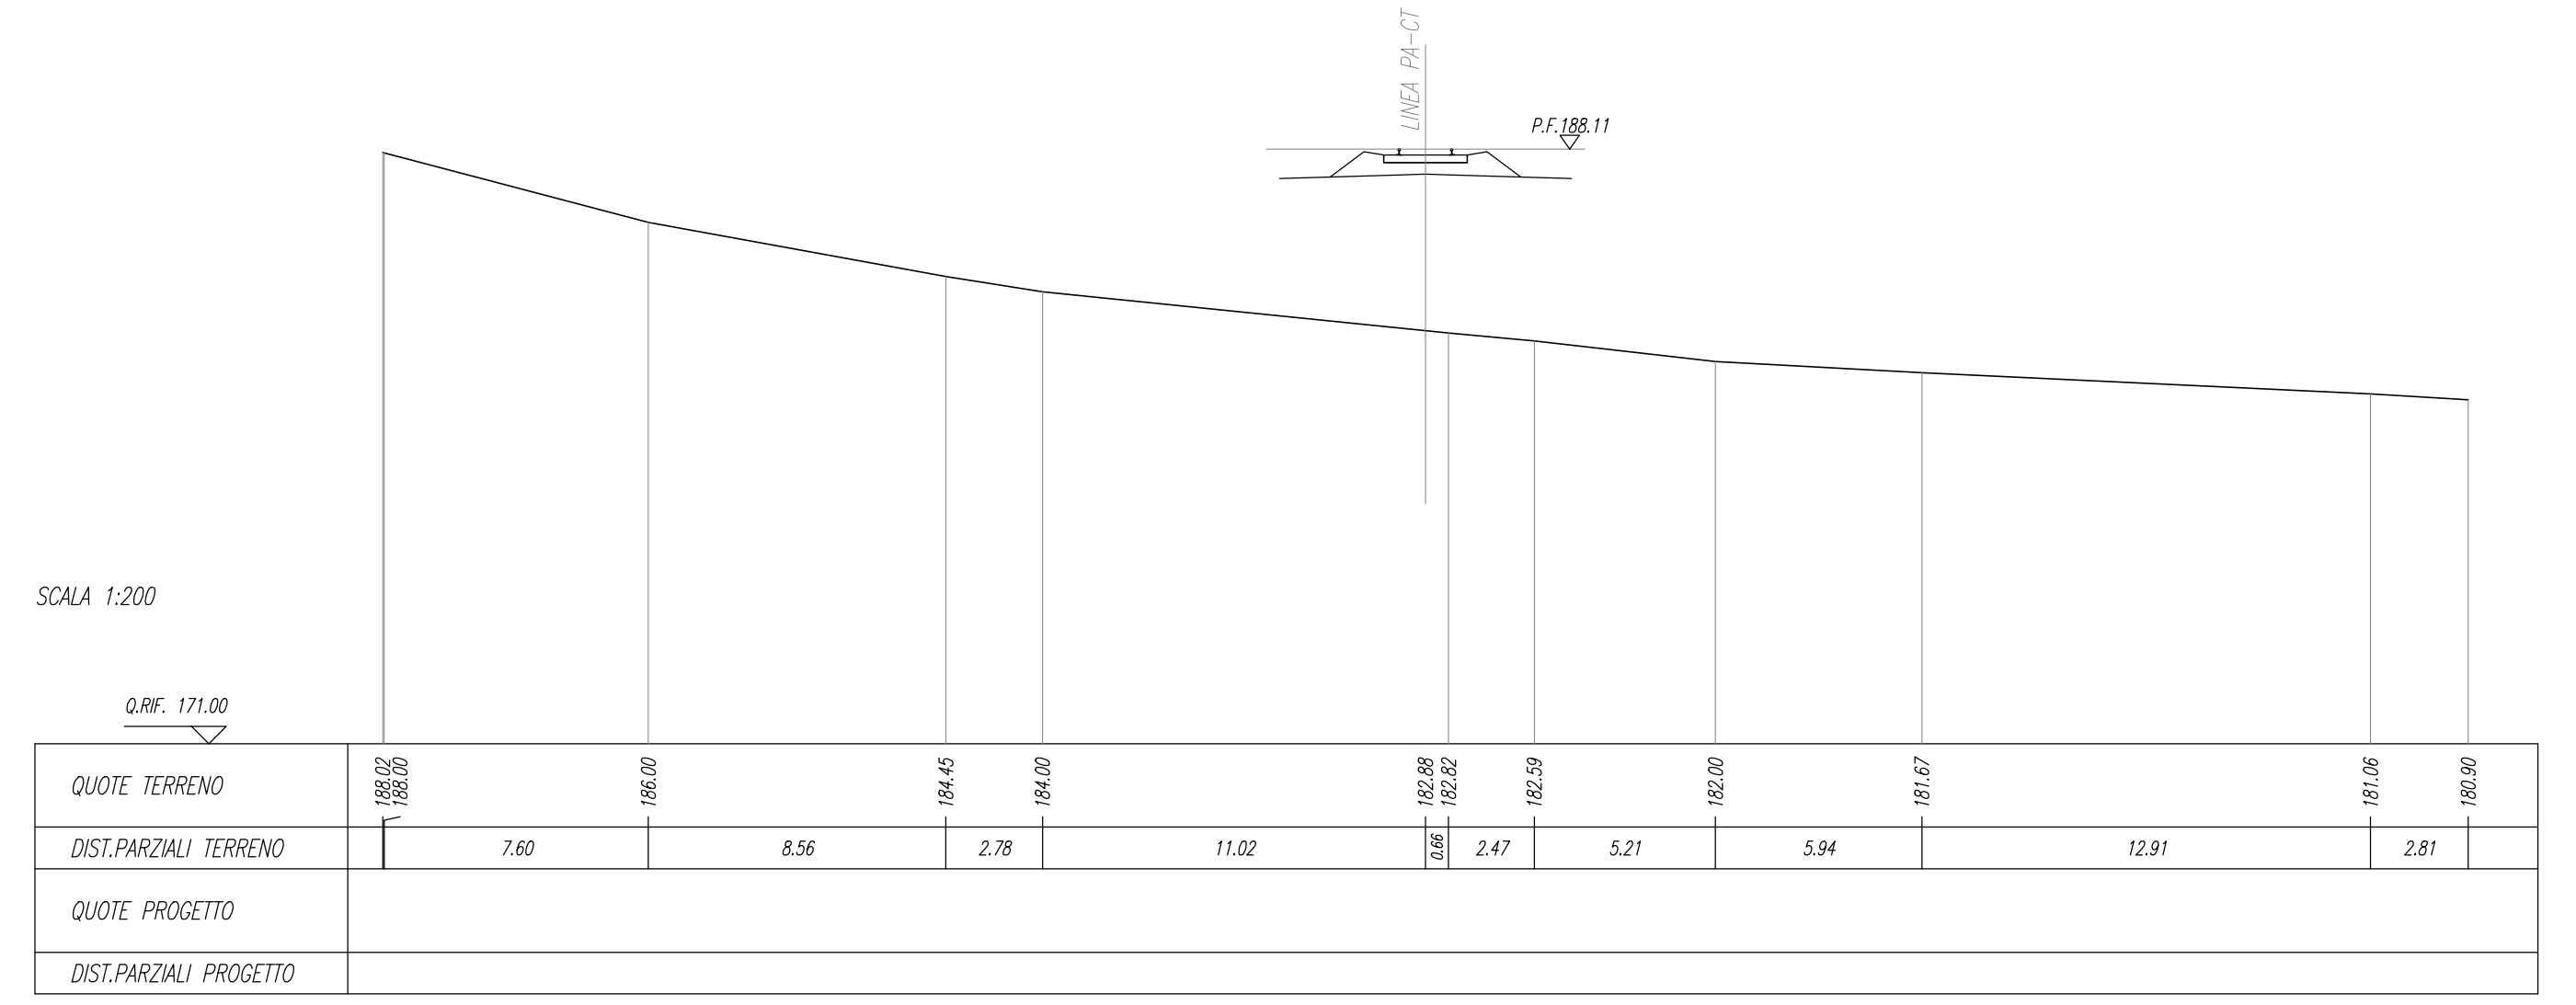

DIST.PARZALI TERRENO	7,60	8,56	2,78	11,00	2,47	5,21	5,94		12,81		2,81			
QUOTE PROGETTO														
DIST.PARZALI PROGETTO														



SEZIONE N. : 269
Q. PROGETTO : 187,93
DIST.PROD. : 13+600,0

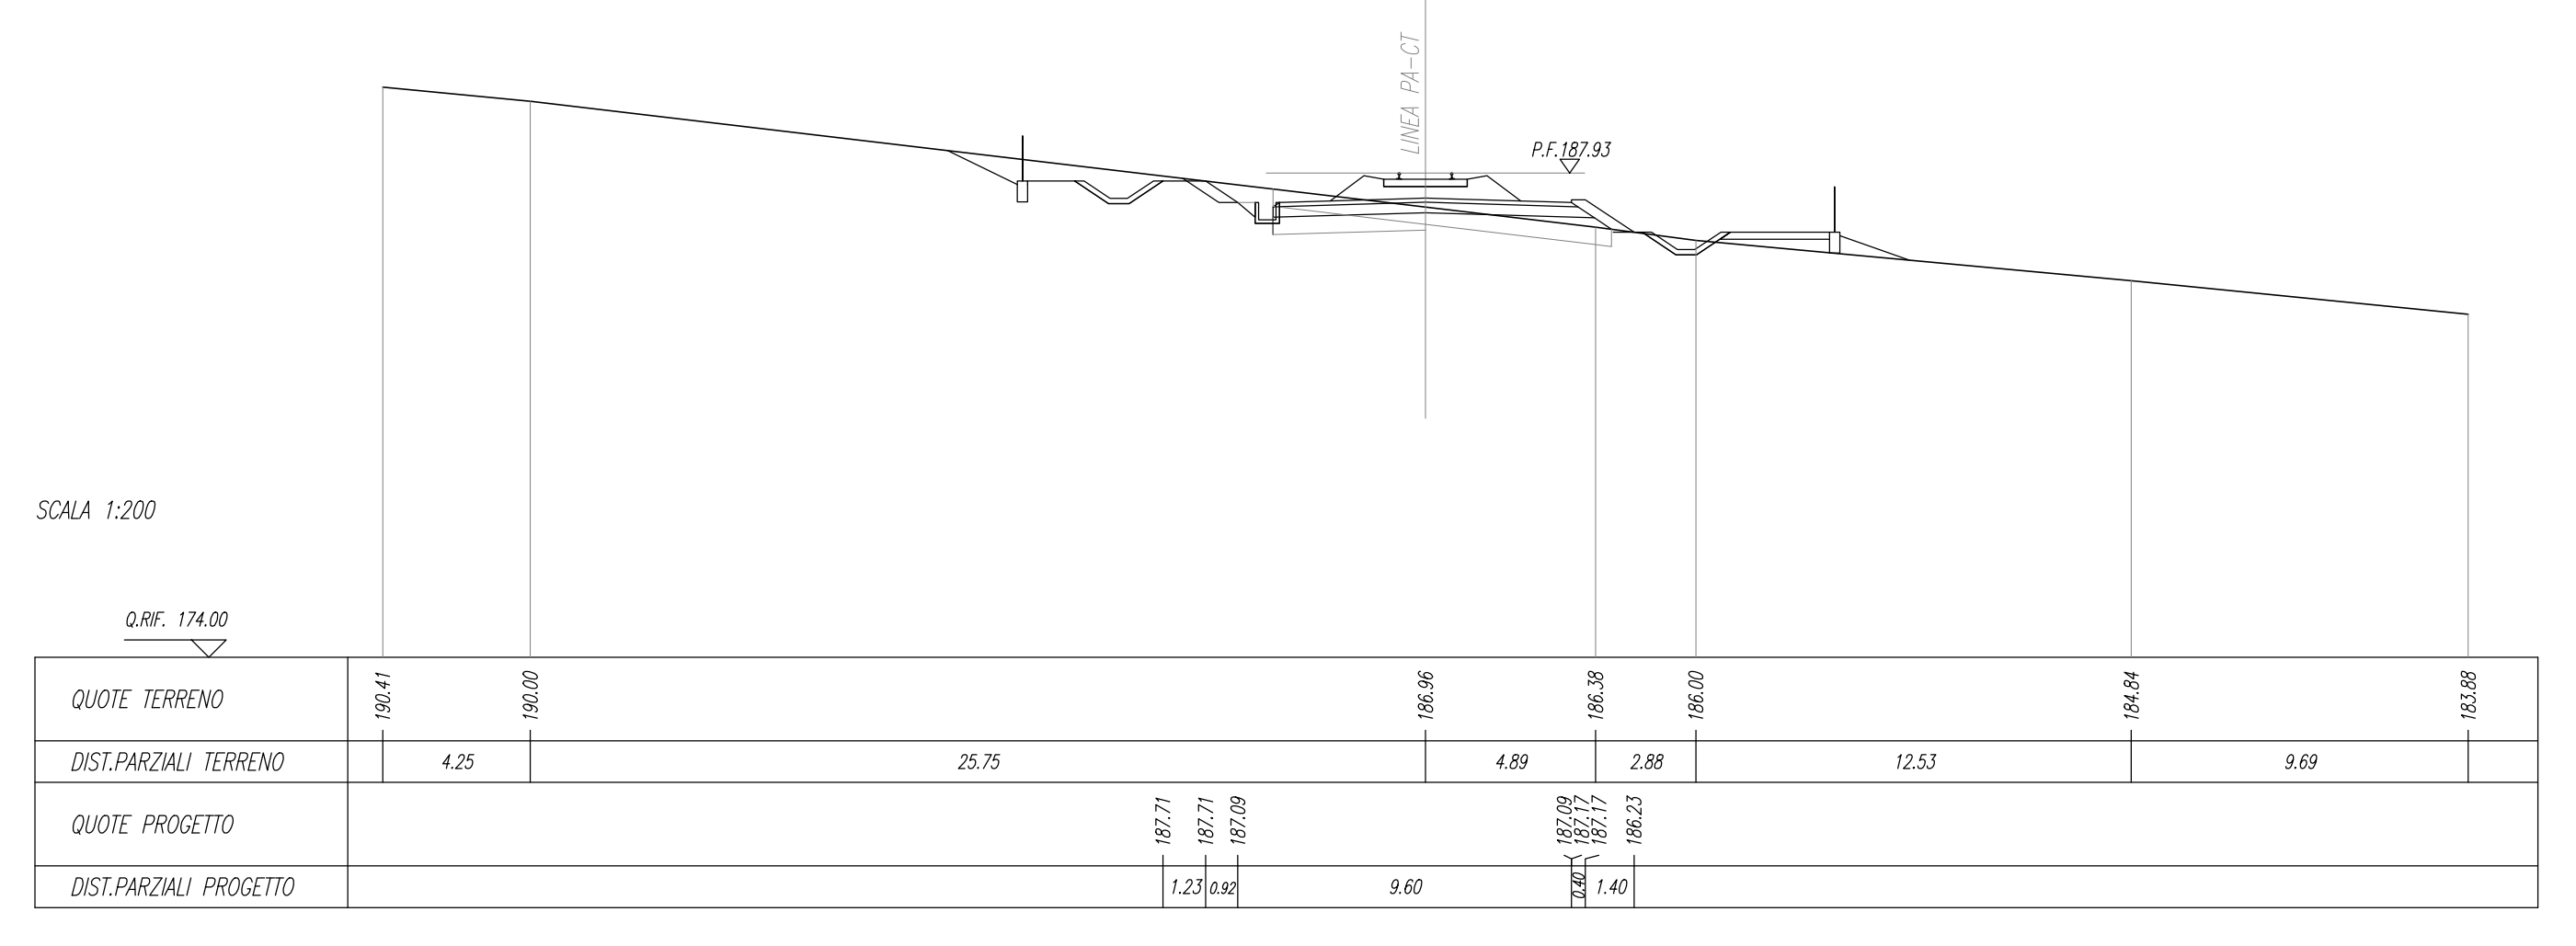

DIST.PARZALI TERRENO	4,25		25,75		4,89	2,88		12,53		8,68				
QUOTE PROGETTO														
DIST.PARZALI PROGETTO														



SEZIONE N. : 270
Q. PROGETTO : 187,76
DIST.PROD. : 13+650,0

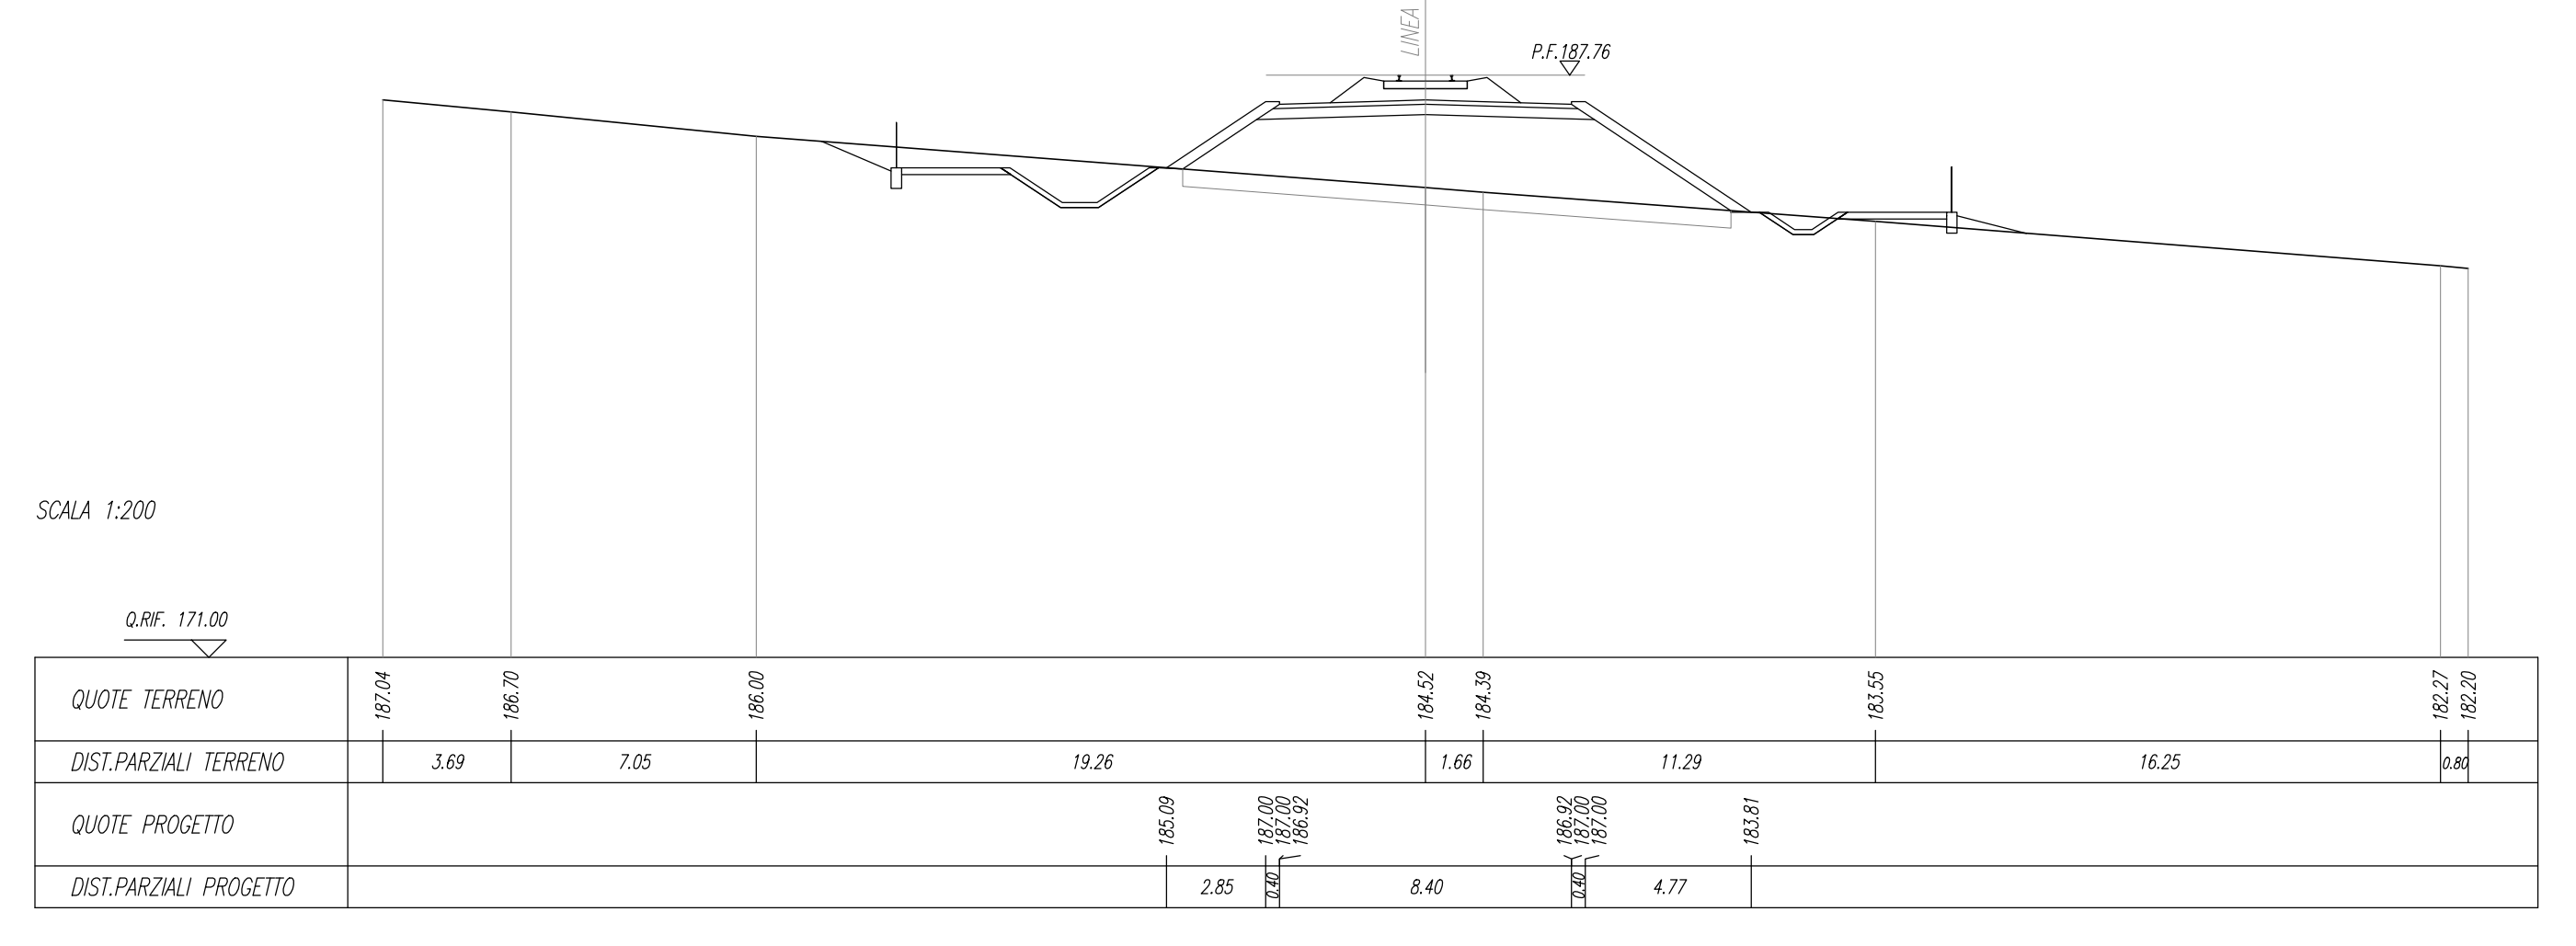

DIST.PARZALI TERRENO	3,69	7,05		19,26		1,66		11,29		16,25				
QUOTE PROGETTO														
DIST.PARZALI PROGETTO														



SEZIONE N. : 271
Q. PROGETTO : 187,59
DIST.PROD. : 13+680,0

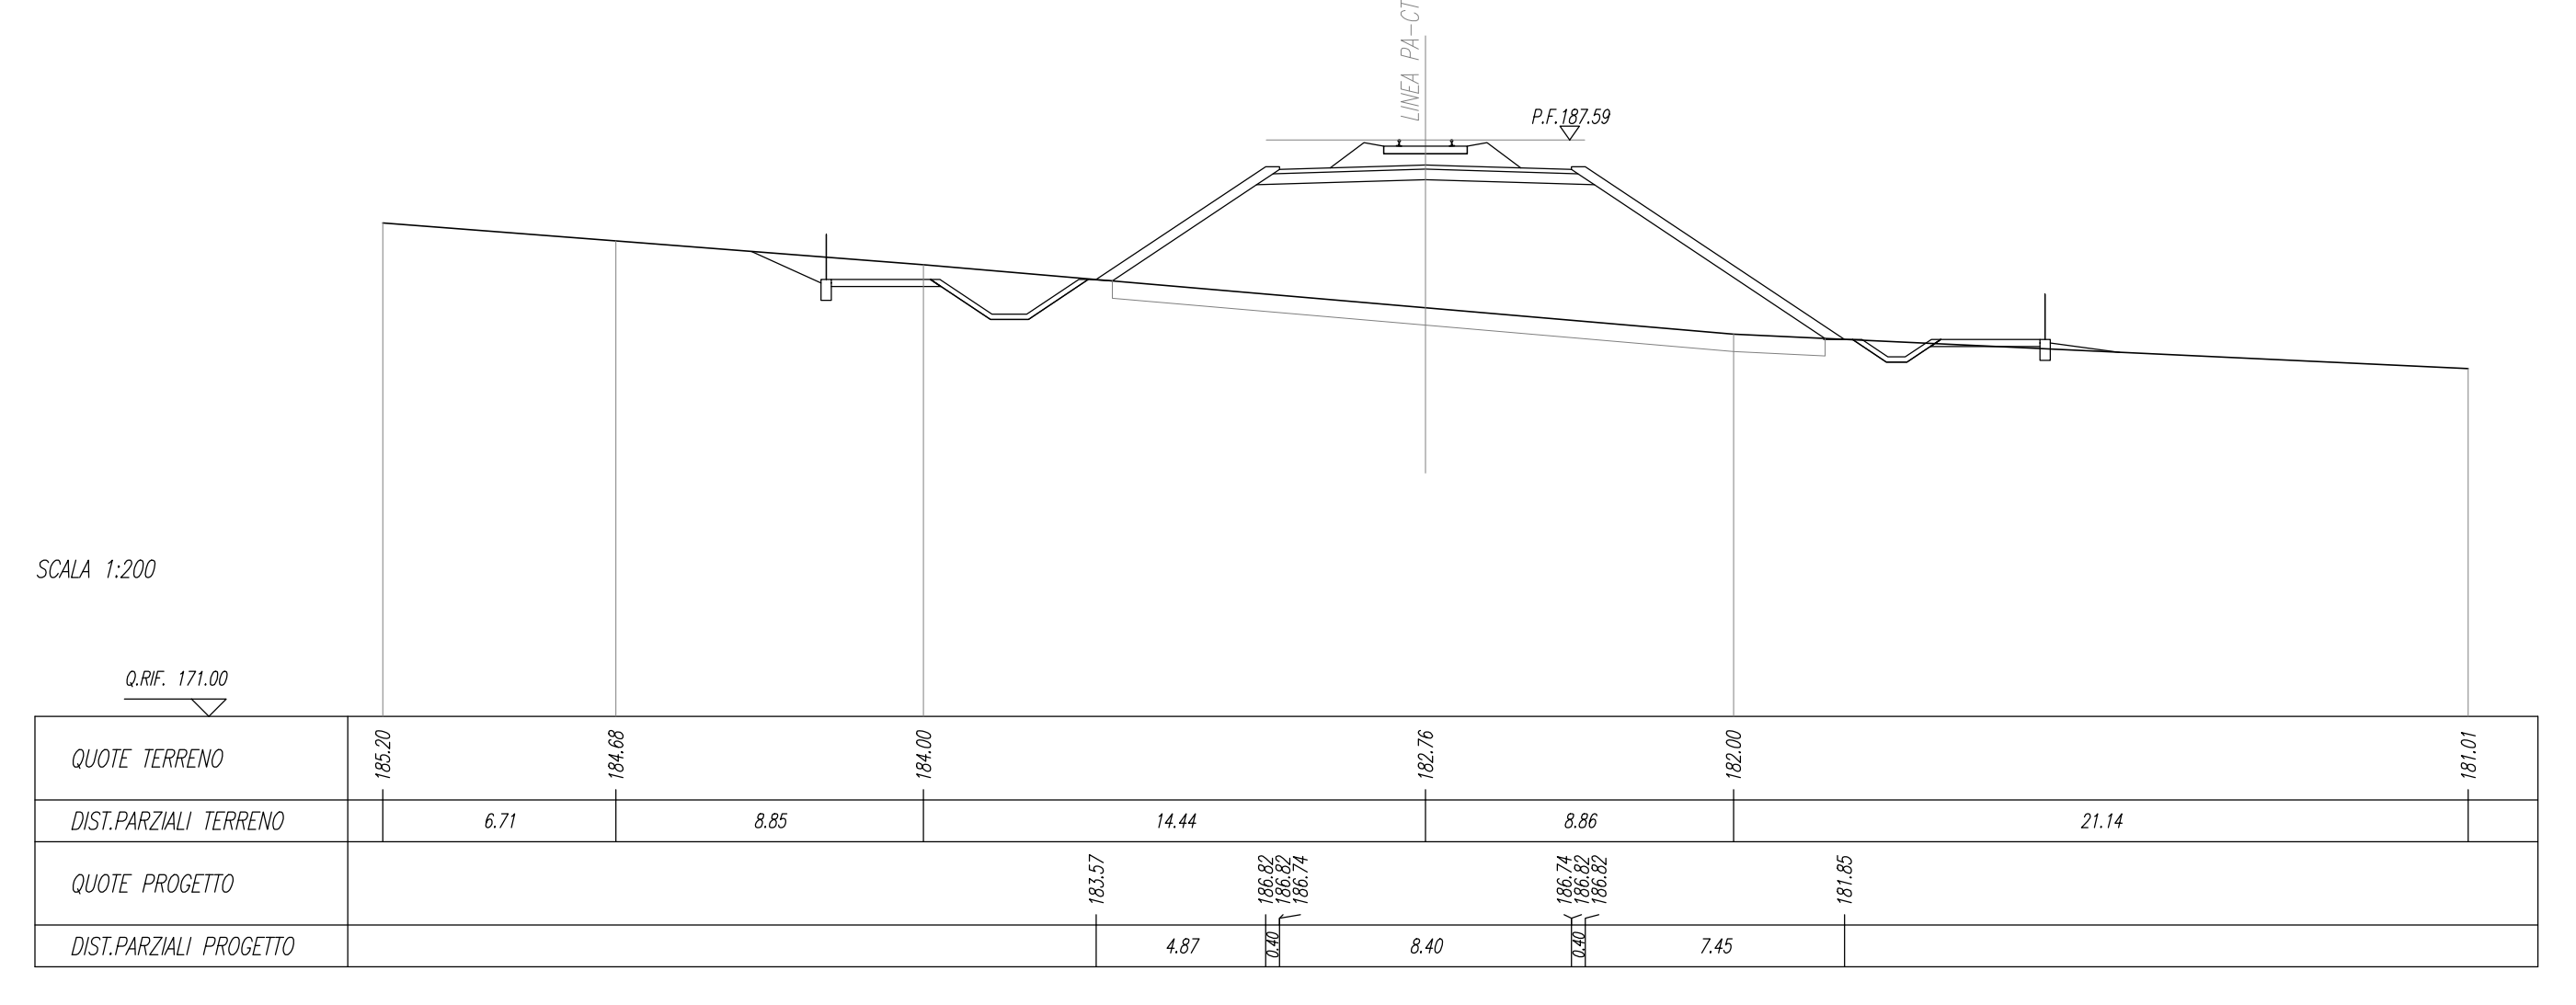

DIST.PARZALI TERRENO	6,71	8,85		14,44		8,86		21,14						
QUOTE PROGETTO														
DIST.PARZALI PROGETTO														



SEZIONE N. : 272
Q. PROGETTO : 187,41
DIST.PROD. : 13+690,0

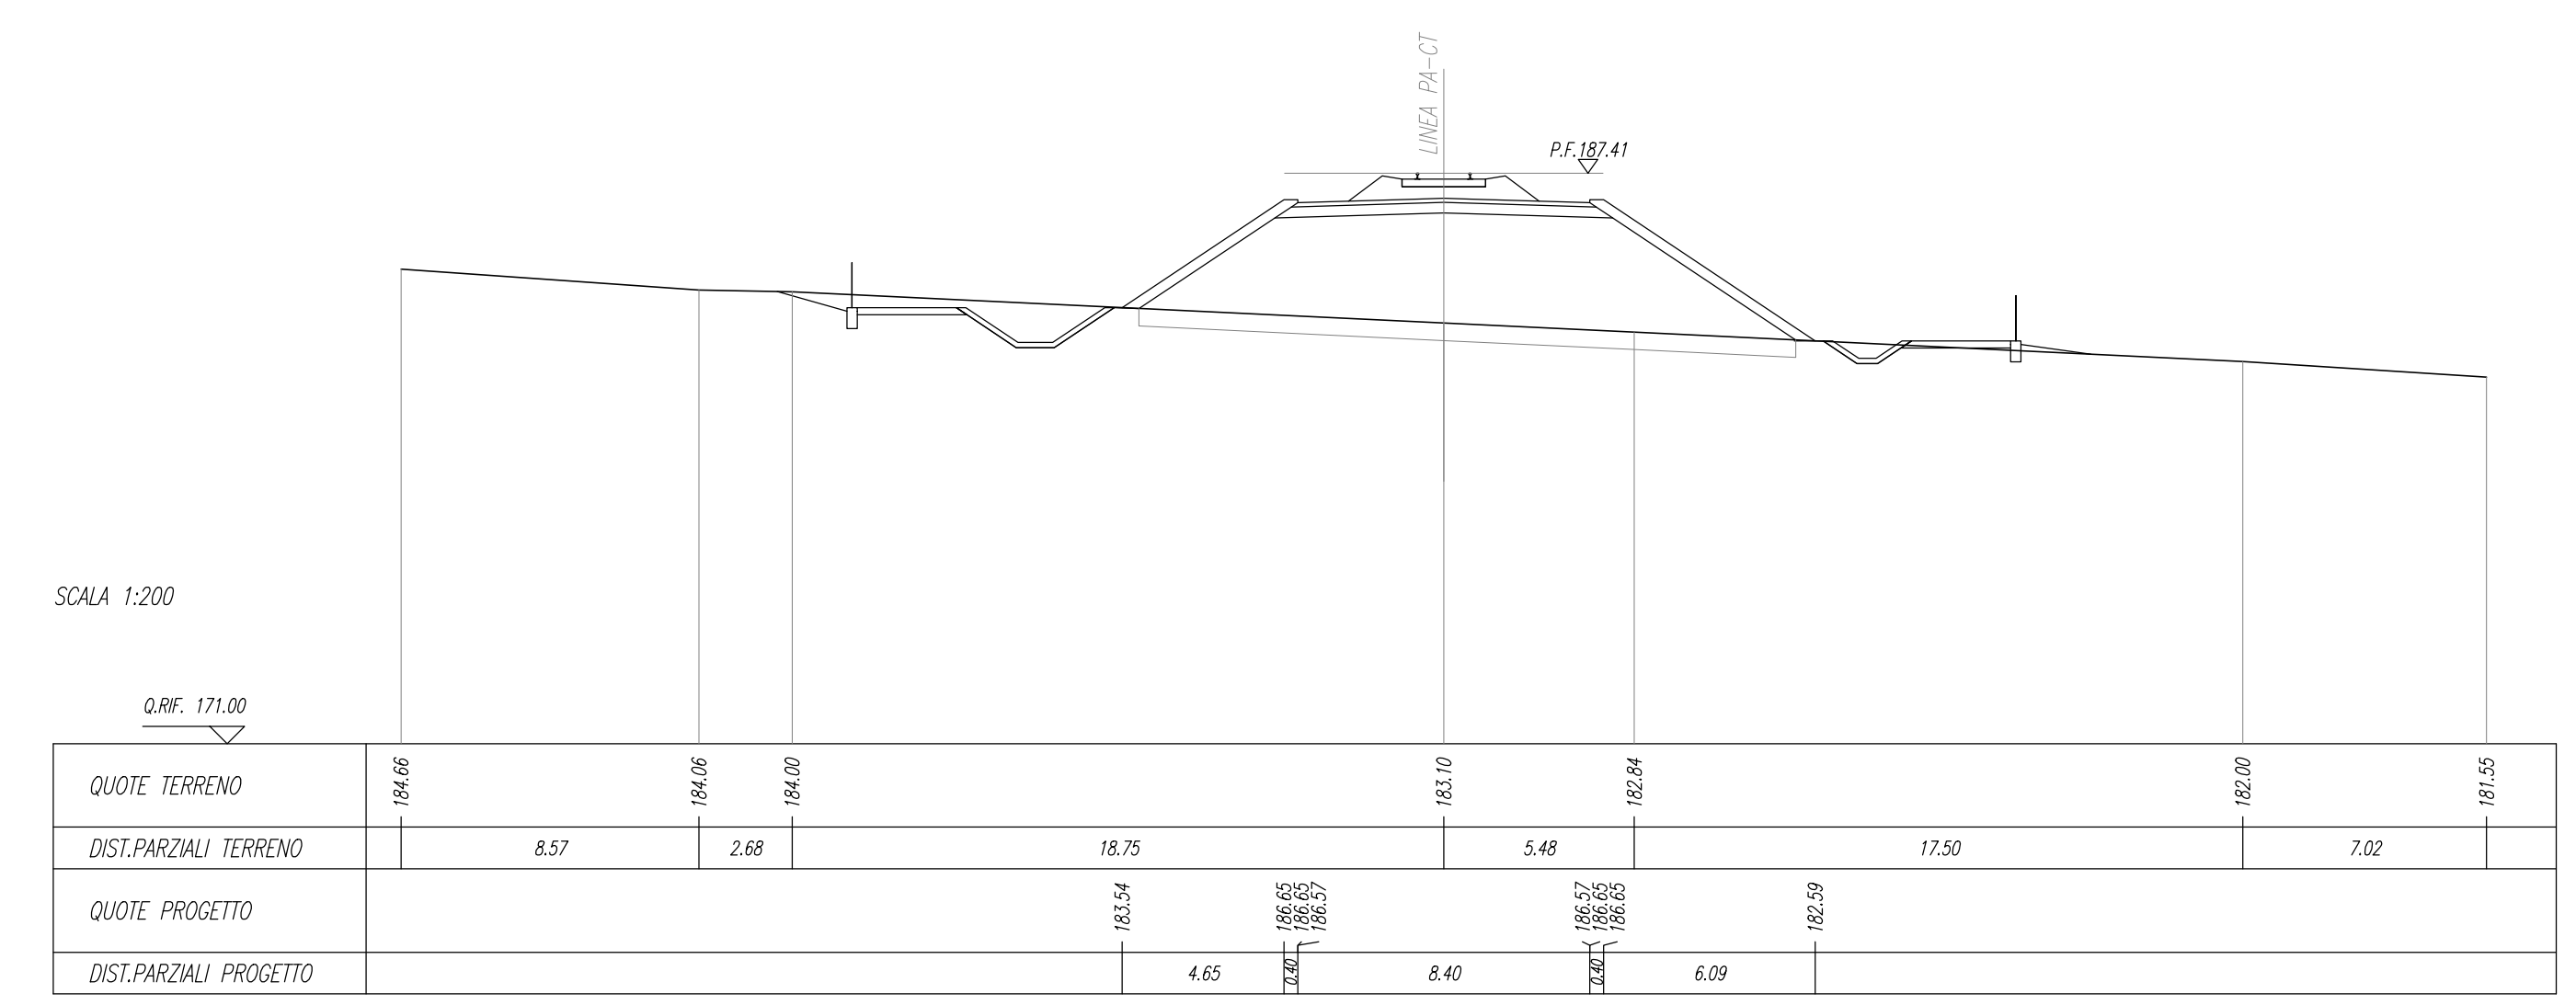

QUOTE PROGETTO														
DIST.PARZALI PROGETTO														



SEZIONE N. : 273
Q. PROGETTO : 187,24
DIST.PROD. : 13+690,0

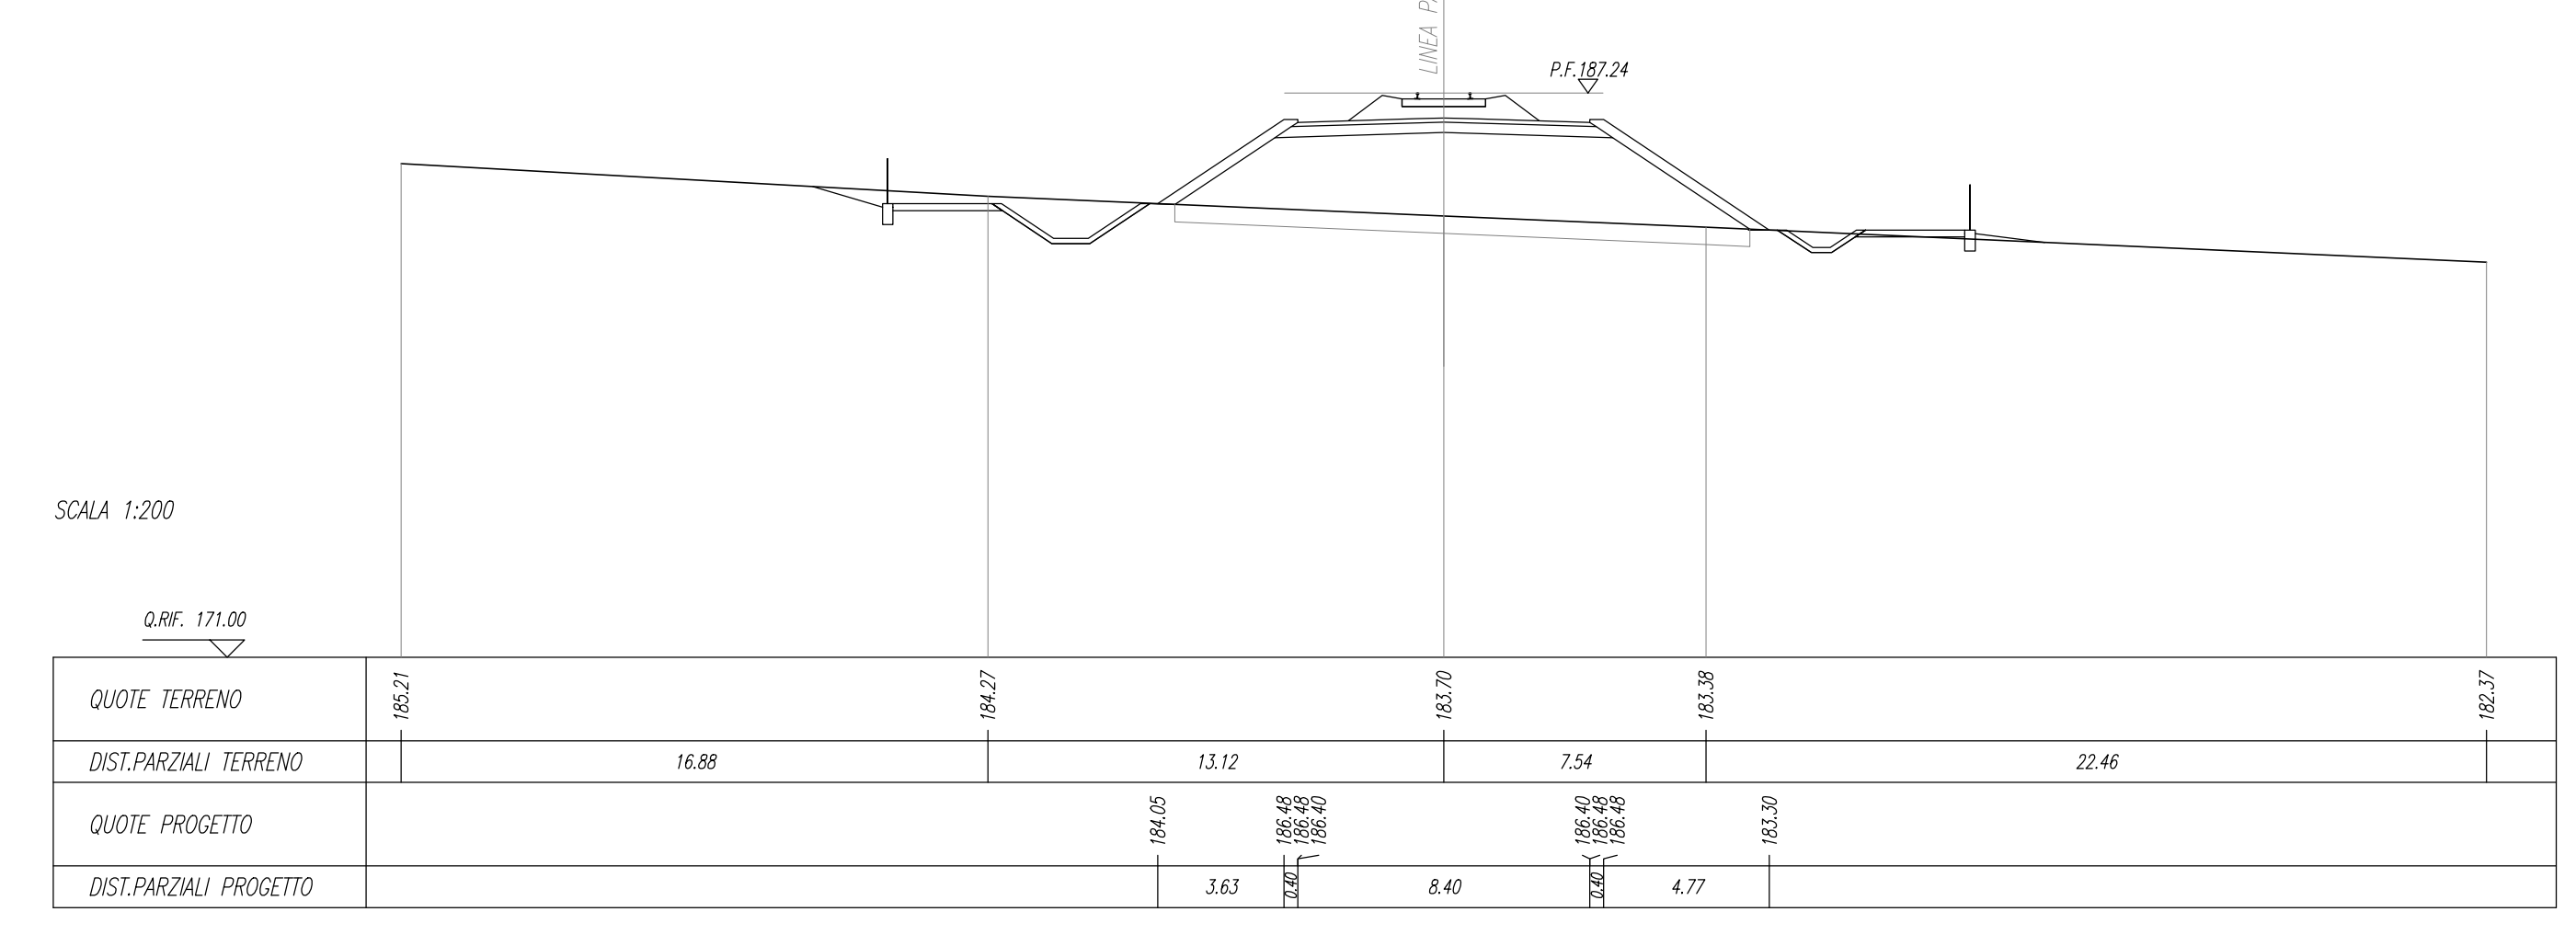

DIST.PARZALI TERRENO	16,88			13,12		7,54		22,48						
QUOTE PROGETTO														
DIST.PARZALI PROGETTO														



SEZIONE N. : 274
Q. PROGETTO : 187,07
DIST.PROD. : 13+690,0

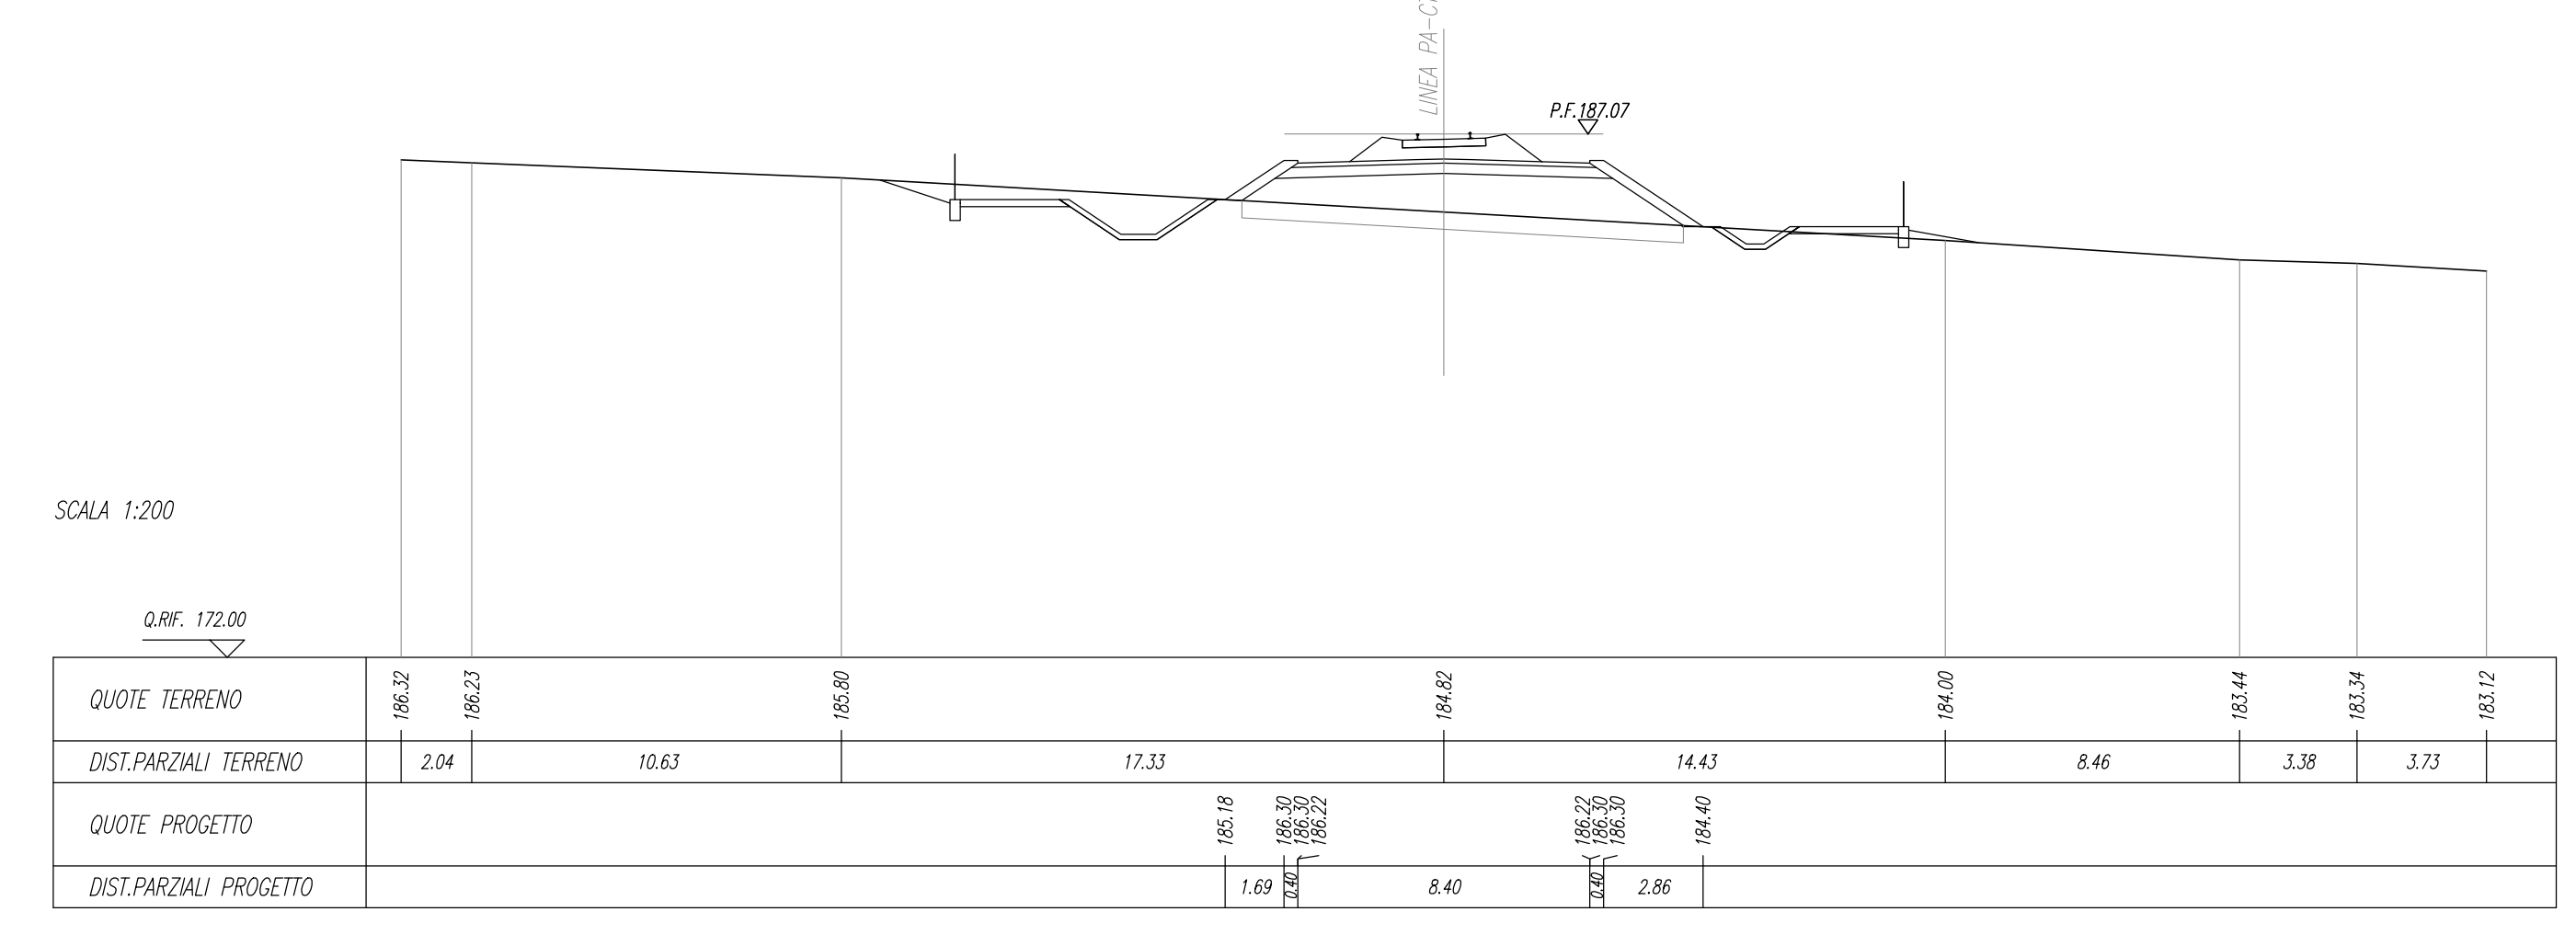

DIST.PARZALI TERRENO	2,84	10,87		17,33		14,43		8,46		3,58		3,73		
QUOTE PROGETTO														
DIST.PARZALI PROGETTO														


SEZIONE N. : 275
Q. PROGETTO : 186,89
DIST.PROD. : 13+700,0

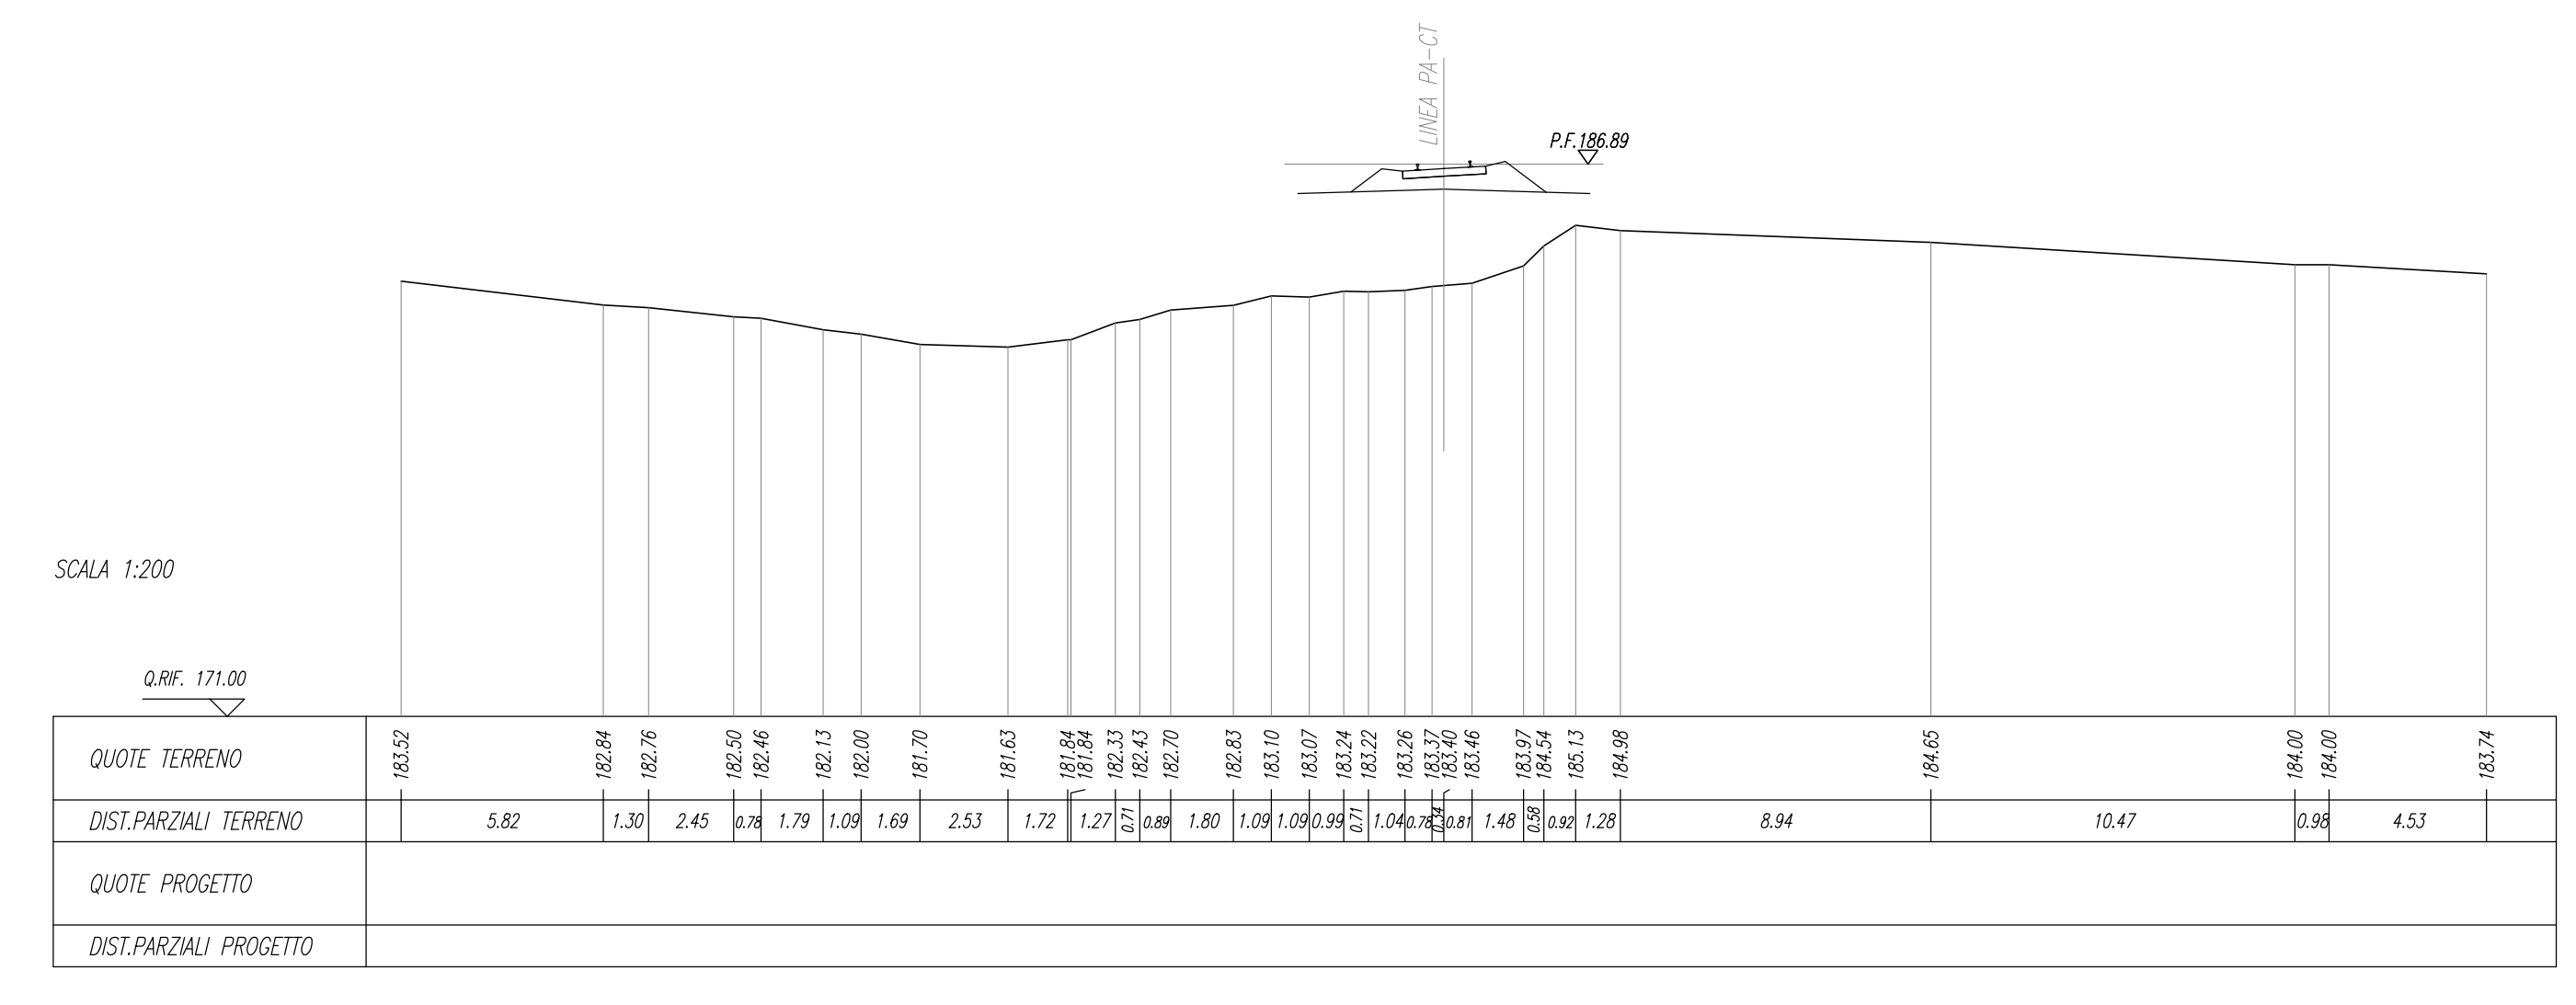

DIST.PARZALI TERRENO	5,82	1,30	2,45	1,79	1,68	1,48	2,51	1,72	1,27	1,60	1,08	1,08	1,40	1,28
QUOTE PROGETTO														
DIST.PARZALI PROGETTO														

COMMITTENTE:
 RFI
GRUPPO FERROVIE DELLO STATO ITALIANE

PROGETTAZIONE:
 ITALFERR
GRUPPO FERROVIE DELLO STATO ITALIANE

DIRETTRICE FERROVIARIA MESSINA - CATANIA - PALERMO

NUOVO COLLEGAMENTO PALERMO - CATANIA

U.O. INFRASTRUTTURE SUD

PROGETTO DEFINITIVO

TRATTA DITTAINO - CATENANUOVA

INFRASTRUTTURA FERROVIARIA

Linea
Sezioni trasversali

Sezioni trasversali - 32 di 53

SCALE:
1:200

Rev.	Descrizione	Redatto	Data	Verificato	Data	Approvato	Data	Autorizzato	Data
A	Emissione definitiva								

File: BSSE50078WPP0101011A.dwg
n. Elabor.: 374