



SEZIONE N. : 276
Q. PROGETTO : 186,72
DIST.PROG. : 13+800,0



SEZIONE N. : 280
Q. PROGETTO : 186,03
DIST.PROG. : 13+800,0

SCALA 1:200

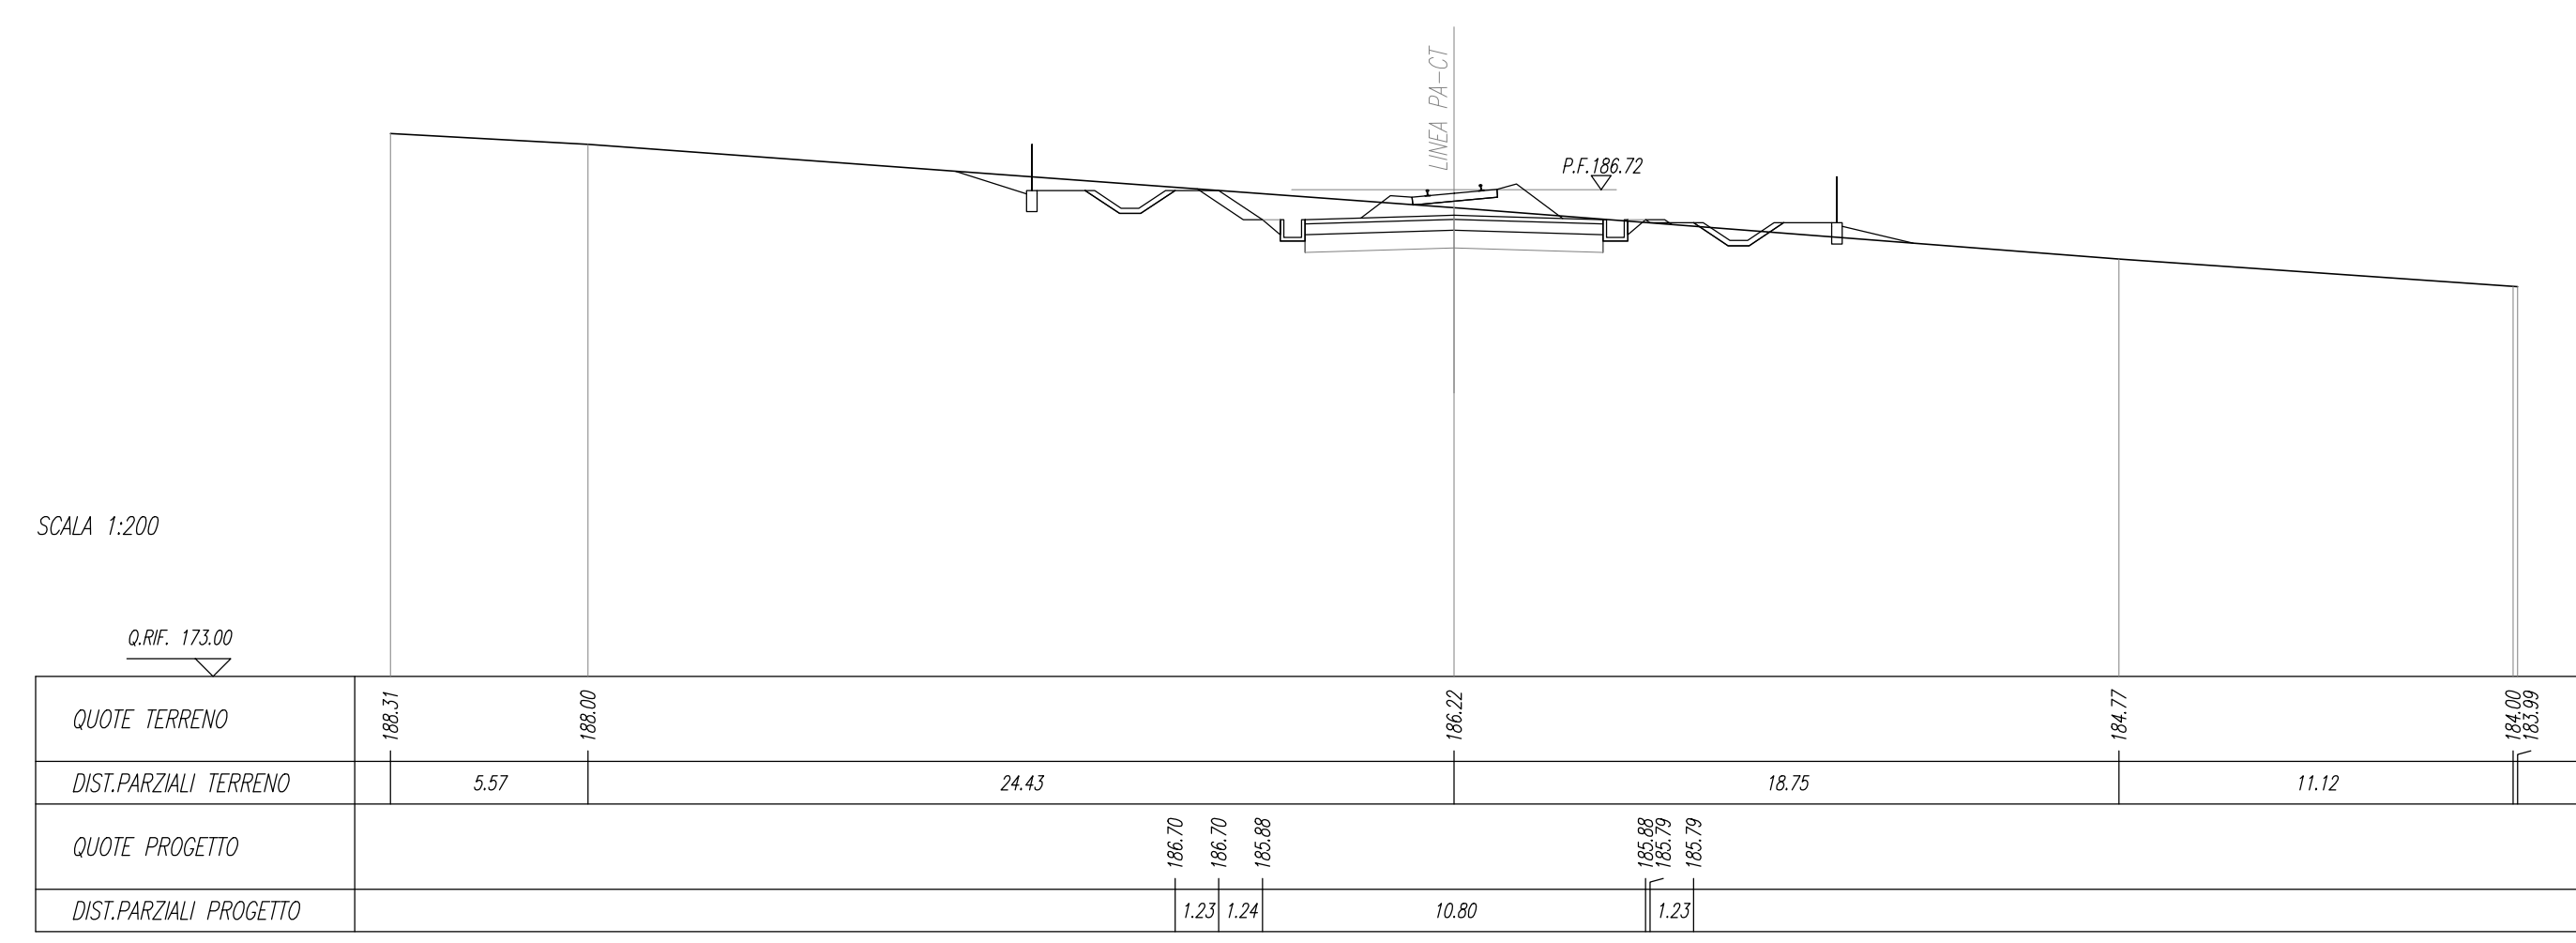

SCALA 1:200

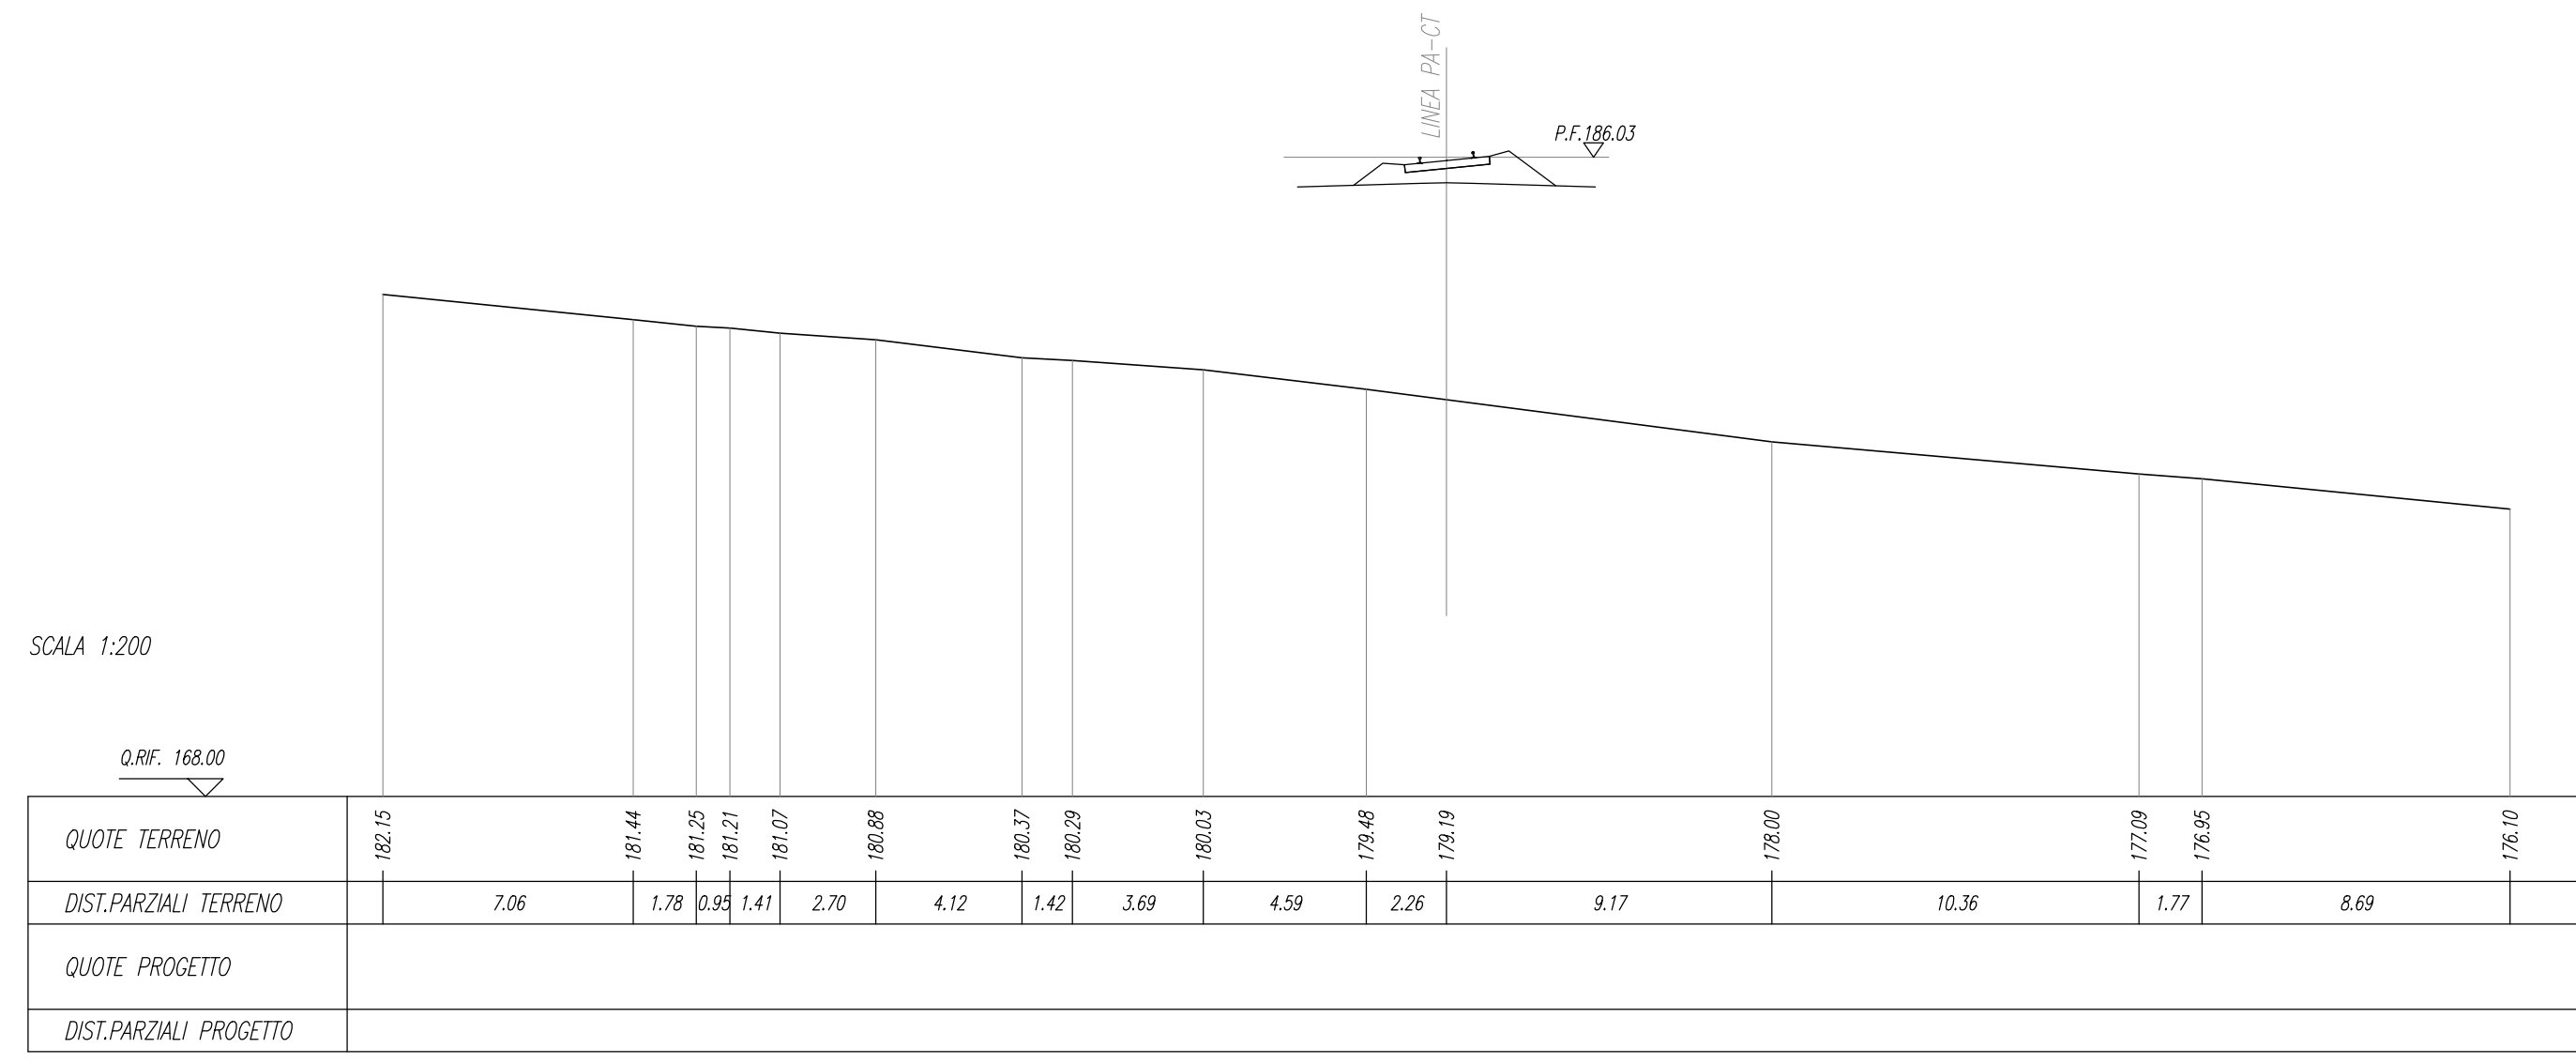



SEZIONE N. : 277
Q. PROGETTO : 186,55
DIST.PROG. : 13+800,0



SEZIONE N. : 281
DIST.PROG. : 14+000,0

SCALA 1:200

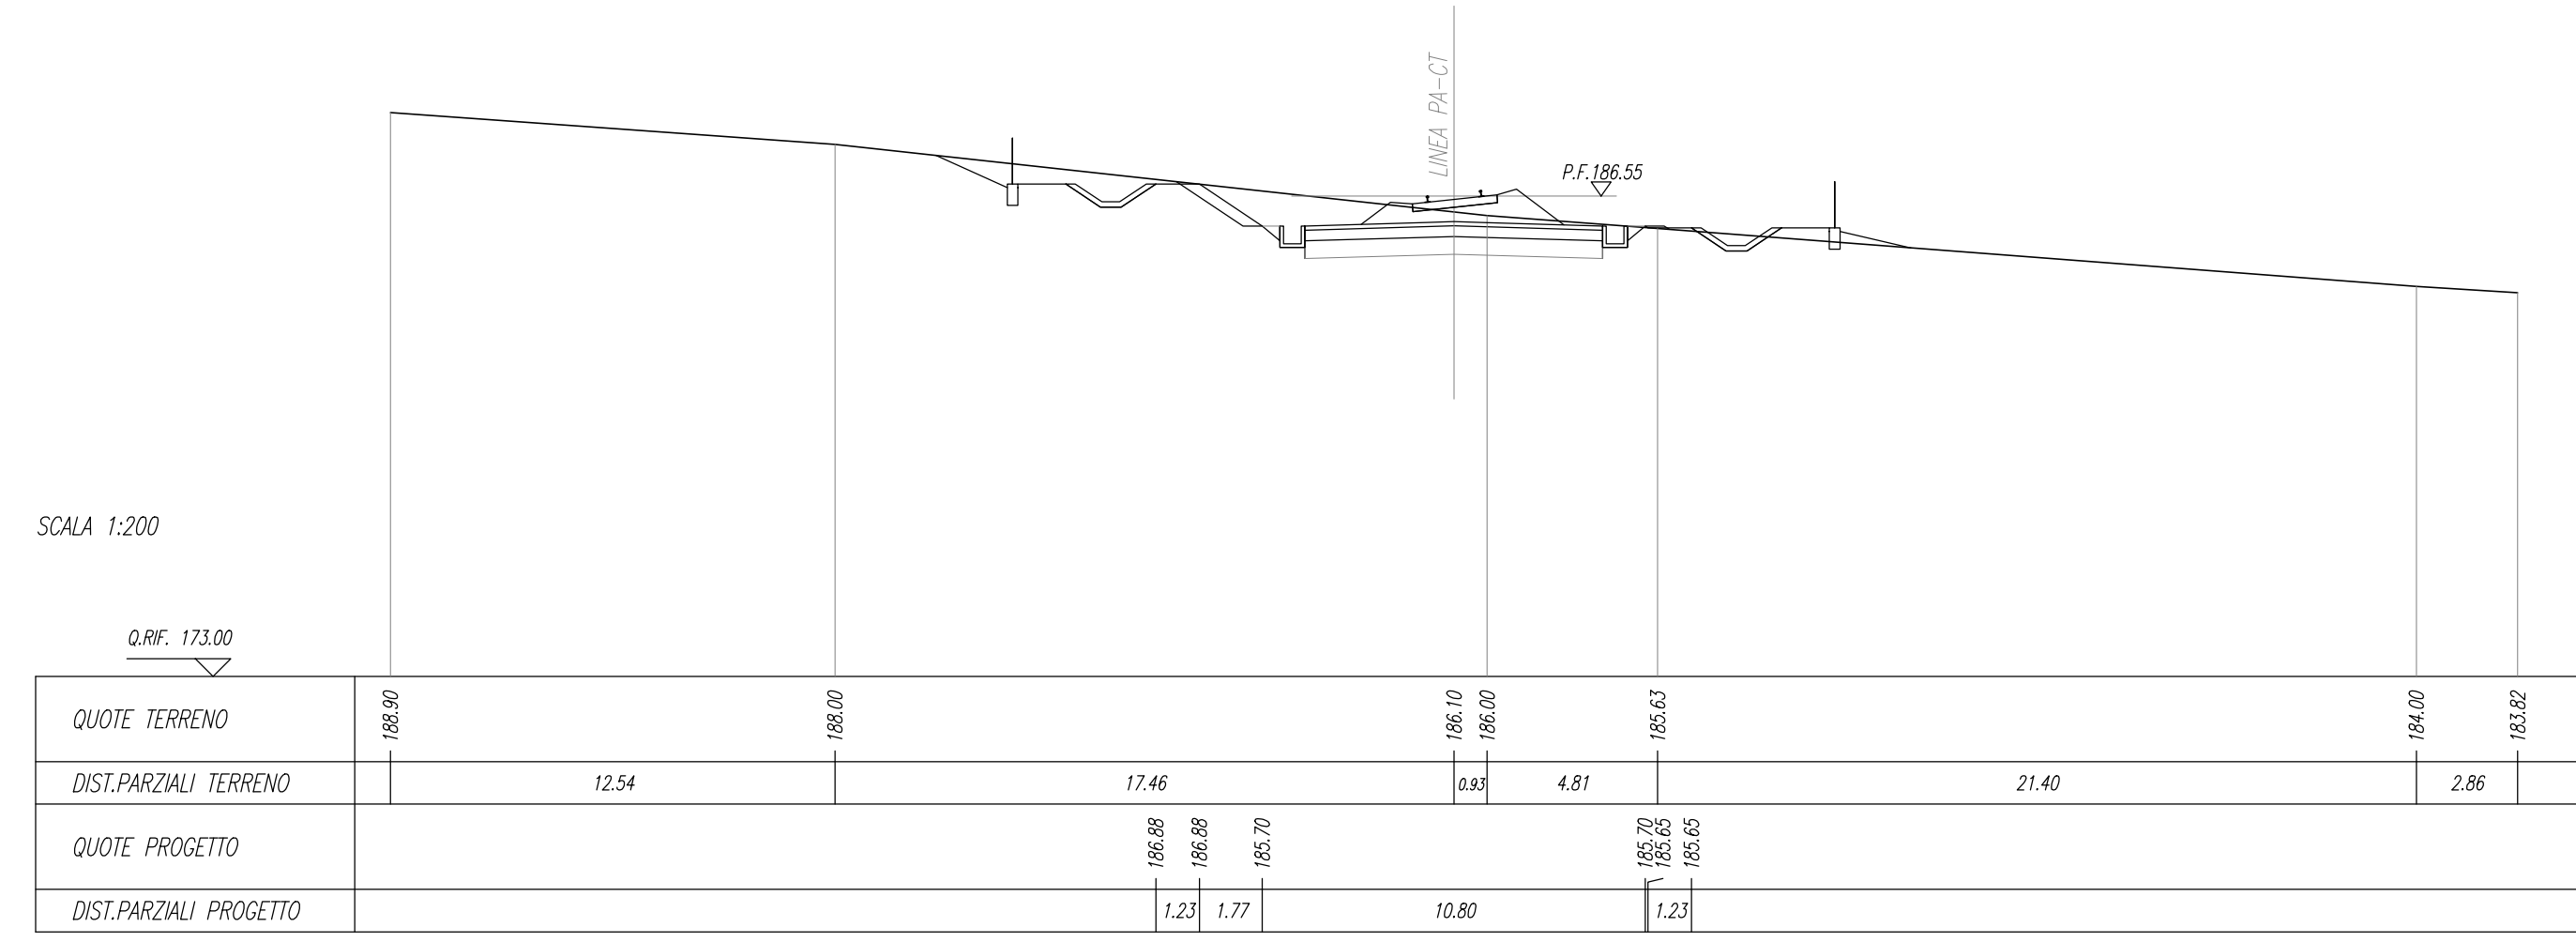

SCALA 1:200

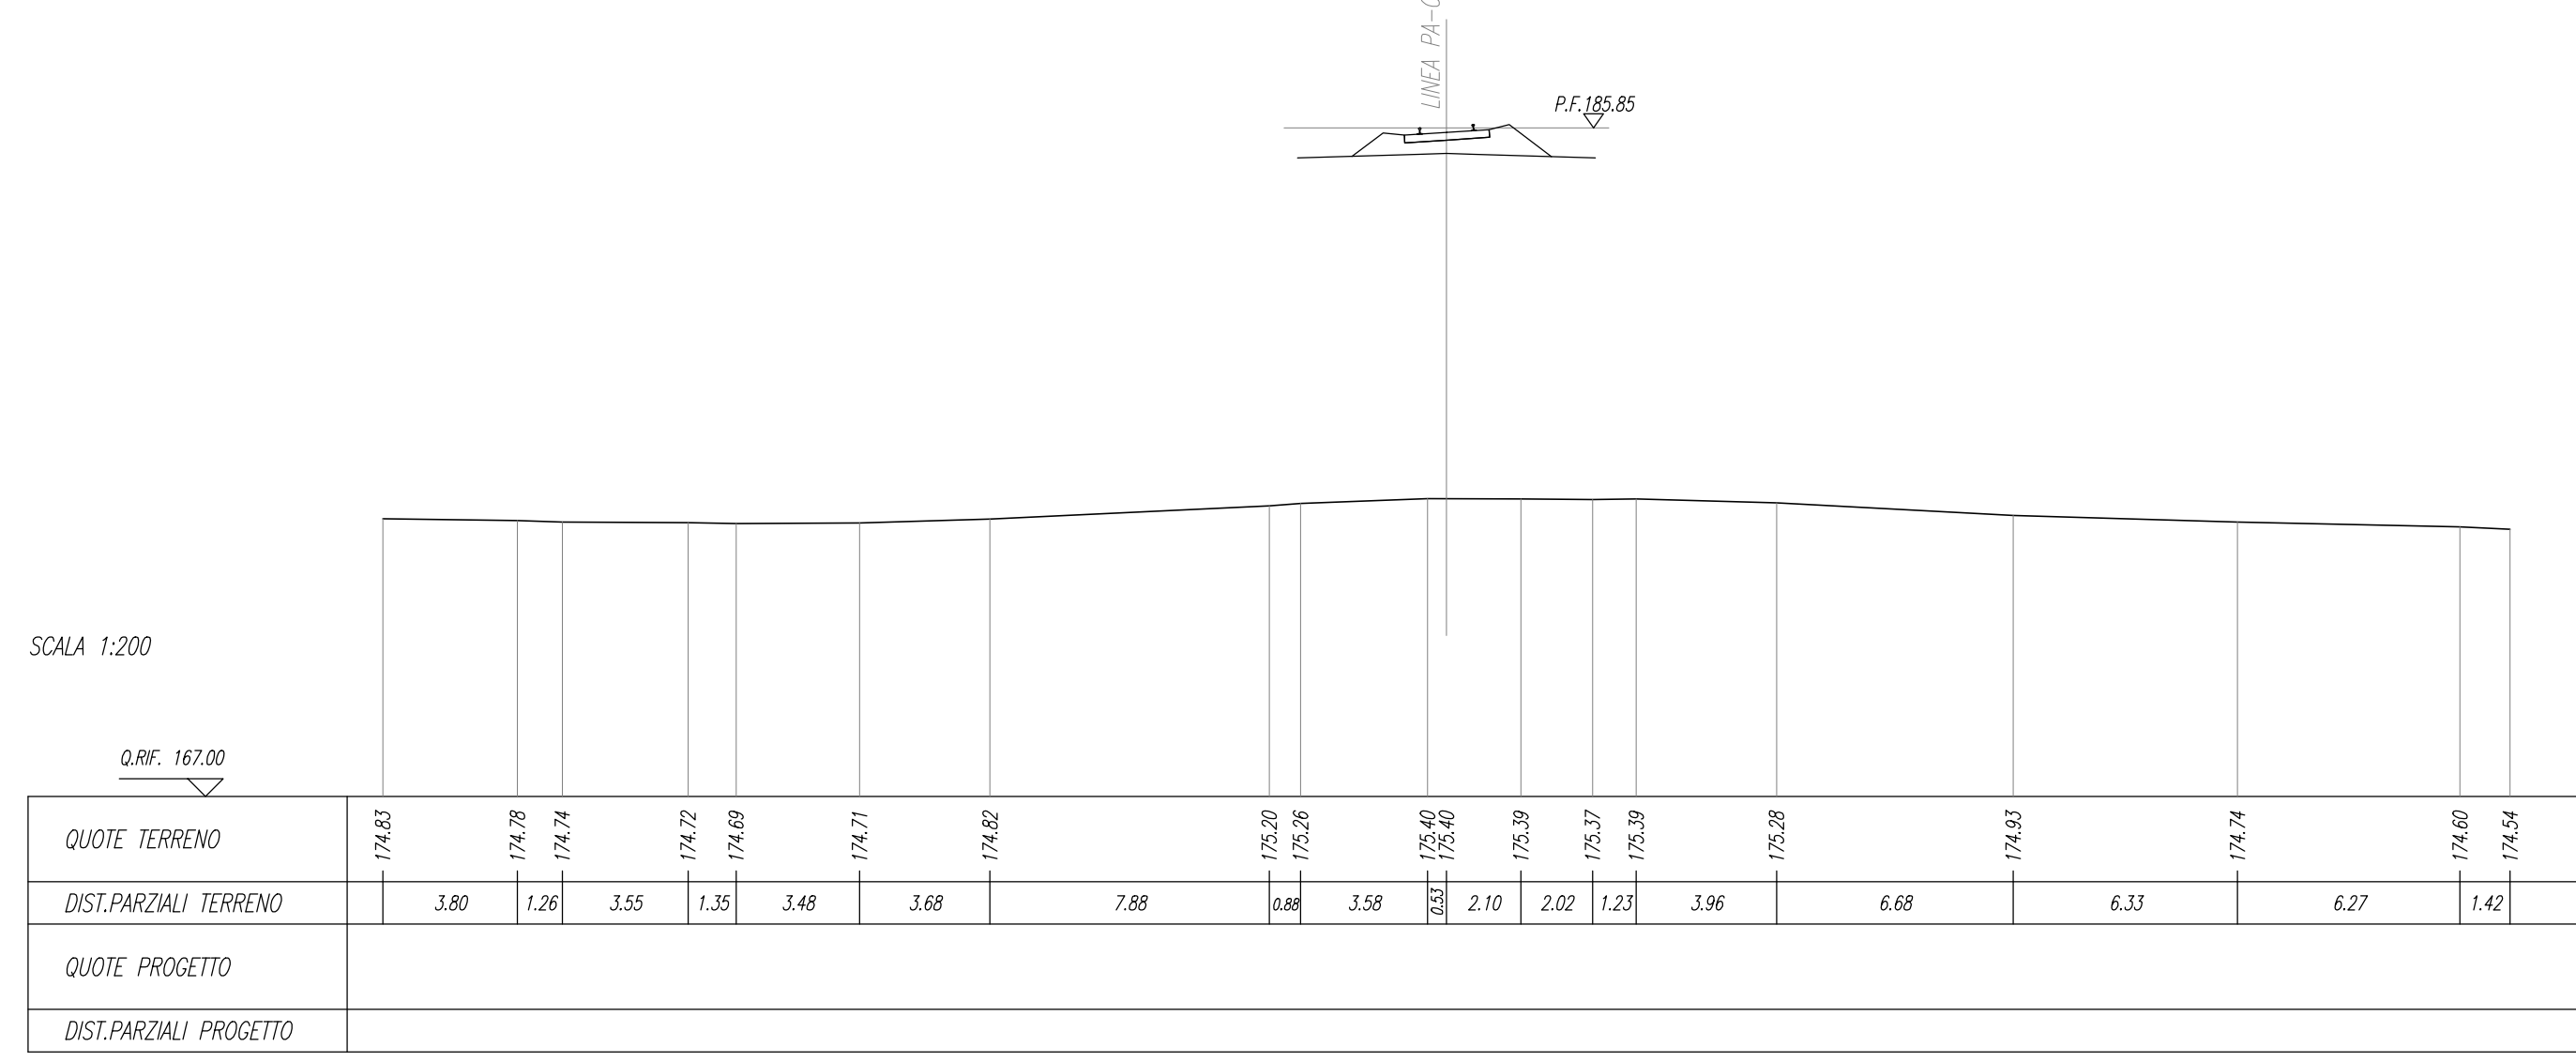



SEZIONE N. : 278
Q. PROGETTO : 186,37
DIST.PROG. : 13+800,0



SEZIONE N. : 282
Q. PROGETTO : 185,62
DIST.PROG. : 14+000,0

SCALA 1:200

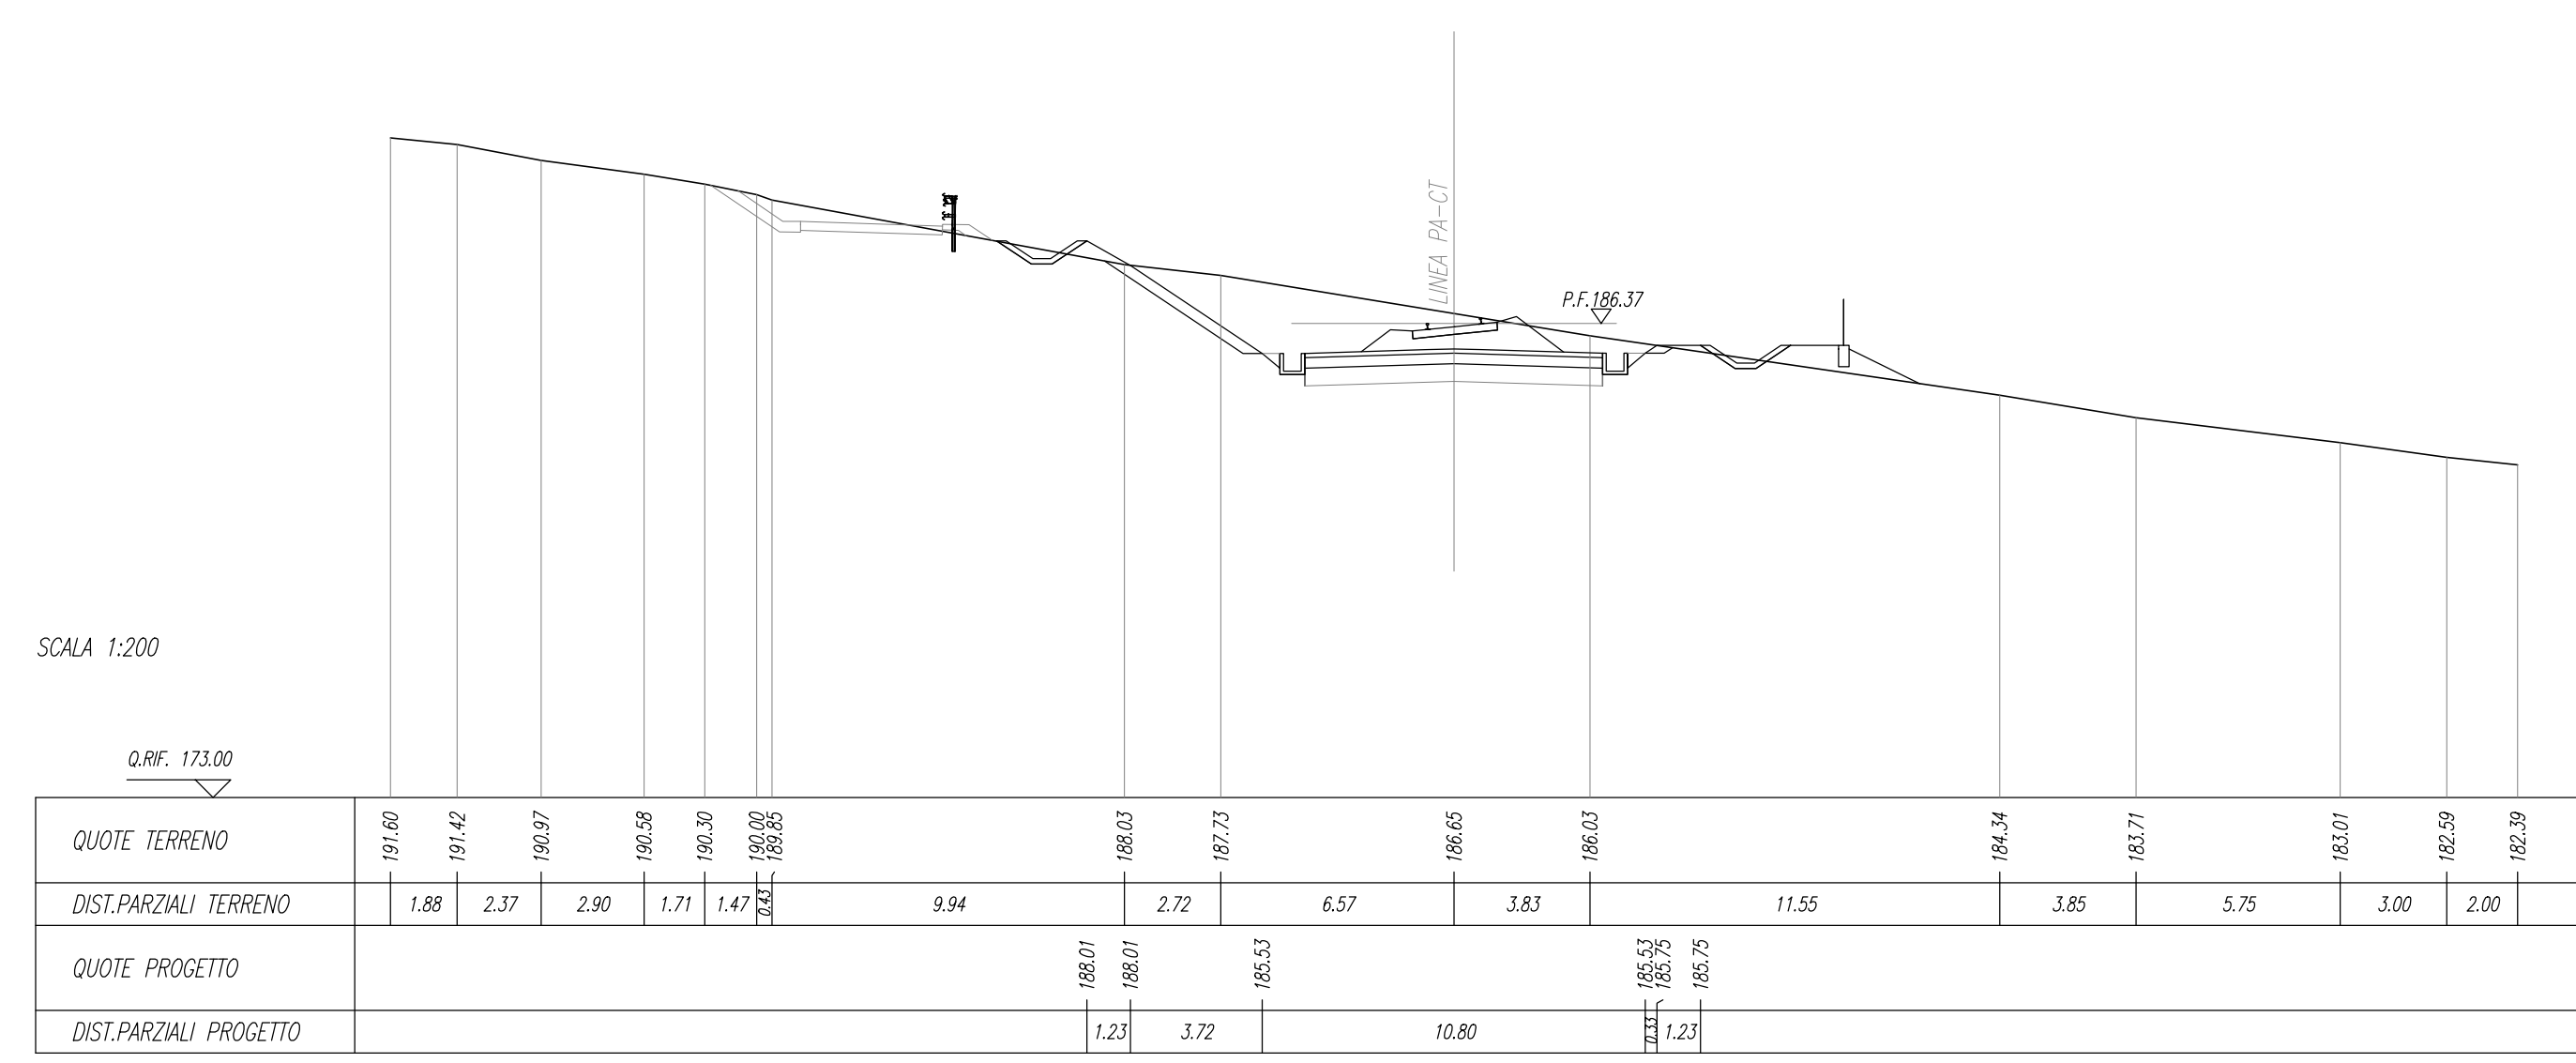

SCALA 1:200

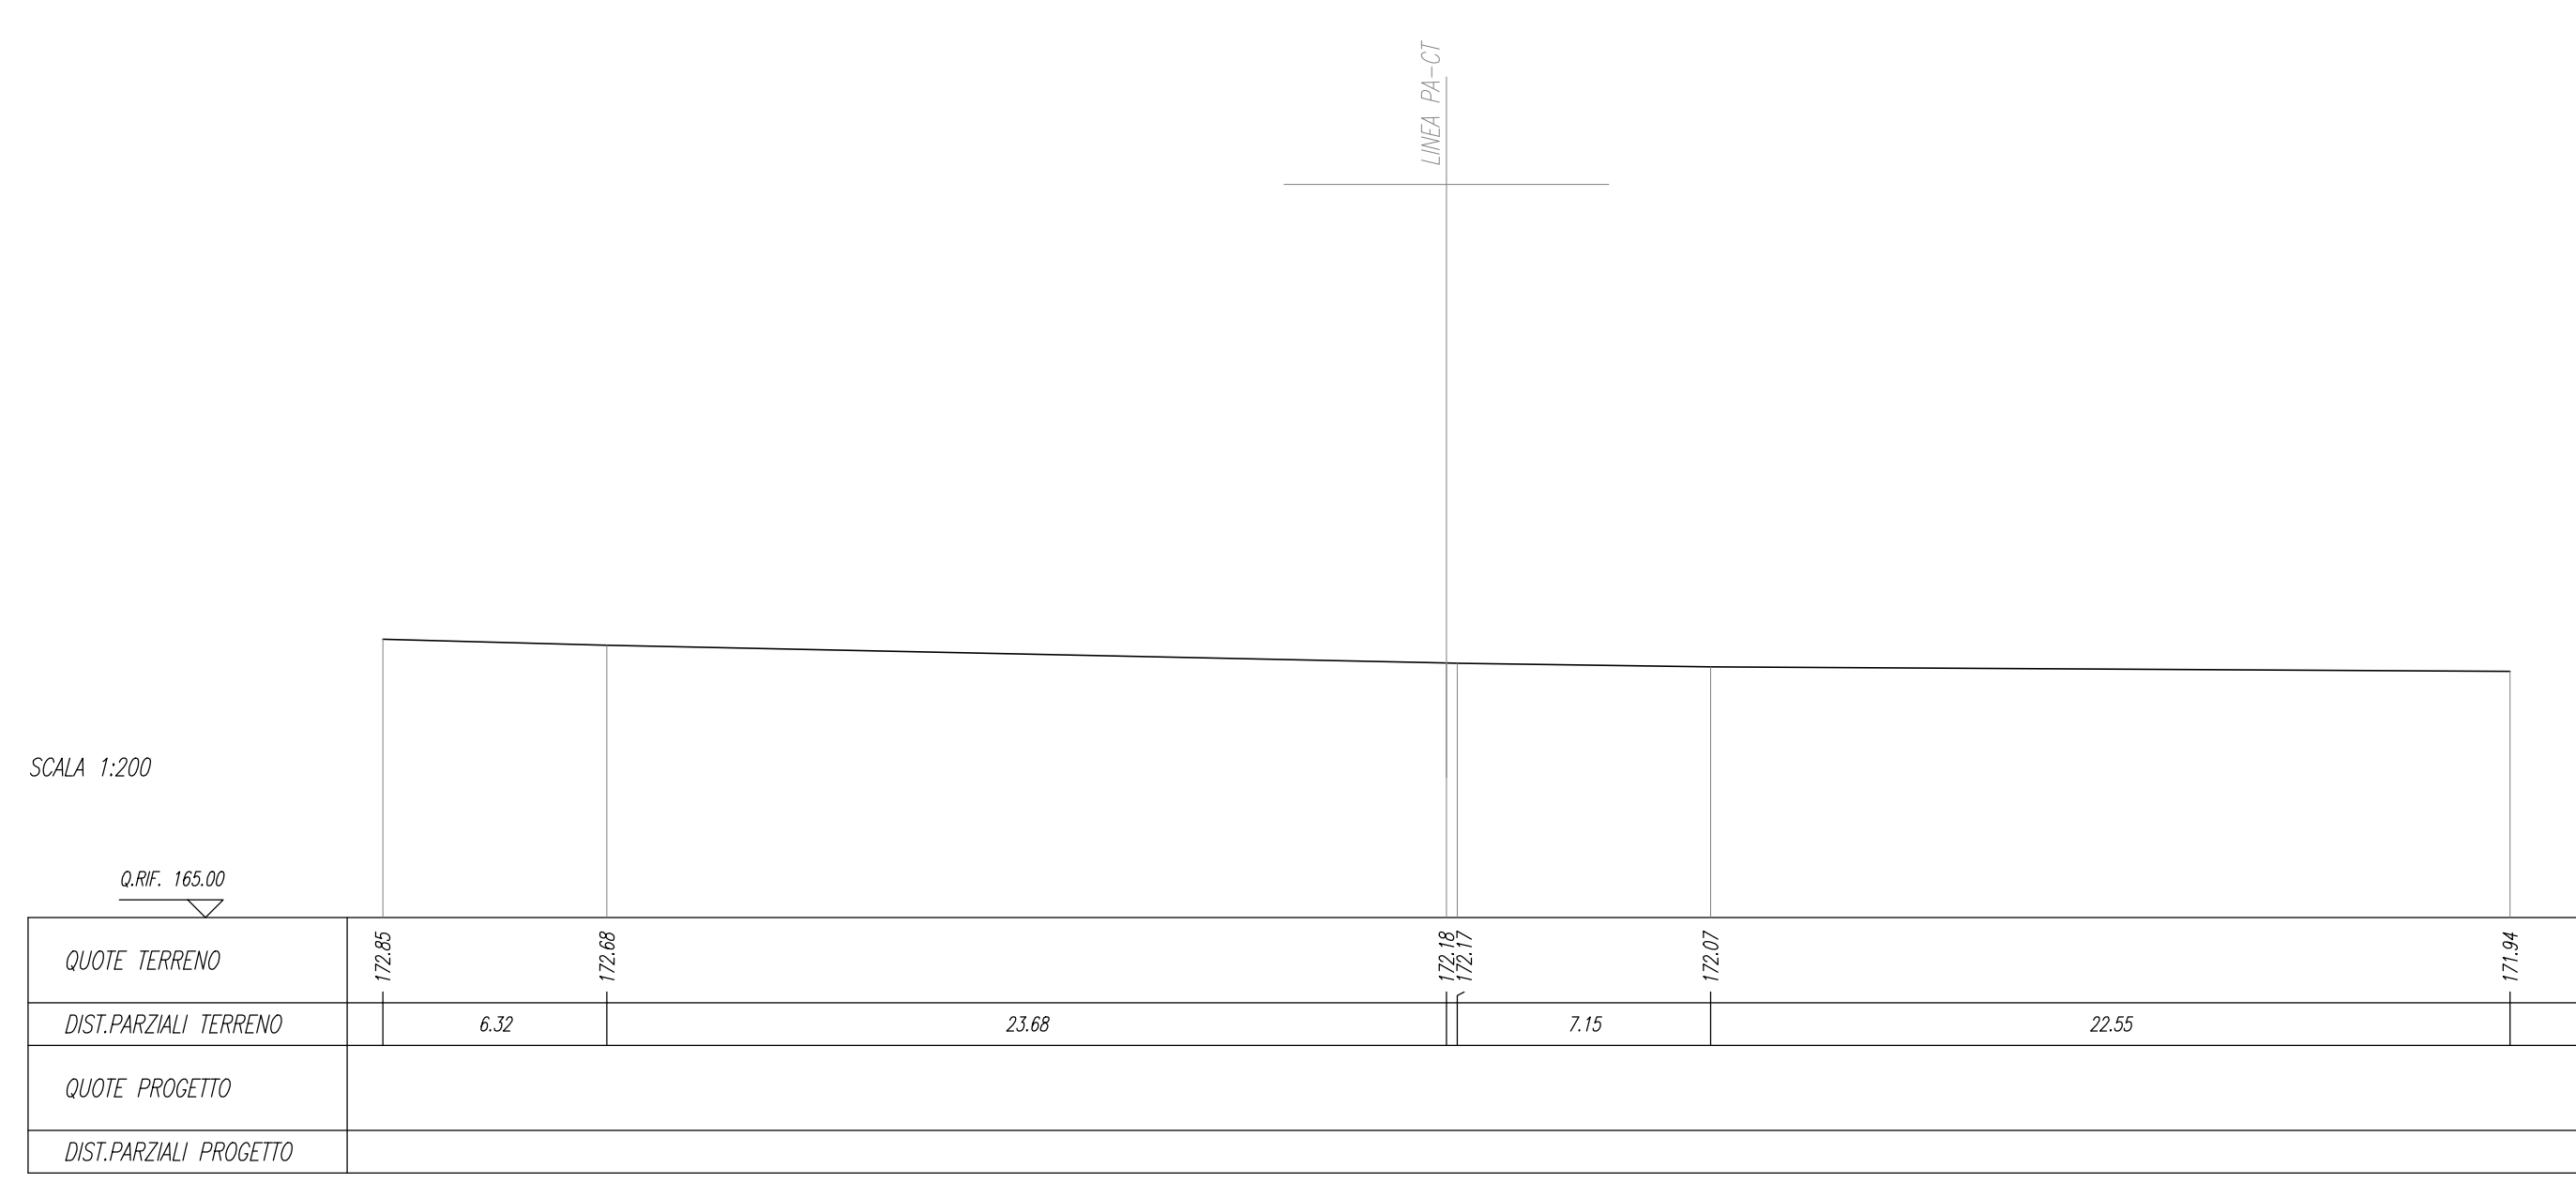



SEZIONE N. : 279
Q. PROGETTO : 186,20
DIST.PROG. : 13+800,0


CONCRETO	2,51 mq
ARMATURA	8,40 m
TOSCO	2,98 m

SEZIONE N. : 283
Q. PROGETTO : 185,51
DIST.PROG. : 14+000,0

SCALA 1:200

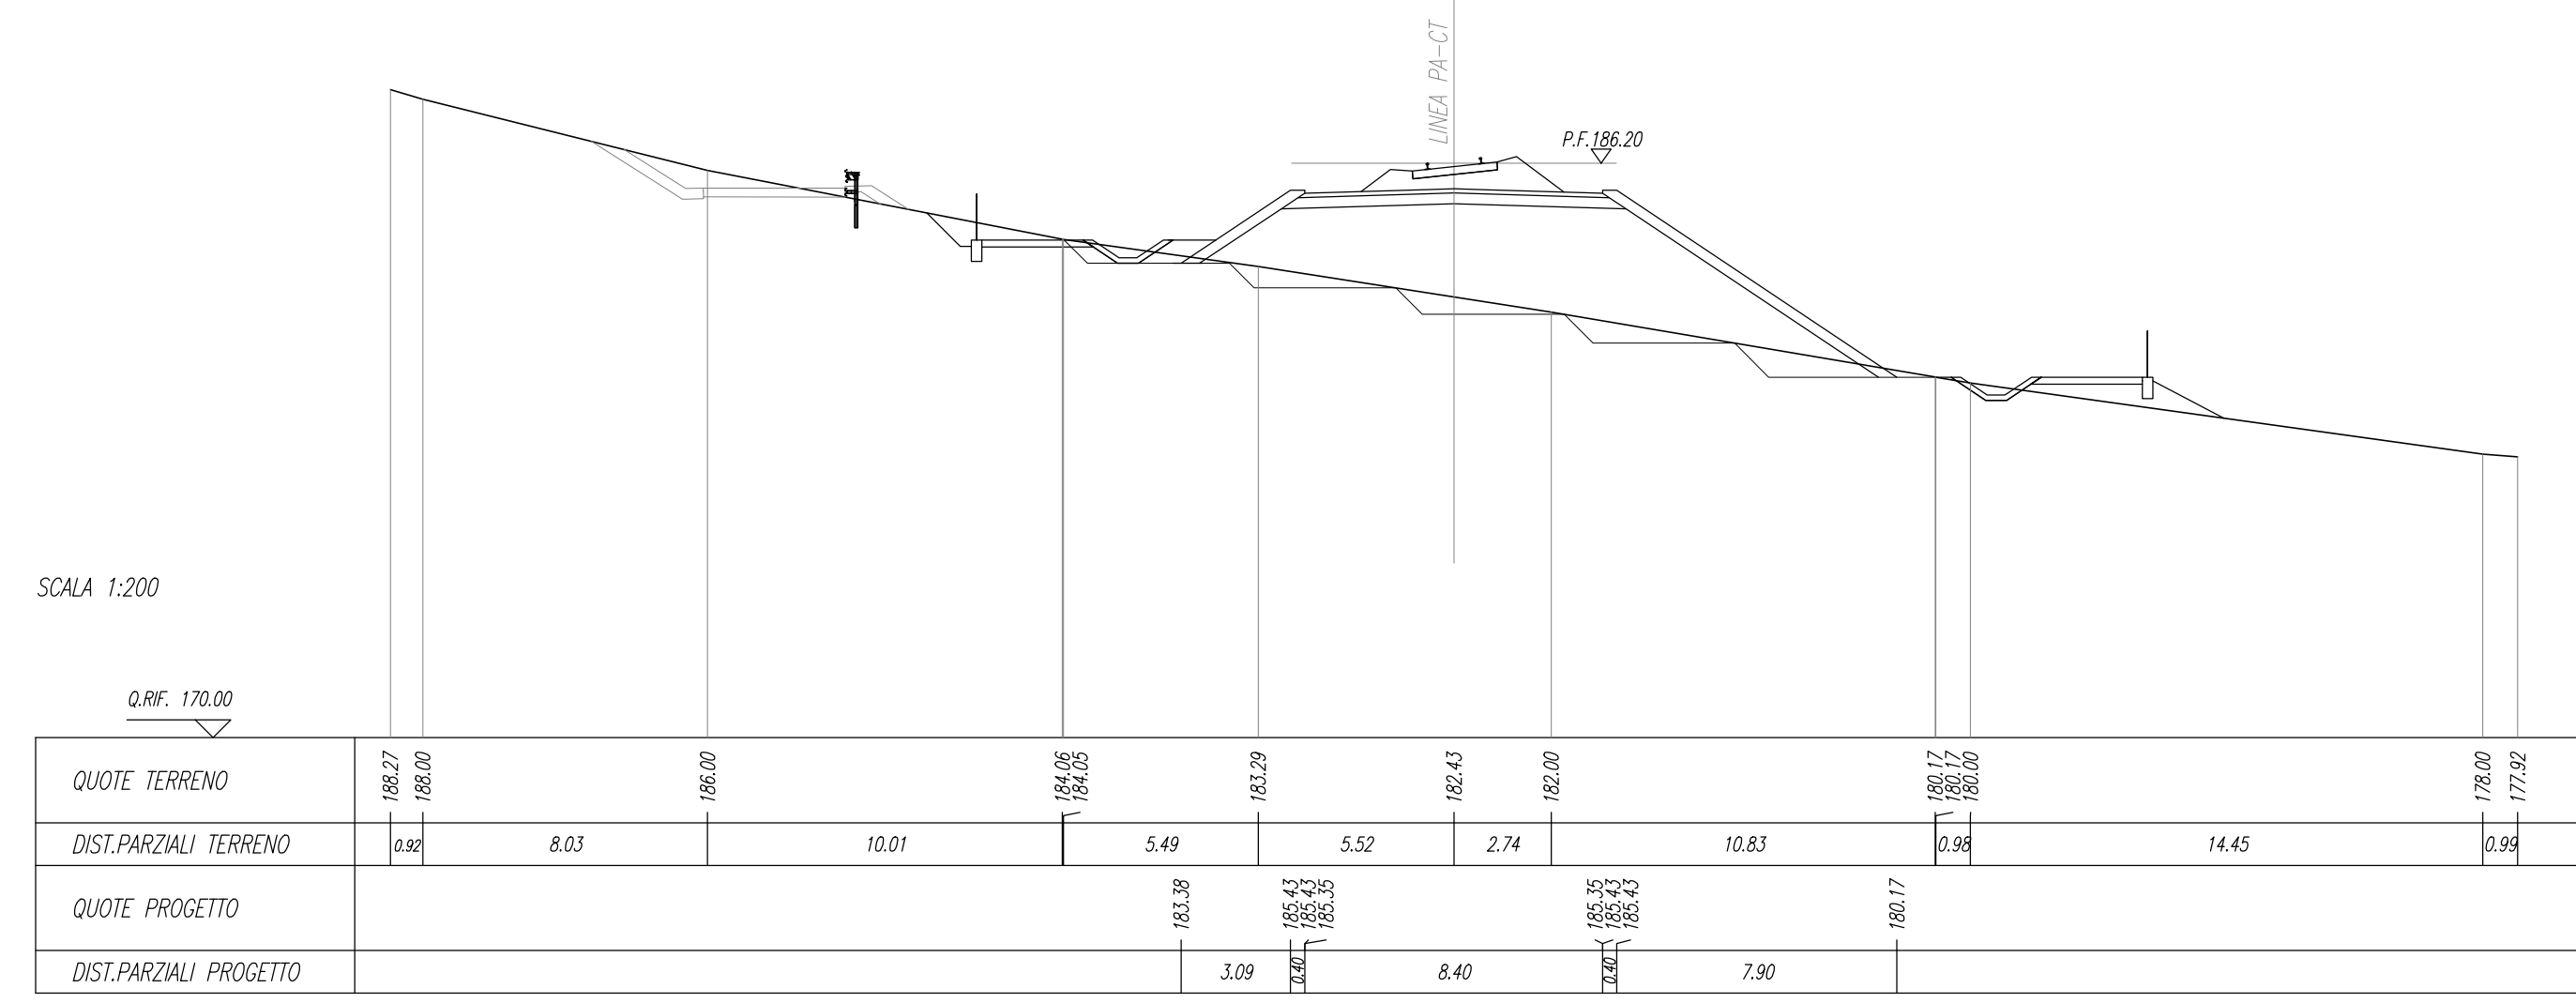

SCALA 1:200

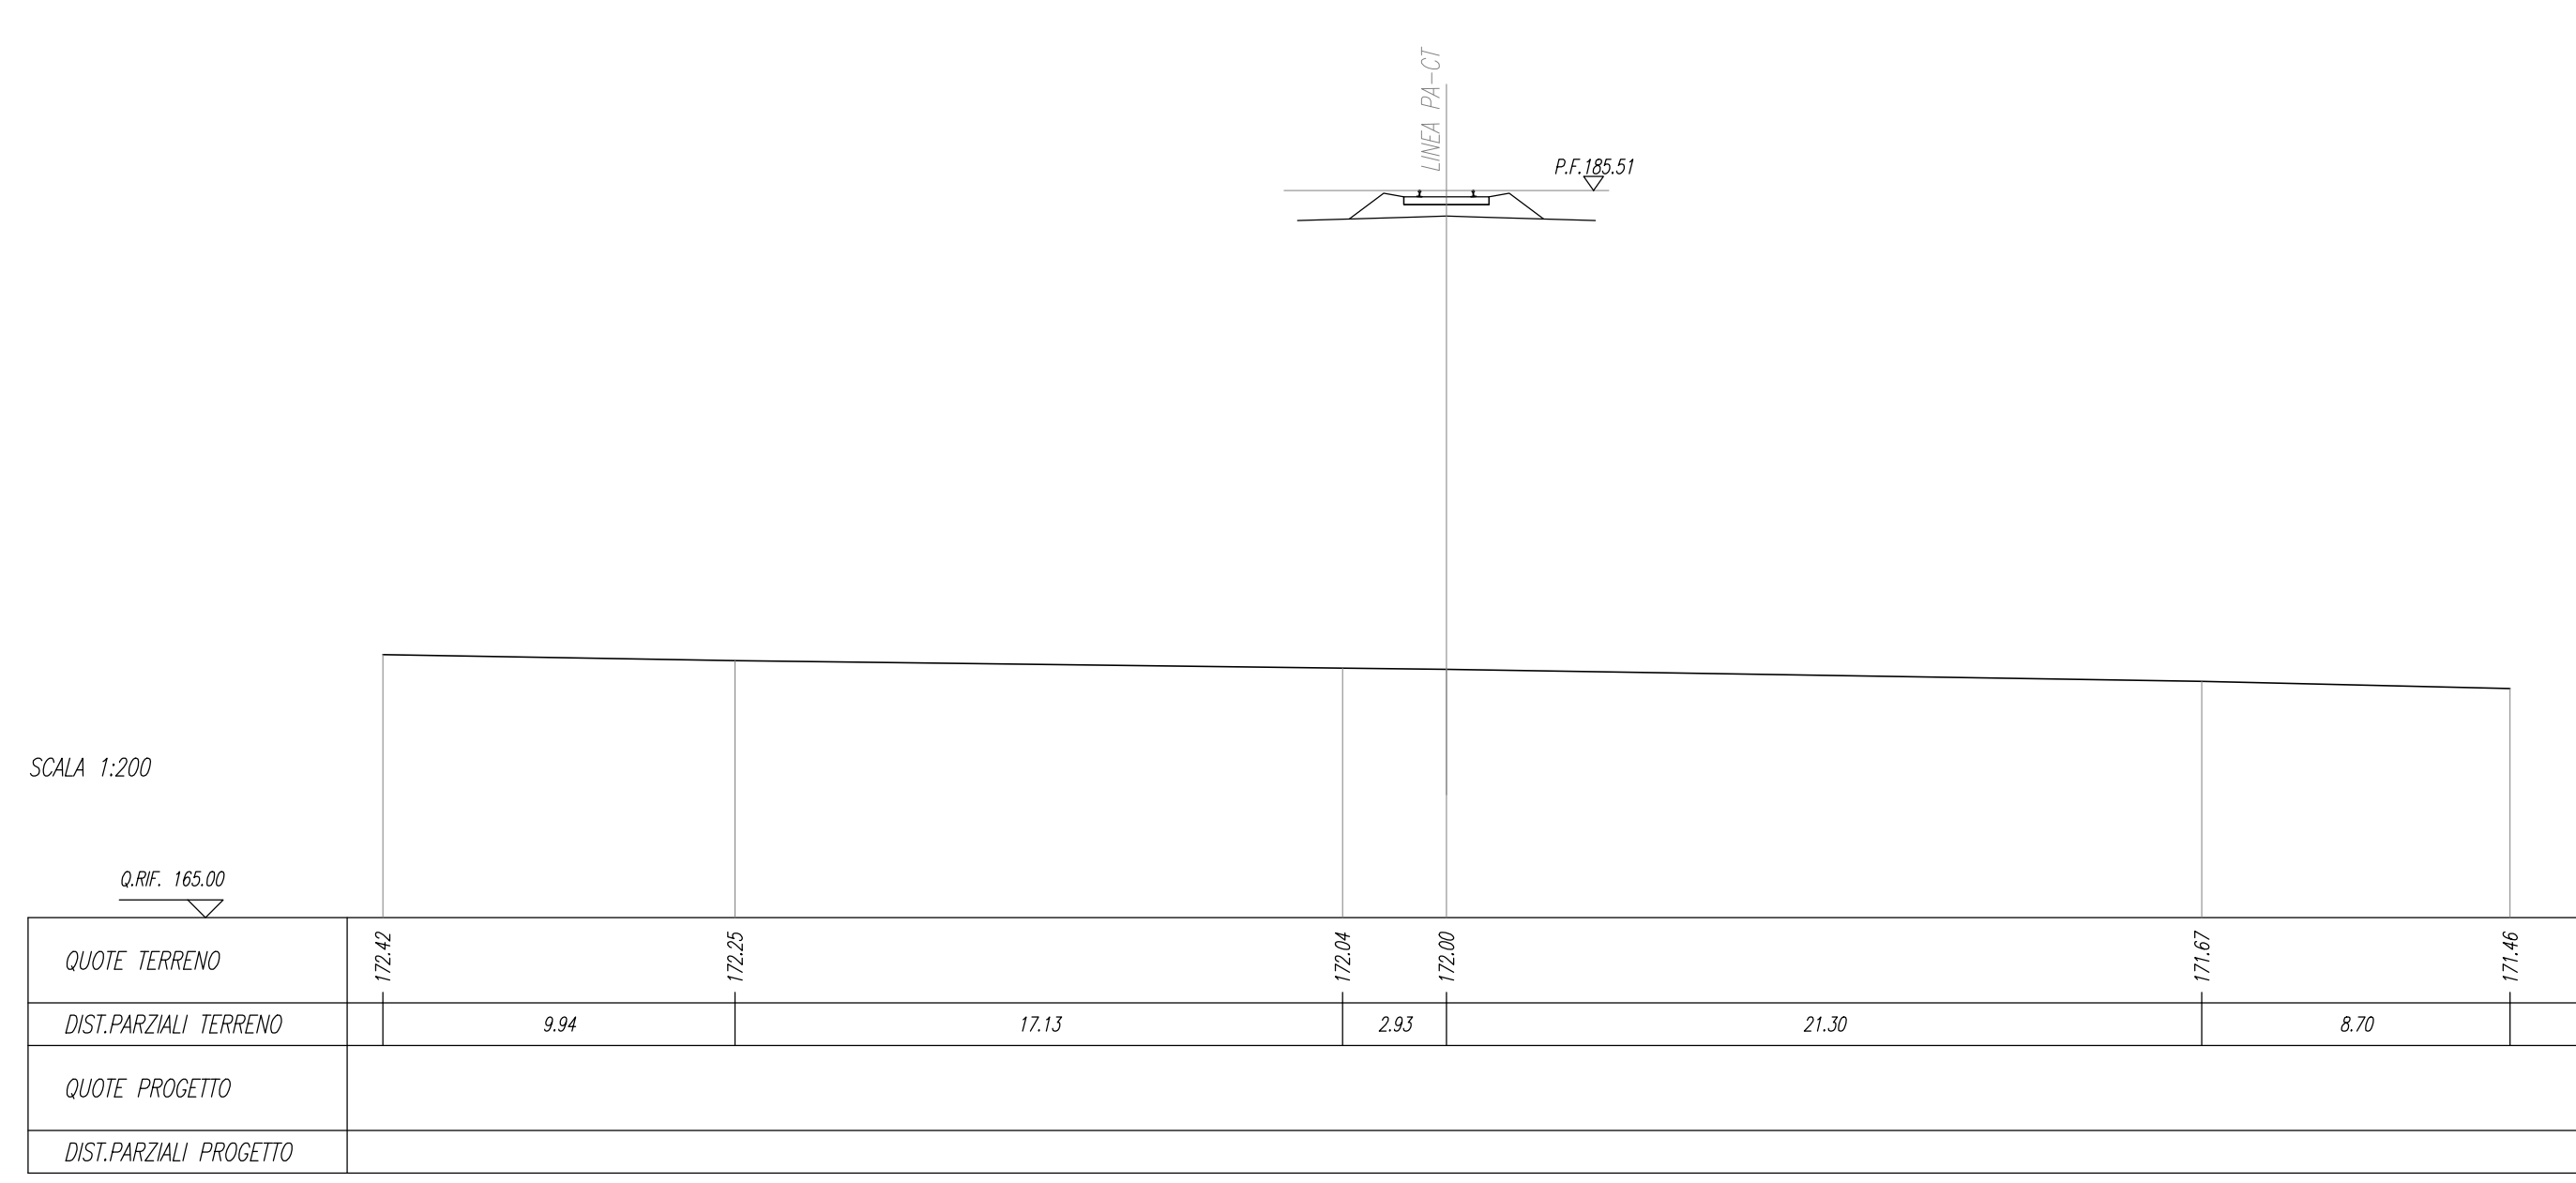

COMMITTENTE: **RFI** INFRASTRUTTURE FERROVIARIE ITALIANE

PROGETTAZIONE: **ITALFERR** GRUPPO FERROVIE DELLO STATO ITALIANE

DIRETTRICE FERROVIARIA MESSINA - CATANIA - PALERMO
NUOVO COLLEGAMENTO PALERMO - CATANIA

U.O. INFRASTRUTTURE SUD
PROGETTO DEFINITIVO
TRATTA DITTAINO - CATENANUOVA
INFRASTRUTTURA FERROVIARIA

Linea
Sezioni trasversali
Sezioni trasversali - 33 di 53

SCALA: 1:200

COMMESSA	LOTTO	FASE	ENTE	TIPO DOC.	OPERAV/DISCIPLINA	PROGR.	REV.
RS3E	50	D	78	W9	I F 0 1 0 1	012	A

Rev.	Descrizione	Redatto	Data	Verificato	Data	Approvato	Data	Autorizzato	Data
A	Emissione esecuzione								

File: RS3E0078W9P101012A.dwg n. Elabor.: 375