



SEZIONE N. : 324
Q. PROGETTO : 168,06
DIST.PROG. : 16+500,0

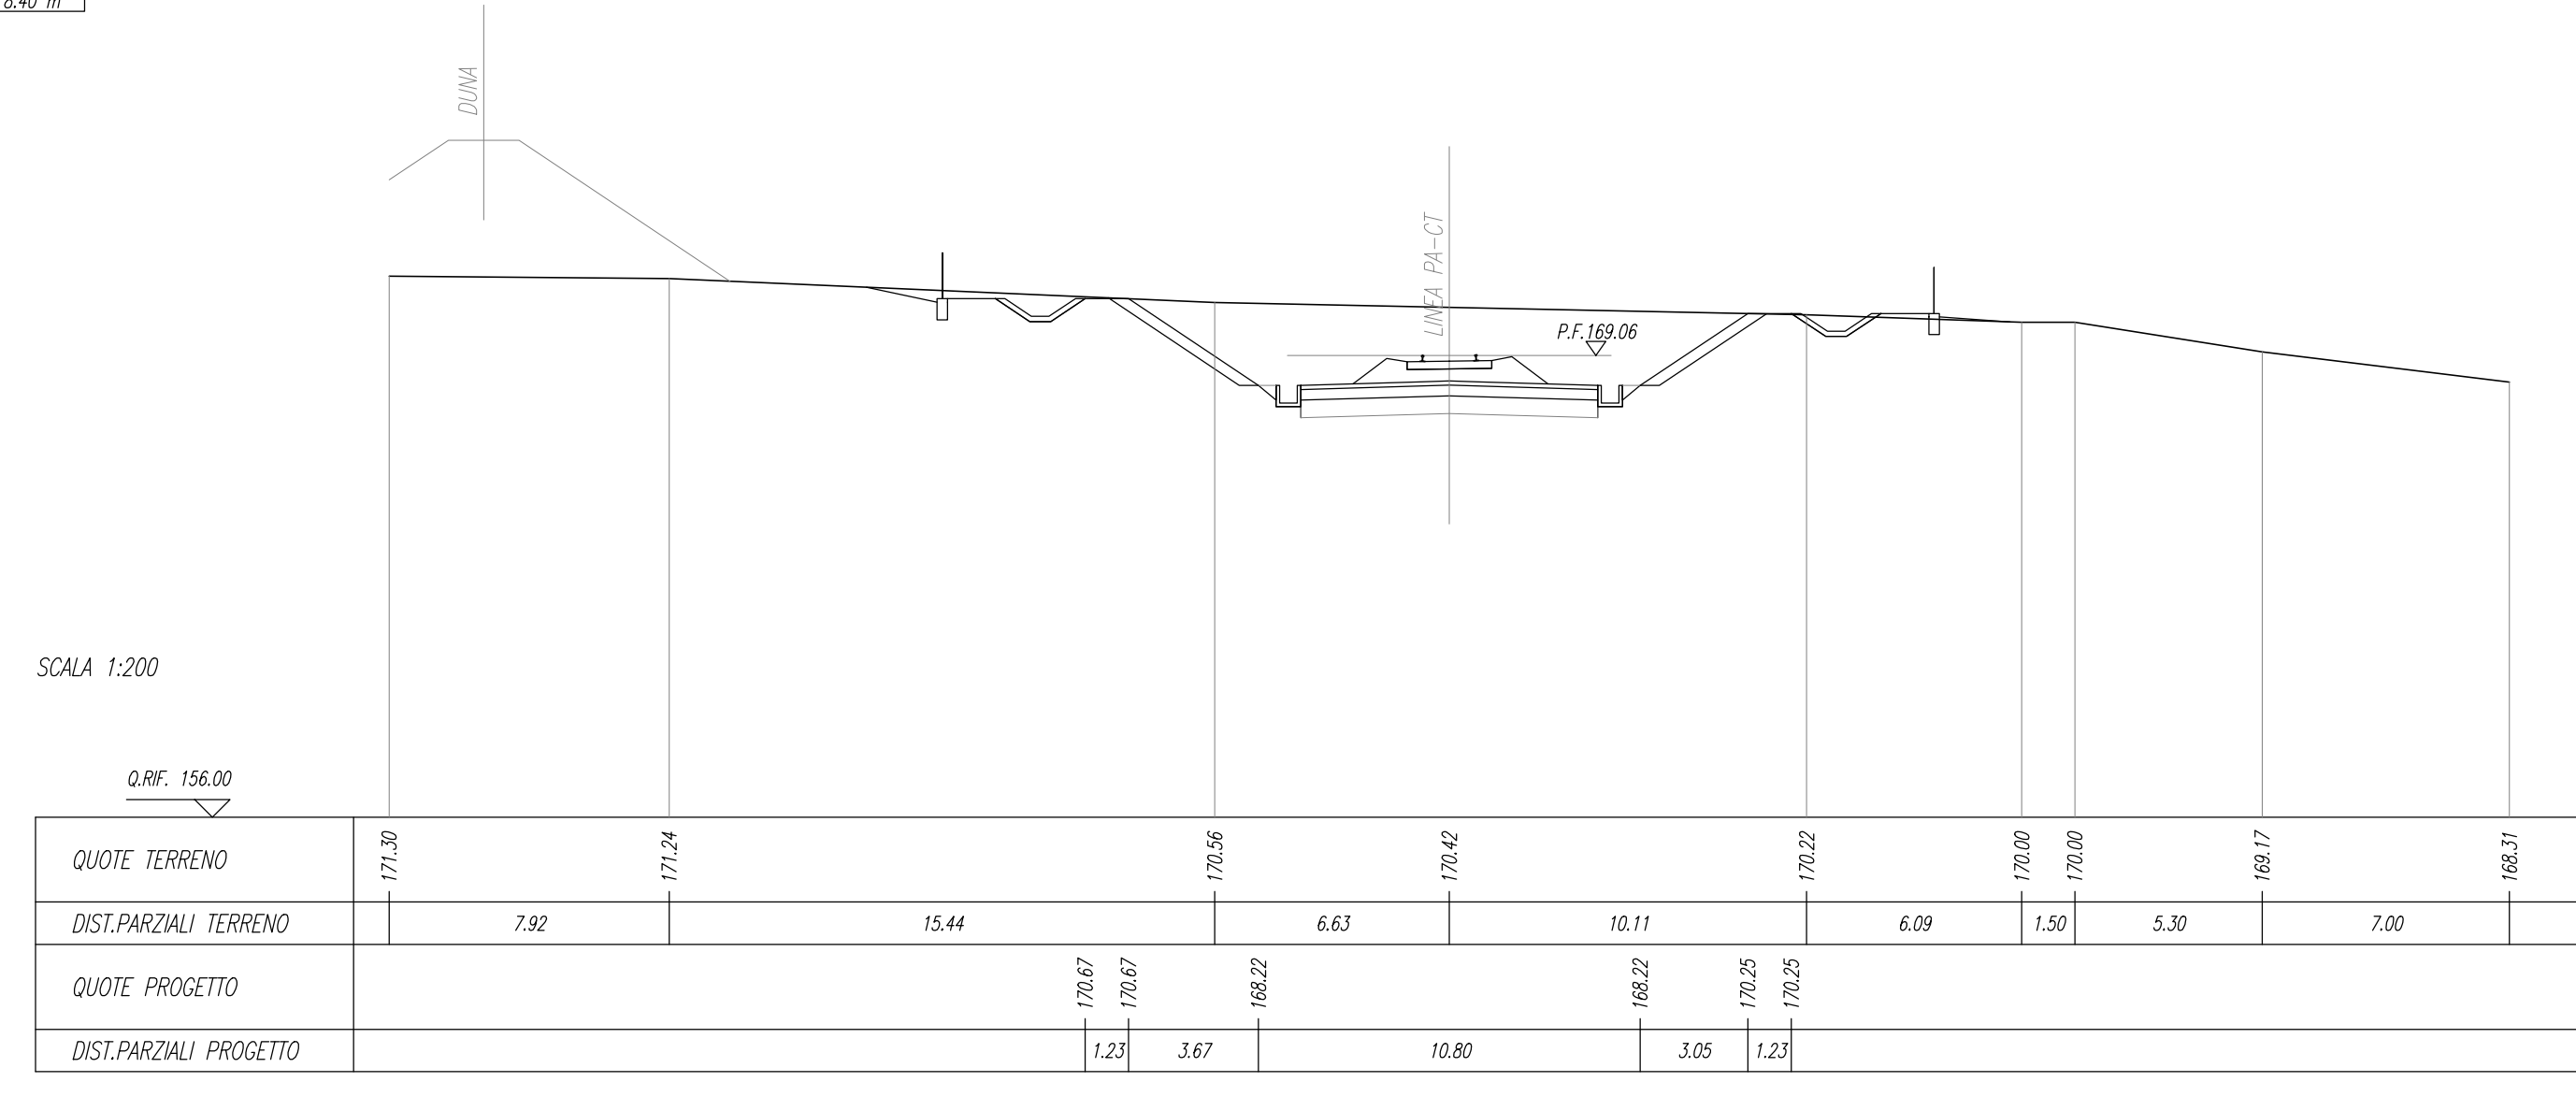


SEZIONE N. : 325
Q. PROGETTO : 168,97
DIST.PROG. : 16+500,0

