


SEZIONE N. : 412  
Q. PROGETTO : 146,84  
DIST. PARZ. : 20+590,00

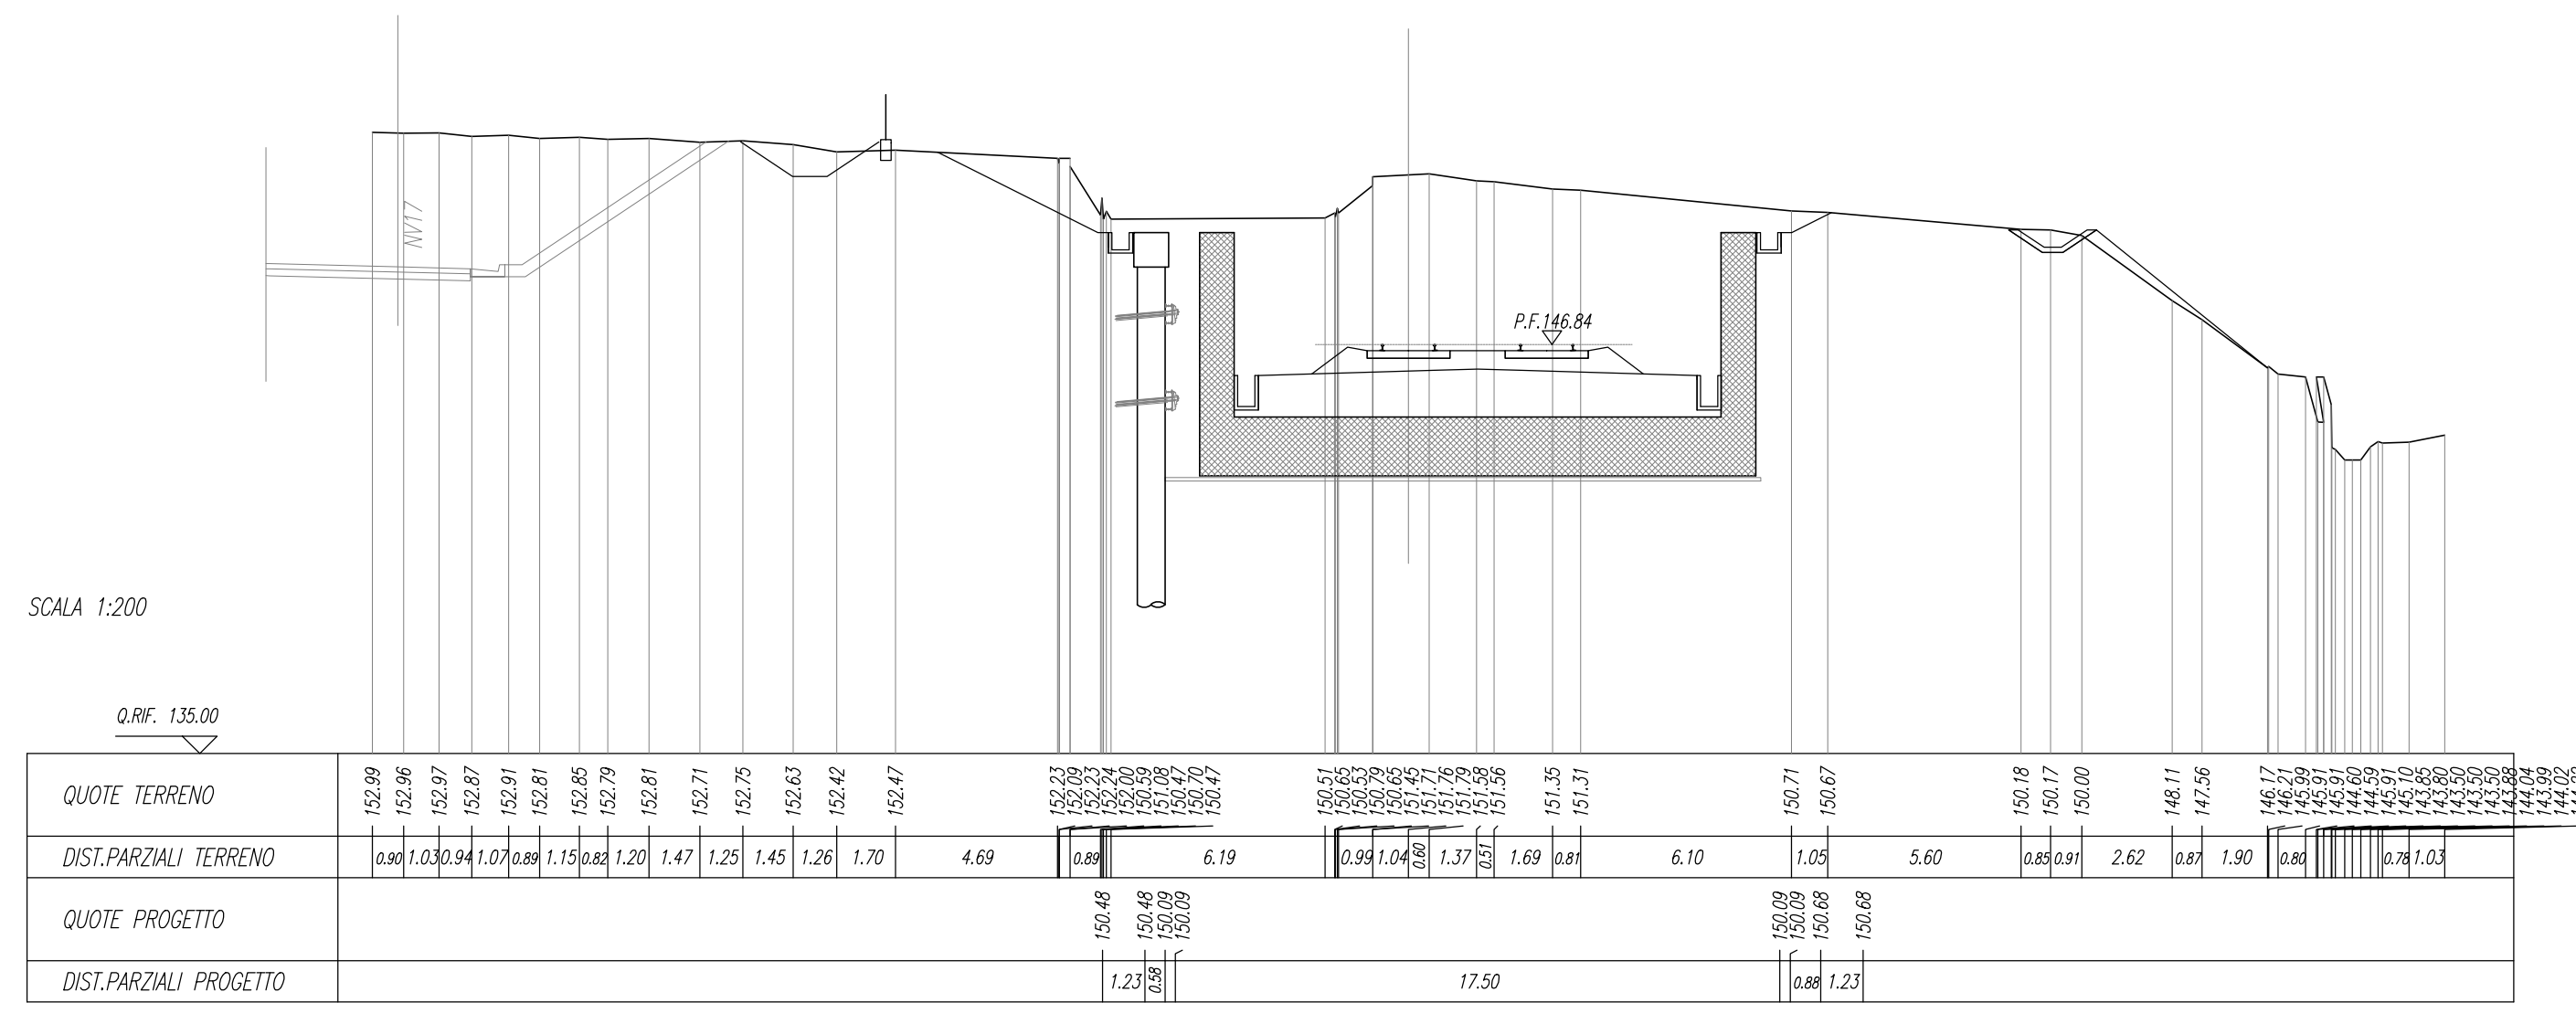



SEZIONE N. : 413  
Q. PROGETTO : 146,34  
DIST. PARZ. : 20+600,00

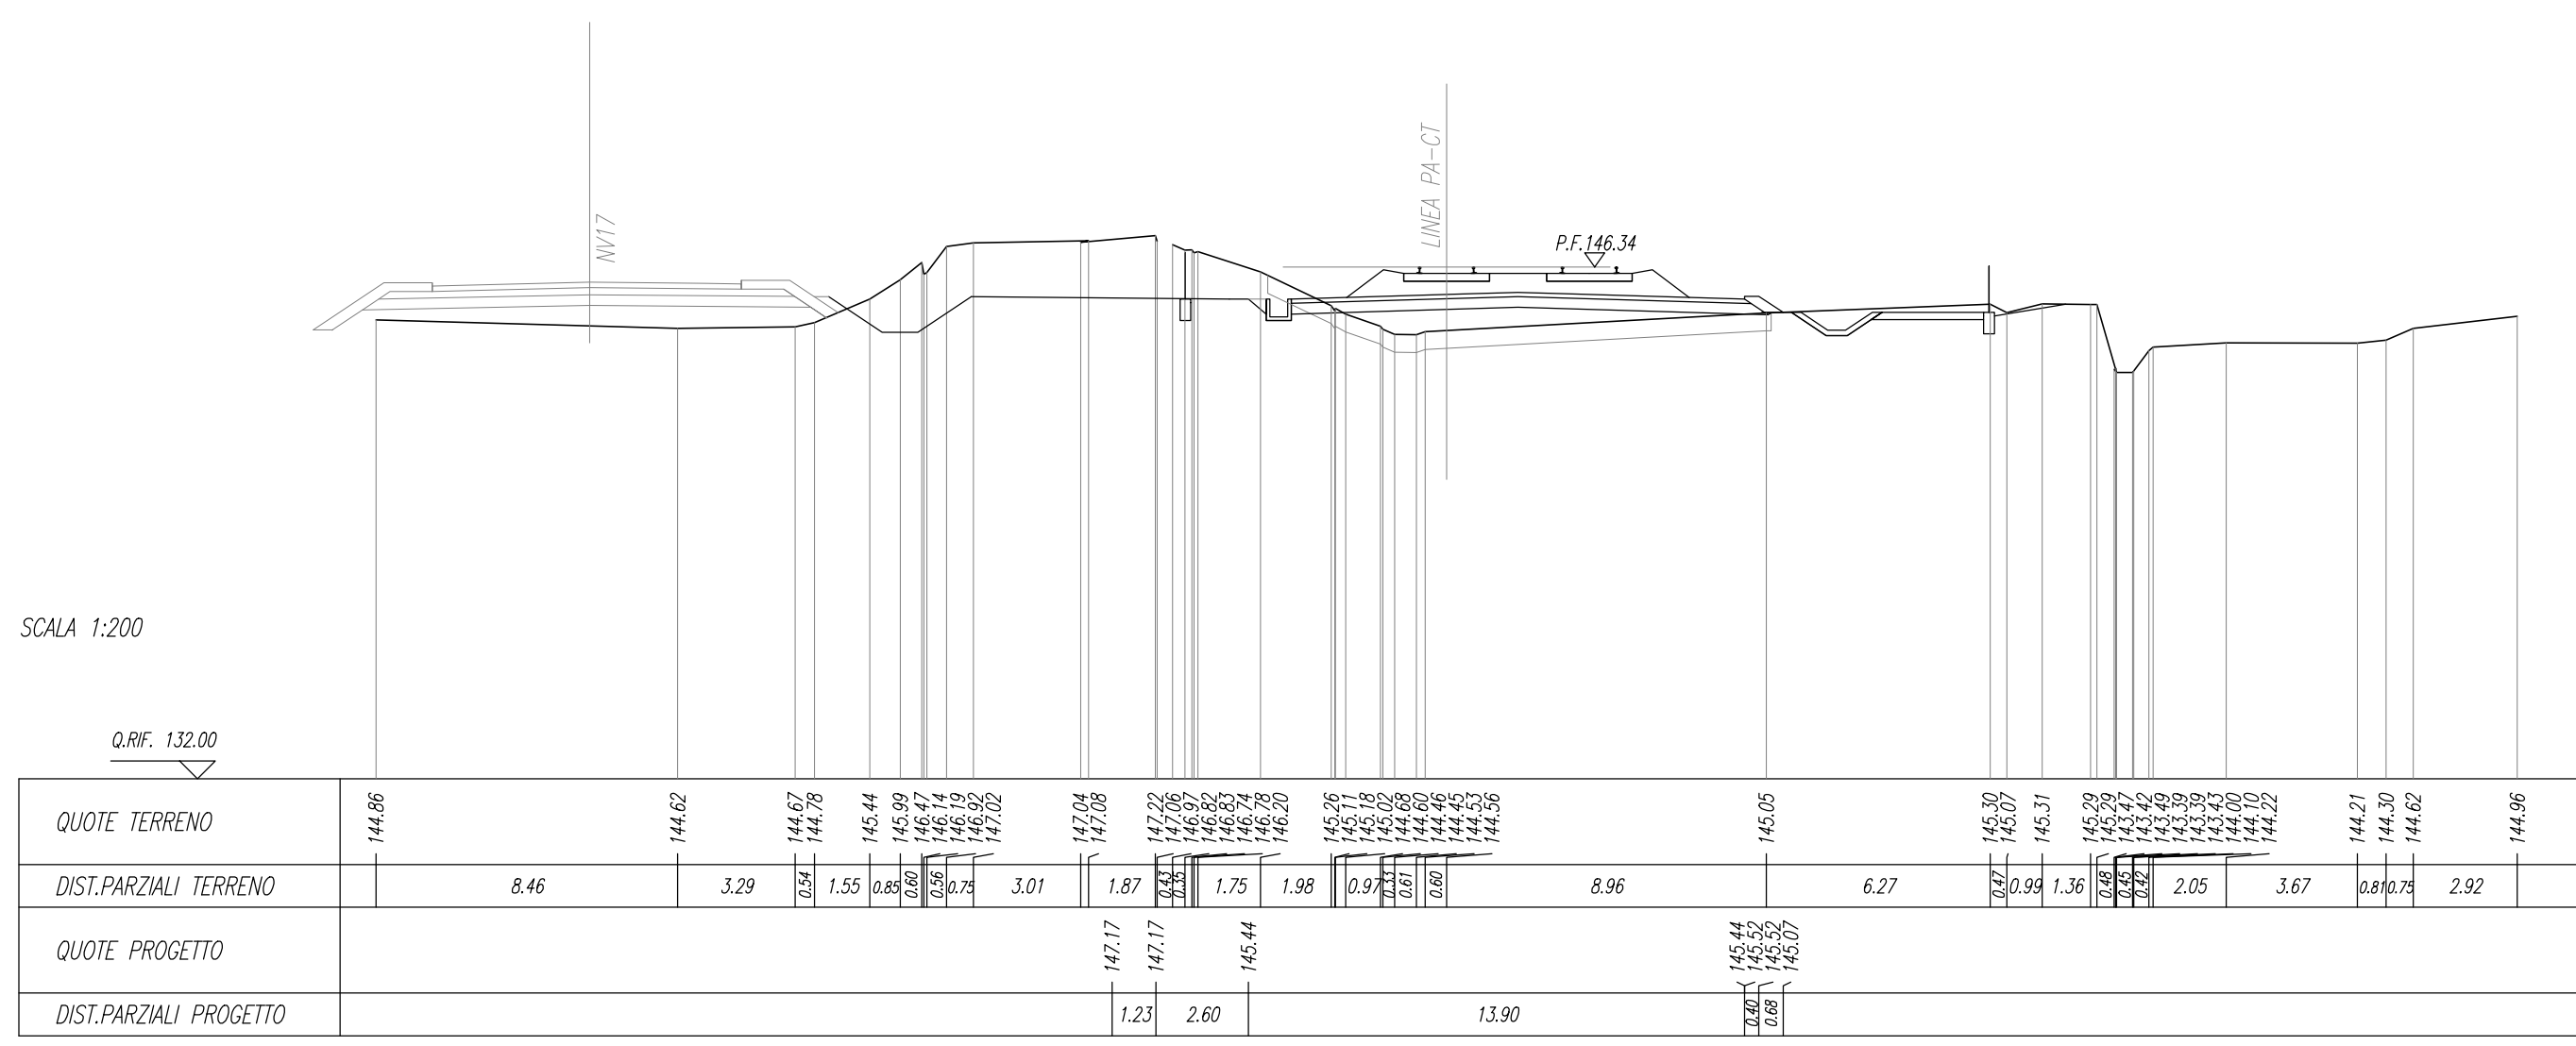



SEZIONE N. : 414  
Q. PROGETTO : 145,84  
DIST. PARZ. : 20+600,00

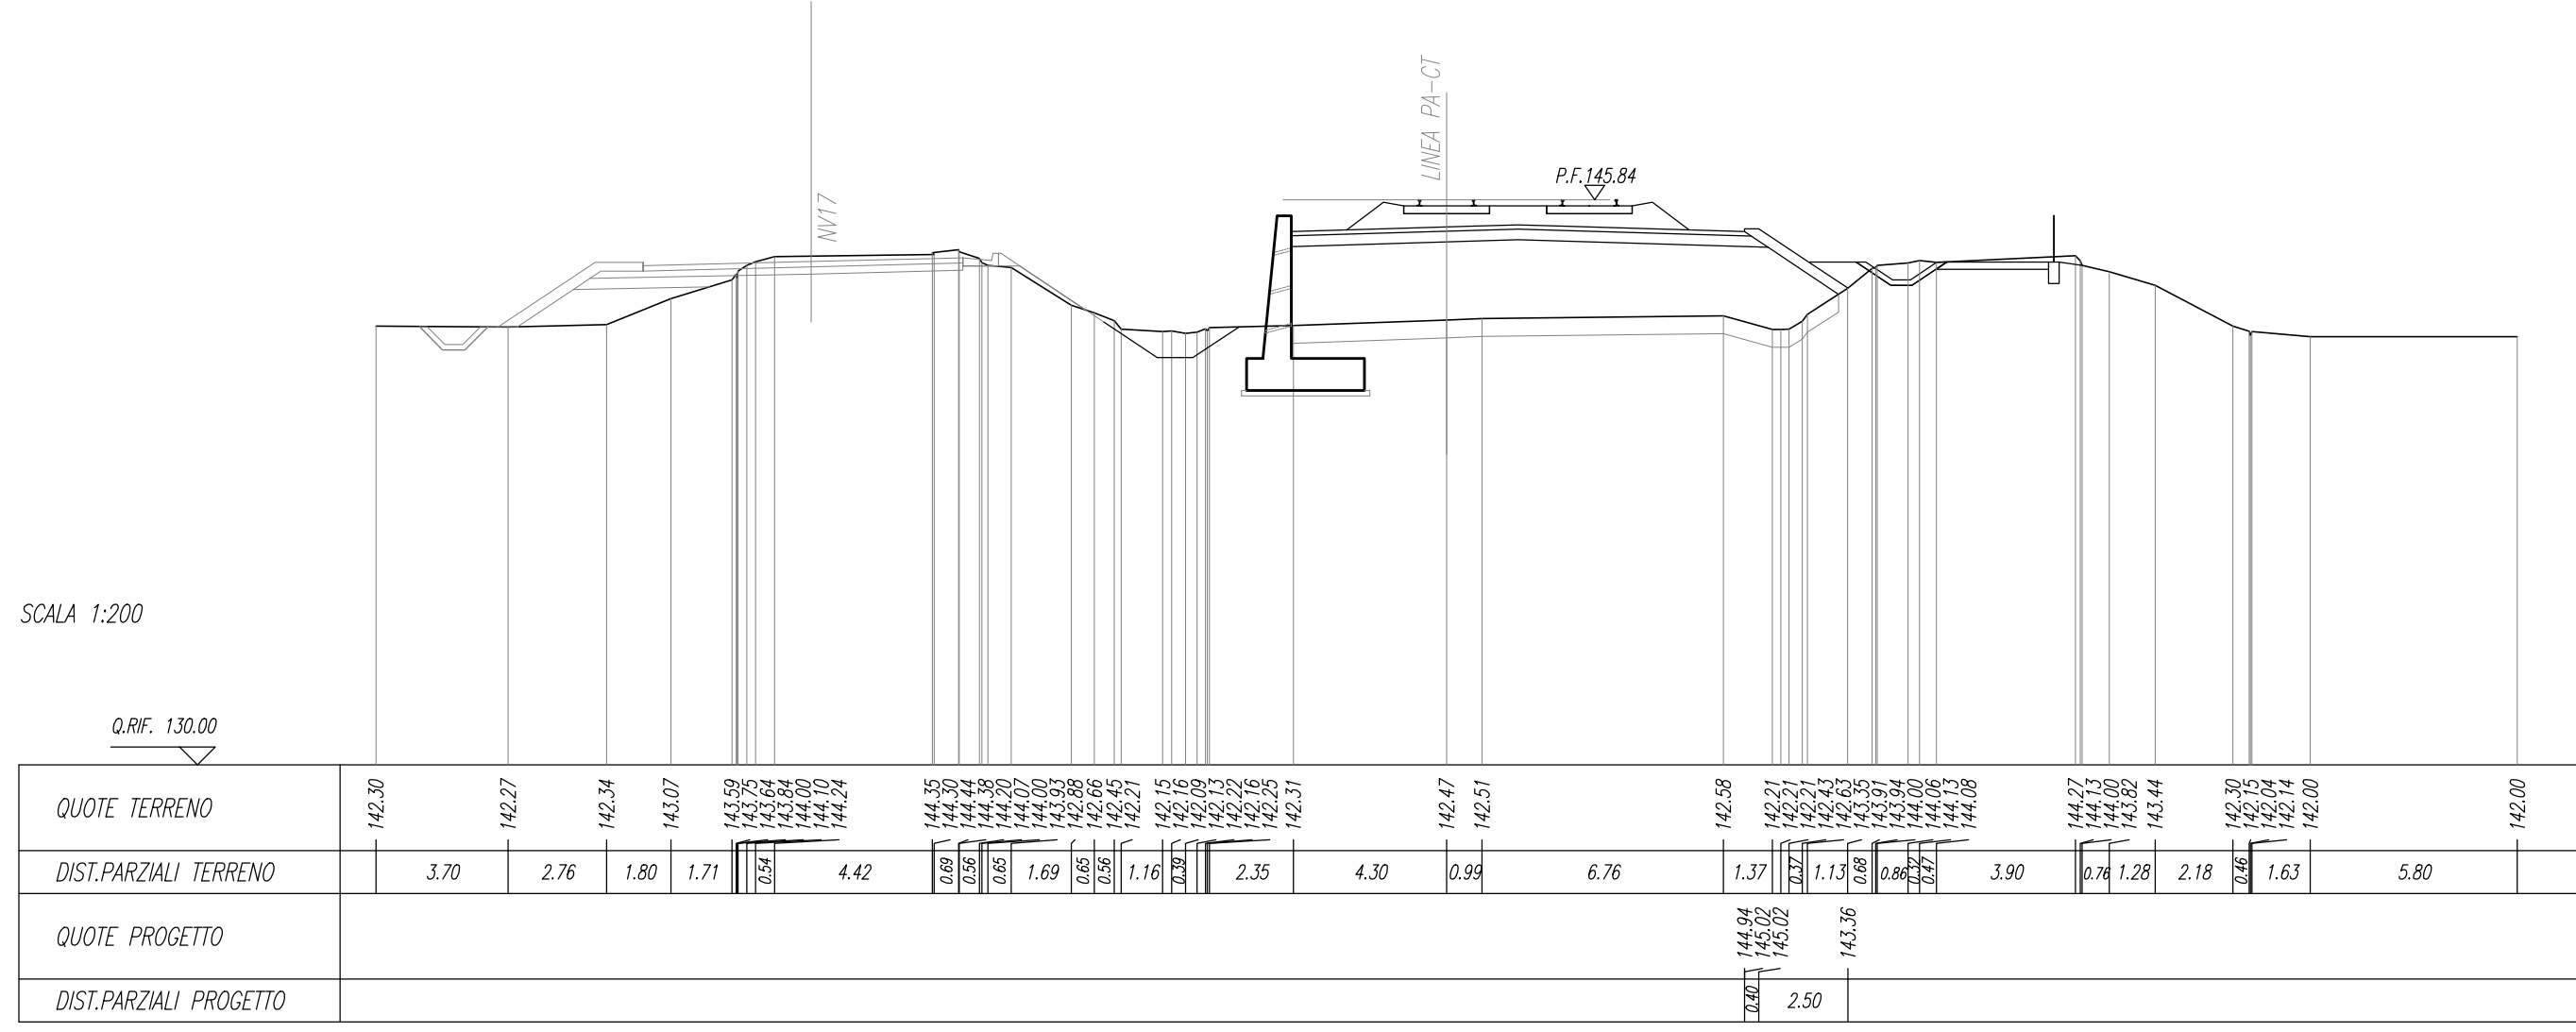



SEZIONE N. : 415  
Q. PROGETTO : 145,34  
DIST. PARZ. : 20+700,00

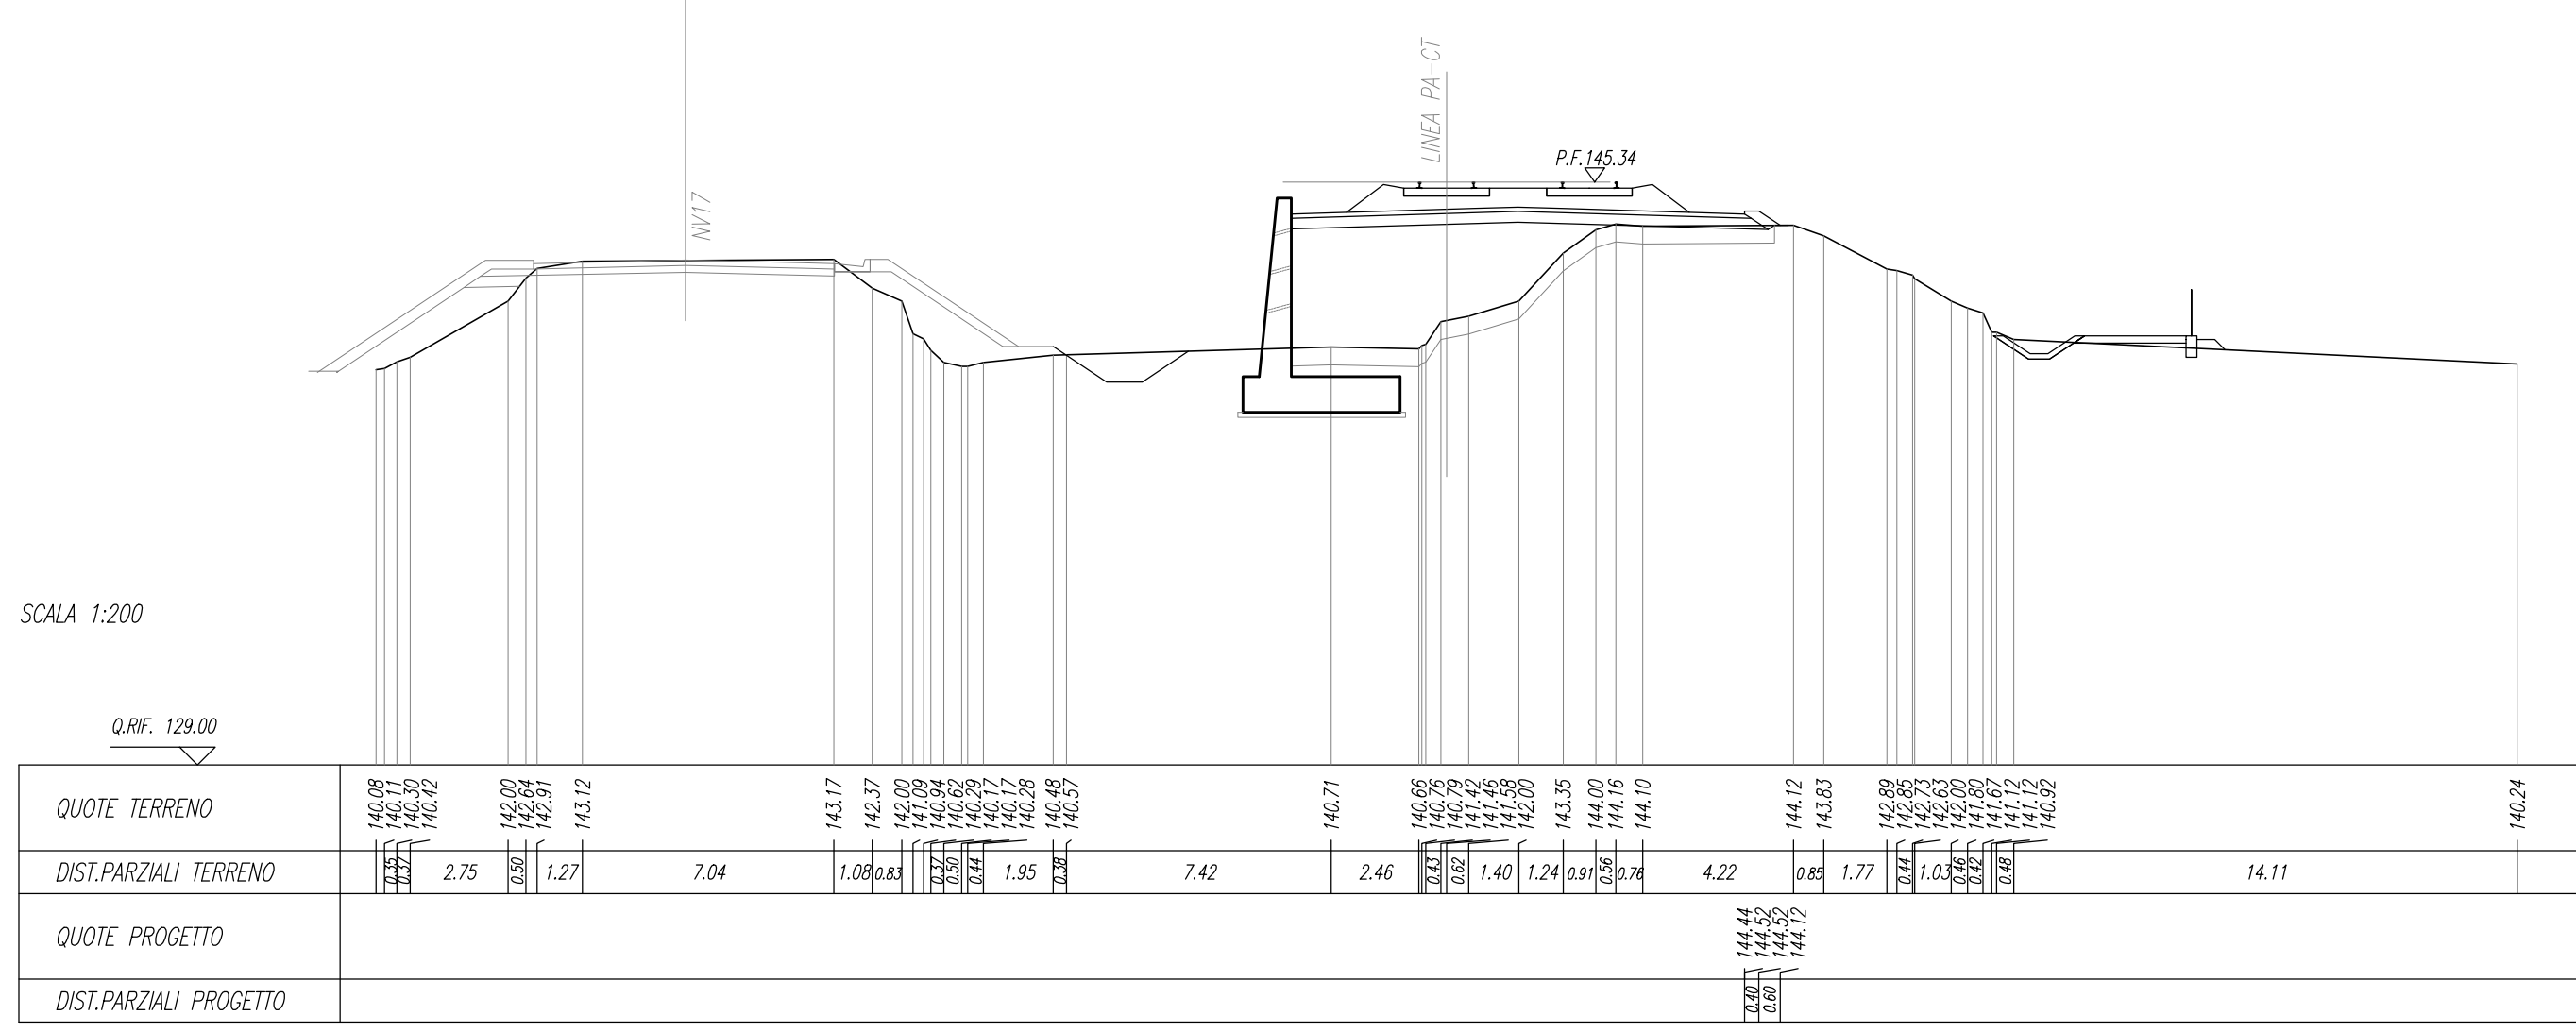



SEZIONE N. : 416  
Q. PROGETTO : 144,84  
DIST. PARZ. : 20+700,00

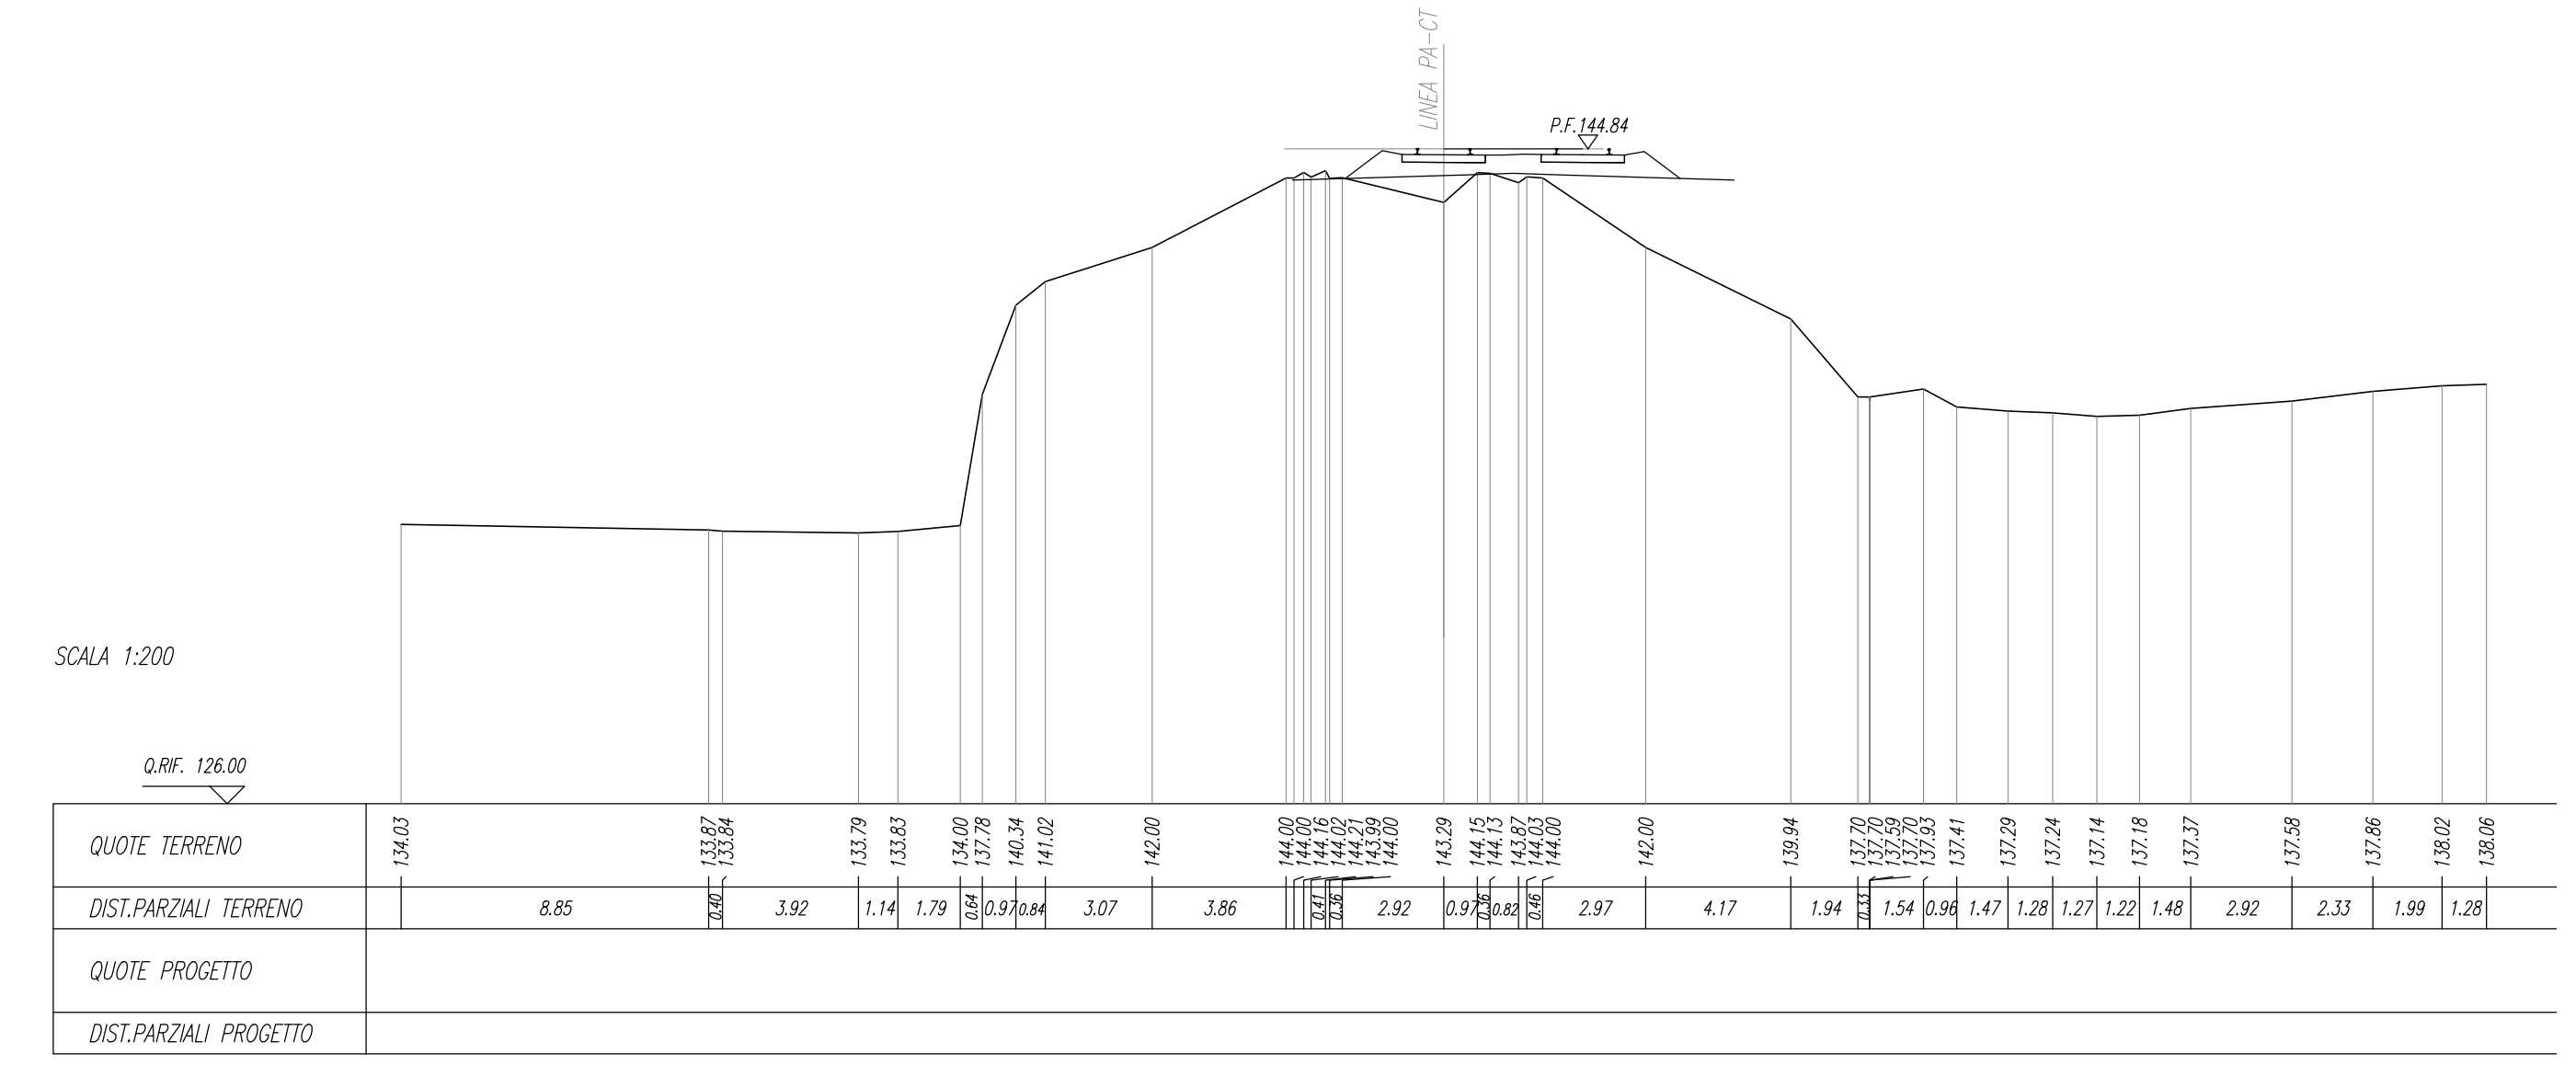



SEZIONE N. : 417  
Q. PROGETTO : 144,34  
DIST. PARZ. : 20+800,00

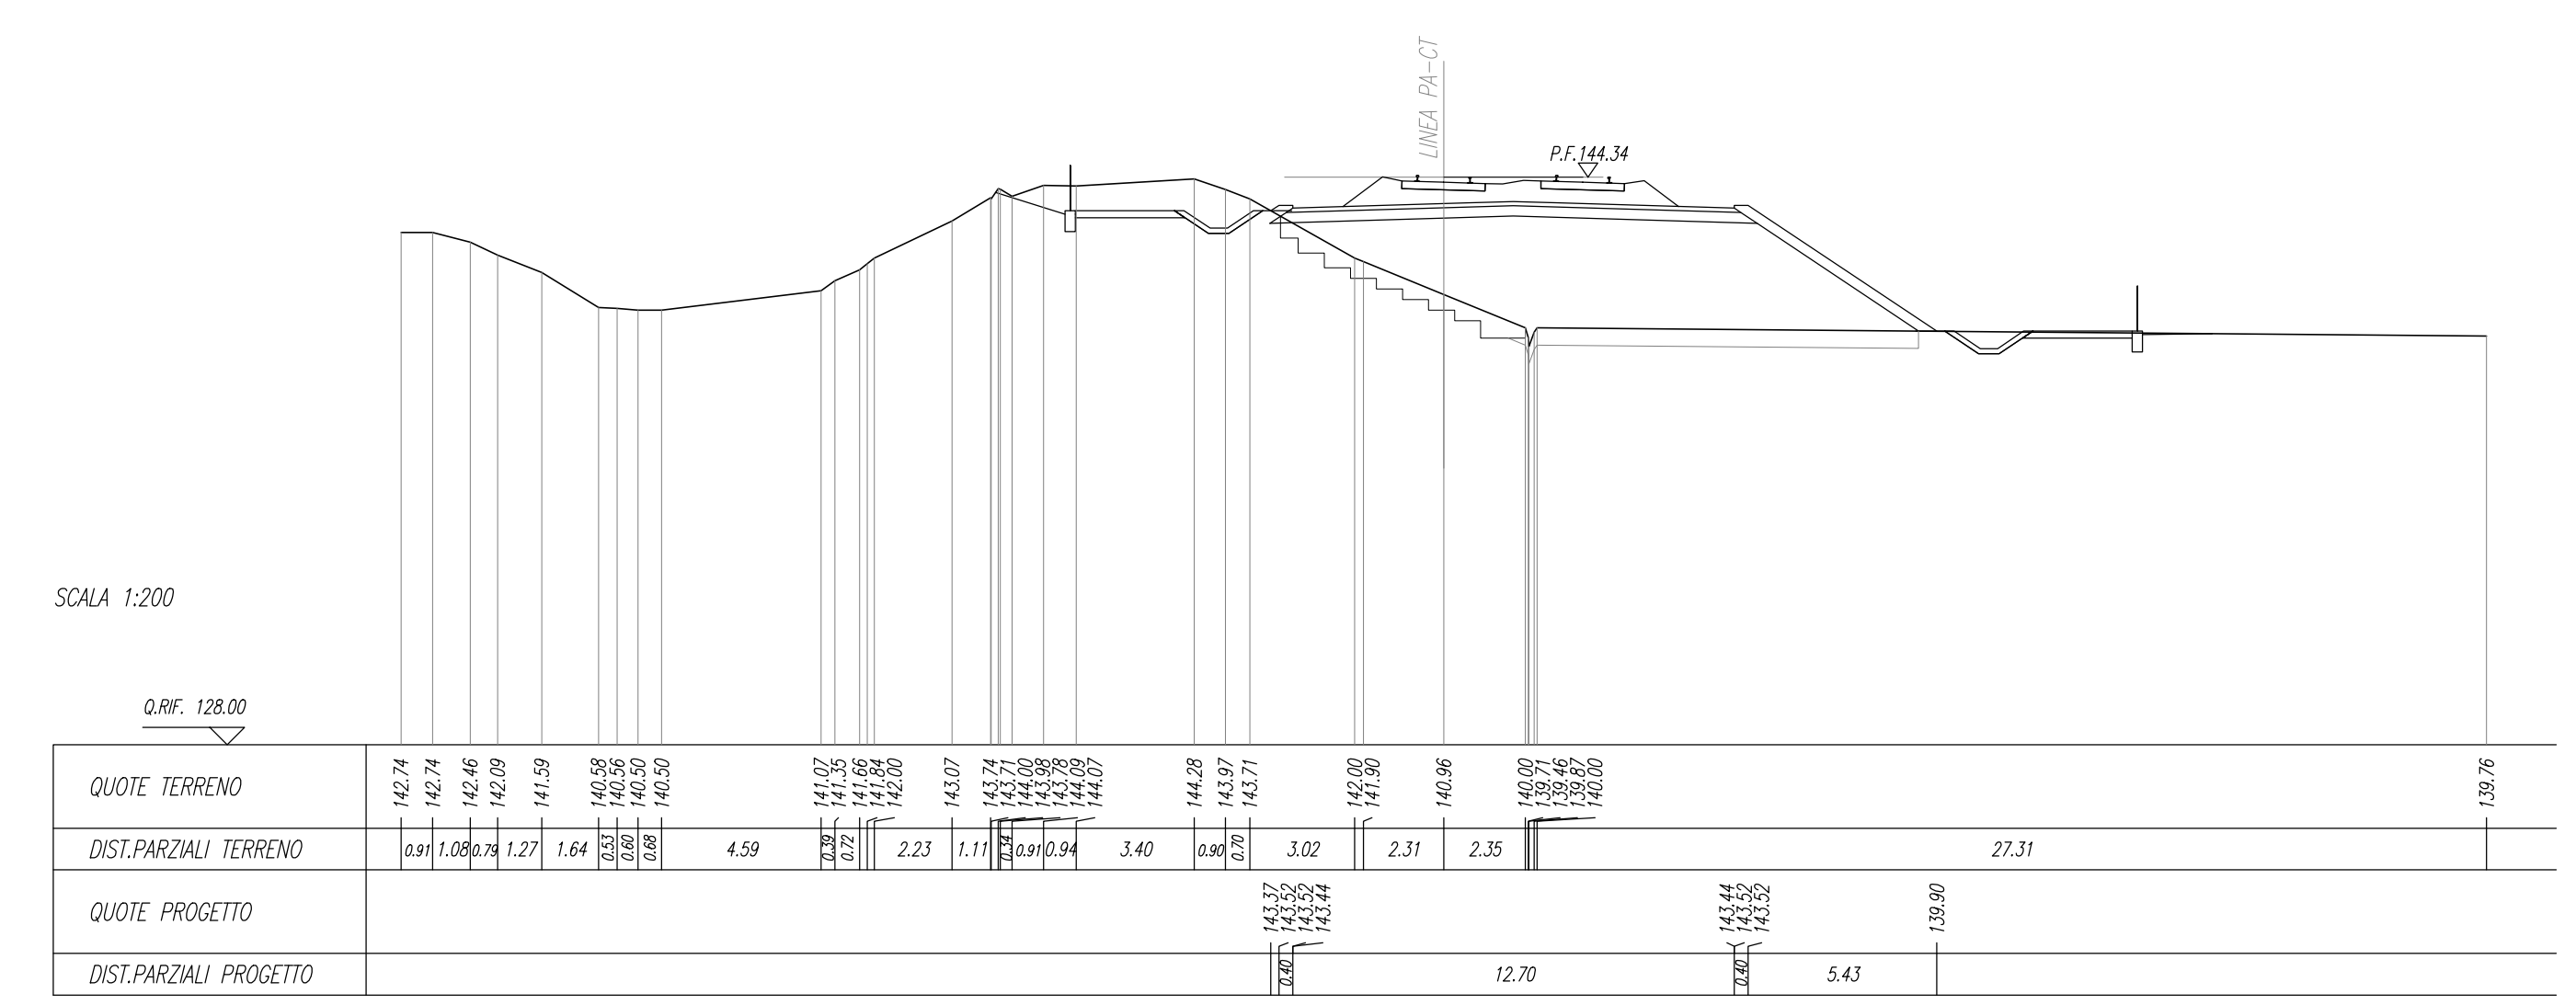



SEZIONE N. : 418  
Q. PROGETTO : 143,74  
DIST. PARZ. : 20+800,00


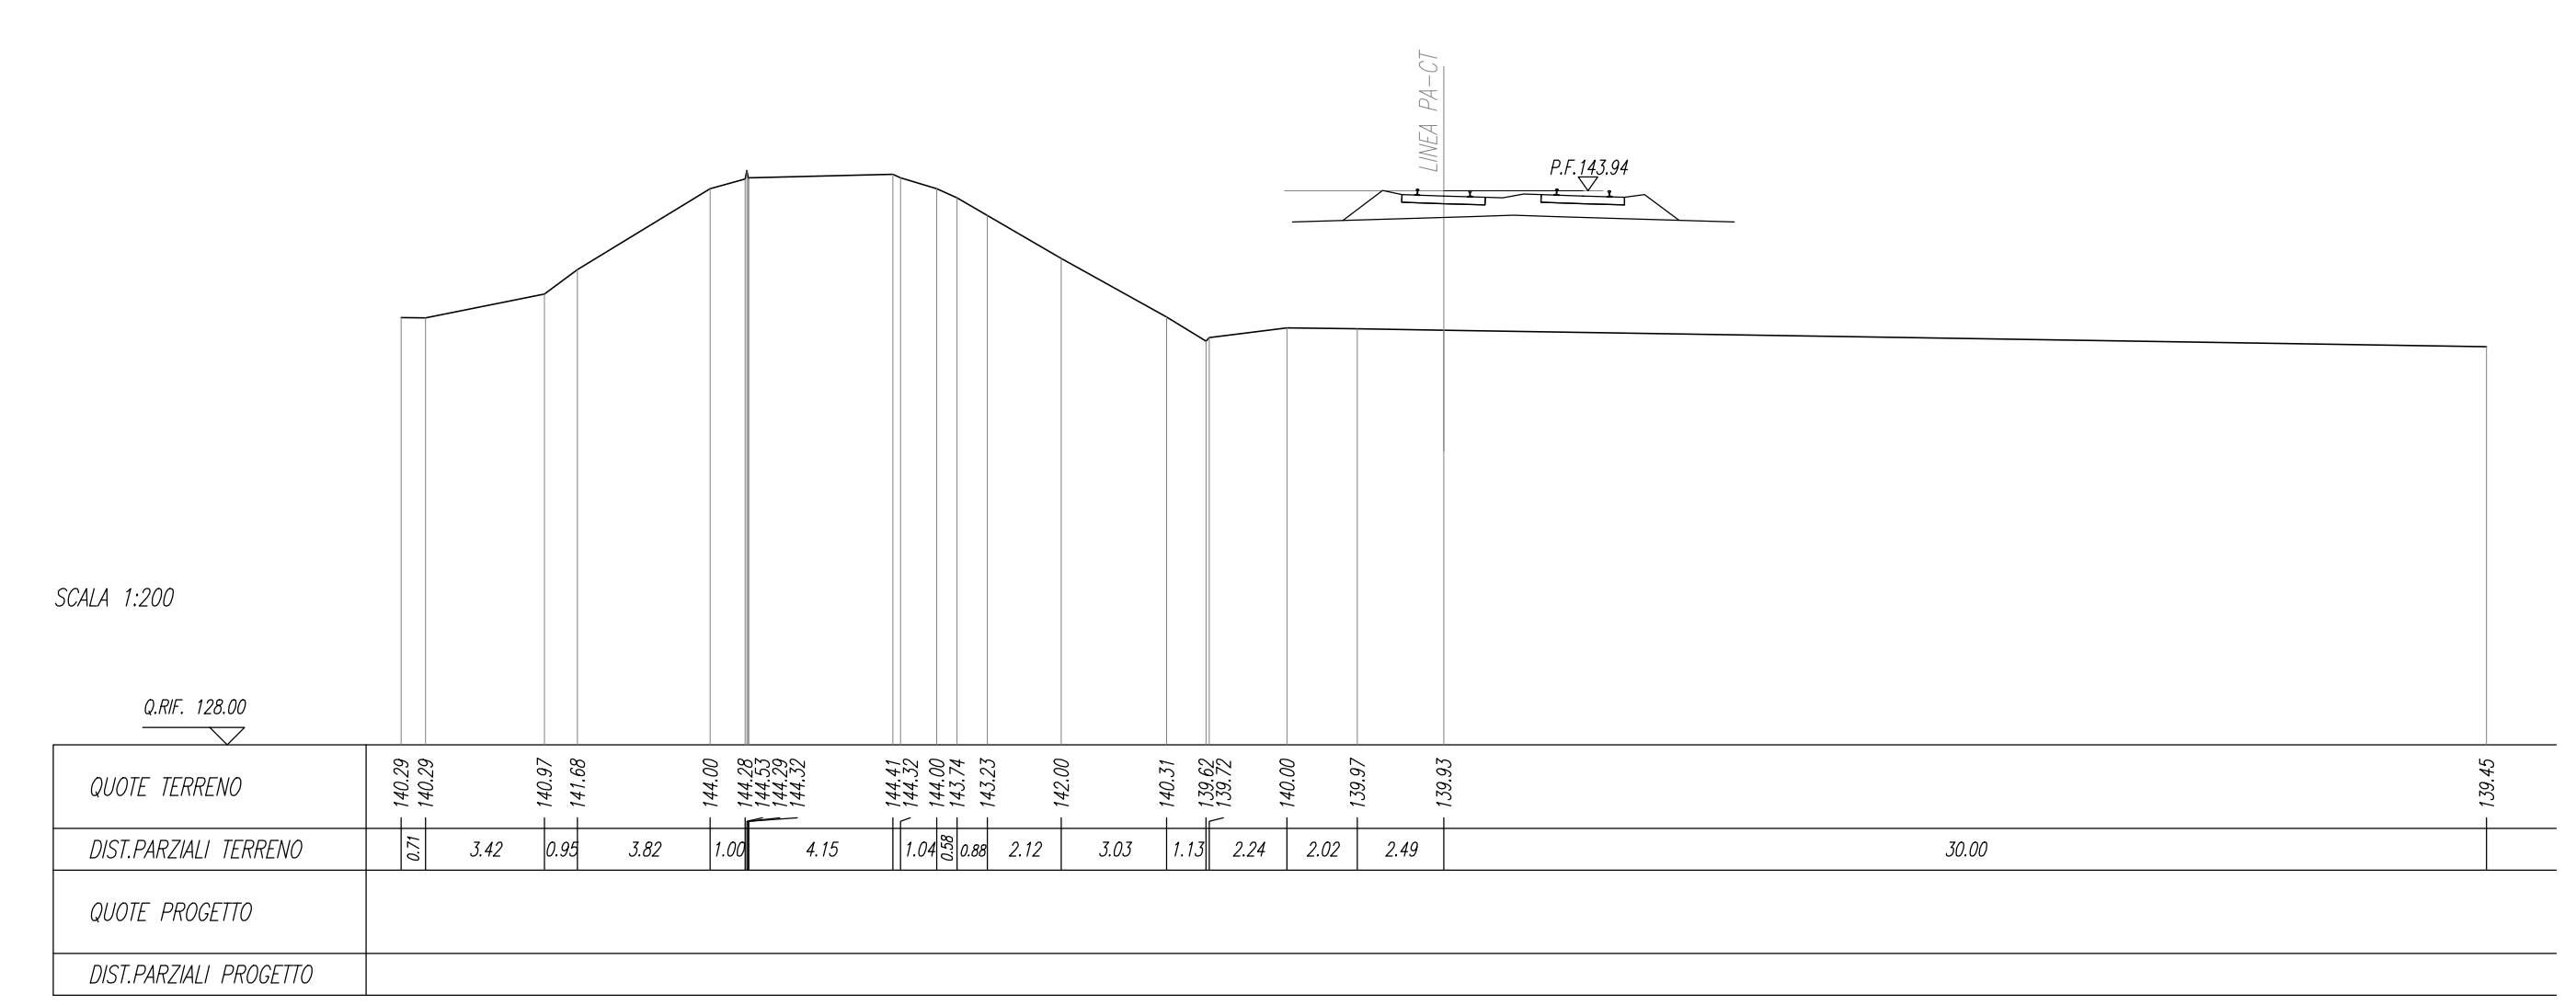



SEZIONE N. : 419  
Q. PROGETTO : 143,24  
DIST. PARZ. : 20+800,00

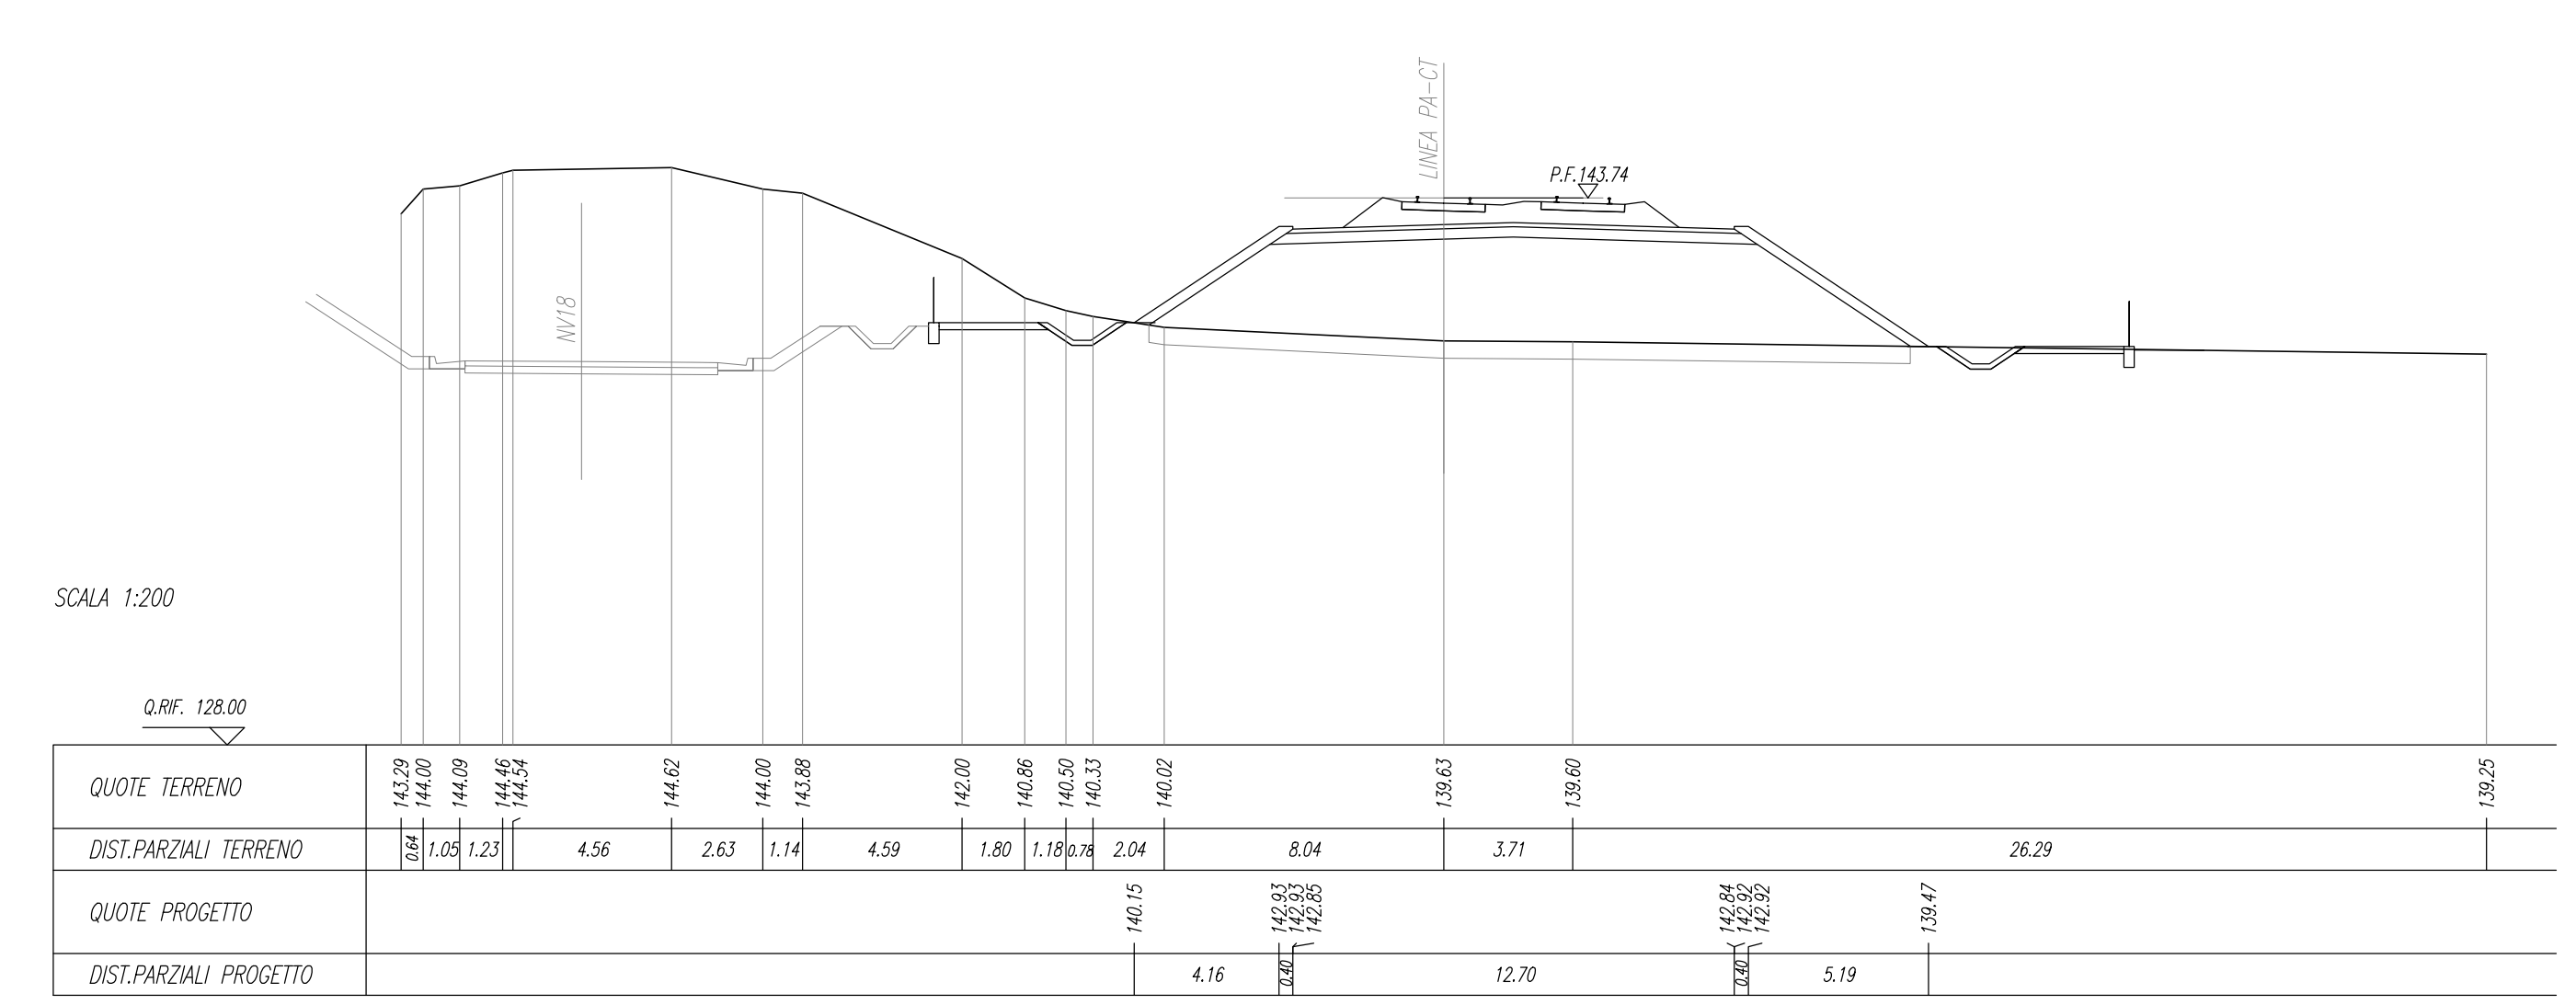

COMMITTENTE:  
**RFI**  
GRUPPO FERROVIE DELLO STATO ITALIANE

PROGETTAZIONE:  
**ITALFERR**  
GRUPPO FERROVIE DELLO STATO ITALIANE

DIRETTRICE FERROVIARIA MESSINA - CATANIA - PALERMO  
NUOVO COLLEGAMENTO PALERMO - CATANIA

U.O. INFRASTRUTTURE SUD  
PROGETTO DEFINITIVO  
TRATTA DITTAINO - CATENANUOVA  
INFRASTRUTTURA FERROVIARIA

Linea  
Sezioni trasversali  
Sezioni trasversali - 48 di 53

SCALA:  
1:200

COMMESSA LOTTO FASE ENTE TIPO DOC. OPERA/DISCIPLINA Progr. REV.  
RS3E 50 D 78 W9 I1F0101 027 A

Table with 7 columns: Rev, Descrizione, Redatto, Data, Verificato, Data, Approvato, Data. Row 1: A, Emersione sezione, [Signature], [Date], [Signature], [Date], [Signature], [Date].

Autorezzato Data  
[Signature]  
[Text]