
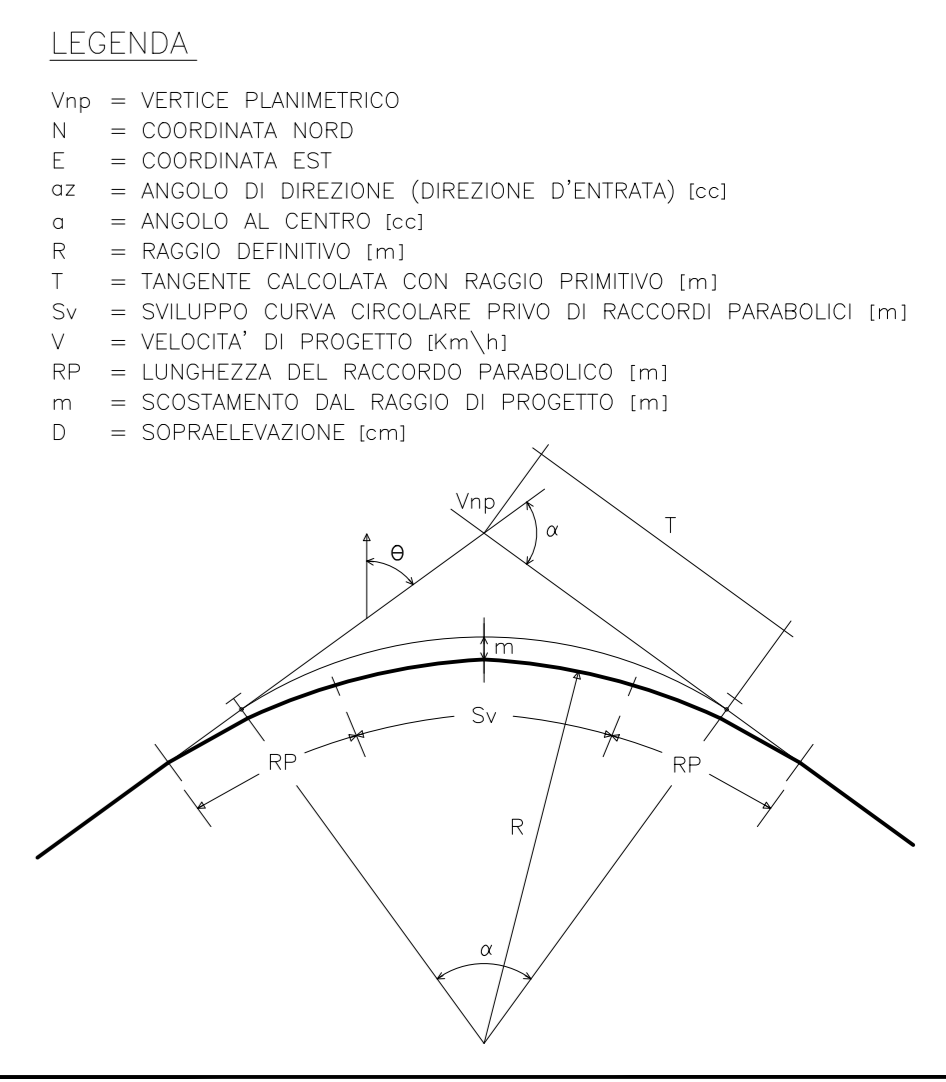
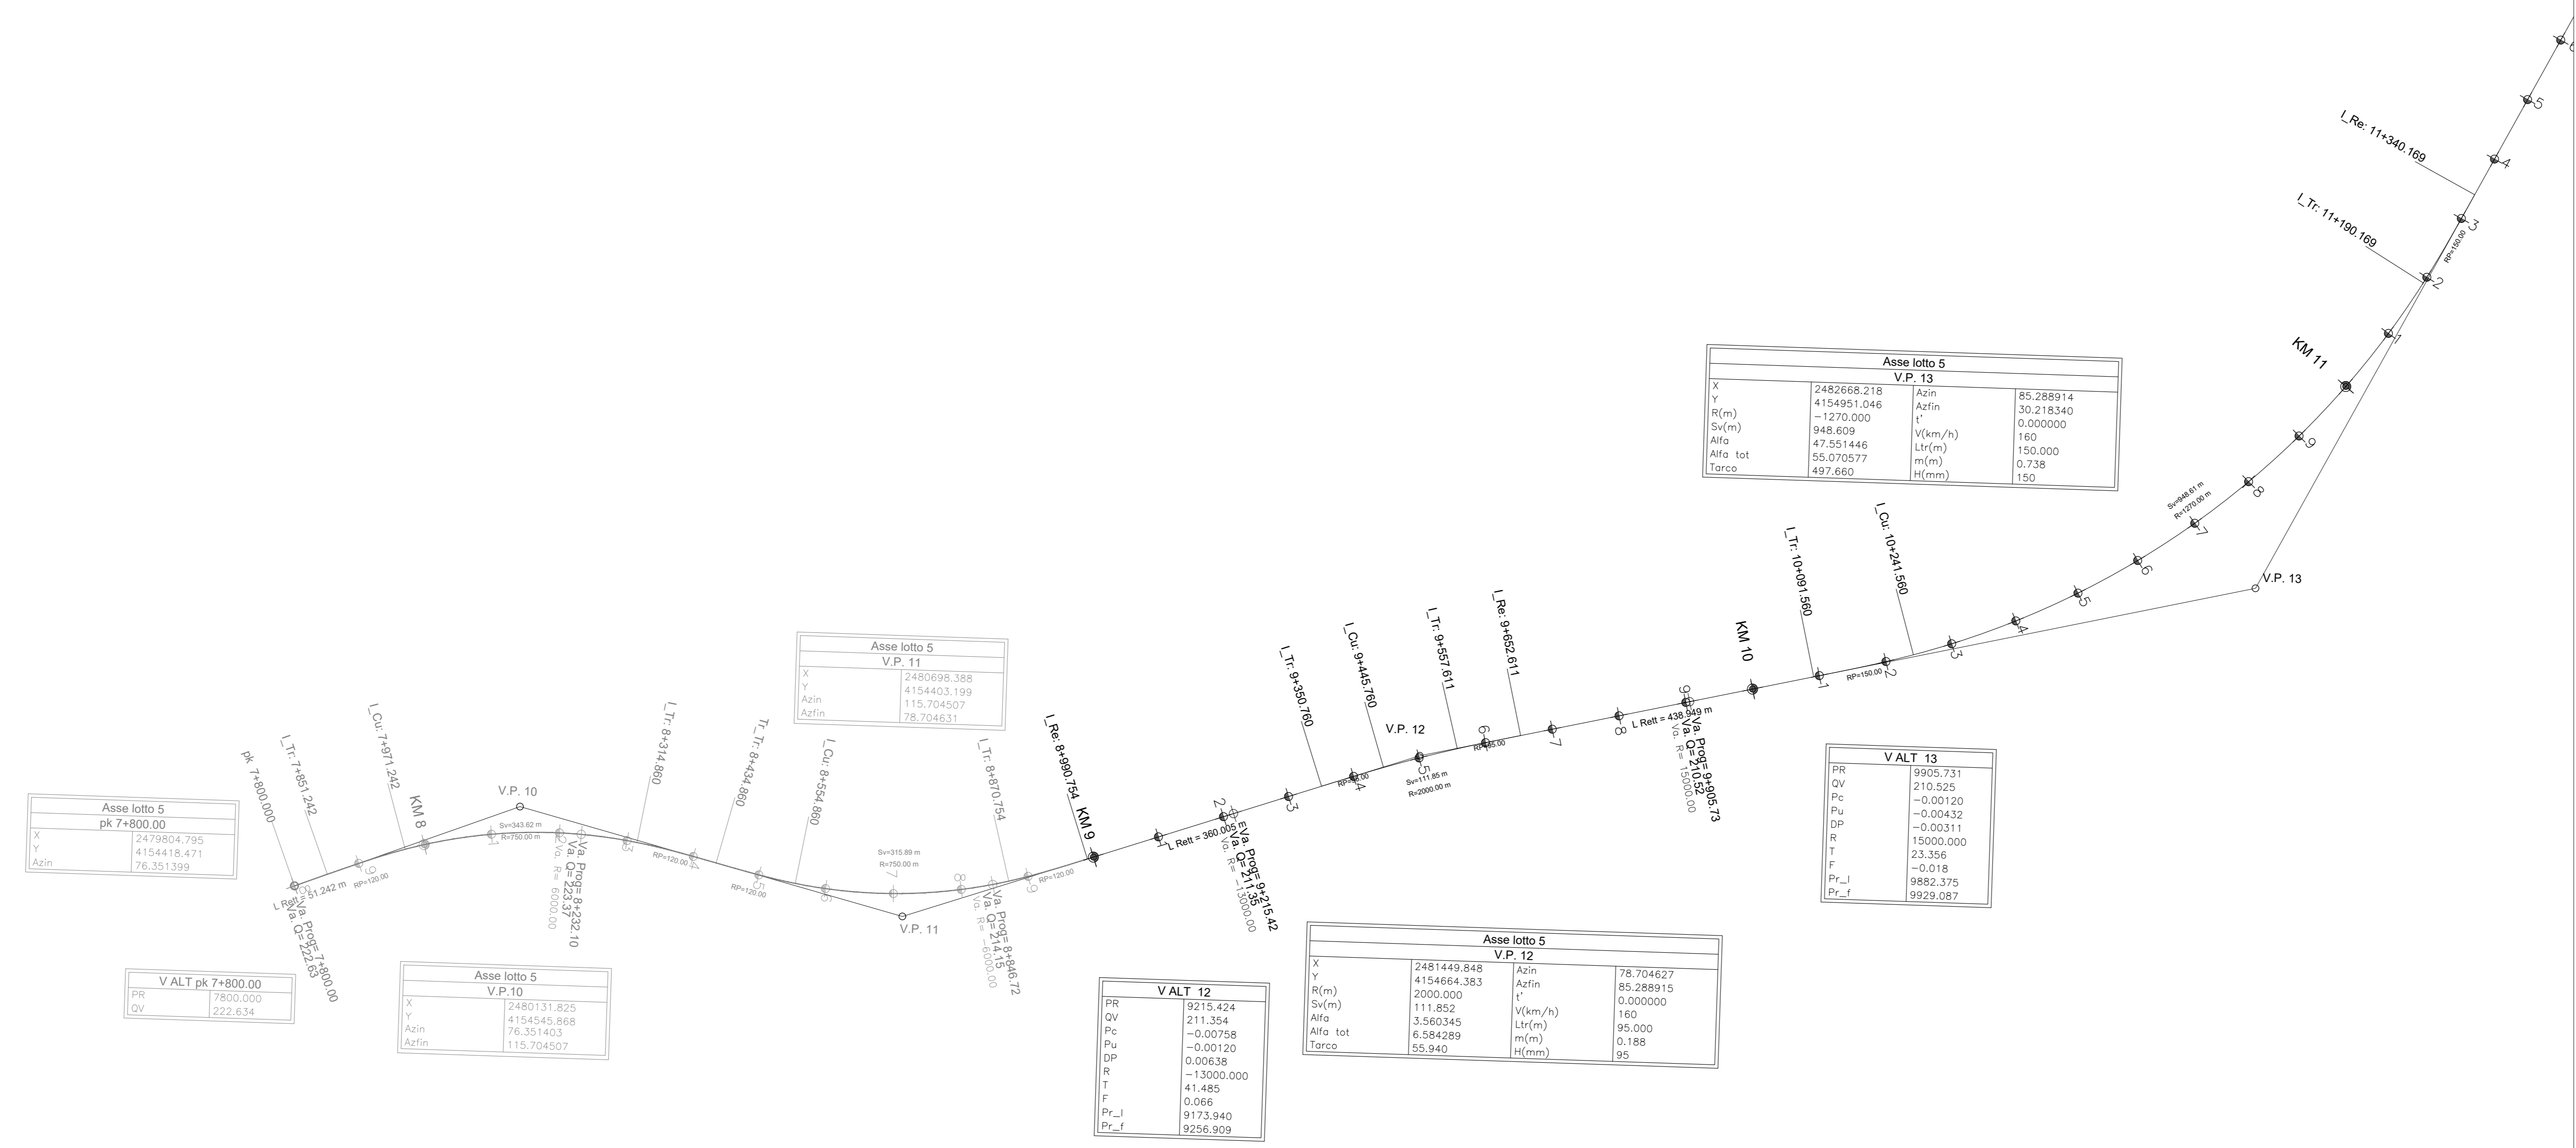


KEYPLAN

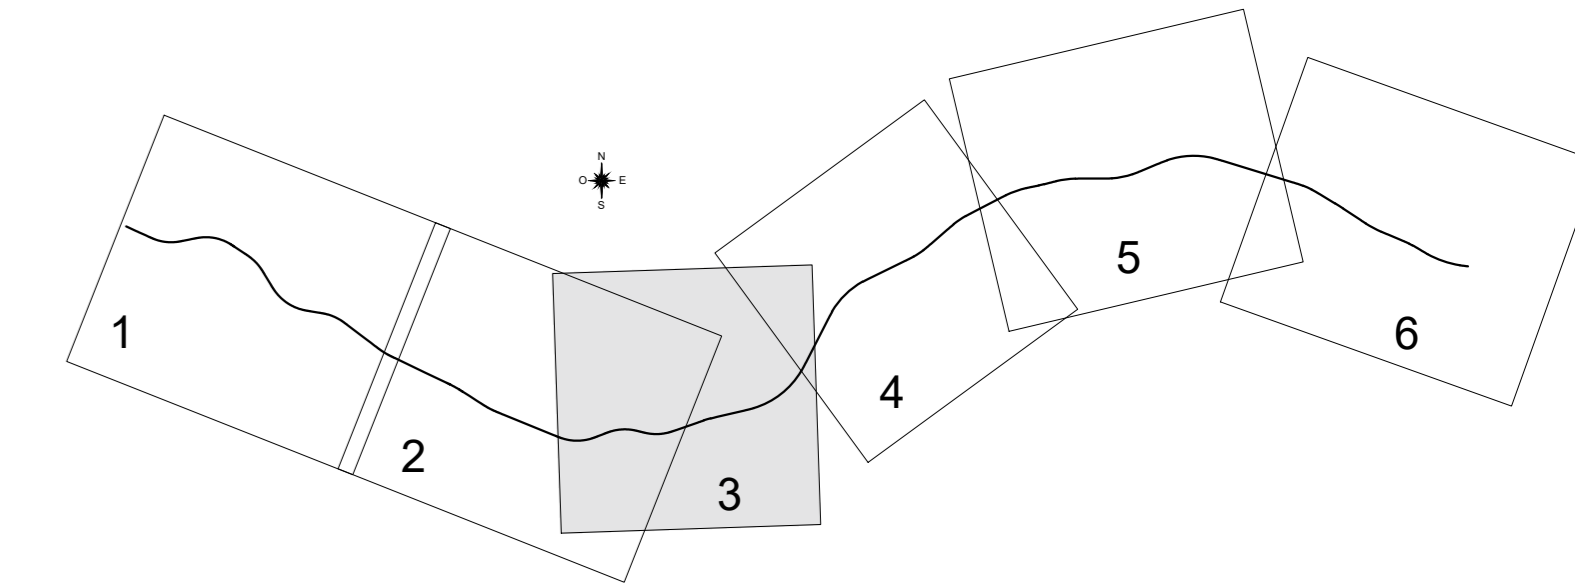

COMMITTENTE: **RFI** RETE FERROVIARIA ITALIANA GRUPPO FERROVIE DELLO STATO ITALIANE

PROGETTAZIONE: **ITALFERR** GRUPPO FERROVIE DELLO STATO ITALIANE

DIRETTRICE FERROVIARIA MESSINA - CATANIA - PALERMO  
 NUOVO COLLEGAMENTO PALERMO - CATANIA

U.O. INFRASTRUTTURE SUD  
 PROGETTO DEFINITIVO  
 TRATTA DITTAINO - CATENANUOVA

IF - INFRASTRUTTURA FERROVIARIA  
 Planimetria di Tracciamento - 3 di 6

SCALA: 1:5000

COMMESSA LOTTO FASE ENTE TIPO DOC OPERA/DISCIPLINA PROGR. REV.  
 R S 3 E 5 0 D 7 8 P 5 I F 0 1 0 8 0 0 1 A

Rev.	Descrizione	Redatto	Data	Verificato	Data	Approvato	Data	Autorizzato Data
A	Emissione esecutiva	C. Di Sesto	06/2019	[Signature]	06/2019	[Signature]	06/2019	06/2019

File: R33150078P5F0108001A.dwg n. Elab.: 406