


h	1,000,00
i	0,72
j	0,15
h	3,868,07
i	14,78

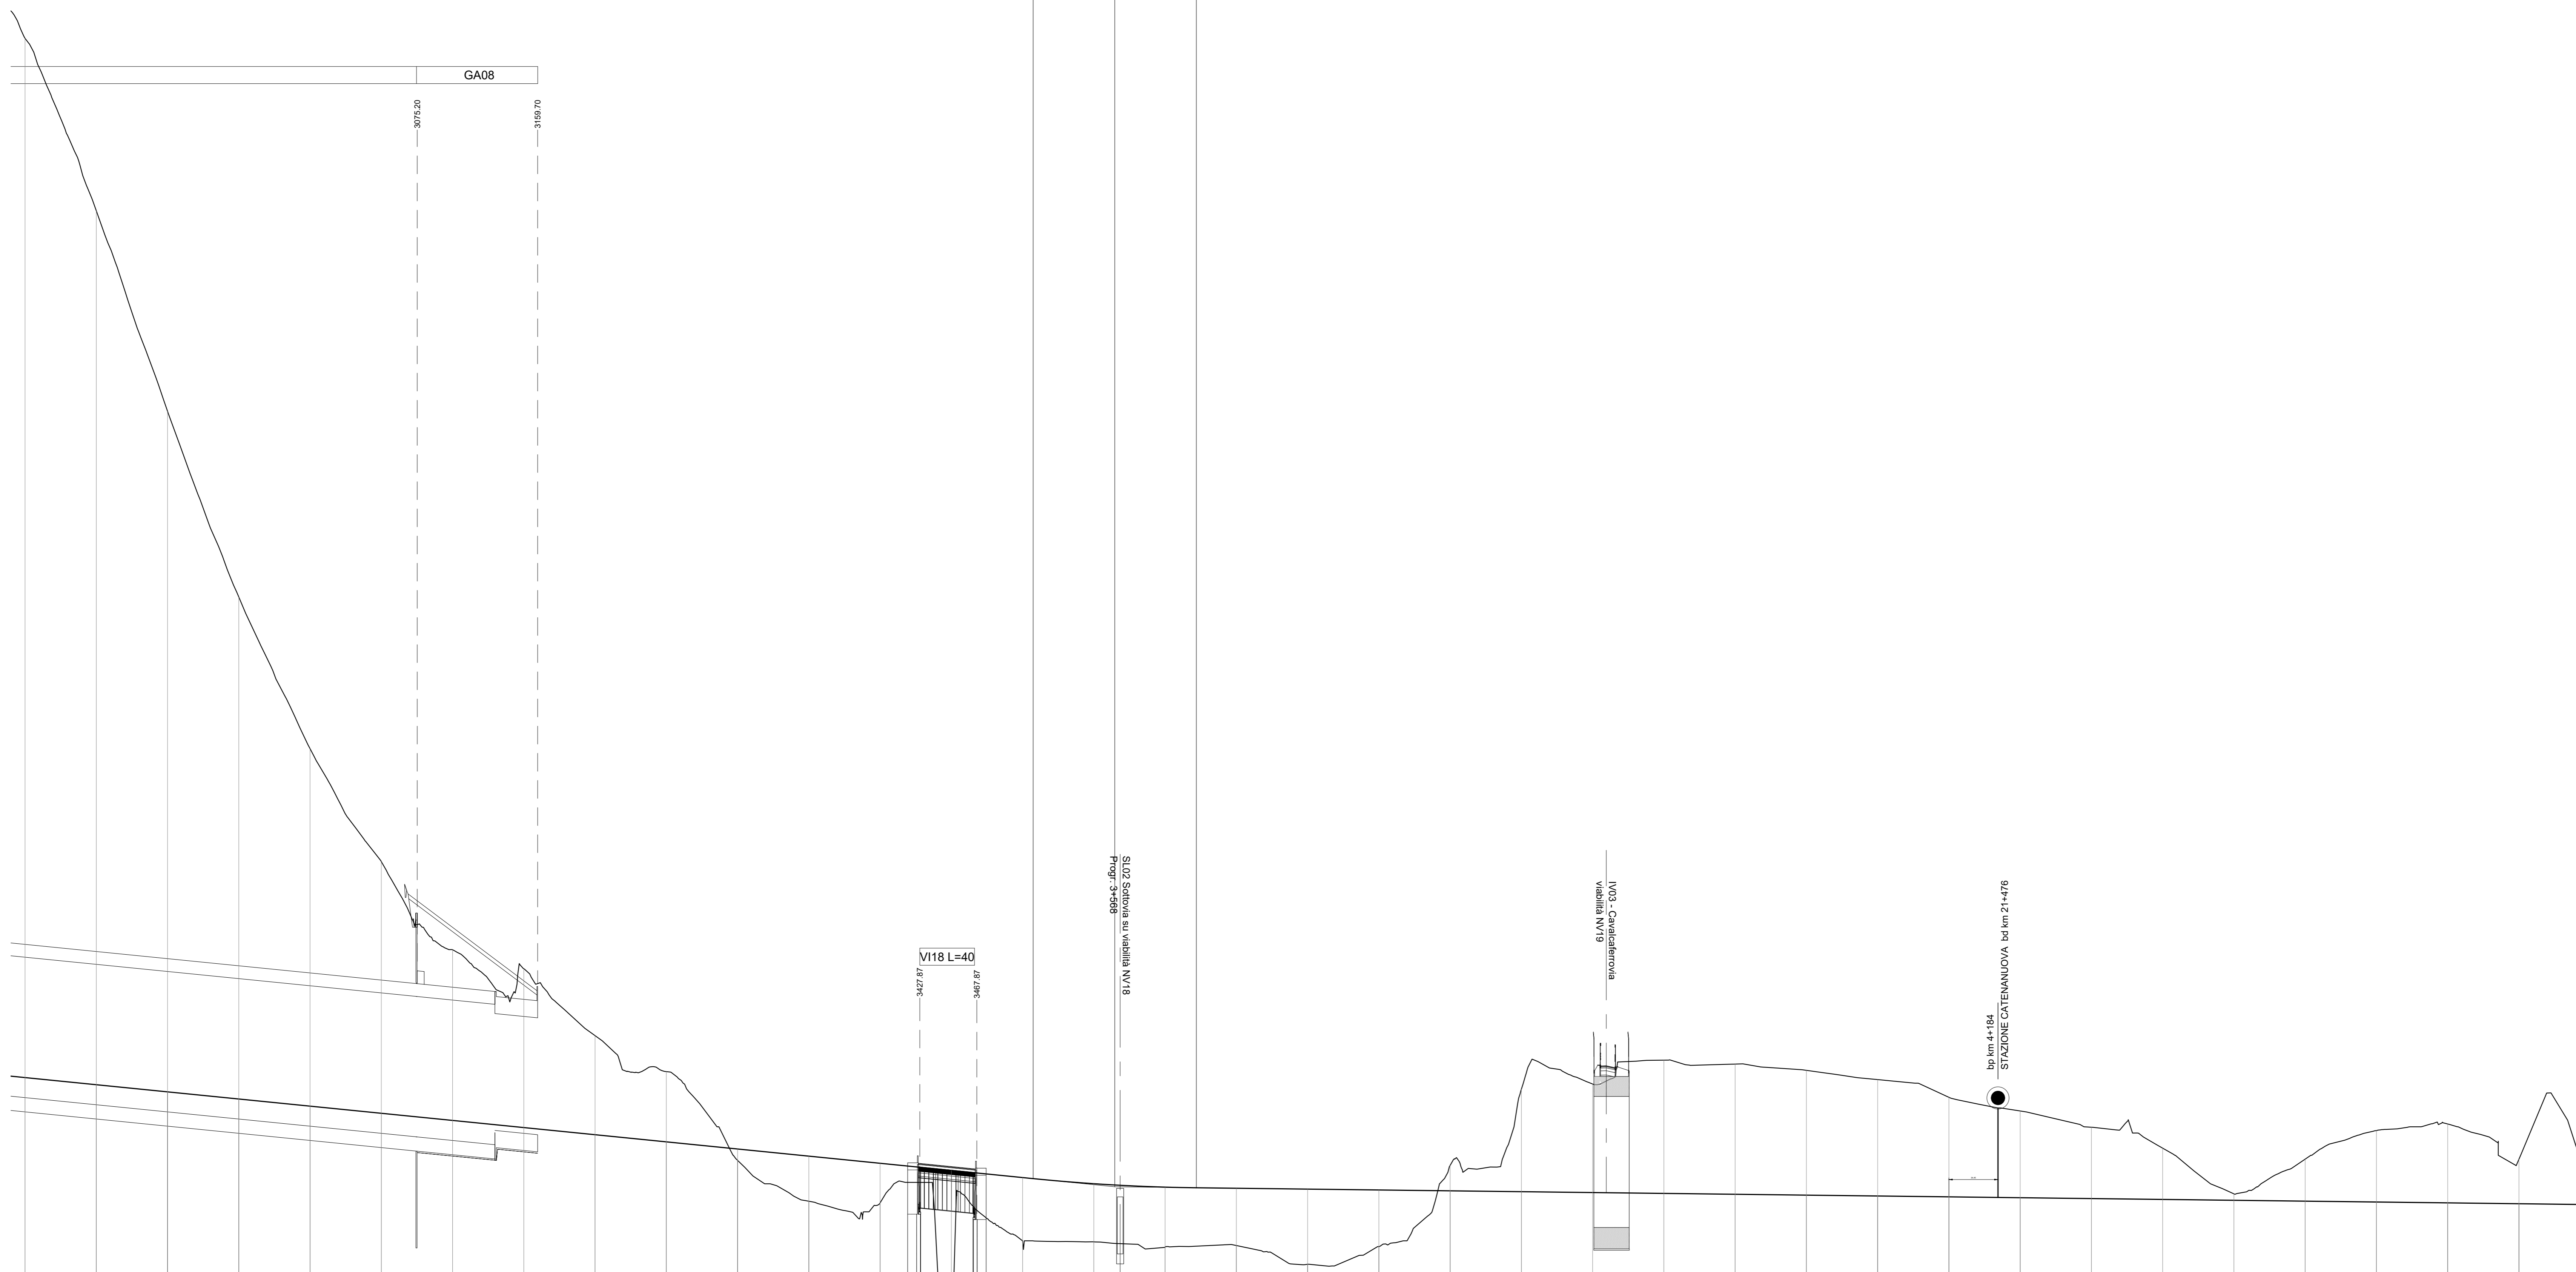

SCALA QUOTE 1:200
SCALA DISTANZE 1:2000

NUMERO SEZIONI	50,00	
DISTANZE PARZIALI	50,00	
DISTANZE PROGRESSIVE	17,45	224,36	14,800,00	50,00	14,850,00	50,00	14,900,00	50,00	14,950,00	50,00	15,000,00	50,00	15,050,00	50,00	15,100,00	50,00	15,150,00	50,00	15,200,00	50,00	15,250,00	50,00	15,300,00	50,00	15,350,00	50,00	15,400,00	50,00	15,450,00	50,00	15,500,00	50,00	15,550,00	50,00	15,600,00	50,00	15,650,00	50,00	15,700,00	50,00	15,750,00	50,00	15,800,00	50,00	15,850,00	50,00	15,900,00	50,00	15,950,00	50,00	16,000,00	50,00	16,050,00	50,00	16,100,00	50,00	16,150,00	50,00	16,200,00	50,00	16,250,00	50,00	16,300,00	50,00	16,350,00	50,00	16,400,00	50,00	16,450,00	50,00	16,500,00	50,00	16,550,00	50,00	16,600,00	50,00	16,650,00	50,00	16,700,00	50,00	16,750,00	50,00	16,800,00	50,00	16,850,00	50,00	16,900,00	50,00	16,950,00	50,00	17,000,00	50,00	17,050,00	50,00	17,100,00	50,00	17,150,00	50,00	17,200,00	50,00	17,250,00	50,00	17,300,00	50,00	17,350,00	50,00	17,400,00	50,00	17,450,00	50,00	17,500,00	50,00	17,550,00	50,00	17,600,00	50,00	17,650,00	50,00	17,700,00	50,00	17,750,00	50,00	17,800,00	50,00	17,850,00	50,00	17,900,00	50,00	17,950,00	50,00	18,000,00	50,00	18,050,00	50,00	18,100,00	50,00	18,150,00	50,00	18,200,00	50,00	18,250,00	50,00	18,300,00	50,00	18,350,00	50,00	18,400,00	50,00	18,450,00	50,00	18,500,00	50,00	18,550,00	50,00	18,600,00	50,00	18,650,00	50,00	18,700,00	50,00	18,750,00	50,00	18,800,00	50,00	18,850,00	50,00	18,900,00	50,00	18,950,00	50,00	19,000,00	50,00	19,050,00	50,00	19,100,00	50,00	19,150,00	50,00	19,200,00	50,00	19,250,00	50,00	19,300,00	50,00	19,350,00	50,00	19,400,00	50,00	19,450,00	50,00	19,500,00	50,00	19,550,00	50,00	19,600,00	50,00	19,650,00	50,00	19,700,00	50,00	19,750,00	50,00	19,800,00	50,00	19,850,00	50,00	19,900,00	50,00	19,950,00	50,00	20,000,00
QUOTE TERRENO	151,45	224,36	14,800,00	150,00	14,850,00	150,00	14,900,00	149,55	14,950,00	149,10	15,000,00	148,65	15,050,00	148,20	15,100,00	147,75	15,150,00	147,30	15,200,00	146,85	15,250,00	146,40	15,300,00	145,95	15,350,00	145,50	15,400,00	145,05	15,450,00	144,60	15,500,00	144,15	15,550,00	143,70	15,600,00	143,25	15,650,00	142,80	15,700,00	142,35	15,750,00	141,90	15,800,00	141,45	15,850,00	141,00	15,900,00	140,55	15,950,00	140,10	16,000,00	139,65	16,050,00	139,20	16,100,00	138,75	16,150,00	138,30	16,200,00	137,85	16,250,00	137,40	16,300,00	136,95	16,350,00	136,50	16,400,00	136,05	16,450,00	135,60	16,500,00	135,15	16,550,00	134,70	16,600,00	134,25	16,650,00	133,80	16,700,00	133,35	16,750,00	132,90	16,800,00	132,45	16,850,00	132,00	16,900,00	131,55	16,950,00	131,10	17,000,00	130,65	17,050,00	130,20	17,100,00	129,75	17,150,00	129,30	17,200,00	128,85	17,250,00	128,40	17,300,00	127,95	17,350,00	127,50	17,400,00	127,05	17,450,00	126,60	17,500,00	126,15	17,550,00	125,70	17,600,00	125,25	17,650,00	124,80	17,700,00	124,35	17,750,00	123,90	17,800,00	123,45	17,850,00	123,00	17,900,00	122,55	17,950,00	122,10	18,000,00	121,65	18,050,00	121,20	18,100,00	120,75	18,150,00	120,30	18,200,00	119,85	18,250,00	119,40	18,300,00	118,95	18,350,00	118,50	18,400,00	118,05	18,450,00	117,60	18,500,00	117,15	18,550,00	116,70	18,600,00	116,25	18,650,00	115,80	18,700,00	115,35	18,750,00	114,90	18,800,00	114,45	18,850,00	114,00	18,900,00	113,55	18,950,00	113,10	19,000,00	112,65	19,050,00	112,20	19,100,00	111,75	19,150,00	111,30	19,200,00	110,85	19,250,00	110,40	19,300,00	109,95	19,350,00	109,50	19,400,00	109,05	19,450,00	108,60	19,500,00	108,15	19,550,00	107,70	19,600,00	107,25	19,650,00	106,80	19,700,00	106,35	19,750,00	105,90	19,800,00	105,45	19,850,00	105,00	19,900,00	104,55	19,950,00	104,10	20,000,00
QUOTE PROGETTO	151,45	224,36	14,800,00	150,00	14,850,00	150,00	14,900,00	149,55	14,950,00	149,10	15,000,00	148,65	15,050,00	148,20	15,100,00	147,75	15,150,00	147,30	15,200,00	146,85	15,250,00	146,40	15,300,00	145,95	15,350,00	145,50	15,400,00	145,05	15,450,00	144,60	15,500,00	144,15	15,550,00	143,70	15,600,00	143,25	15,650,00	142,80	15,700,00	142,35	15,750,00	141,90	15,800,00	141,45	15,850,00	141,00	15,900,00	140,55	15,950,00	140,10	16,000,00	139,65	16,050,00	139,20	16,100,00	138,75	16,150,00	138,30	16,200,00	137,85	16,250,00	137,40	16,300,00	136,95	16,350,00	136,50	16,400,00	136,05	16,450,00	135,60	16,500,00	135,15	16,550,00	134,70	16,600,00	134,25	16,650,00	133,80	16,700,00	133,35	16,750,00	132,90	16,800,00	132,45	16,850,00	132,00	16,900,00	131,55	16,950,00	131,10	17,000,00	130,65	17,050,00	130,20	17,100,00	129,75	17,150,00	129,30	17,200,00	128,85	17,250,00	128,40	17,300,00	127,95	17,350,00	127,50	17,400,00	127,05	17,450,00	126,60	17,500,00	126,15	17,550,00	125,70	17,600,00	125,25	17,650,00	124,80	17,700,00	124,35	17,750,00	123,90	17,800,00	123,45	17,850,00	123,00	17,900,00	122,55	17,950,00	122,10	18,000,00	121,65	18,050,00	121,20	18,100,00	120,75	18,150,00	120,30	18,200,00	119,85	18,250,00	119,40	18,300,00	118,95	18,350,00	118,50	18,400,00	118,05	18,450,00	117,60	18,500,00	117,15	18,550,00	116,70	18,600,00	116,25	18,650,00	115,80	18,700,00	115,35	18,750,00	114,90	18,800,00	114,45	18,850,00	114,00	18,900,00	113,55	18,950,00	113,10	19,000,00	112,65	19,050,00	112,20	19,100,00	111,75	19,150,00	111,30	19,200,00	110,85	19,250,00	110,40	19,300,00	109,95	19,350,00	109,50	19,400,00	109,05	19,450,00	108,60	19,500,00	108,15	19,550,00	107,70	19,600,00	107,25	19,650,00	106,80	19,700,00	106,35	19,750,00	105,90	19,800,00	105,45	19,850,00	105,00	19,900,00	104,55	19,950,00	104,10	20,000,00
QUOTE PF ATTUALE	-	
ETOMETRICHE	-	
ANDAMENTO PLANIMETRICO E VELOCITA' DI PROGETTO	-	

COMMITTENTE:

PROGETTAZIONE:

DIRETTRICE FERROVIARIA MESSINA - CATANIA - PALERMO
NUOVO COLLEGAMENTO PALERMO - CATANIA

U.O. INFRASTRUTTURE SUD
PROGETTO DEFINITIVO
TRATTA DITTAINO - CATENANUOVA

IF - INFRASTRUTTURA FERROVIARIA
Profilo longitudinale - variante km 190+909 linea storica
Tavola 3 di 4

SCALA: 1:2000/200

COMMESSA LOTTO FASE ENTE TIPO DOC. OPERA/DISCIPLINA PROGR. REV.

RS3E 50 D 78 F6 IF0201 003 A

Rev.	Descrizione	Redatto	Data	Verificato	Data	Approvato	Data	Autorizzato	Data
A	Emissione esecutiva	C. Di Sera	2014	G. Tappi	2014	F. Spagnolo	2014	G. Tappi	2014

File: RS3E50D78F6IF0201003A.dwg n. Elab.: 415