



SPAZZI F. FONTORE	3,00 m
SPAZZI F. FONTORE	3,00 m
SPAZZI F. FONTORE	3,00 m
SPAZZI COMPRESI	4,42 m

SEZIONE N. : 1
Q. PROGETTO : 260.67
DIST.PROG. : 0+030.00

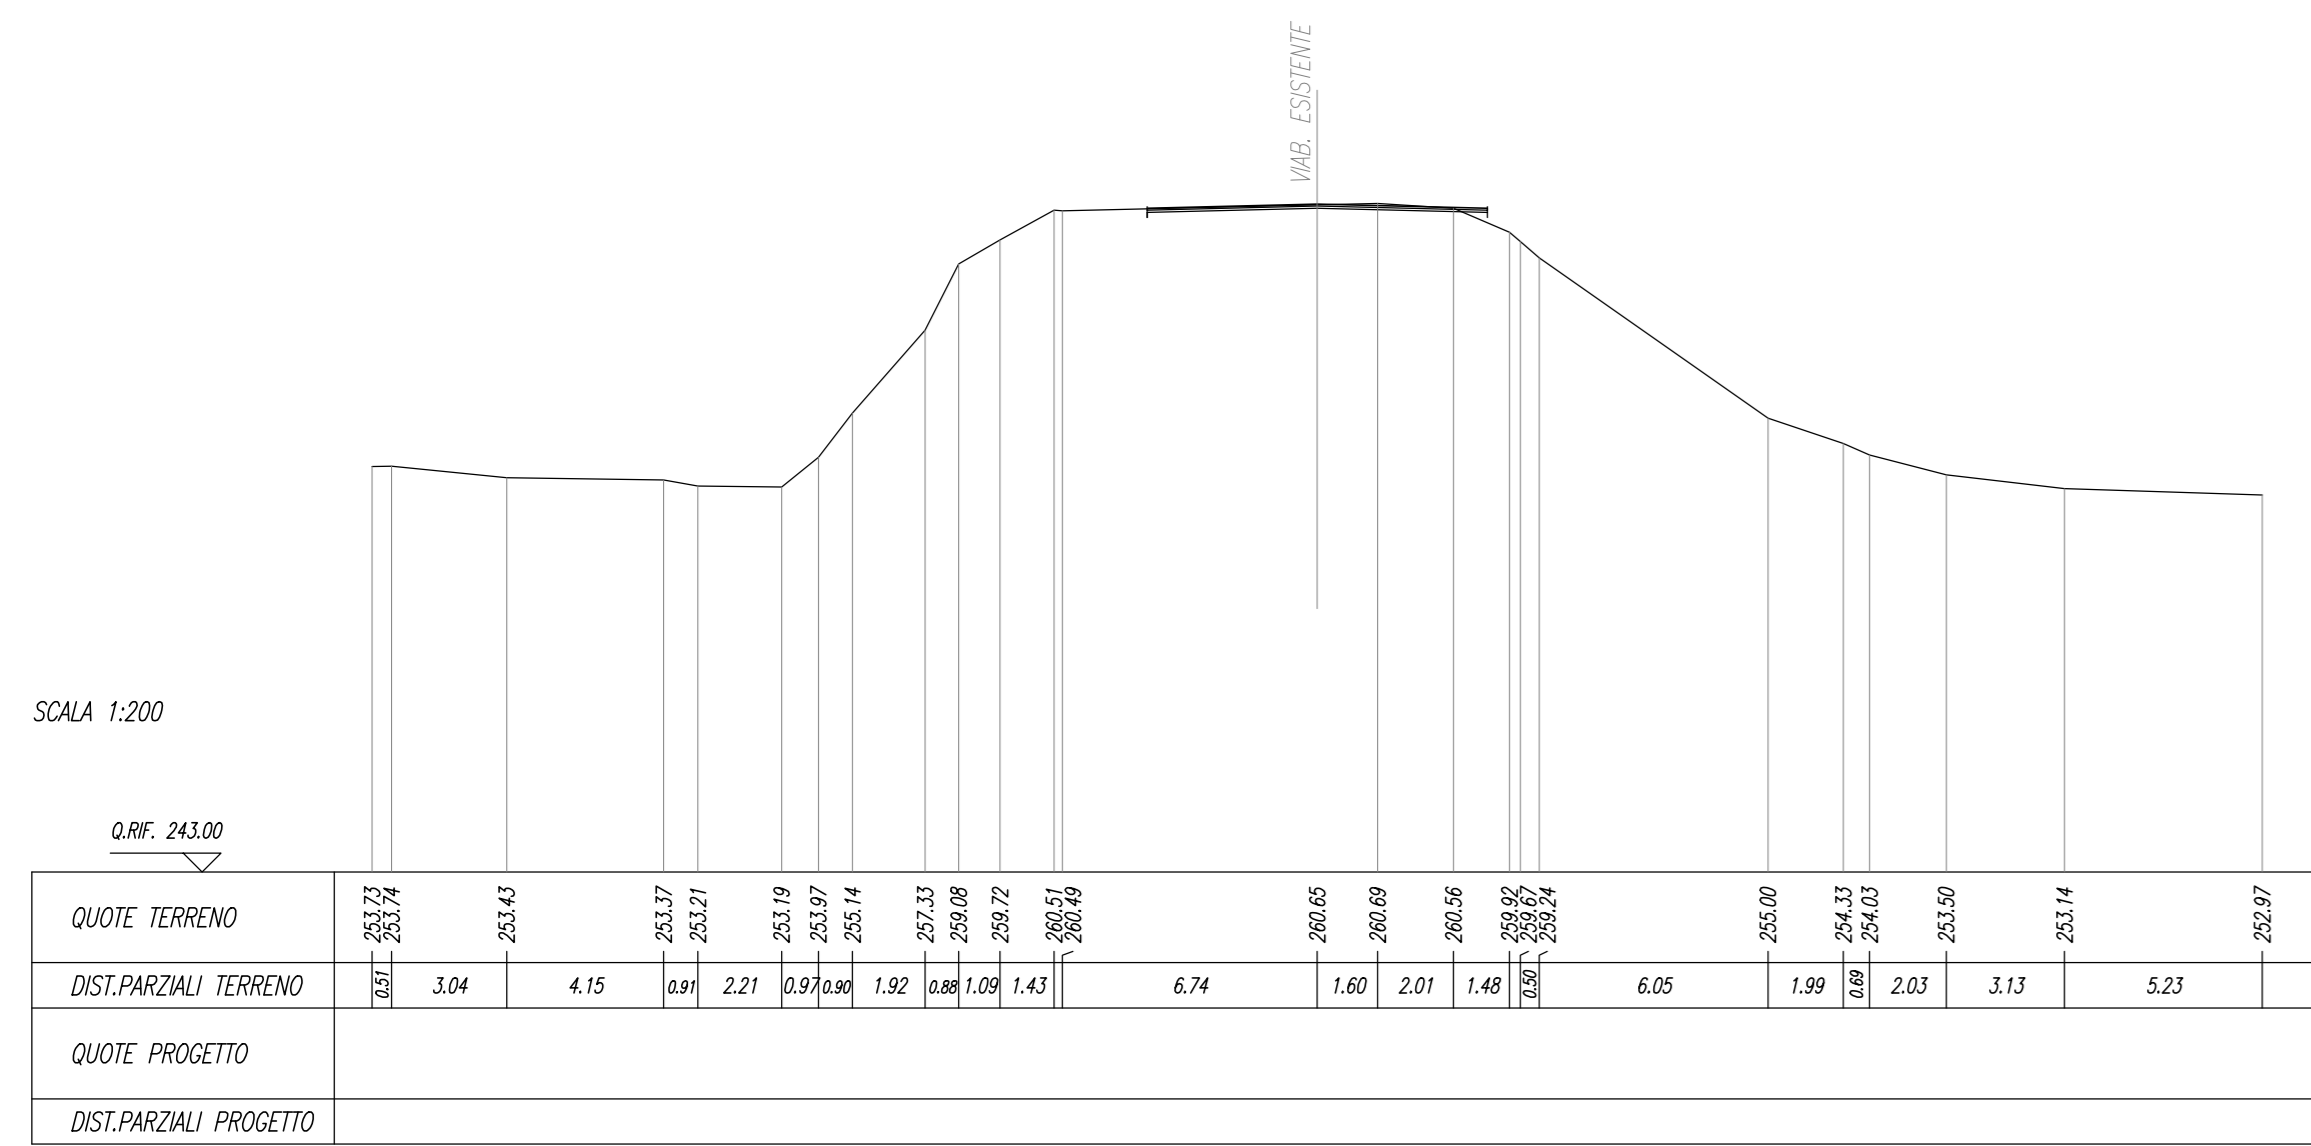


SPAZZI F. FONTORE	3,00 m
SPAZZI F. FONTORE	3,00 m
SPAZZI F. FONTORE	3,00 m
SPAZZI COMPRESI	4,42 m

SEZIONE N. : 2
Q. PROGETTO : 260.78
DIST.PROG. : 0+035.00

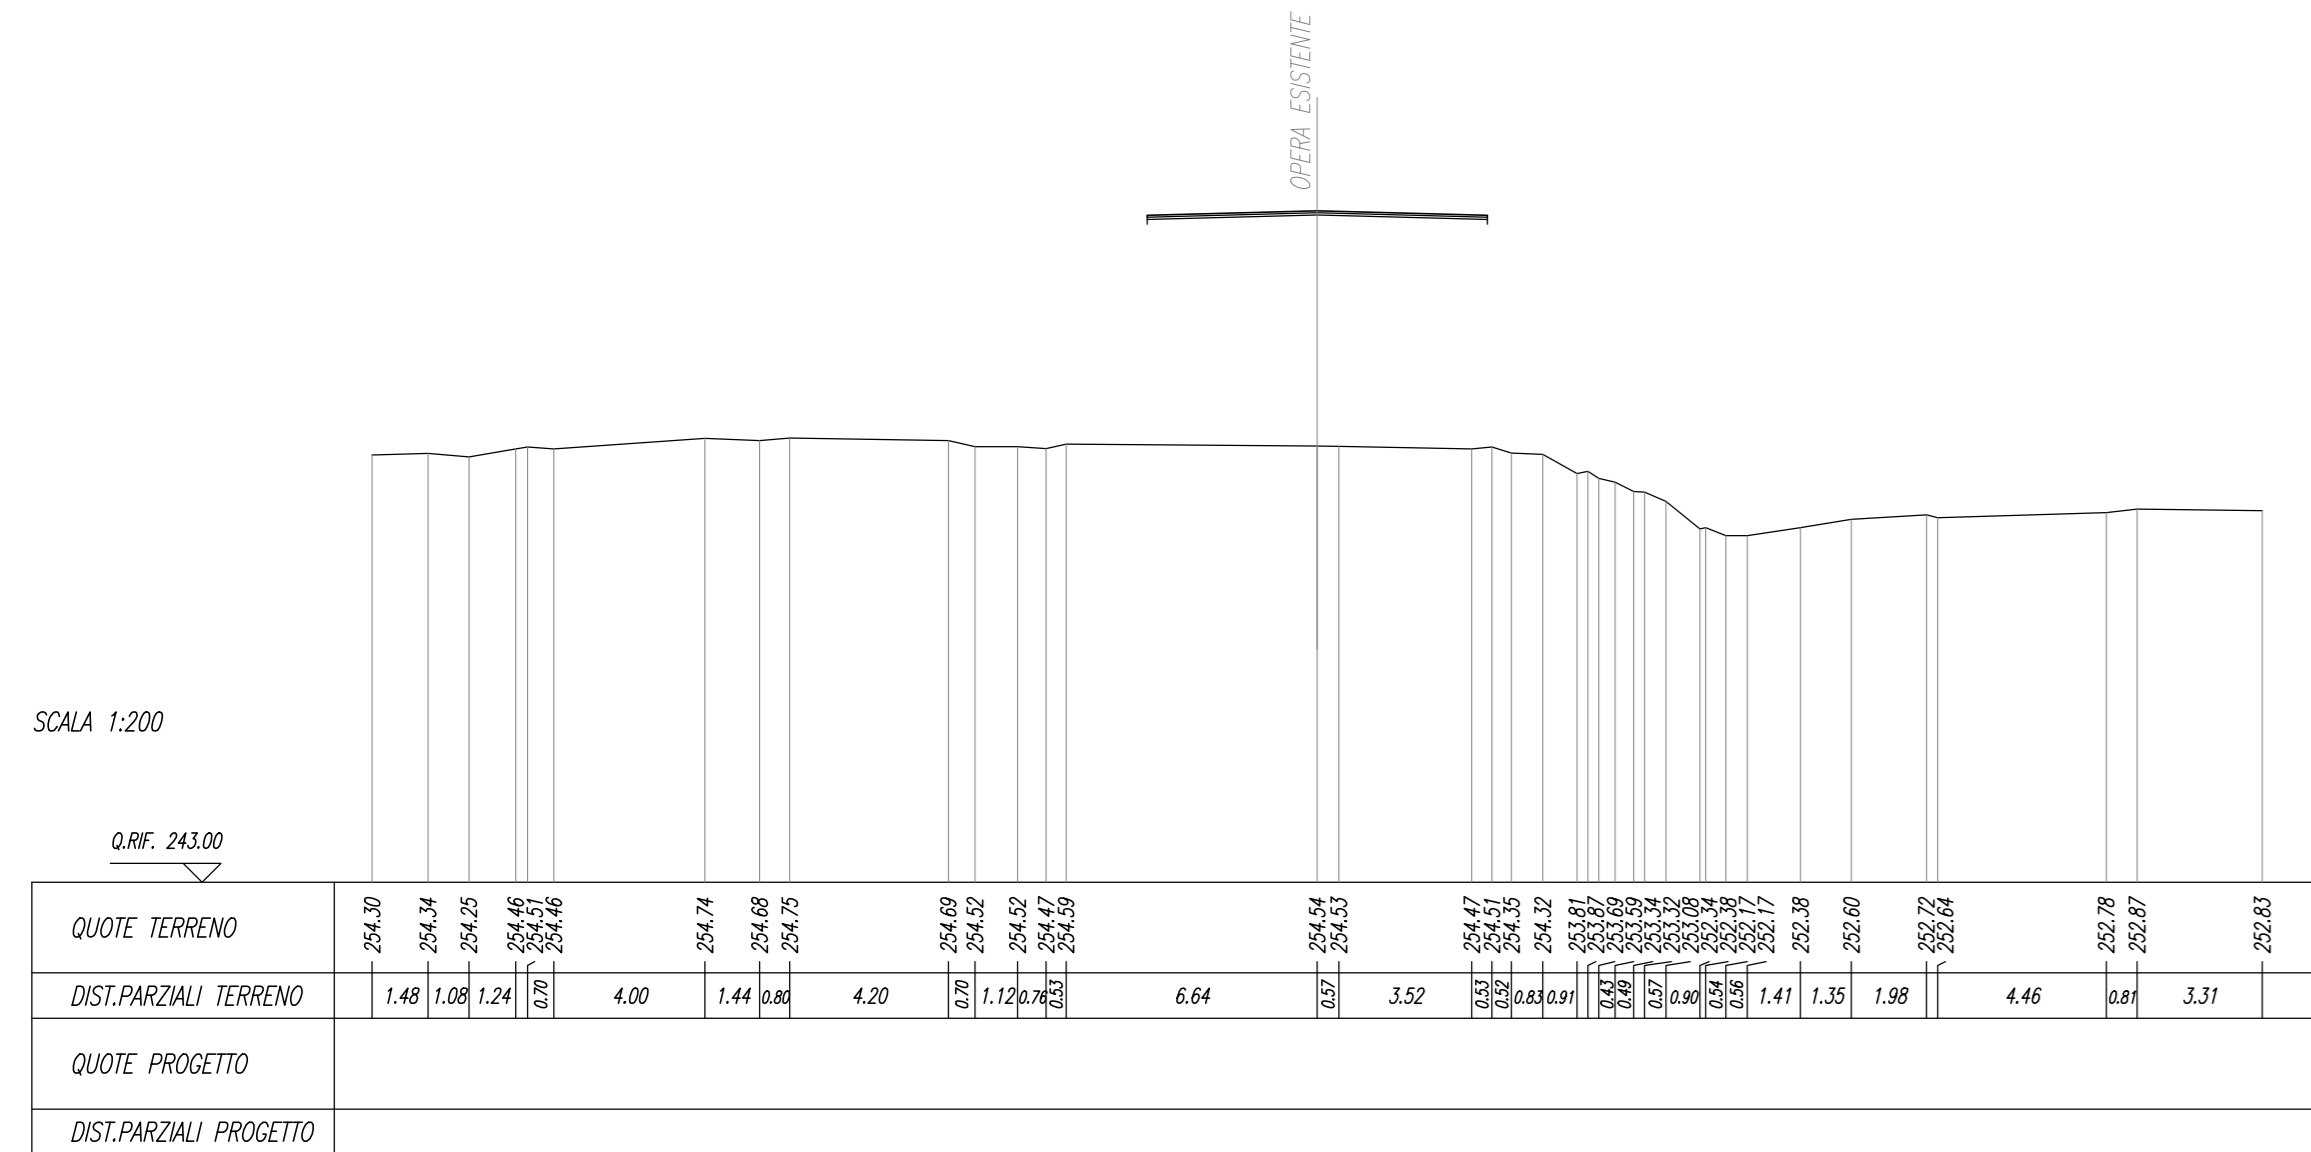


SPAZZI F. FONTORE	12,22 m
SPAZZI F. FONTORE	7,22 m
SPAZZI F. FONTORE	7,22 m
SPAZZI COMPRESI	7,22 m

SEZIONE N. : 5
Q. PROGETTO : 258.71
DIST.PROG. : 0+100.00

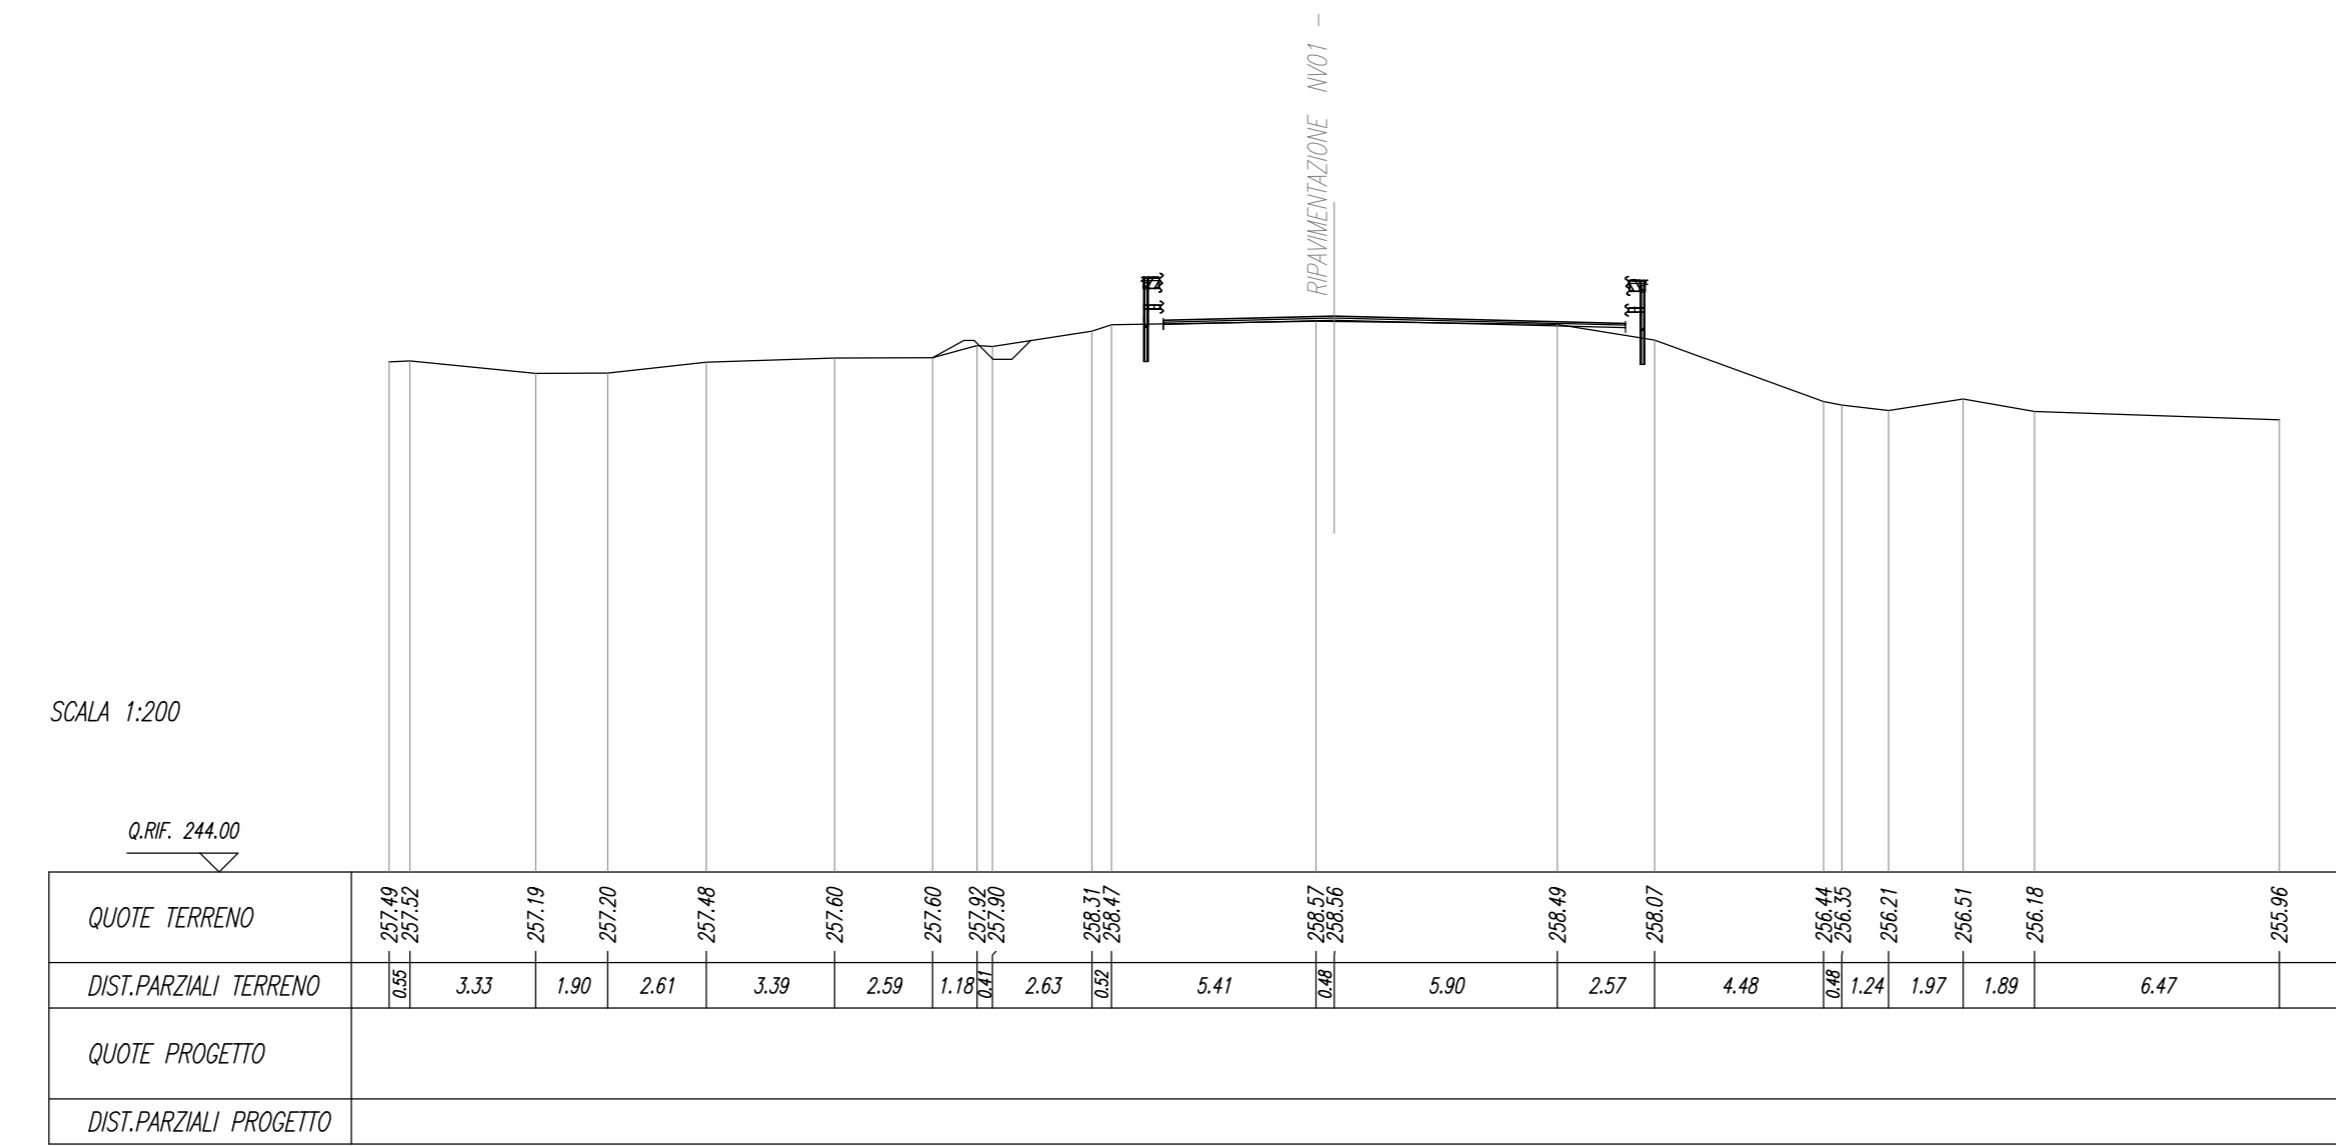


SPAZZI F. FONTORE	9,74 m
SPAZZI F. FONTORE	2,74 m
SPAZZI F. FONTORE	2,74 m
SPAZZI COMPRESI	2,74 m

SEZIONE N. : 6
Q. PROGETTO : 258.48
DIST.PROG. : 0+121.67

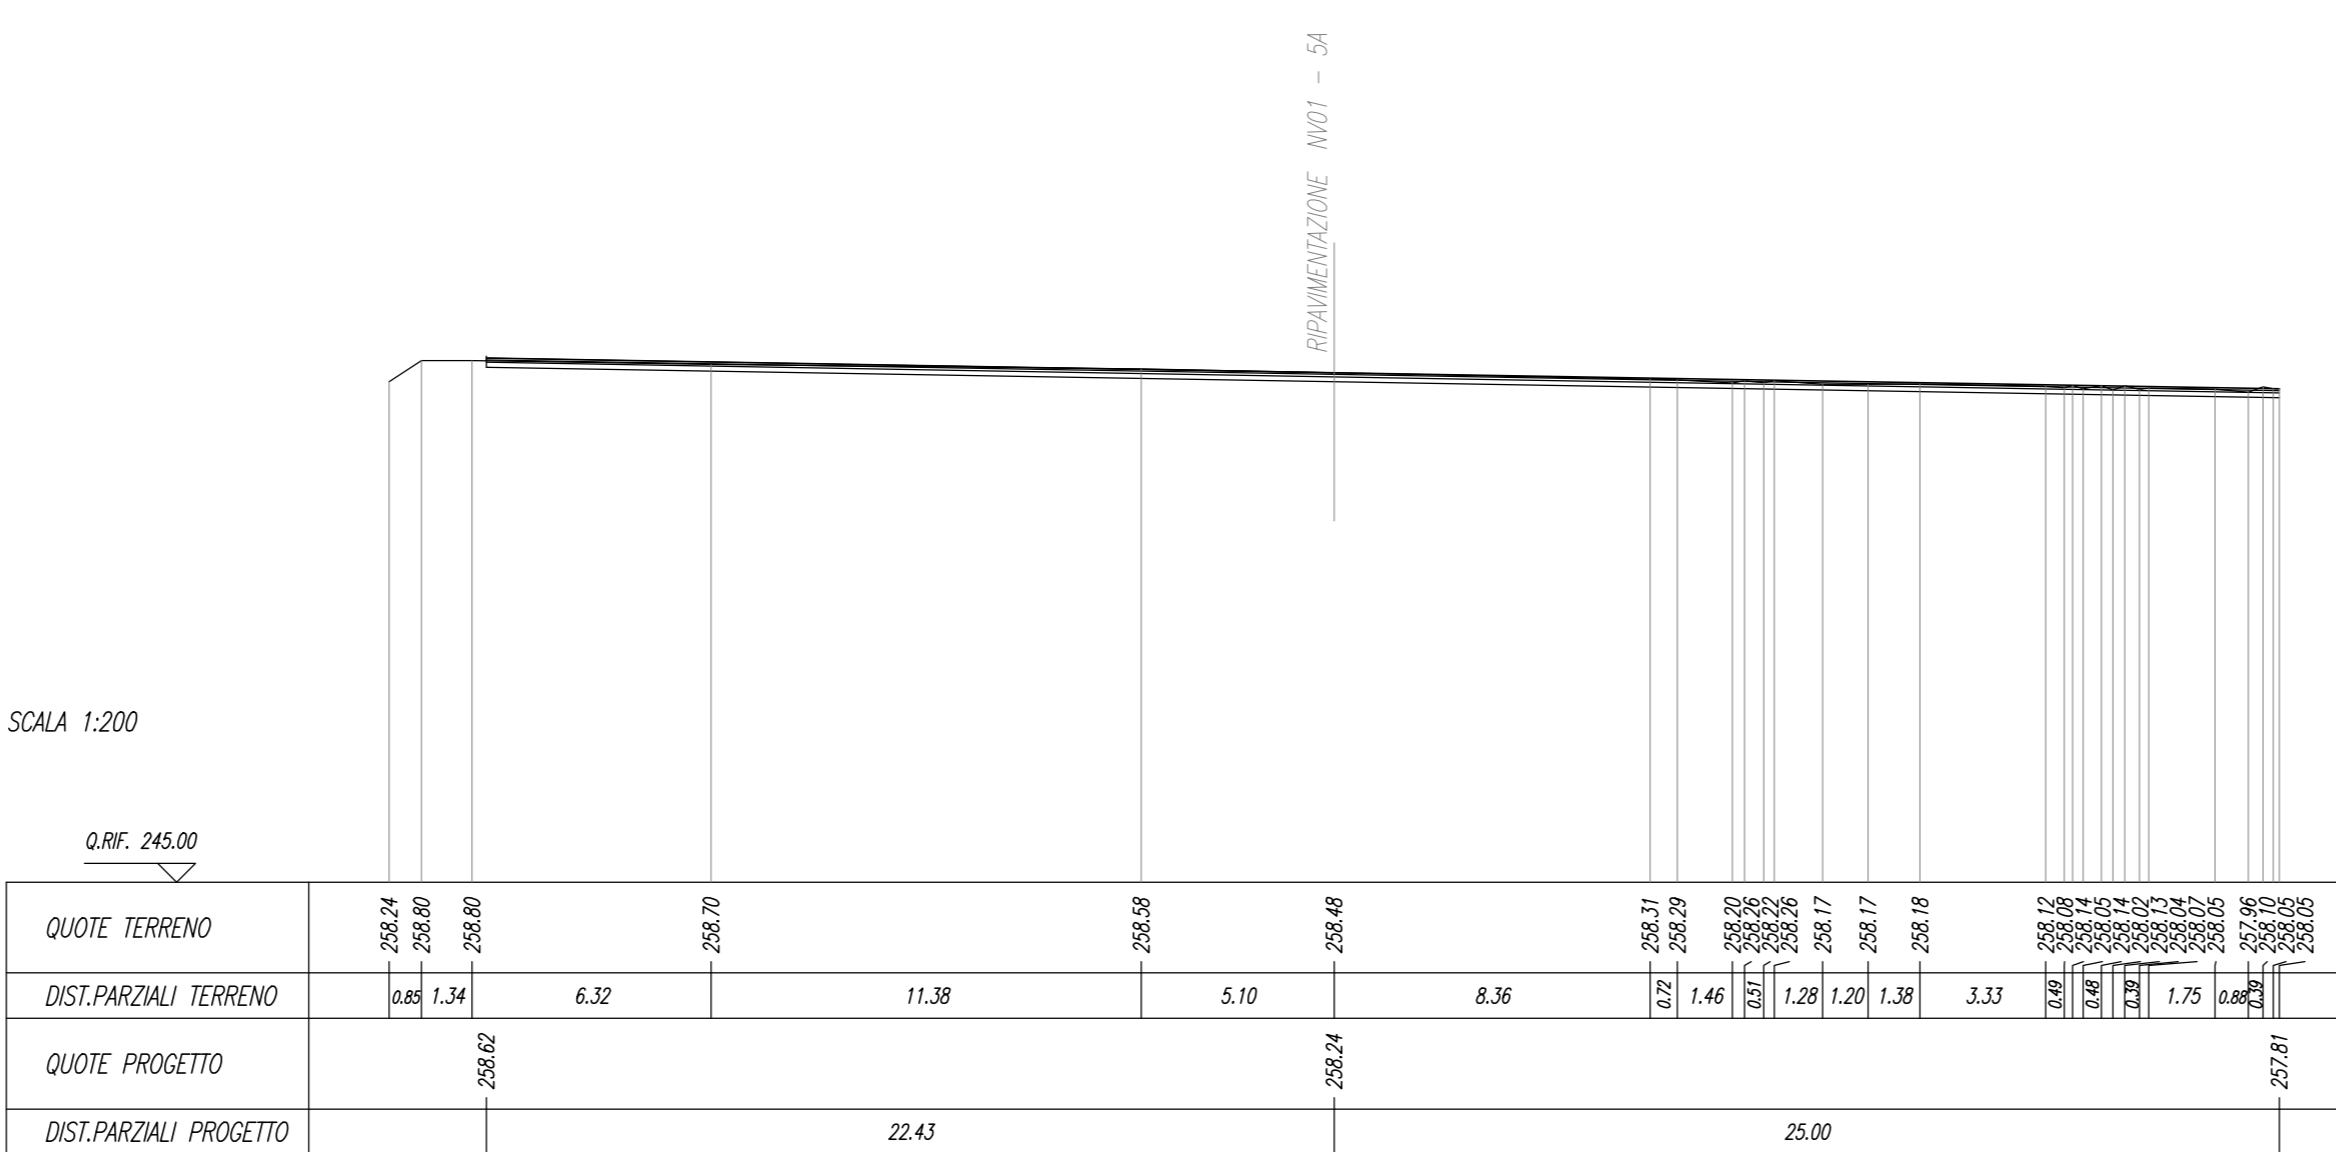


SPAZZI F. FONTORE	3,00 m
SPAZZI F. FONTORE	3,00 m
SPAZZI F. FONTORE	3,00 m
SPAZZI COMPRESI	4,42 m


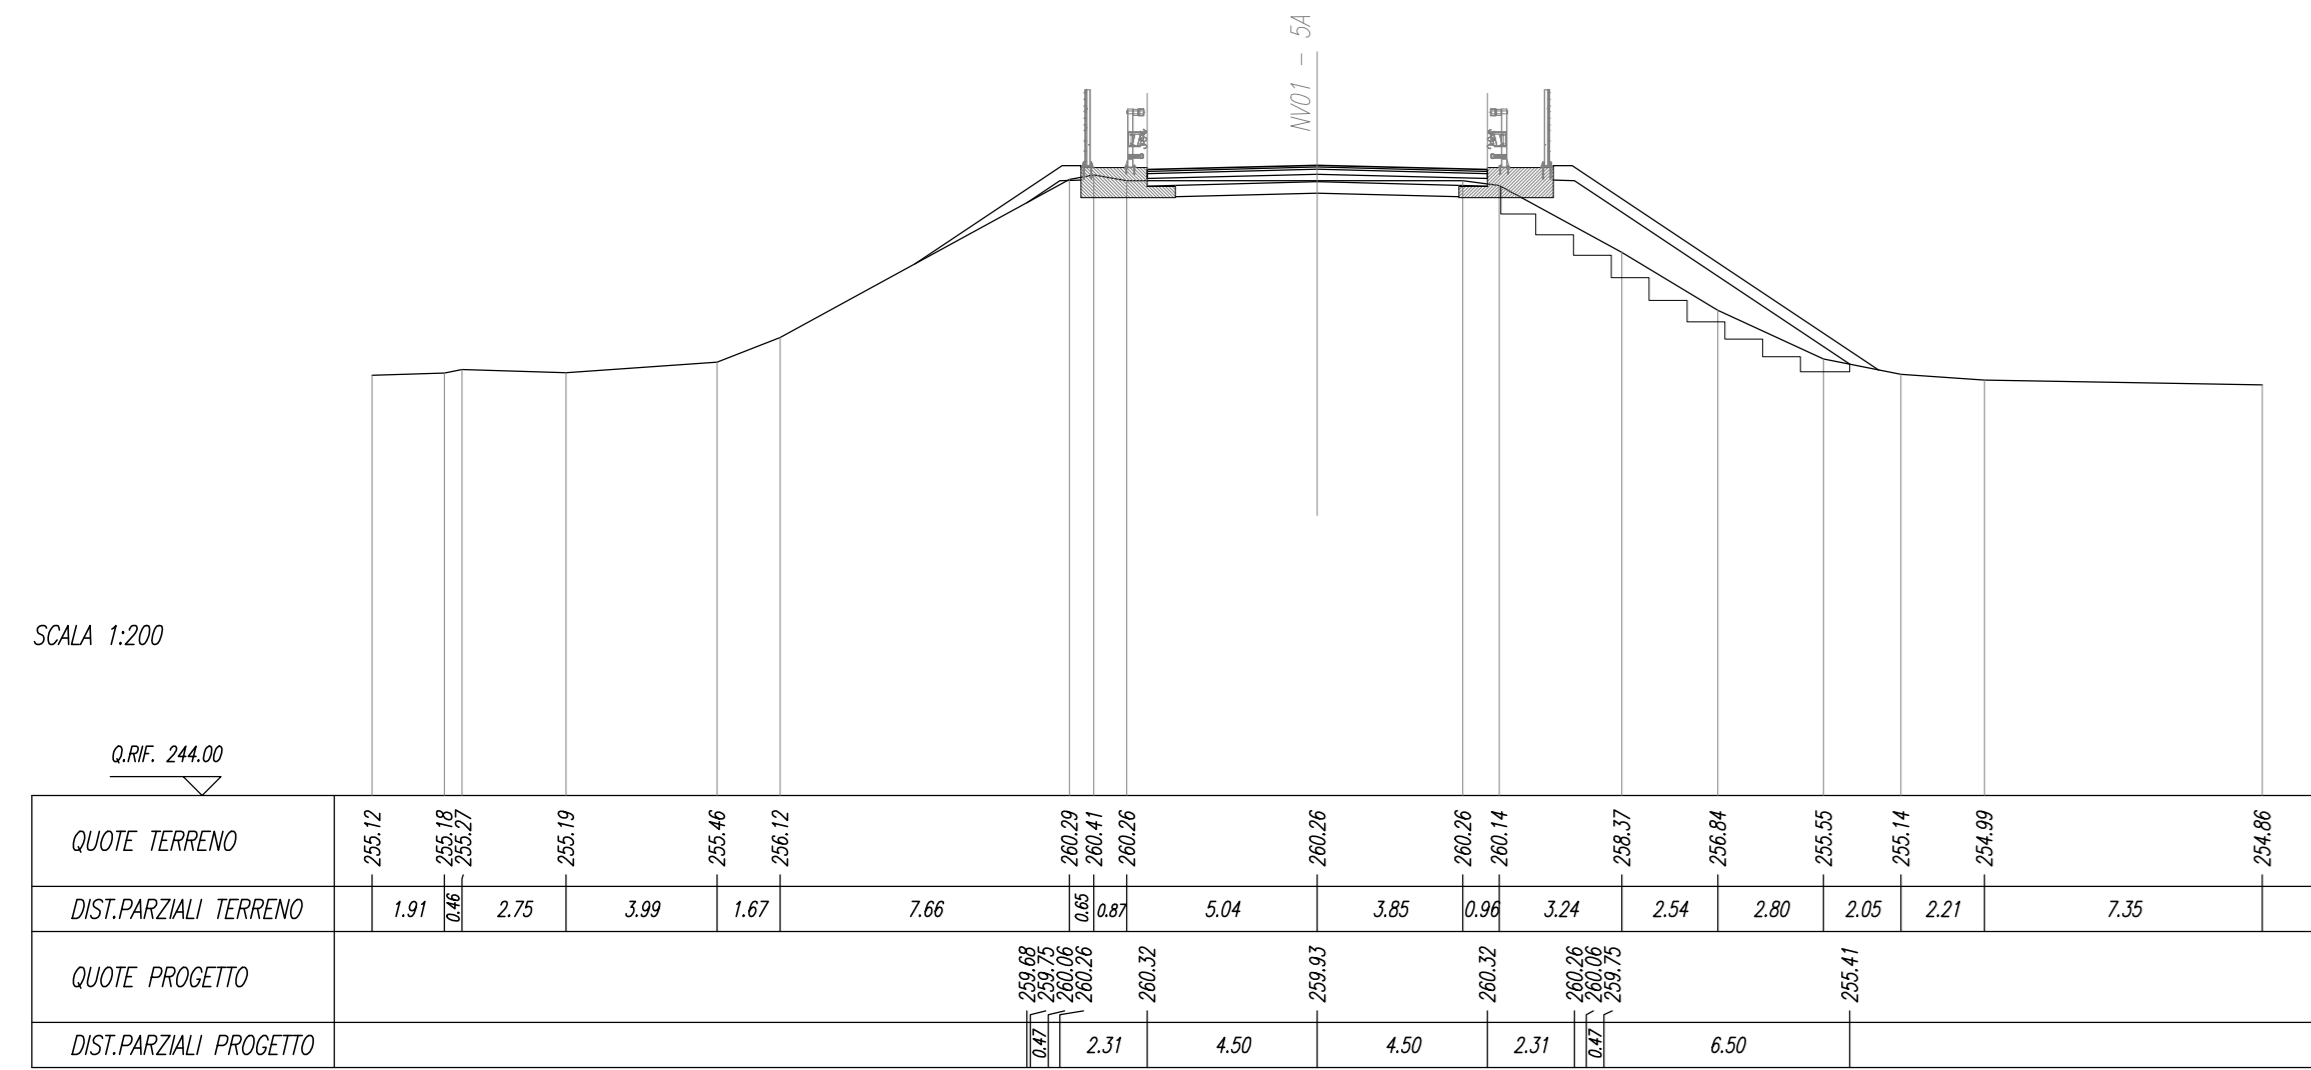

SPAZZI F. FONTORE	3,00 m
SPAZZI F. FONTORE	3,00 m
SPAZZI F. FONTORE	3,00 m
SPAZZI COMPRESI	4,42 m

SEZIONE N. : 4
Q. PROGETTO : 259.93
DIST.PROG. : 0+070.00

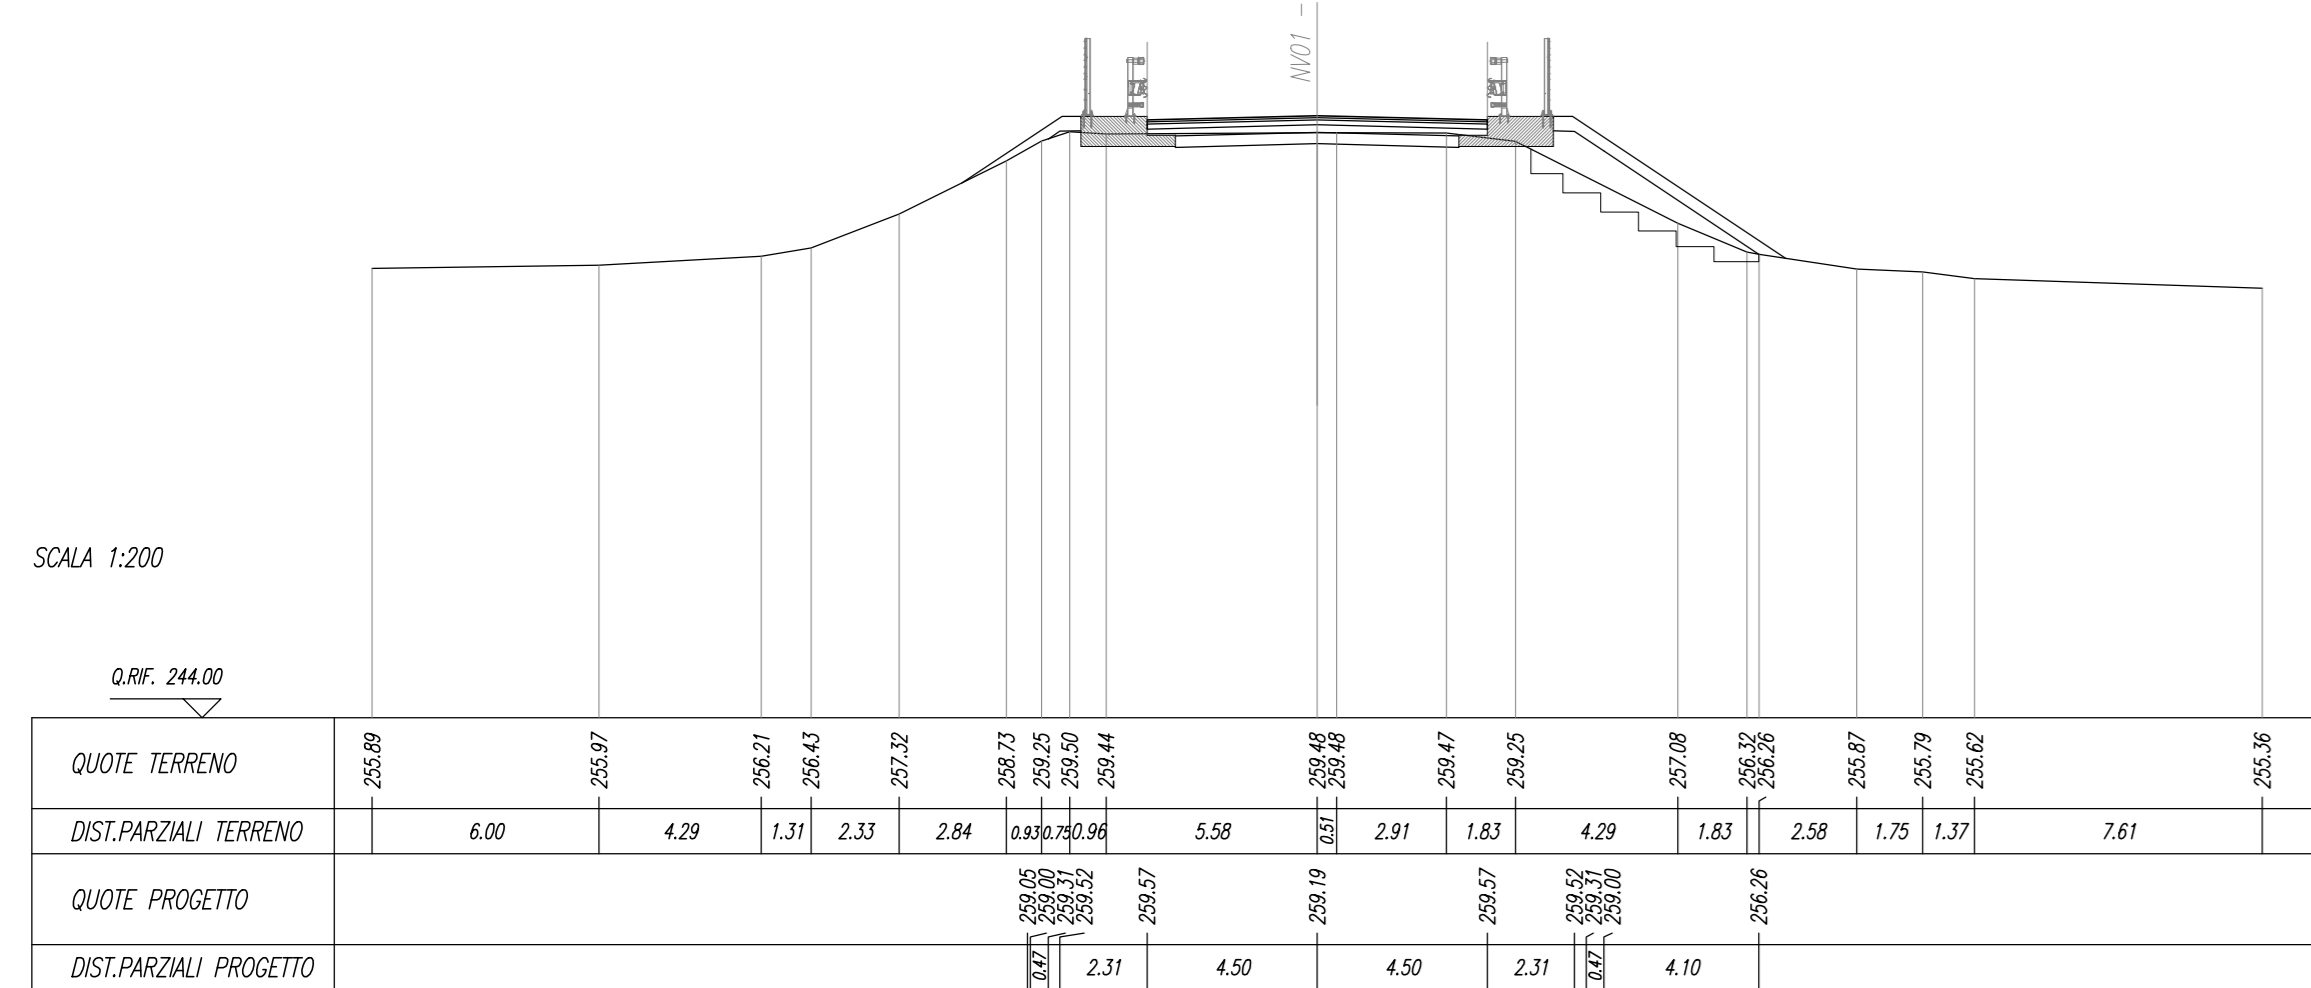

COMMITTENTE:

PROGETTAZIONE:

DIRETTRICE FERROVIARIA MESSINA - CATANIA - PALERMO
NUOVO COLLEGAMENTO PALERMO - CATANIA

U.O. INFRASTRUTTURE CENTRO

PROGETTO DEFINITIVO

TRATTA DITTAINO - CATENANUOVA

VIABILITA'

NV01 - ADEGUAMENTO S.P.75 - Km 0+155

Sezioni trasversali

SCALA: 1:200

COMMESSA LOTTO FASE ENTE TIPO DOC. OPERA/DISCIPLINA PROGR. REV.

RS3E 50 D 29 W9 NV0100 001 A

Rev.	Descrizione	Redatto	Data	Verificato	Data	Approvato	Data	Autorizzato Data
A	Emissione esecutiva	L. Meoni	Dicembre 2019	F. Di Gangi	Dicembre 2019	F. Saporiti	Dicembre 2019	28/12/2019

File: K3SE50029VW9V0100001A.dwg n. Elab.: 447