SCAVI E BONIFICHE	
SCOTICO	8.14 mq
FOSSO	0.88 mq
SCOTICO IN TRINCEA	15.19 m

RILEVATI	
RILEVATO	0.38 mq
TERRENO VEGETALE	3.26 m

SOVRASTRUTTURA STRADALE	
STRATO DI USURA	9.21 m
STRATO DI FONDAZIONE	1.84 mq
SUPER COMPATTATO	2.77 mq

MANUFATTI	
CANALETTA	0.17 mq

SEZIONE N. : 13
Q. PROGETTO : 272.78
DIST.PROG. : 0+300.00

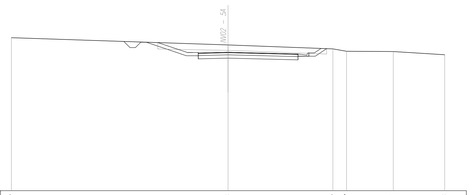

SCALA 1:200

Q.RIF. 260.00

| | | |