


PROFilo LONGITUDINALE - scala 1:1000/100

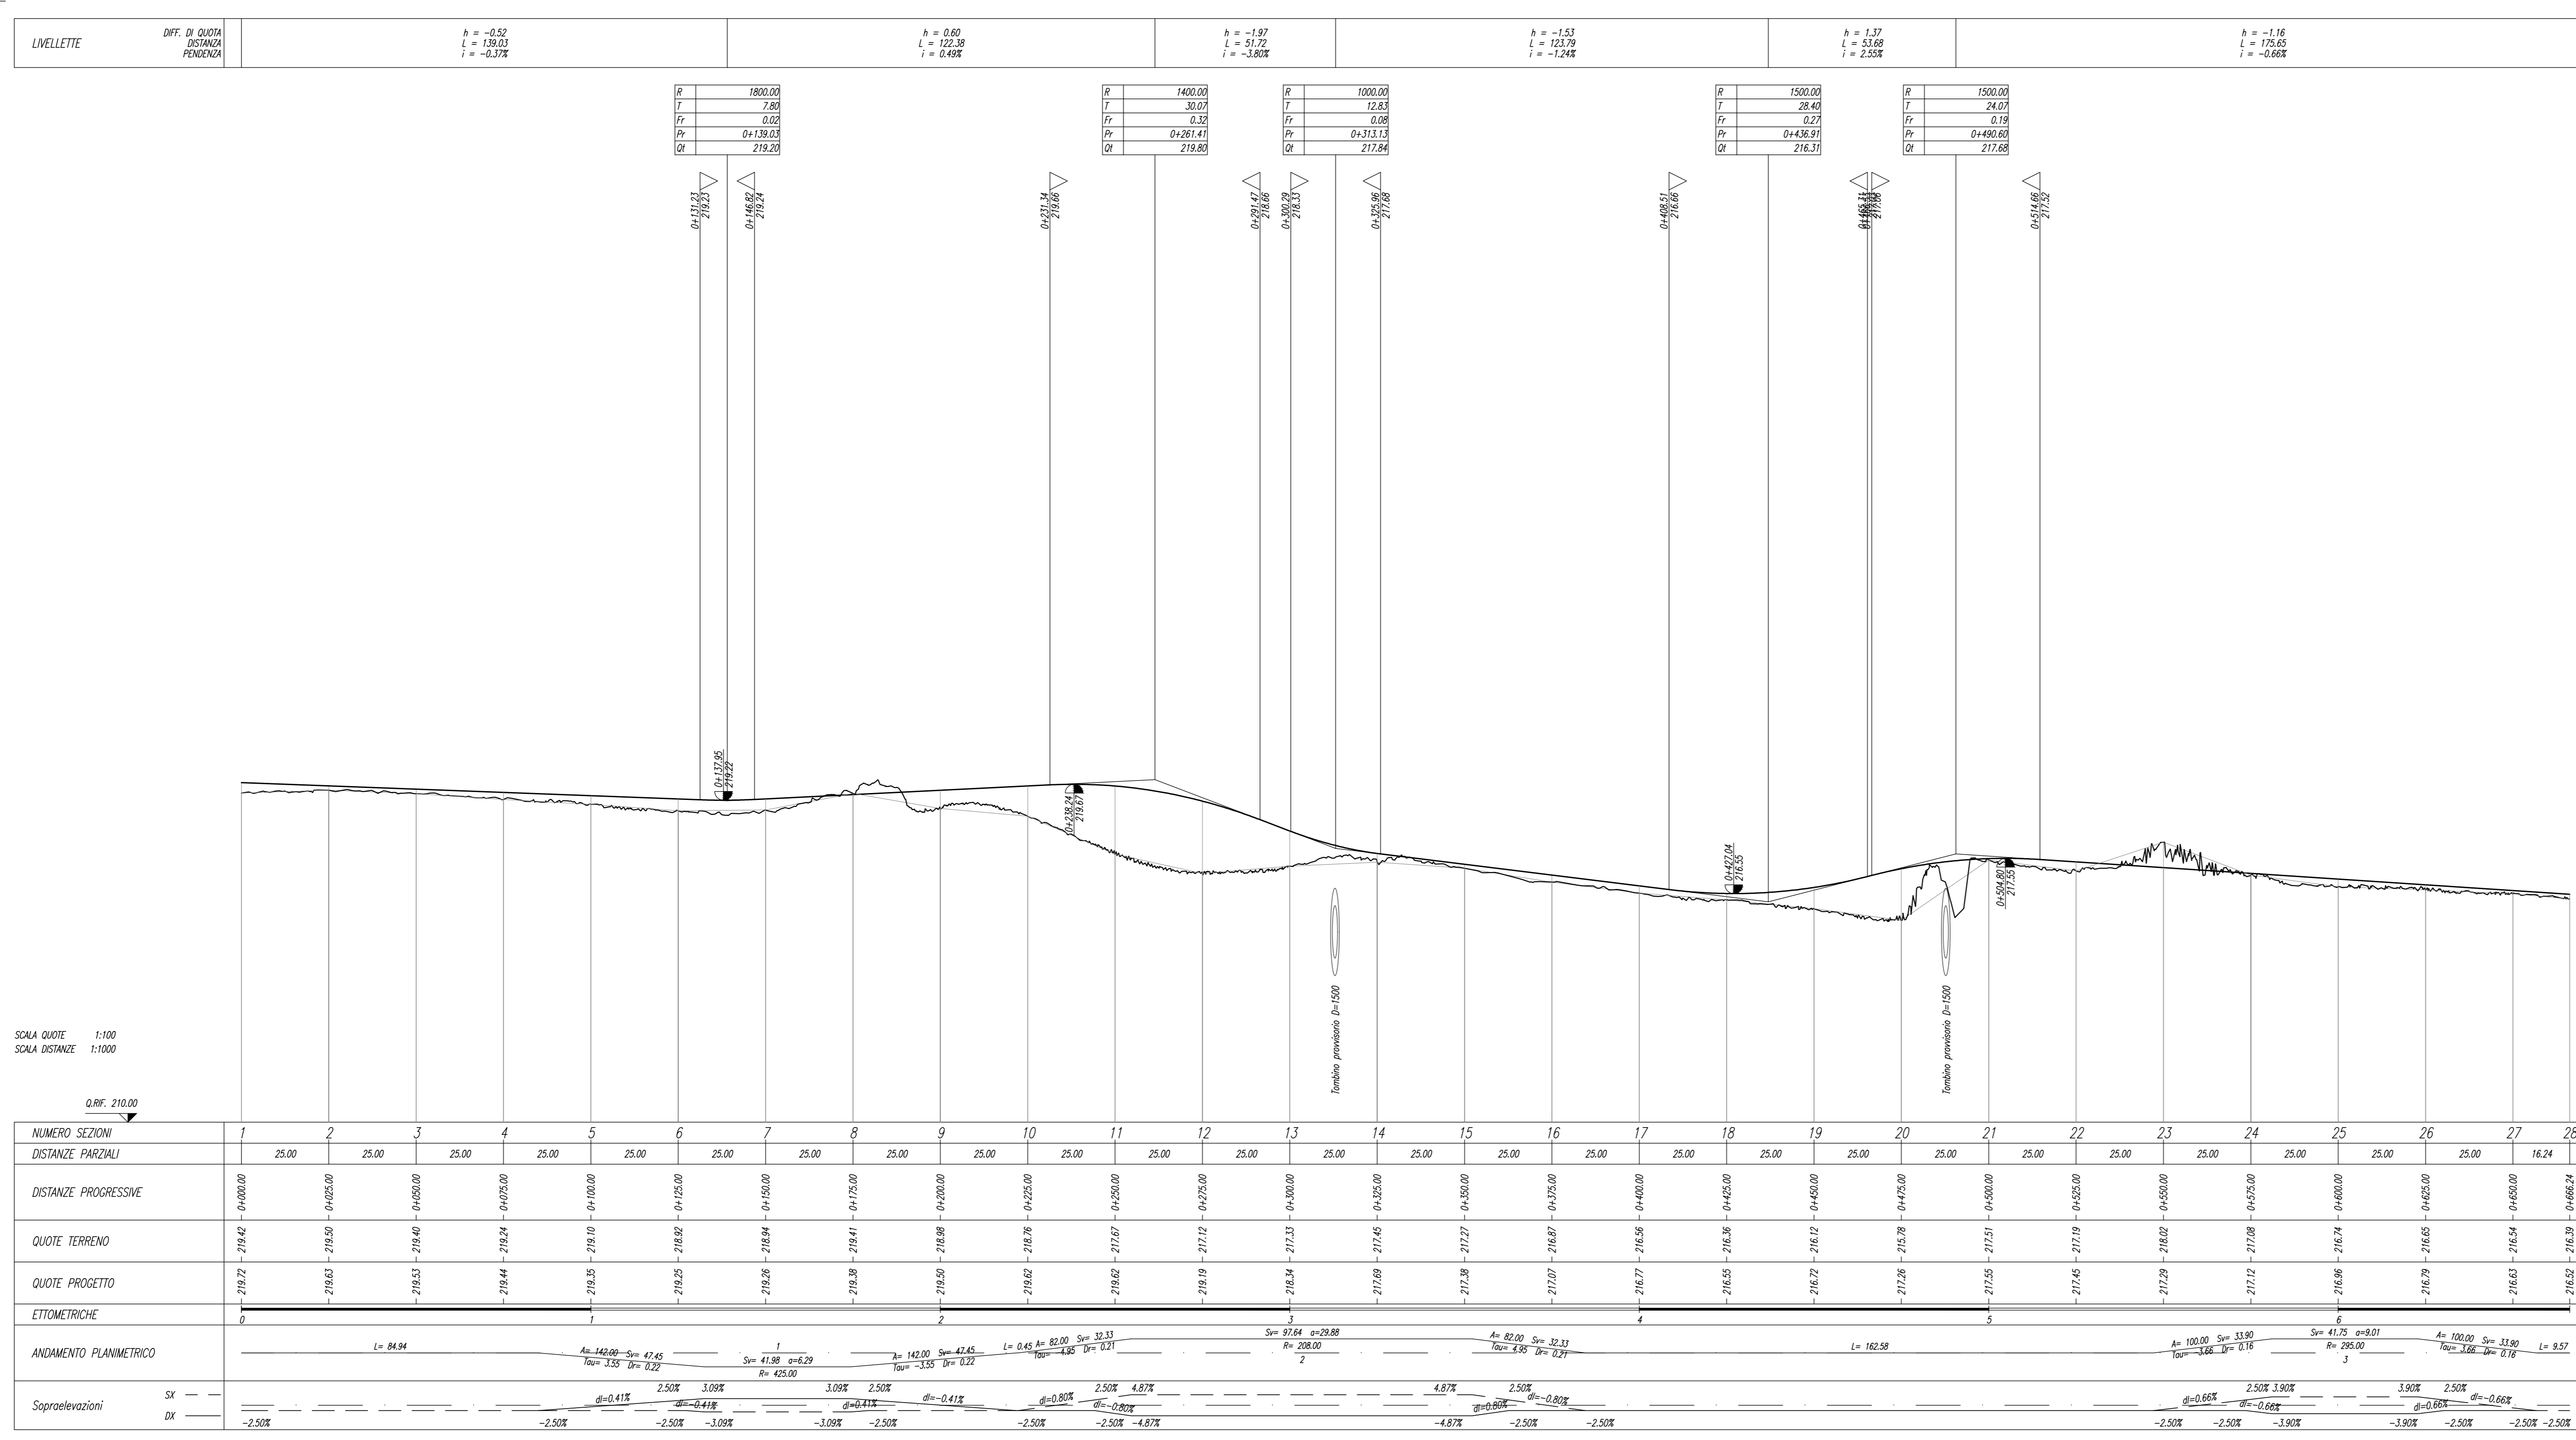

COMMITTENTE: **RFI** RETE FERROVIARIA ITALIANA GRUPPO FERROVIE DELLO STATO ITALIANE

PROGETTAZIONE: **ITALFERR** GRUPPO FERROVIE DELLO STATO ITALIANE

DIRETTRICE FERROVIARIA MESSINA - CATANIA - PALERMO  
**NUOVO COLLEGAMENTO PALERMO - CATANIA**

U.O. INFRASTRUTTURE CENTRO  
**PROGETTO DEFINITIVO**

TRATTA DITTAINO - CATENANUOVA  
**VIABILITA'**

NV05 - VARIANTE S.S.192 (ASSE 1) - ADEGUAMENTO ESISTENTE (ASSE 2) - DEVIAZIONE PROVVISORIA - Km 6+800 (prog ANAS da 25+780 A 26+750)  
 Deviazione provvisoria - Planimetria e profilo di progetto

SCALA: 1:1000

COMMESSA LOTTO FASE ENTE TIPO DOC. OPERA/DISCIPLINA PROGR. REV.

RS3E 50 D 29 LIZ NV0500 001 A

Rev.	Descrizione	Redatto	Data	Verificato	Data	Approvato	Data	Autorizzato Data
A	Emissione esecutiva	L. Meoni	Dicembre 2019	F. Comelli	Dicembre 2019	F. Simeoni	Dicembre 2019	18/12/2019

File: I33E500029L2NV0500001A.dwg n. Elab.: 466