SEZIONE N. : 13
Q. PROGETTO : 219.99
DIST.PROG. : 0+300.00

SCAVI E BONIFICHE	
STERRO	0.92 mq

FOSSO	0.91 mq
SCOTICO IN TRINCEA	16.09 m

RILEVATI	
RILEVATO	77.29 mq
TERRENO VEGETALE	6.47 m

SOVRASTRUTTURA STRADALE	
STRATO DI USURA	14.00 m
STRATO DI BINDER	14.00 m
STRATO DI BASE	14.00 m
STRATO DI FONDAZIONE	4.58 mq
SUPER COMPATTATO	4.69 mq

MANUFATTI	
CANALETTA	0.17 mq

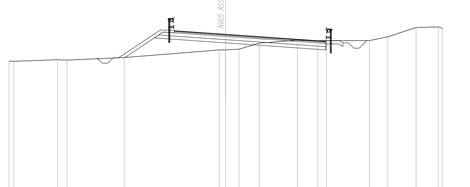

SCALA 1:200

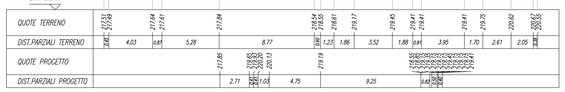

SEZIONE N. : 14
Q. PROGETTO : 220.12
DIST.PROG. : 0+325.00

SCAVI E BONIFICHE	
FOSSO	0.84 mq
SCAVO A GRADONI	1.50 m

RILEVATI	
RILEVATO	72.73 mq
TERRENO VEGETALE	7.33 m

SOVRASTRUTTURA STRADALE	
STRATO DI USURA	14.00 m
STRATO DI BINDER	14.00 m
STRATO DI BASE	14.00 m
STRATO DI FONDAZIONE	5.17 mq
SUPER COMPATTATO	5.30 mq

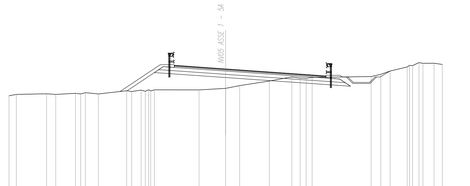

SCALA 1:200

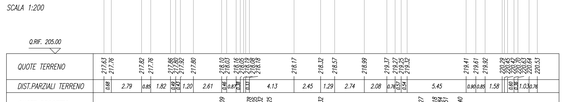

SEZIONE N. : 15
Q. PROGETTO : 220.24
DIST.PROG. : 0+350.00

SCAVI E BONIFICHE	
FOSSO	1.15 mq

RILEVATI	
RILEVATO	30.59 mq
TERRENO VEGETALE	2.33 m

SOVRASTRUTTURA STRADALE	
STRATO DI USURA	14.00 m
STRATO DI BINDER	14.00 m
STRATO DI BASE	14.00 m
STRATO DI FONDAZIONE	5.04 mq
SUPER COMPATTATO	5.30 mq

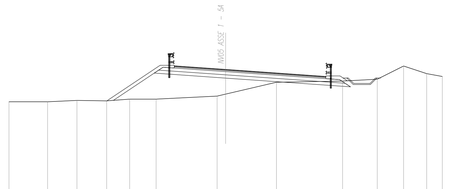

SCALA 1:200

SEZIONE N. : 16
Q. PROGETTO : 220.52
DIST.PROG. : 0+375.00

SCAVI E BONIFICHE	
FOSSO	7.11 mq
SCAVO A GRADONI	2.34 m

RILEVATI	
RILEVATO	61.74 mq
TERRENO VEGETALE	10.80 m

SOVRASTRUTTURA STRADALE	
STRATO DI USURA	14.00 m
STRATO DI BINDER	14.00 m
STRATO DI BASE	14.00 m
STRATO DI FONDAZIONE	5.17 mq
SUPER COMPATTATO	5.30 mq

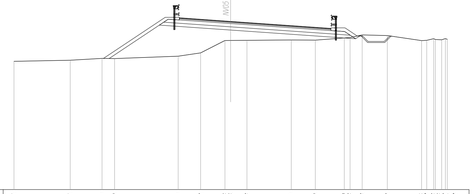

SCALA 1:200

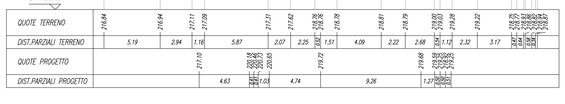

SEZIONE N. : 17
Q. PROGETTO : 220.95
DIST.PROG. : 0+400.00

SCAVI E BONIFICHE	
FOSSO	26.09 m
BONIFICA	26.09 m
FOSSO	0.89 m
SCAVO A GRADONI	5.33 m

RILEVATI	
RILEVATO	68.48 mq
TERRENO VEGETALE	14.59 m

SOVRASTRUTTURA STRADALE	
STRATO DI USURA	14.00 m
STRATO DI BINDER	14.00 m
STRATO DI BASE	14.00 m
STRATO DI FONDAZIONE	5.04 mq
SUPER COMPATTATO	5.30 mq

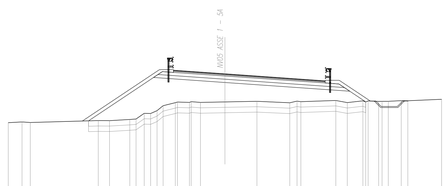

SCALA 1:200

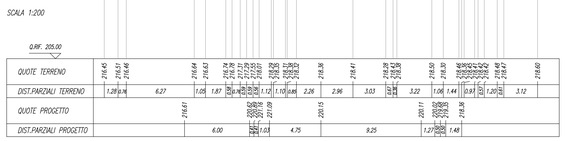

SEZIONE N. : 18
Q. PROGETTO : 221.36
DIST.PROG. : 0+425.00

SCAVI E BONIFICHE	
FOSSO	26.54 m
BONIFICA	26.54 m
FOSSO	0.84 mq
SCAVO A GRADONI	9.76 m

RILEVATI	
RILEVATO	87.53 mq
TERRENO VEGETALE	14.72 m

SOVRASTRUTTURA STRADALE	
STRATO DI USURA	14.00 m
STRATO DI BINDER	14.00 m
STRATO DI BASE	14.00 m
STRATO DI FONDAZIONE	5.03 mq
SUPER COMPATTATO	5.30 mq

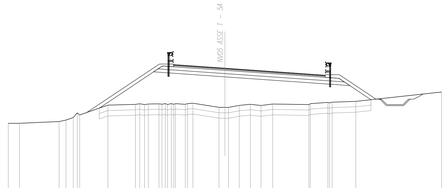

SCALA 1:200

SEZIONE N. : 19
Q. PROGETTO : 221.69
DIST.PROG. : 0+450.00

SCAVI E BONIFICHE	
FOSSO	25.42 m
BONIFICA	25.42 m
FOSSO	1.16 mq
SCAVO A GRADONI	12.24 m

RILEVATI	
RILEVATO	117.45 mq
TERRENO VEGETALE	13.82 m

SOVRASTRUTTURA STRADALE	
STRATO DI USURA	14.00 m
STRATO DI BINDER	14.00 m
STRATO DI BASE	14.00 m
STRATO DI FONDAZIONE	5.00 mq
SUPER COMPATTATO	5.30 mq

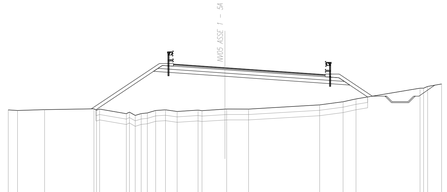

SCALA 1:200

SEZIONE N. : 20
Q. PROGETTO : 221.93
DIST.PROG. : 0+475.00

SCAVI E BONIFICHE	
FOSSO	25.74 m
BONIFICA	25.74 m
FOSSO	1.16 mq
SCAVO A GRADONI	1.50 m

RILEVATI	
RILEVATO	66.43 mq
TERRENO VEGETALE	13.79 m

SOVRASTRUTTURA STRADALE	
STRATO DI USURA	14.00 m
STRATO DI BINDER	14.00 m
STRATO DI BASE	14.00 m
STRATO DI FONDAZIONE	5.03 mq
SUPER COMPATTATO	5.30 mq

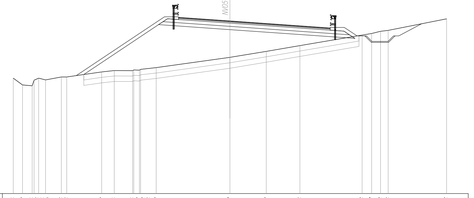

SCALA 1:200

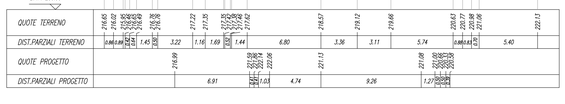

SEZIONE N. : 21
Q. PROGETTO : 222.09
DIST.PROG. : 0+500.00

SCAVI E BONIFICHE	
STERRO	8.07 mq
FOSSO	19.81 m
BONIFICA	19.81 m
FOSSO	0.85 mq
SCOTICO IN TRINCEA	18.80 m

RILEVATI	
RILEVATO	14.37 mq
TERRENO VEGETALE	7.11 m

SOVRASTRUTTURA STRADALE	
STRATO DI USURA	14.00 m
STRATO DI BINDER	14.00 m
STRATO DI BASE	14.00 m
STRATO DI FONDAZIONE	4.57 mq
SUPER COMPATTATO	4.69 mq

MANUFATTI	
CANALETTA	0.35 mq

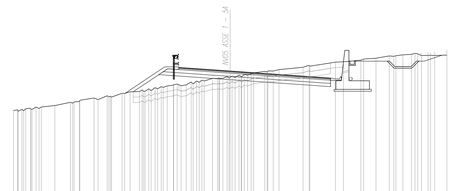

SCALA 1:200

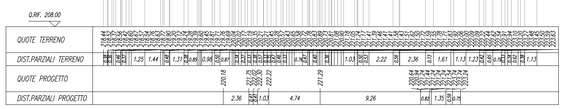

SEZIONE N. : 22
Q. PROGETTO : 222.17
DIST.PROG. : 0+525.00

SCAVI E BONIFICHE	
STERRO	24.04 mq
FOSSO	1.01 mq
SCOTICO IN TRINCEA	19.06 m

RILEVATI	
RILEVATO	5.41 mq
TERRENO VEGETALE	1.74 m

SOVRASTRUTTURA STRADALE	
STRATO DI USURA	12.66 m
STRATO DI BINDER	12.74 m
STRATO DI BASE	12.74 m
STRATO DI FONDAZIONE	3.89 mq
SUPER COMPATTATO	3.89 mq

MANUFATTI	
CANALETTA	0.52 mq

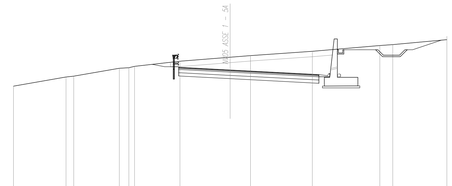

SCALA 1:200

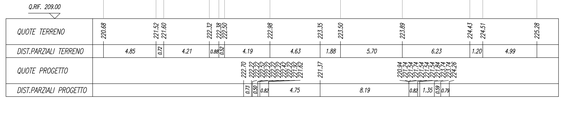

SEZIONE N. : 23
Q. PROGETTO : 222.16
DIST.PROG. : 0+550.00

SCAVI E BONIFICHE	
STERRO	29.71 mq
FOSSO	1.00 mq
SCOTICO IN TRINCEA	18.12 m

RILEVATI	
RILEVATO	0.75 mq
TERRENO VEGETALE	2.57 m

SOVRASTRUTTURA STRADALE	
STRATO DI USURA	11.72 m
STRATO DI BINDER	11.72 m
STRATO DI BASE	11.72 m
STRATO DI FONDAZIONE	1.03 mq
SUPER COMPATTATO	3.52 mq

MANUFATTI	
CANALETTA	0.52 mq

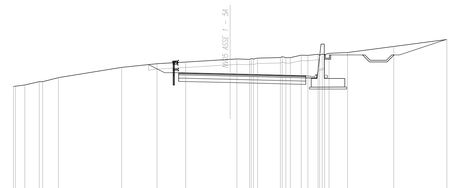

SCALA 1:200

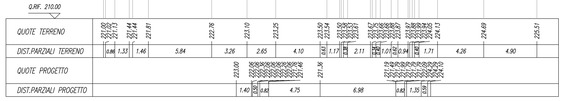

SEZIONE N. : 24
Q. PROGETTO : 222.07
DIST.PROG. : 0+575.00

SCAVI E BONIFICHE	
STERRO	13.58 mq
FOSSO	0.95 mq
SCOTICO IN TRINCEA	14.10 m

RILEVATI	
RILEVATO	0.83 mq
TERRENO VEGETALE	2.77 m

SOVRASTRUTTURA STRADALE	
STRATO DI USURA	10.53 m
STRATO DI BINDER	10.53 m
STRATO DI BASE	10.53 m
STRATO DI FONDAZIONE	3.58 mq
SUPER COMPATTATO	3.71 mq

MANUFATTI	
CANALETTA	0.35 mq

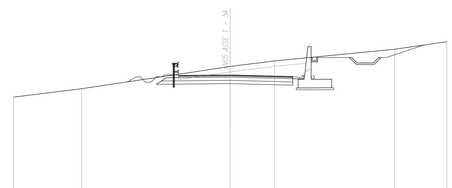

SCALA 1:200

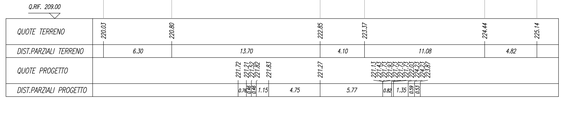

COMMITTENTE:

RFI RETE FERROVIARIA ITALIANA
GRUPPO FERROVIE DELLO STATO ITALIANE

PROGETTAZIONE:

ITALFERR
GRUPPO FERROVIE DELLO STATO ITALIANE

DIRETTRICE FERROVIARIA MESSINA - CATANIA - PALERMO

NUOVO COLLEGAMENTO PALERMO - CATANIA

U.O. INFRASTRUTTURE CENTRO

PROGETTO DEFINITIVO

TRATTA DITTAINO - CATENANUOVA

VIABILITA'

NV05 - VARIANTE S.S.192 (ASSE 1) - ADEGUAMENTO ESISTENTE (ASSE 2) - DEVIAZIONE PROVVISORIA - Km 6+800 (prog.ANAS da 25+780 A 26+750)

Variante S.S. 192 - Sezioni trasversali - tav. 2/4

SCALA: 1:200

COMMESSA	LOTTO	FASE	ENTE	TIPO DOC.	OPERA/DISCIPLINA	PROGR.	REV.
RS3E	50	D	29	W9	NV0500	005	A

Rev.	Descrizione	Redatto	Data	Verificato	Data	Approvato	Data	Autorizzato Data
A	Emissione esecutiva	L. Messori	Dicembre 2019	F. Ciccarello	Dicembre 2019	F.Speranza	Dicembre 2019	Filippo Speranza Dicembre 2019

File: RS3E50D29VINV0500005A.dwg

n. Elab.: 474