SEZIONE N. : 1
Q. PROGETTO : 269.02
DIST.PROG. : 0+000.00

SCAVI E BONIFICHE	
SCOTICO	0.95 mq
BONIFICA	0.89 m
BONIFICA	0.89 m
FOSSO	0.89 mq

RILEVATI	
RILEVATO	0.95 mq
TERRENO VEGETALE	2.65 m

SOVRASTRUTTURA STRADALE	
STRATO DI USURA	6.50 m
STRATO DI BINDER	6.50 m
STRATO DI BASE	6.50 m
STRATO DI FONDAZIONE	1.90 mq
SUPER COMPATTATO	4.46 mq

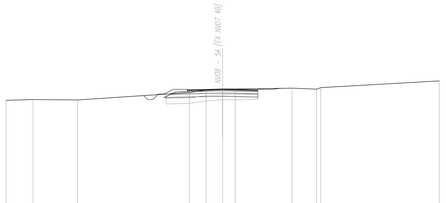

SCALA 1:200

Q.RIF. 255.00

QUOTE TERRENO	267.87	268.04	268.00	268.69	268.91	269.02	269.02	269.09	269.00	269.13	269.76
DIST.PARZIALI TERRENO	2.50	4.10	10.32	1.54	1.54	1.16	5.24	2.26	0.46	10.93	
QUOTE PROGETTO	268.03	268.03	268.03	268.77	268.77	268.77	268.35	268.35	268.35	268.35	268.35
DIST.PARZIALI PROGETTO	1.15	3.25	3.25	0.82	1.15	0.00	0.00	0.00	0.00	0.00	

SEZIONE N. : 2
Q. PROGETTO : 269.22
DIST.PROG. : 0+025.00

SCAVI E BONIFICHE	
SCOTICO	12.71 m
BONIFICA	12.37 m
FOSSO	1.19 mq

RILEVATI	
RILEVATO	4.54 mq
TERRENO VEGETALE	5.56 m

SOVRASTRUTTURA STRADALE	
STRATO DI USURA	6.50 m
STRATO DI BINDER	6.50 m
STRATO DI BASE	6.50 m
STRATO DI FONDAZIONE	1.90 mq
SUPER COMPATTATO	2.96 mq

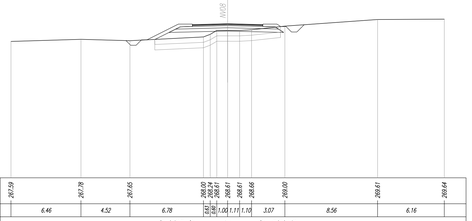

SCALA 1:200

Q.RIF. 255.00

QUOTE TERRENO	267.59	267.78	267.65	268.00	268.61	268.61	268.66	269.00	269.61	269.64
DIST.PARZIALI TERRENO	6.46	4.52	6.78	1.82	1.00	1.11	1.10	3.07	8.56	6.16
QUOTE PROGETTO	267.80	268.03	268.03	268.97	268.55	268.61	268.97	268.97	268.94	268.97
DIST.PARZIALI PROGETTO	0.82	1.15	3.25	3.25	1.15	0.00	0.00	0.00	0.00	

SEZIONE N. : 3
Q. PROGETTO : 269.46
DIST.PROG. : 0+050.00

SCAVI E BONIFICHE	
SCOTICO	11.59 m
BONIFICA	11.59 m
FOSSO	1.01 mq

RILEVATI	
RILEVATO	9.98 mq
TERRENO VEGETALE	6.79 m

SOVRASTRUTTURA STRADALE	
STRATO DI USURA	6.50 m
STRATO DI BINDER	6.50 m
STRATO DI BASE	6.50 m
STRATO DI FONDAZIONE	1.90 mq
SUPER COMPATTATO	2.96 mq

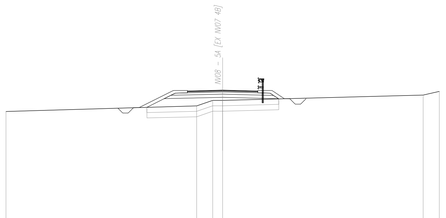

SCALA 1:200

Q.RIF. 255.00

QUOTE TERRENO	267.48	268.00	268.51	269.00	269.34
DIST.PARZIALI TERRENO	17.61	1.48	0.51	18.51	1.49
QUOTE PROGETTO	267.88	268.03	268.03	268.79	269.21	269.21	269.21	269.21	269.21	269.21	269.21
DIST.PARZIALI PROGETTO	1.16	1.15	3.25	3.25	1.15	0.00	0.00	0.00	0.00	0.00	

SEZIONE N. : 4
Q. PROGETTO : 269.87
DIST.PROG. : 0+075.00

SCAVI E BONIFICHE	
SCOTICO	12.14 m
BONIFICA	12.14 m
FOSSO	1.01 mq

RILEVATI	
RILEVATO	10.23 mq
TERRENO VEGETALE	8.43 m

SOVRASTRUTTURA STRADALE	
STRATO DI USURA	6.50 m
STRATO DI BINDER	6.50 m
STRATO DI BASE	6.50 m
STRATO DI FONDAZIONE	1.87 mq
SUPER COMPATTATO	2.94 mq

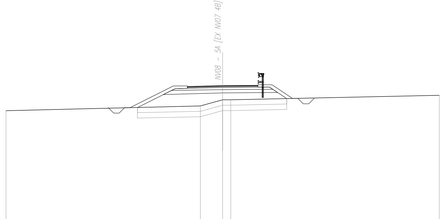

SCALA 1:200

Q.RIF. 255.00

QUOTE TERRENO	267.55	268.00	268.56	268.58	268.88
DIST.PARZIALI TERRENO	17.94	2.06	0.75	19.25	
QUOTE PROGETTO	267.88	268.03	268.03	268.92	269.20	269.73	269.73	269.73	269.73	269.73	269.73
DIST.PARZIALI PROGETTO	1.19	1.15	3.25	3.25	1.08	0.00	0.00	0.00	0.00	0.00	

SEZIONE N. : 5
Q. PROGETTO : 270.27
DIST.PROG. : 0+100.00

SCAVI E BONIFICHE	
SCOTICO	13.97 m
BONIFICA	13.97 m
FOSSO	0.99 mq

RILEVATI	
RILEVATO	11.95 mq
TERRENO VEGETALE	9.69 m

SOVRASTRUTTURA STRADALE	
STRATO DI USURA	6.50 m
STRATO DI BINDER	6.50 m
STRATO DI BASE	6.50 m
STRATO DI FONDAZIONE	1.90 mq
SUPER COMPATTATO	2.92 mq

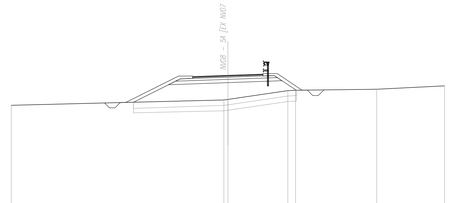

SCALA 1:200

Q.RIF. 255.00

QUOTE TERRENO	267.51	268.00	268.00	268.86	268.89	269.31
DIST.PARZIALI TERRENO	19.63	5.53	0.78	7.50	6.27	
QUOTE PROGETTO	267.83	268.42	268.42	268.99	269.60	270.22	270.22	270.22	270.22	270.22	270.22
DIST.PARZIALI PROGETTO	2.41	1.15	3.25	3.25	1.24	0.00	0.00	0.00	0.00	0.00	

SEZIONE N. : 6
Q. PROGETTO : 270.00
DIST.PROG. : 0+125.00

SCAVI E BONIFICHE	
SCOTICO	15.14 m
BONIFICA	15.14 m
FOSSO	1.12 mq

RILEVATI	
RILEVATO	29.79 mq
TERRENO VEGETALE	11.09 m

SOVRASTRUTTURA STRADALE	
STRATO DI USURA	6.50 m
STRATO DI BINDER	6.50 m
STRATO DI BASE	6.50 m
STRATO DI FONDAZIONE	1.90 mq
SUPER COMPATTATO	2.92 mq

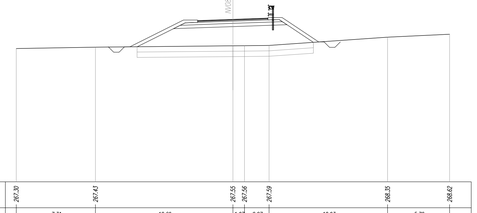

SCALA 1:200

Q.RIF. 255.00

QUOTE TERRENO	267.30	267.43	267.56	267.56	267.59	268.35	268.62
DIST.PARZIALI TERRENO	7.31	12.69	1.69	2.27	10.93	5.72	
QUOTE PROGETTO	267.48	268.14	268.45	269.71	268.33	268.94	268.97	268.97	268.97	268.97	267.87
DIST.PARZIALI PROGETTO	2.50	1.15	3.26	3.24	1.08	2.44	0.00	0.00	0.00	0.00	

SEZIONE N. : 7
Q. PROGETTO : 268.78
DIST.PROG. : 0+150.00

SCAVI E BONIFICHE	
SCOTICO	14.18 m
BONIFICA	14.18 m
FOSSO	1.04 mq

RILEVATI	
RILEVATO	24.99 mq
TERRENO VEGETALE	10.23 m

SOVRASTRUTTURA STRADALE	
STRATO DI USURA	6.50 m
STRATO DI BINDER	6.50 m
STRATO DI BASE	6.50 m
STRATO DI FONDAZIONE	1.87 mq
SUPER COMPATTATO	2.94 mq

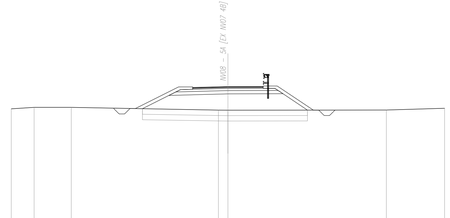

SCALA 1:200

Q.RIF. 254.00

QUOTE TERRENO	266.73	266.87	266.86	266.62	266.61	266.62	266.78
DIST.PARZIALI TERRENO	2.11	3.42	13.58	0.88	14.62	5.38	
QUOTE PROGETTO	266.73	267.38	267.38	268.53	268.11	268.62	268.62	268.73	268.62
DIST.PARZIALI PROGETTO	1.88	1.15	3.25	3.25	1.08	0.00	2.26	0.00	

SEZIONE N. : 8
Q. PROGETTO : 267.15
DIST.PROG. : 0+175.00

SCAVI E BONIFICHE	
SCOTICO	11.06 m
BONIFICA	11.09 m
FOSSO	1.09 mq

RILEVATI	
RILEVATO	9.11 mq
TERRENO VEGETALE	8.25 m

SOVRASTRUTTURA STRADALE	
STRATO DI USURA	6.50 m
STRATO DI BINDER	6.50 m
STRATO DI BASE	6.50 m
STRATO DI FONDAZIONE	1.90 mq
SUPER COMPATTATO	2.96 mq

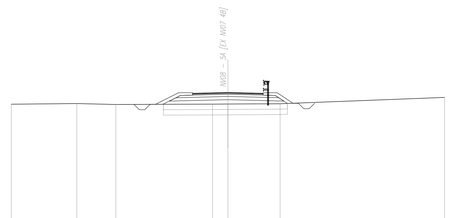

SCALA 1:200

Q.RIF. 253.00

QUOTE TERRENO	266.07	266.13	266.04	266.07	266.08	266.10	266.69
DIST.PARZIALI TERRENO	6.06	3.60	8.93	1.42	4.82	15.18	
QUOTE PROGETTO	266.06	266.80	266.80	266.48	266.80	266.80	266.62	266.62	266.62
DIST.PARZIALI PROGETTO	1.74	1.15	3.25	3.25	1.15	0.00	0.00	0.00	

SEZIONE N. : 9
Q. PROGETTO : 266.01
DIST.PROG. : 0+200.00

SCAVI E BONIFICHE	
SCOTICO	11.23 m
BONIFICA	11.23 m
FOSSO	1.09 mq

RILEVATI	
RILEVATO	5.53 mq
TERRENO VEGETALE	4.36 m

SOVRASTRUTTURA STRADALE	
STRATO DI USURA	6.50 m
STRATO DI BINDER	6.50 m
STRATO DI BASE	6.50 m
STRATO DI FONDAZIONE	1.90 mq
SUPER COMPATTATO	2.96 mq

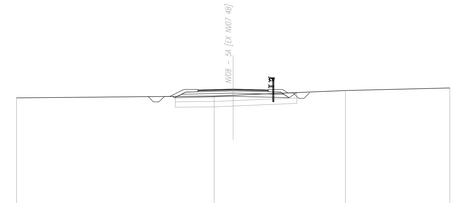

SCALA 1:200

Q.RIF. 252.00

QUOTE TERRENO	265.20	265.36	265.44	265.88	266.11
DIST.PARZIALI TERRENO	18.24	1.76	10.36	9.64	
QUOTE PROGETTO	265.11	265.11	265.11	265.34	265.76	265.76	265.76	265.76	265.76	265.76	265.76
DIST.PARZIALI PROGETTO	0.82	1.15	3.25	3.25	1.15	0.00	0.00	0.00	0.00	0.00	

SEZIONE N. : 10
Q. PROGETTO : 265.80
DIST.PROG. : 0+217.27

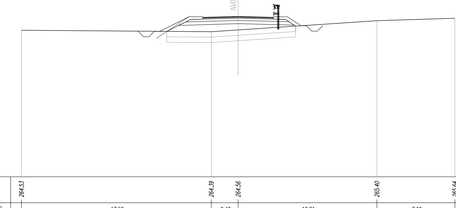

SCALA 1:200

Q.RIF. 251.00

QUOTE TERRENO	264.53	264.39	264.56	265.40	265.64
DIST.PARZIALI TERRENO	17.52	2.48	12.81	7.19	
QUOTE PROGETTO	264.42	265.03	265.03	265.13	265.55	265.55	265.55	265.55	265.55	265.55	265.55
DIST.PARZIALI PROGETTO	0.66	1.15	3.25	3.25	1.15	0.00	0.00	0.00	0.00	0.00	

COMMITTENTE:

RFI RETE FERROVIARIA ITALIANA
GRUPPO FERROVIE DELLO STATO ITALIANE

PROGETTAZIONE:

ITALFERR
GRUPPO FERROVIE DELLO STATO ITALIANE

DIRETTRICE FERROVIARIA MESSINA - CATANIA - PALERMO

NUOVO COLLEGAMENTO PALERMO - CATANIA

U.O. INFRASTRUTTURE CENTRO

PROGETTO DEFINITIVO

TRATTA DITTAINO - CATENANUOVA

VIABILITA'

NV08 - Strada di accesso al piazzale

Sezioni trasversali

SCALA: 1:200

COMMESSA	LOTTO	FASE	ENTE	TIPO DOC.	OPERA/DISCIPLINA	PROGR.	REV.
RS3E	50	D	29	W9	NV0800	001	B

Rev.	Descrizione	Redatto	Data	Verificato	Data	Approvato	Data	Autorizzato Data
A	Emissione esecutiva	L.Messori	Dicembre 2019	F. Ciccarello	Dicembre 2019	F.Speranza	Dicembre 2019	F.Speranza Marzo 2020
B	Emissione esecutiva	F. D'Angeli	Marzo 2020	F. Ciccarello	Marzo 2020	F.Speranza	Marzo 2020	ITALFERR S.p.A. Dott. Ing. Fabio Speranza Ordine degli Ingegneri della Provincia di Roma n. A 20676

File: RS3E50D29VINV0800001B.dwg

n. Elab.: 485