SEZIONE N. : 1
Q. PROGETTO : 211.35
SISTEMA : 3452.SX

SCALA 1:200

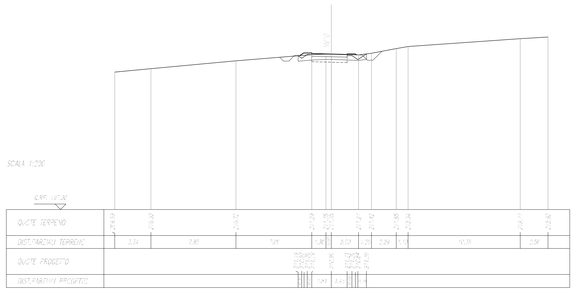

SEZIONE N. : 2
Q. PROGETTO : 209.86
SISTEMA : 3452.SX

SCALA 1:200

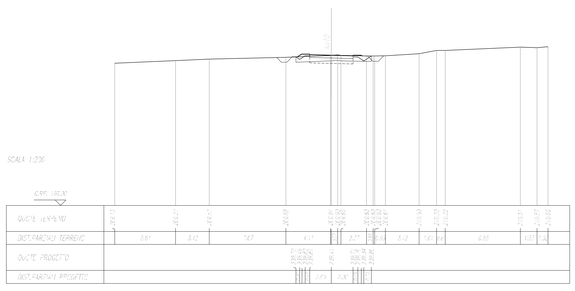

SEZIONE N. : 3
Q. PROGETTO : 208.10
SISTEMA : 3452.SX

SCALA 1:200

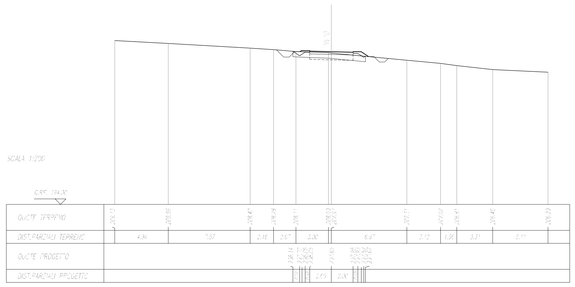

SEZIONE N. : 4
Q. PROGETTO : 206.38
SISTEMA : 3452.SX

SCALA 1:200

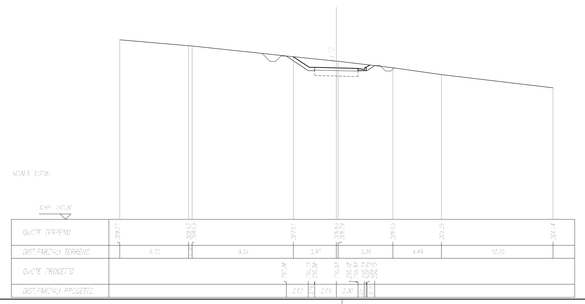

SEZIONE N. : 5
Q. PROGETTO : 203.78
SISTEMA : 3449.SX

SCALA 1:200

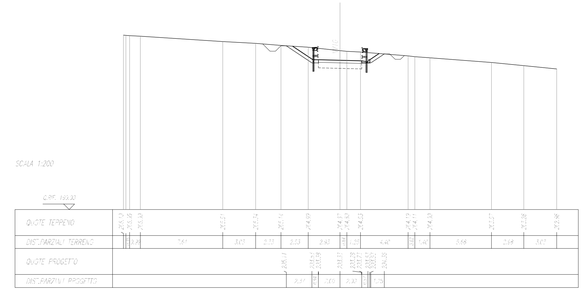

SEZIONE N. : 6
Q. PROGETTO : 201.58
SISTEMA : 3449.SX

SCALA 1:200

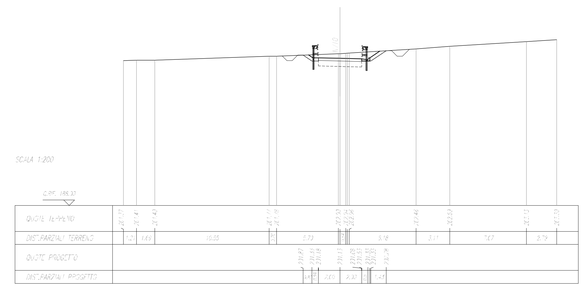

SEZIONE N. : 7
Q. PROGETTO : 200.62
SISTEMA : 3447.SX

SCALA 1:200

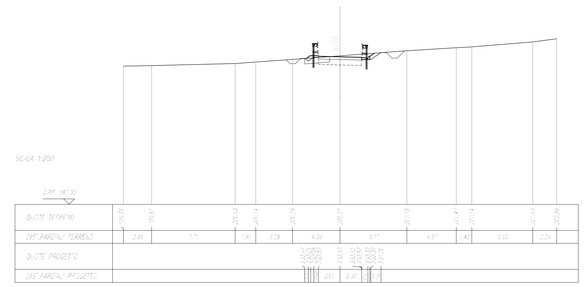

SEZIONE N. : 8
Q. PROGETTO : 200.27
SISTEMA : 3447.SX

SCALA 1:200

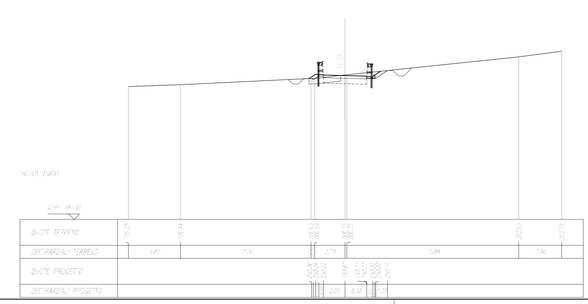

COMMITTENTE:

RFI RETE FERROVIARIA ITALIANA
GRUPPO FERROVIE DELLO STATO ITALIANE

PROGETTAZIONE:

ITALFERR
GRUPPO FERROVIE DELLO STATO ITALIANE

DIRETTRICE FERROVIARIA MESSINA - CATANIA - PALERMO

NUOVO COLLEGAMENTO PALERMO - CATANIA

U.O. INFRASTRUTTURE SUD

PROGETTO DEFINITIVO

TRATTA DITTAINO - CATENANUOVA

INFRASTRUTTURA FERROVIARIA

VIABILITA'
NV10 - Ripristino viabilità poderale

Sezioni Trasversali - Tav.1/2 - NV10

SCALA: 1:200

COMMESSA	LOTTO	FASE	ENTE	TIPO DOC.	OPERA/DISCIPLINA	PROGR.	REV.
RS3E	50	D	78	W9	NV1000	001	A

Rev.	Descrizione	Redatto	Data	Verificato	Data	Approvato	Data	Autorizzato Data
A	Emissione esecutiva	E. Abbeciano	Dic.2019		Dic.2019		Dic.2019	D. Tiberti Dic.2019

File: RS3E50D78W9NV1000001A.dwg

n. Elab.: 493