SEZIONE N. : 17
Q. PROGETTO : 172.08
DISTANZA : 14.50 m

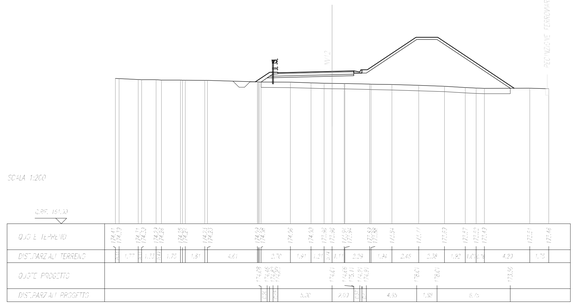

SEZIONE N. : 18
Q. PROGETTO : 172.52
DISTANZA : 14.50 m

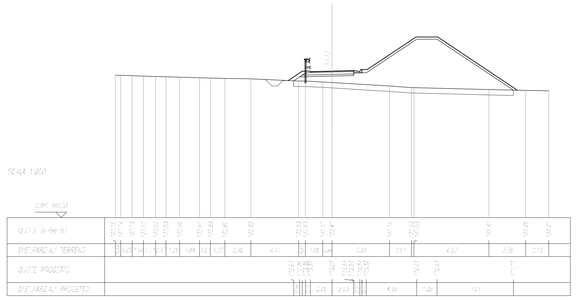

SEZIONE N. : 19
Q. PROGETTO : 172.19
DISTANZA : 14.50 m

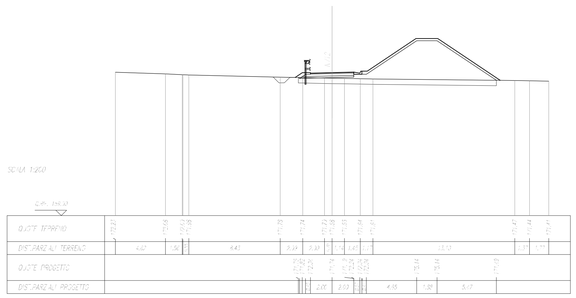

SEZIONE N. : 20
Q. PROGETTO : 171.36
DISTANZA : 14.50 m

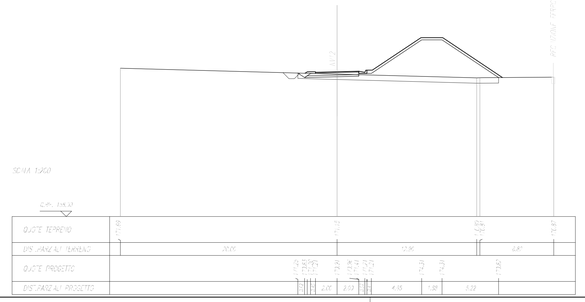

SEZIONE N. : 21
Q. PROGETTO : 171.62
DISTANZA : 14.50 m

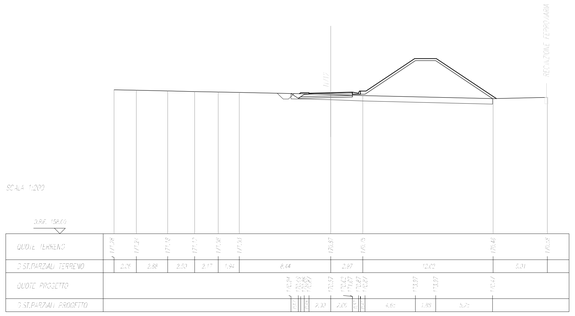

SEZIONE N. : 22
Q. PROGETTO : 170.85
DISTANZA : 14.50 m

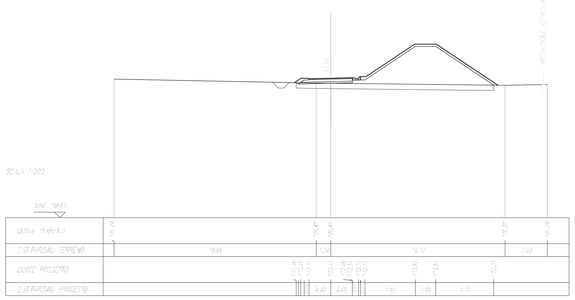

SEZIONE N. : 23
Q. PROGETTO : 170.70
DISTANZA : 14.50 m

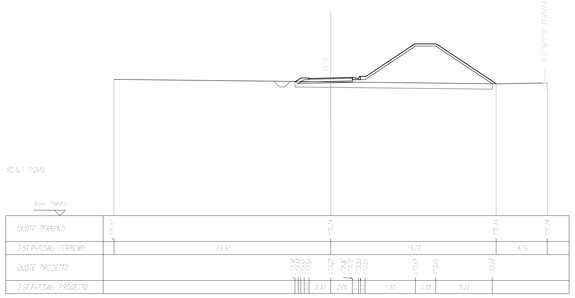

SEZIONE N. : 24
Q. PROGETTO : 170.54
DISTANZA : 14.50 m

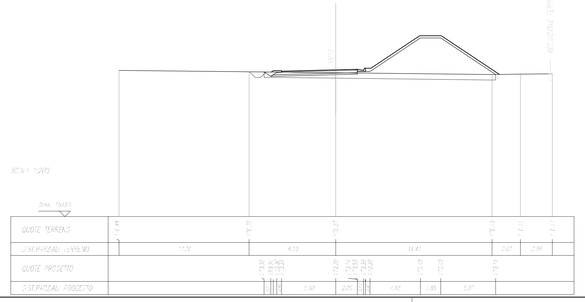

COMMITTENTE:

RFI RETE FERROVIARIA ITALIANA
GRUPPO FERROVIE DELLO STATO ITALIANE

PROGETTAZIONE:

ITALFERR
GRUPPO FERROVIE DELLO STATO ITALIANE

DIRETTRICE FERROVIARIA MESSINA - CATANIA - PALERMO

NUOVO COLLEGAMENTO PALERMO - CATANIA

U.O. INFRASTRUTTURE SUD

PROGETTO DEFINITIVO

TRATTA DITTAINO - CATENANUOVA

INFRASTRUTTURA FERROVIARIA

VIABILITA'
NV12 - Ripristino viabilità poderale

Sezioni Trasversali - Tav.3/12 - NV12

SCALA: 1:200

COMMESSA	LOTTO	FASE	ENTE	TIPO DOC.	OPERA/DISCIPLINA	PROGR.	REV.
RS3E	50	D	78	W9	NV1200	003	A

Rev.	Descrizione	Redatto	Data	Verificato	Data	Approvato	Data	Autorizzato Data
A	Emissione esecutiva	E. Abbasciano	Dic.2019	G.Fadda	Dic.2019	F. Spagnolo	Dic.2019	D. Tiberti Dic.2019

File: RS3E50D78WPNV1200003A.dwg

n. Elab.: 507