SEZIONE N. : 25
Q. PROGETTO : 170.38
(SCARPE : (-38%))

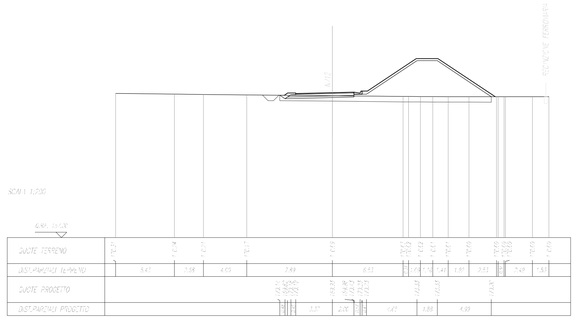

SEZIONE N. : 26
Q. PROGETTO : 170.22
(SCARPE : (-38%))

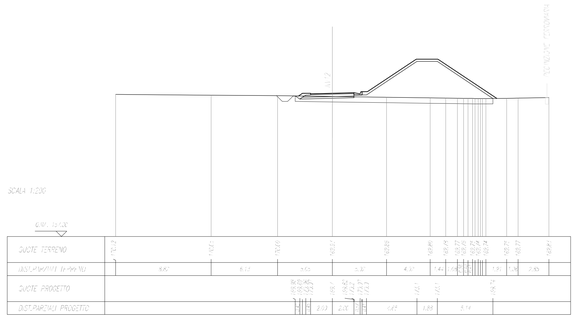

SEZIONE N. : 27
Q. PROGETTO : 170.06
(SCARPE : (-38%))

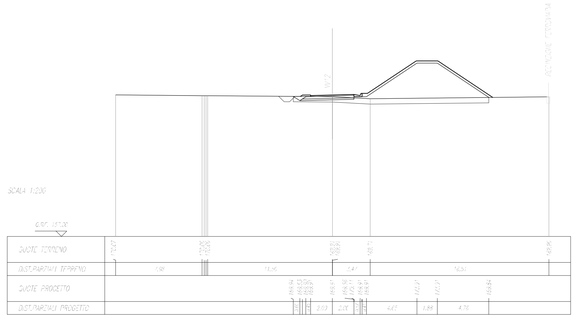

SEZIONE N. : 28
Q. PROGETTO : 169.90
(SCARPE : (-38%))

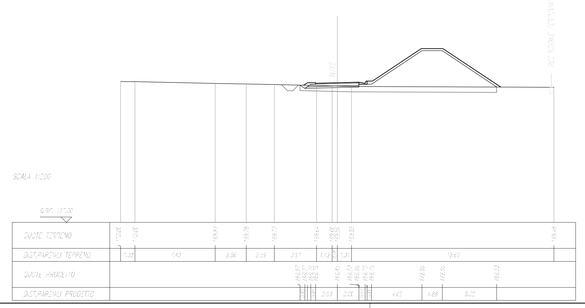

SEZIONE N. : 29
Q. PROGETTO : 169.99
(SCARPE : (-38%))

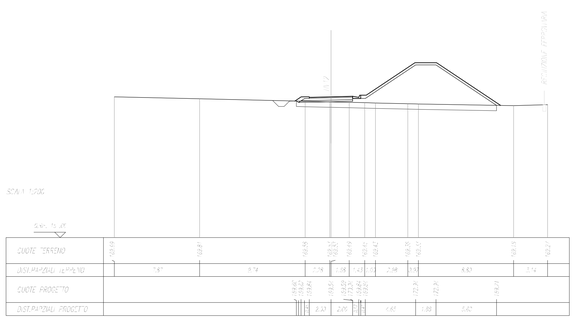

SEZIONE N. : 30
Q. PROGETTO : 170.39
(SCARPE : (-38%))

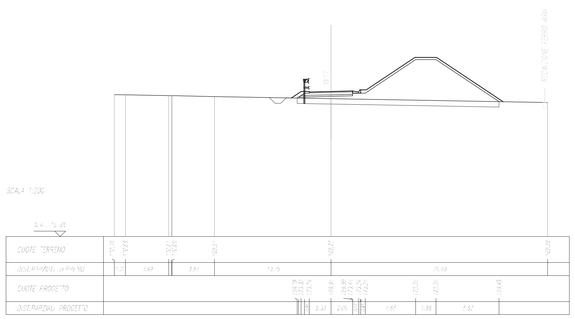

SEZIONE N. : 31
Q. PROGETTO : 170.79
(SCARPE : (-38%))

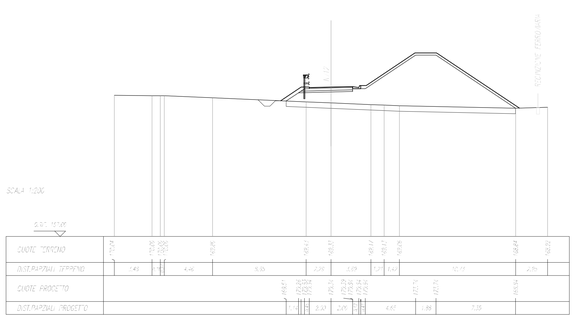

SEZIONE N. : 32
Q. PROGETTO : 170.98
(SCARPE : (-38%))

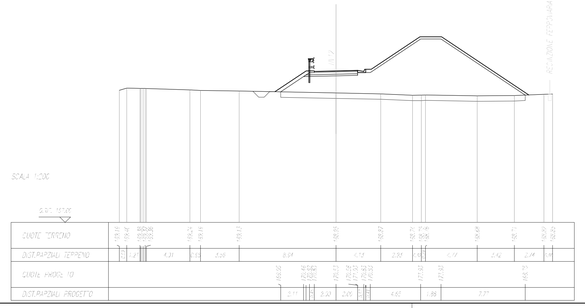

COMMITTENTE:

RFI RETE FERROVIARIA ITALIANA
GRUPPO FERROVIE DELLO STATO ITALIANE

PROGETTAZIONE:

ITALFERR
GRUPPO FERROVIE DELLO STATO ITALIANE

DIRETTRICE FERROVIARIA MESSINA - CATANIA - PALERMO

NUOVO COLLEGAMENTO PALERMO - CATANIA

U.O. INFRASTRUTTURE SUD

PROGETTO DEFINITIVO

TRATTA DITTAINO - CATENANUOVA

INFRASTRUTTURA FERROVIARIA

VIABILITA'
NV12 - Ripristino viabilità poderale

Sezioni Trasversali - Tav.4/12 - NV12

SCALA: 1:200

COMMESSA	LOTTO	FASE	ENTE	TIPO DOC.	OPERA/DISCIPLINA	PROGR.	REV.
RS3E	50	D	78	W9	NV1200	004	A

Rev.	Descrizione	Redatto	Data	Verificato	Data	Approvato	Data	Autorizzato Data
A	Emissione esecutiva	E. Abbeciamo	Dic.2019	G.Fasolo	Dic.2019	F. Ingoglia	Dic.2019	D. Tiberti Dic.2019

File: RS3E50D78WNV1200004A.dwg

n. Elab.: 508