SEZIONE N. : 57
Q. PROGETTO : 167.65
ASCISSA : 1+103.31

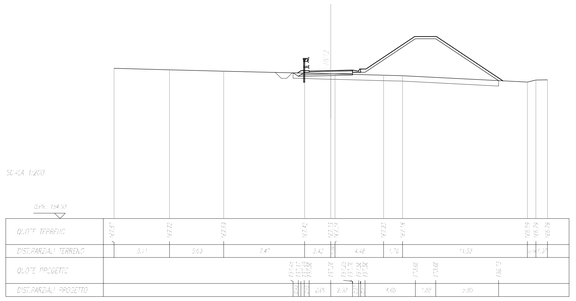

SEZIONE N. : 58
Q. PROGETTO : 167.53
ASCISSA : 1+143.31

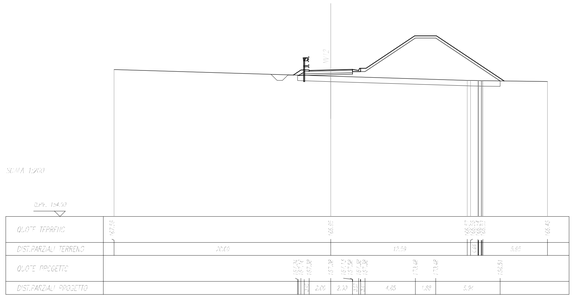

SEZIONE N. : 59
Q. PROGETTO : 167.97
ASCISSA : 1+163.31

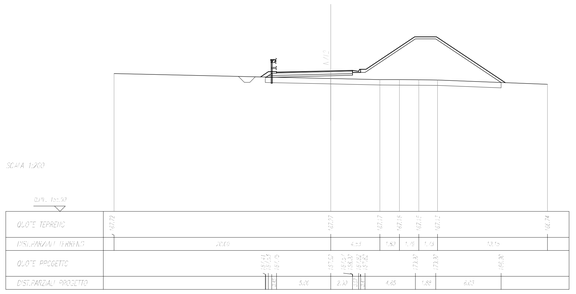

SEZIONE N. : 60
Q. PROGETTO : 168.73
ASCISSA : 1+183.31

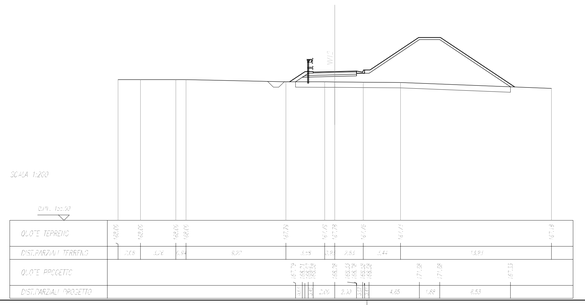

SEZIONE N. : 61
Q. PROGETTO : 169.50
ASCISSA : 1+203.31

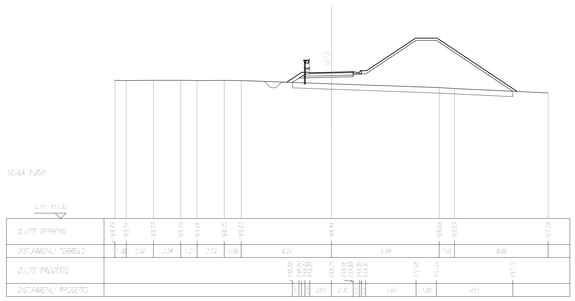

SEZIONE N. : 62
Q. PROGETTO : 170.26
ASCISSA : 1+223.31

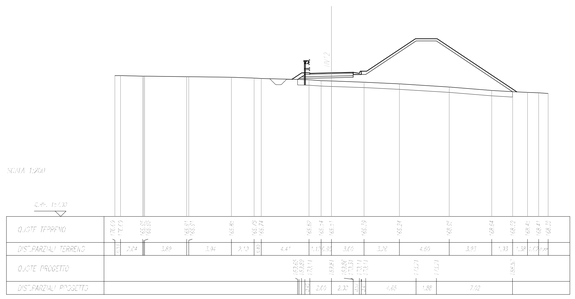

SEZIONE N. : 63
Q. PROGETTO : 171.02
ASCISSA : 1+243.31

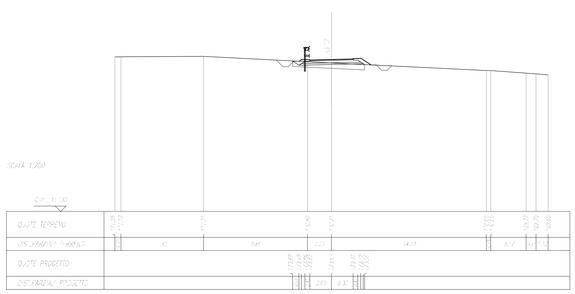

SEZIONE N. : 64
Q. PROGETTO : 171.78
ASCISSA : 1+263.31

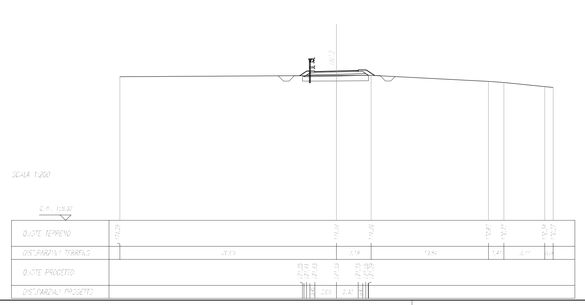

COMMITTENTE:

RFI RETE FERROVIARIA ITALIANA
GRUPPO FERROVIE DELLO STATO ITALIANE

PROGETTAZIONE:

ITALFERR
GRUPPO FERROVIE DELLO STATO ITALIANE

DIRETTRICE FERROVIARIA MESSINA - CATANIA - PALERMO

NUOVO COLLEGAMENTO PALERMO - CATANIA

U.O. INFRASTRUTTURE SUD

PROGETTO DEFINITIVO

TRATTA DITTAINO - CATENANUOVA

INFRASTRUTTURA FERROVIARIA

VIABILITA'
NV12 - Ripristino viabilità poderale

Sezioni Trasversali - Tav.8/12 - NV12

SCALA: 1:200

COMMESSA	LOTTO	FASE	ENTE	TIPO DOC.	OPERA/DISCIPLINA	PROGR.	REV.
RS3E	50	D	78	W9	NV1200	008	A

Rev.	Descrizione	Redatto	Data	Verificato	Data	Approvato	Data	Autorizzato Data
A	Emissione esecutiva	E. Abbaciano	Dic.2019	G.Fadda	Dic.2019	F. Sgambato	Dic.2019	D. Tiberti Dic.2019

File: RS3E50D78WNV1200008A.dwg

n. Elab.: 512