






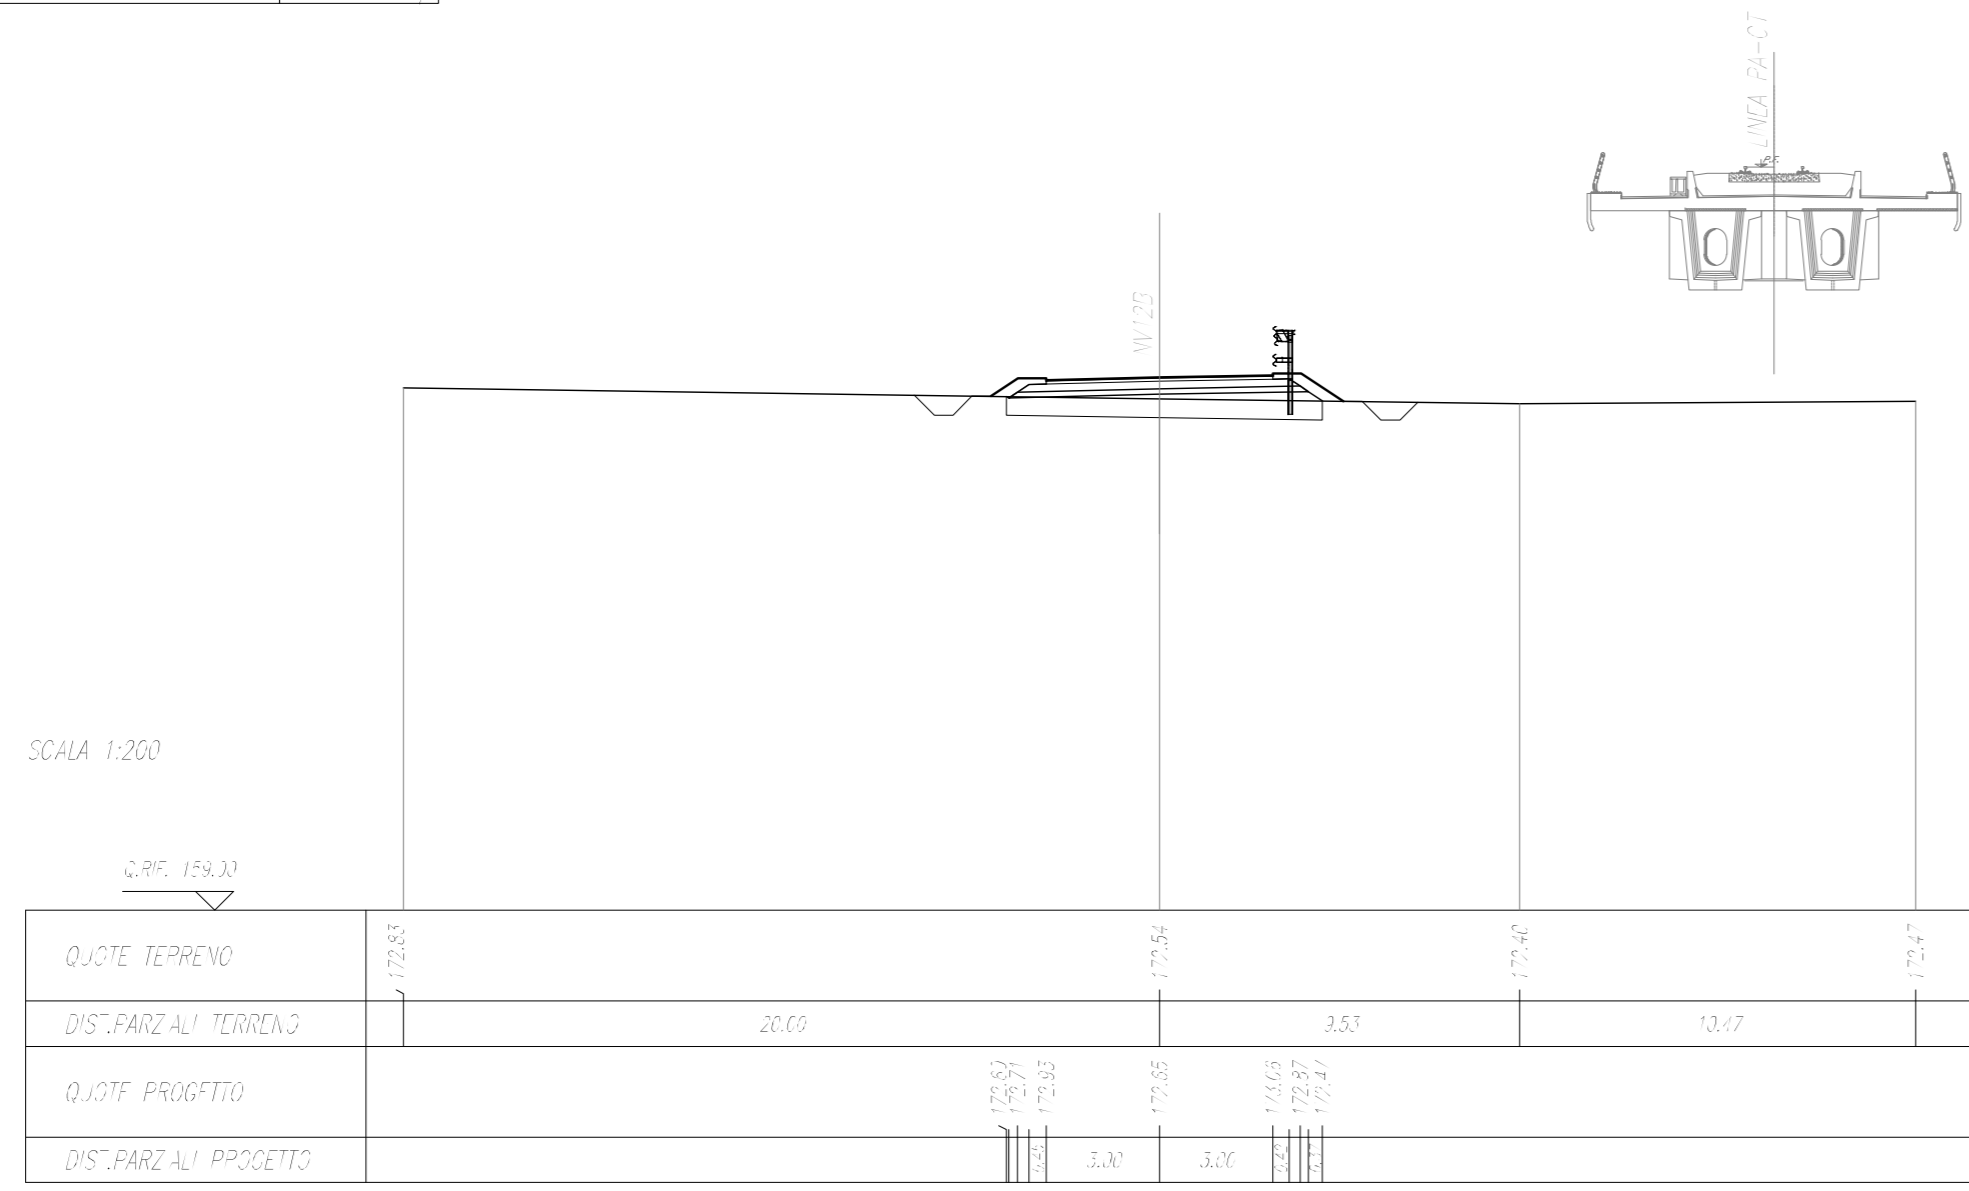





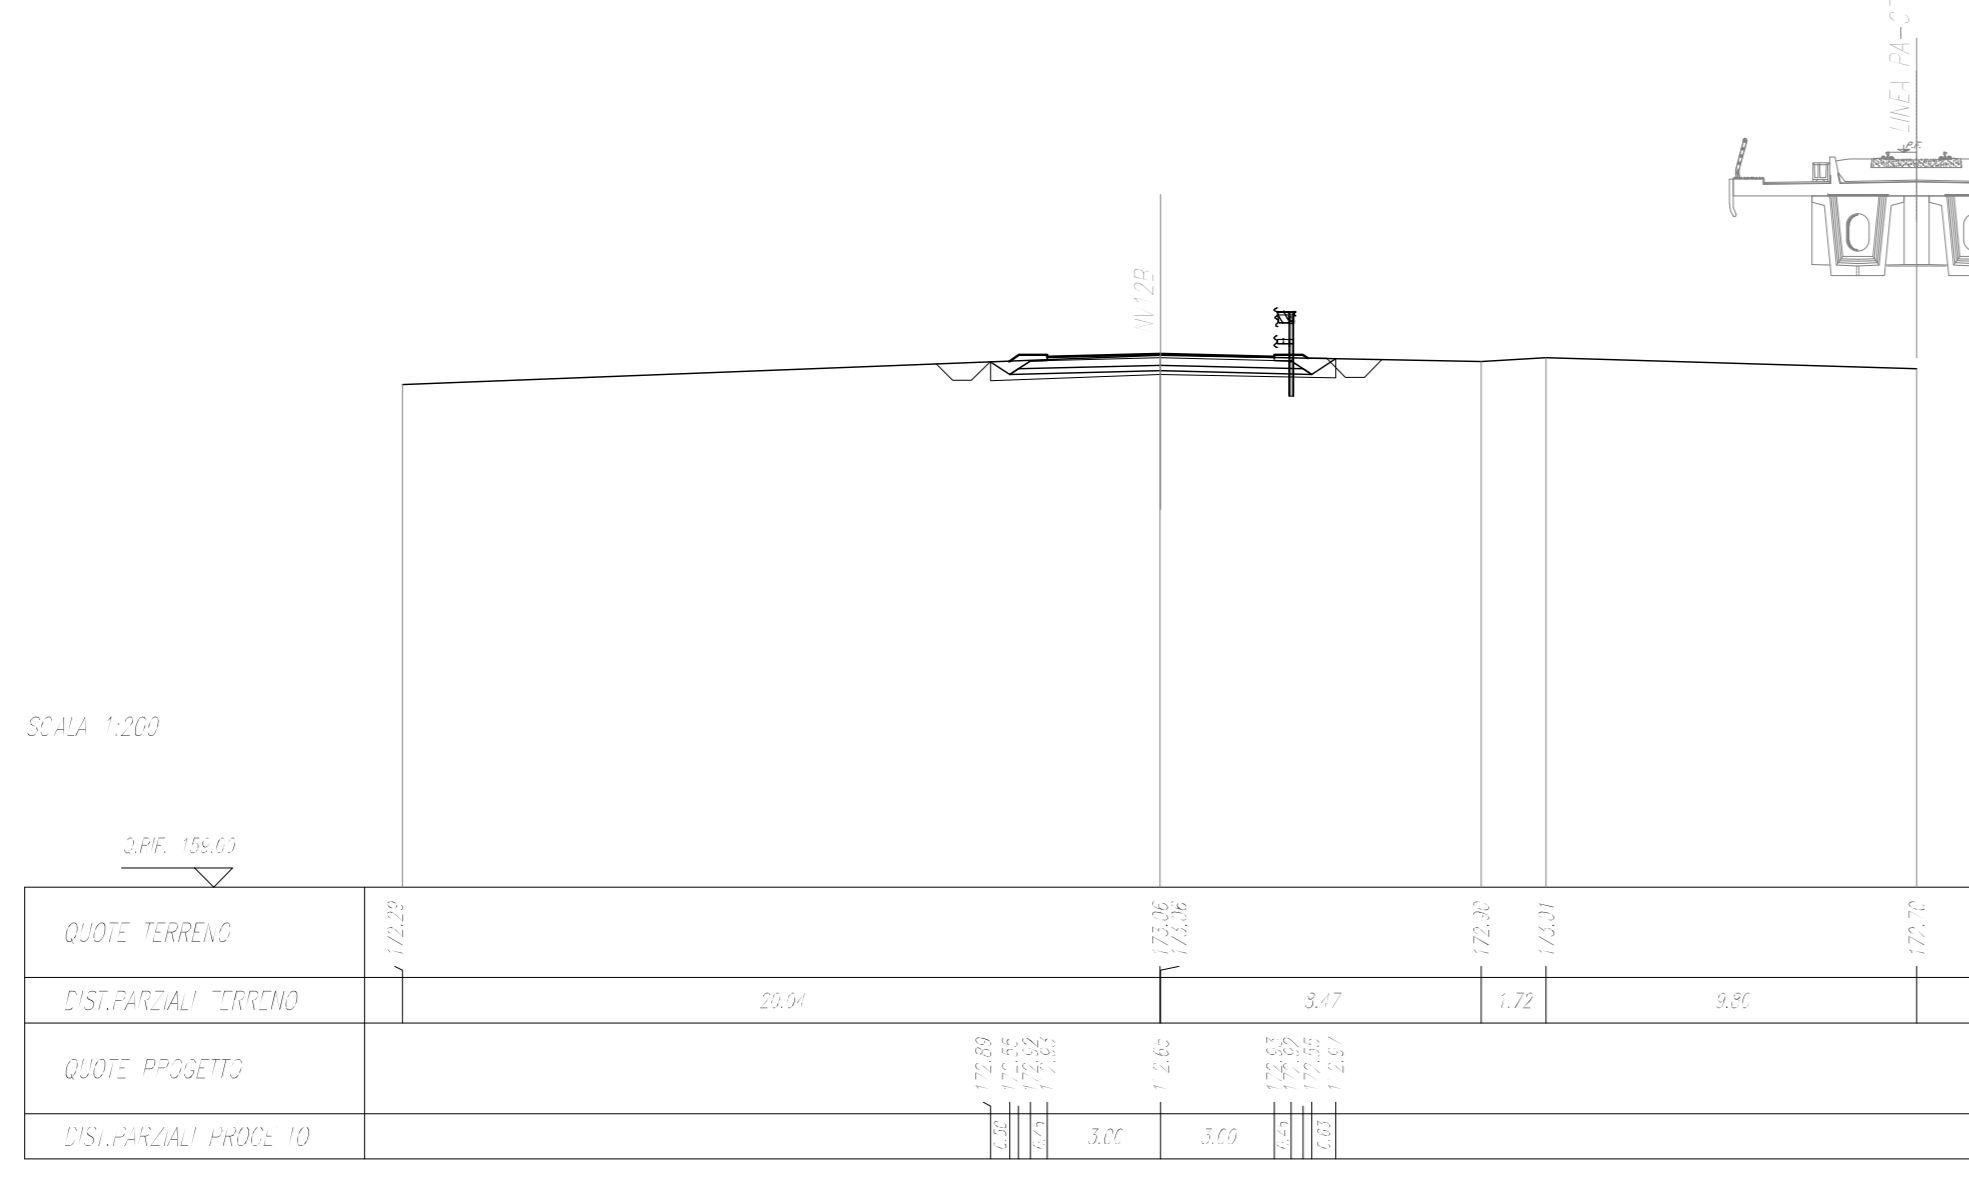




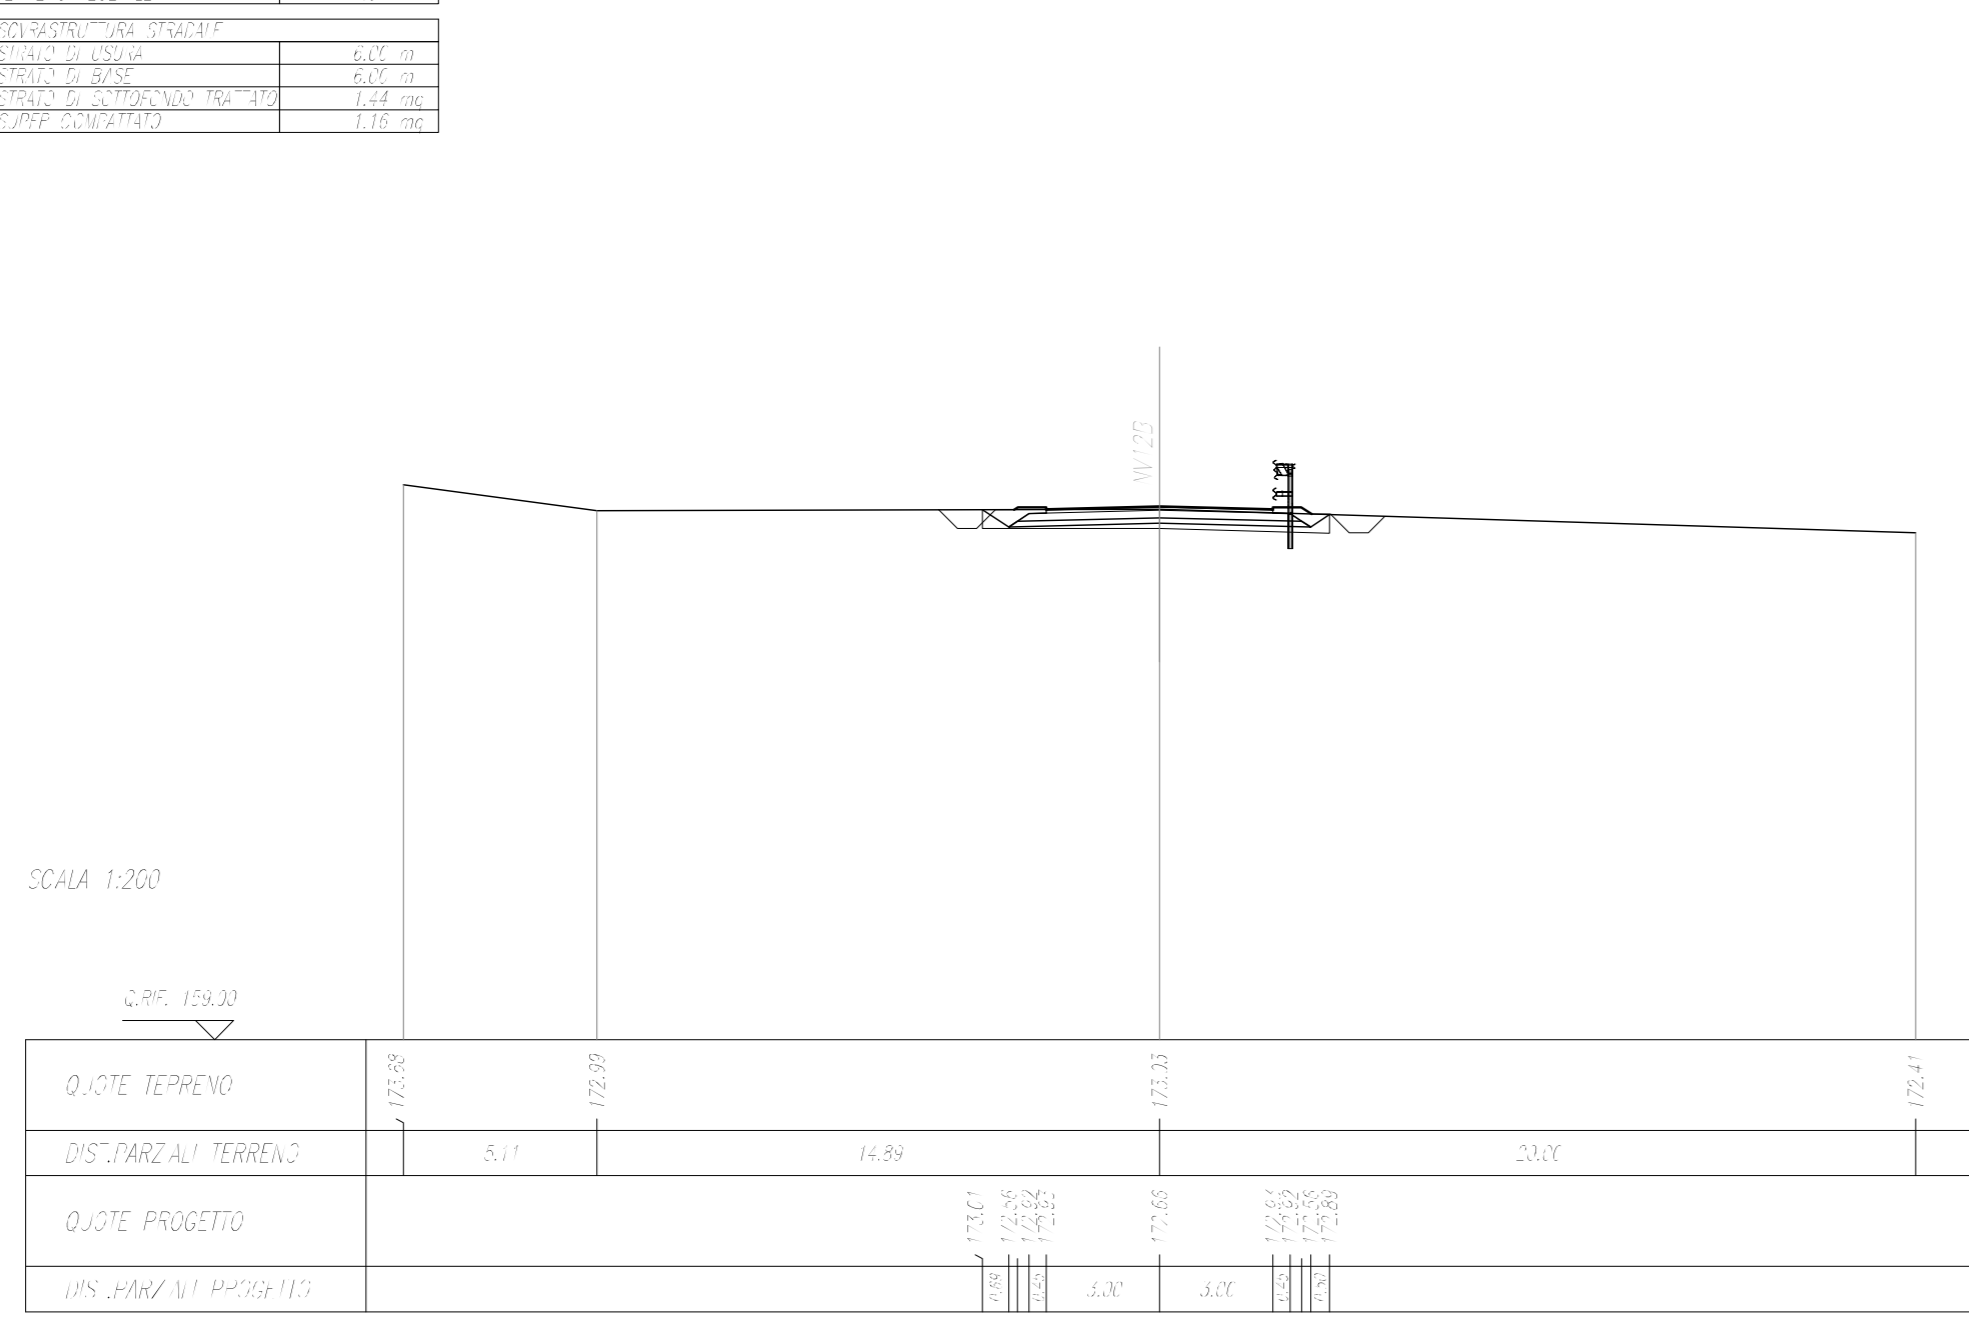




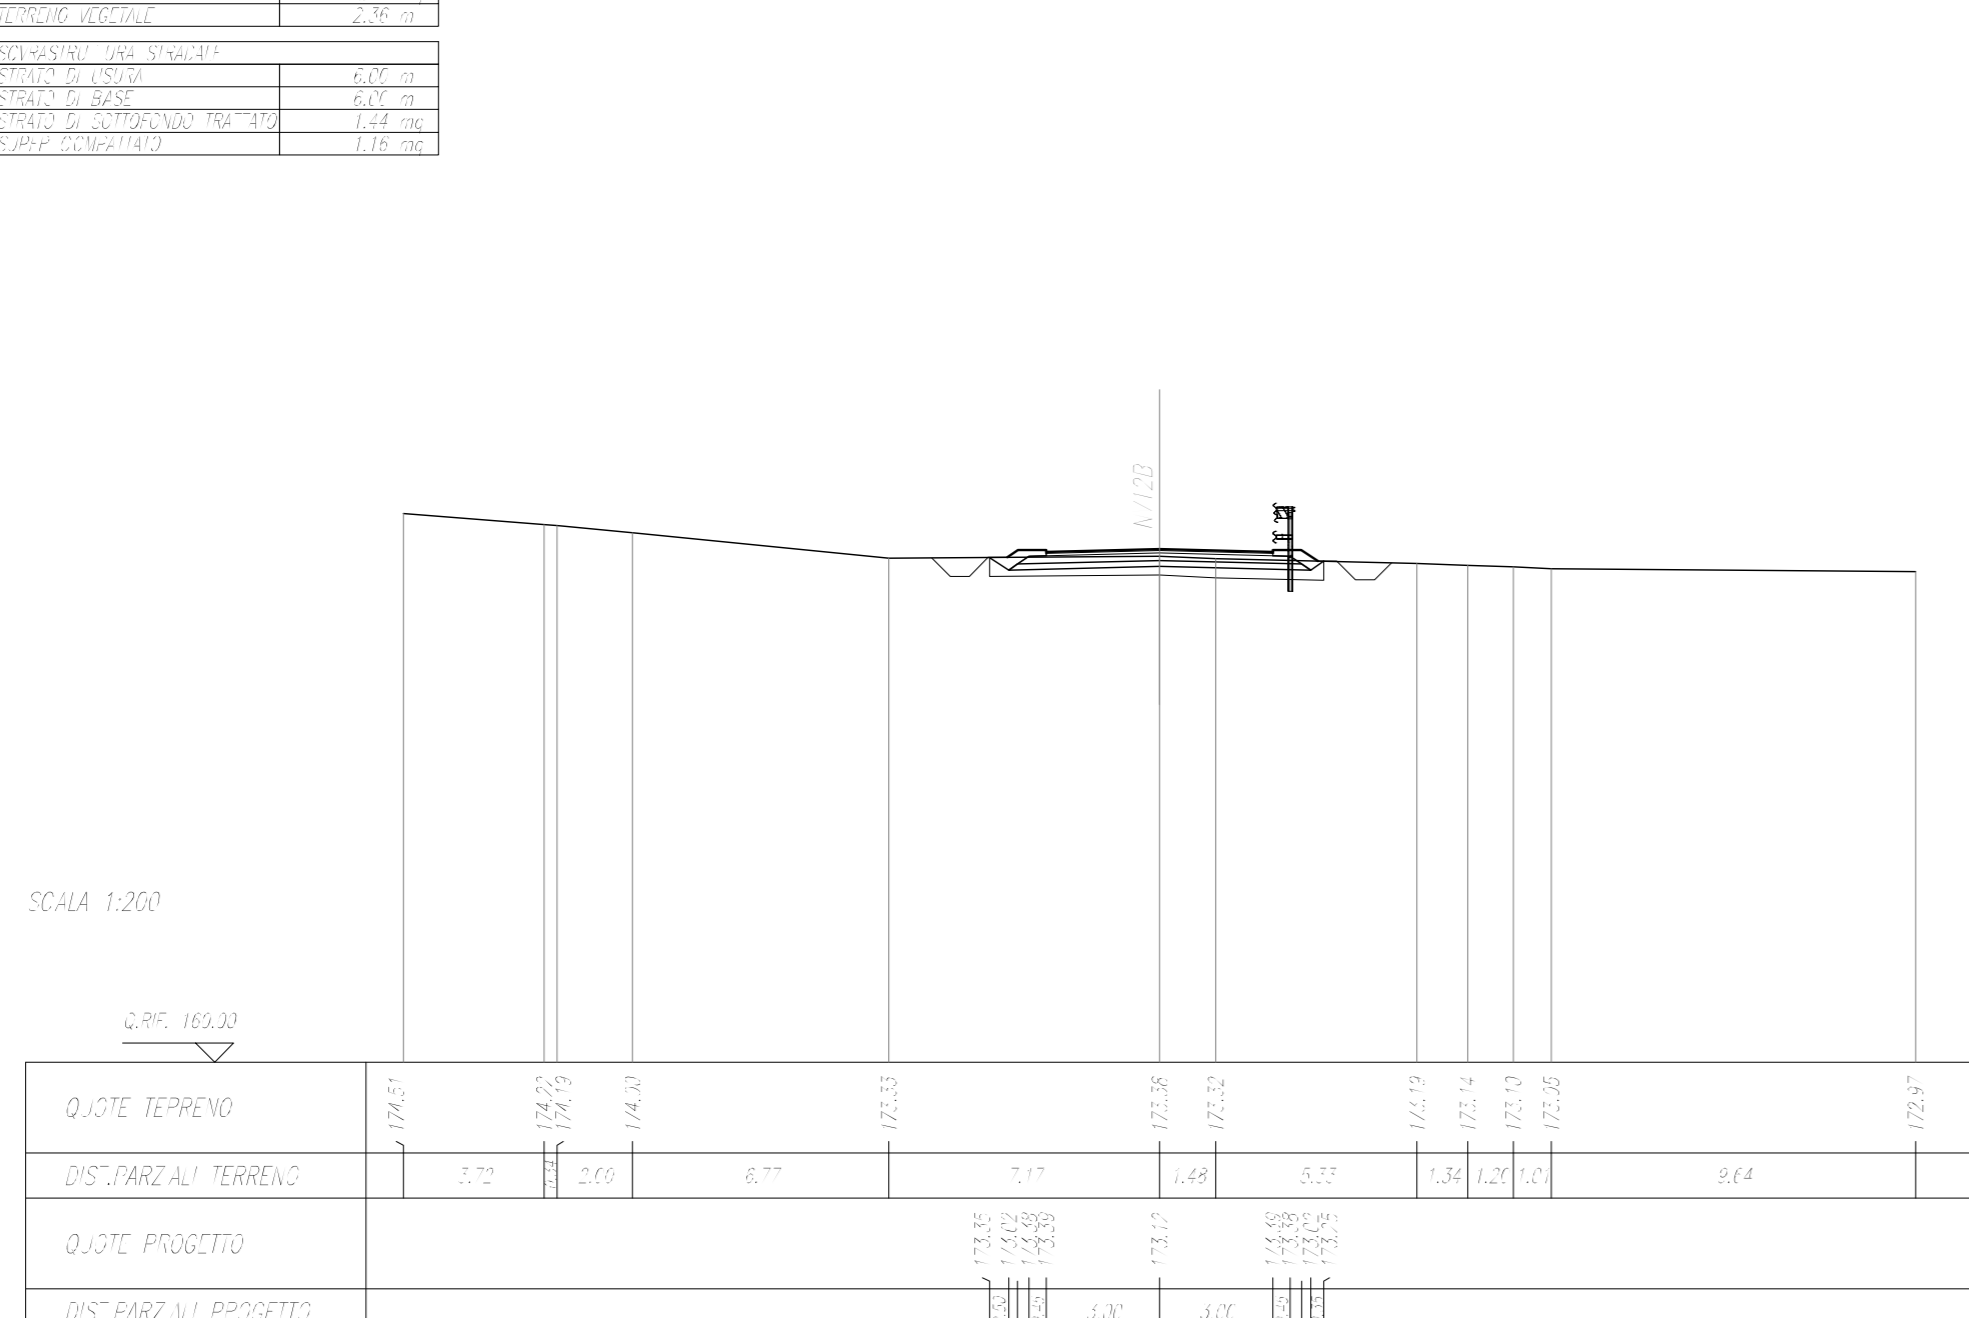




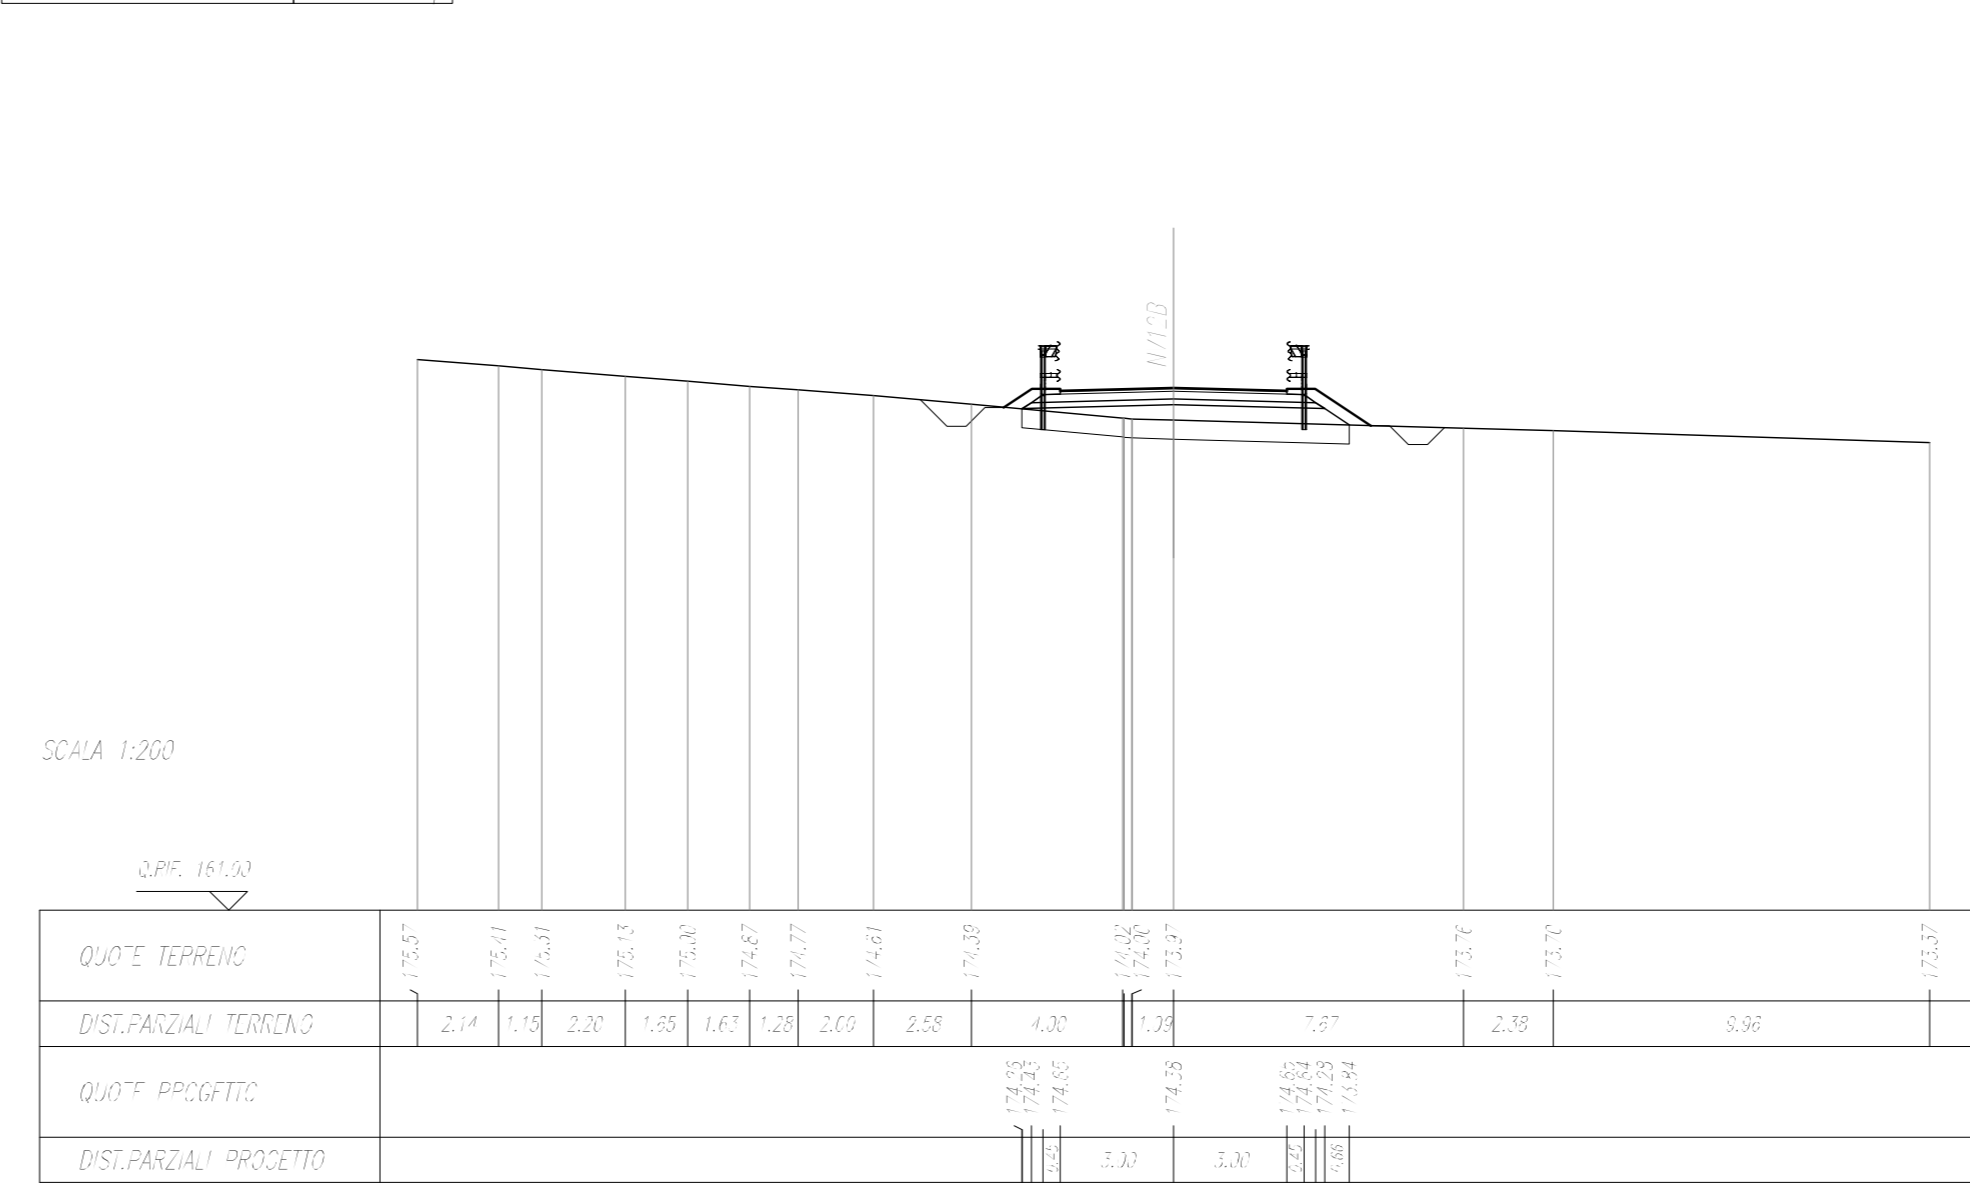




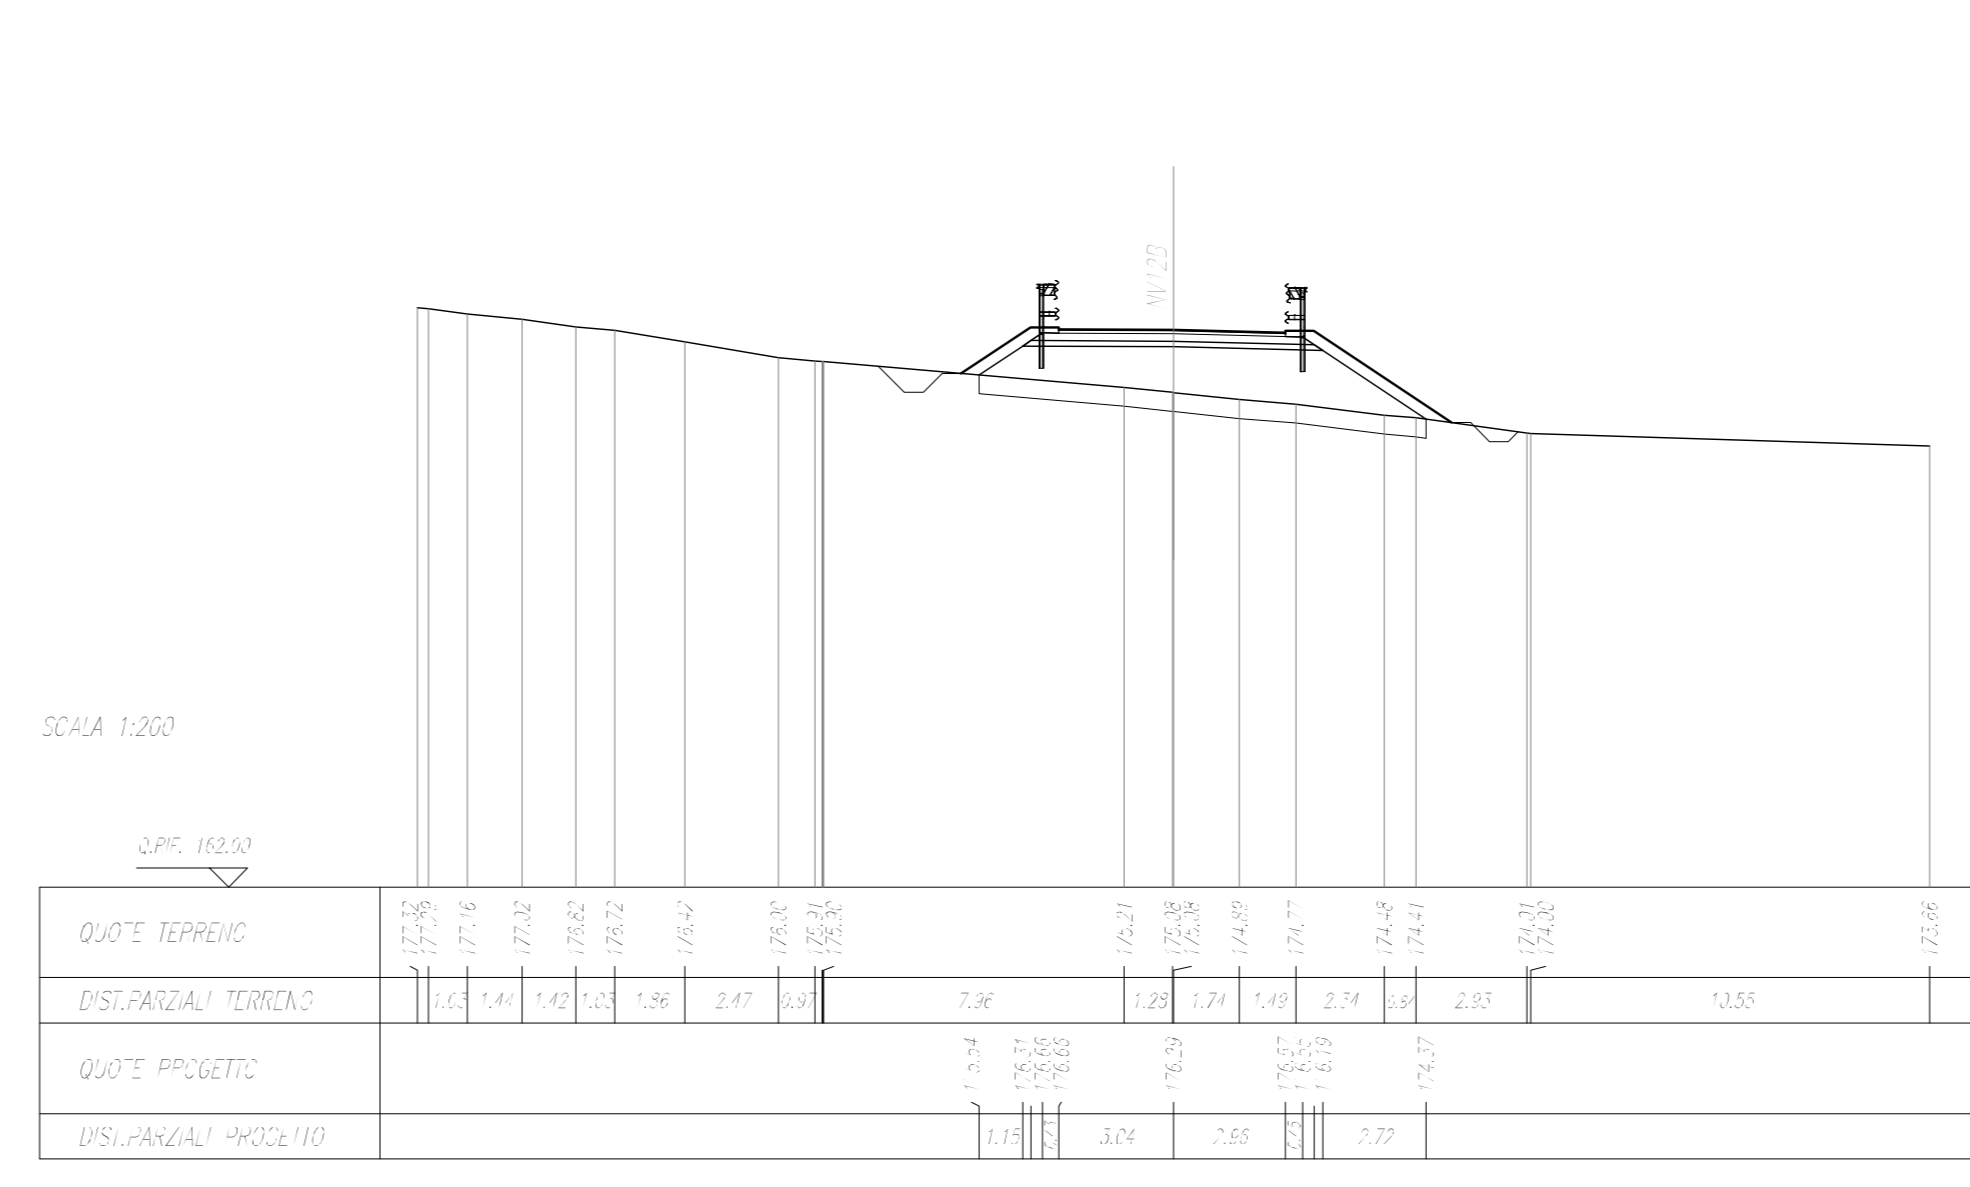




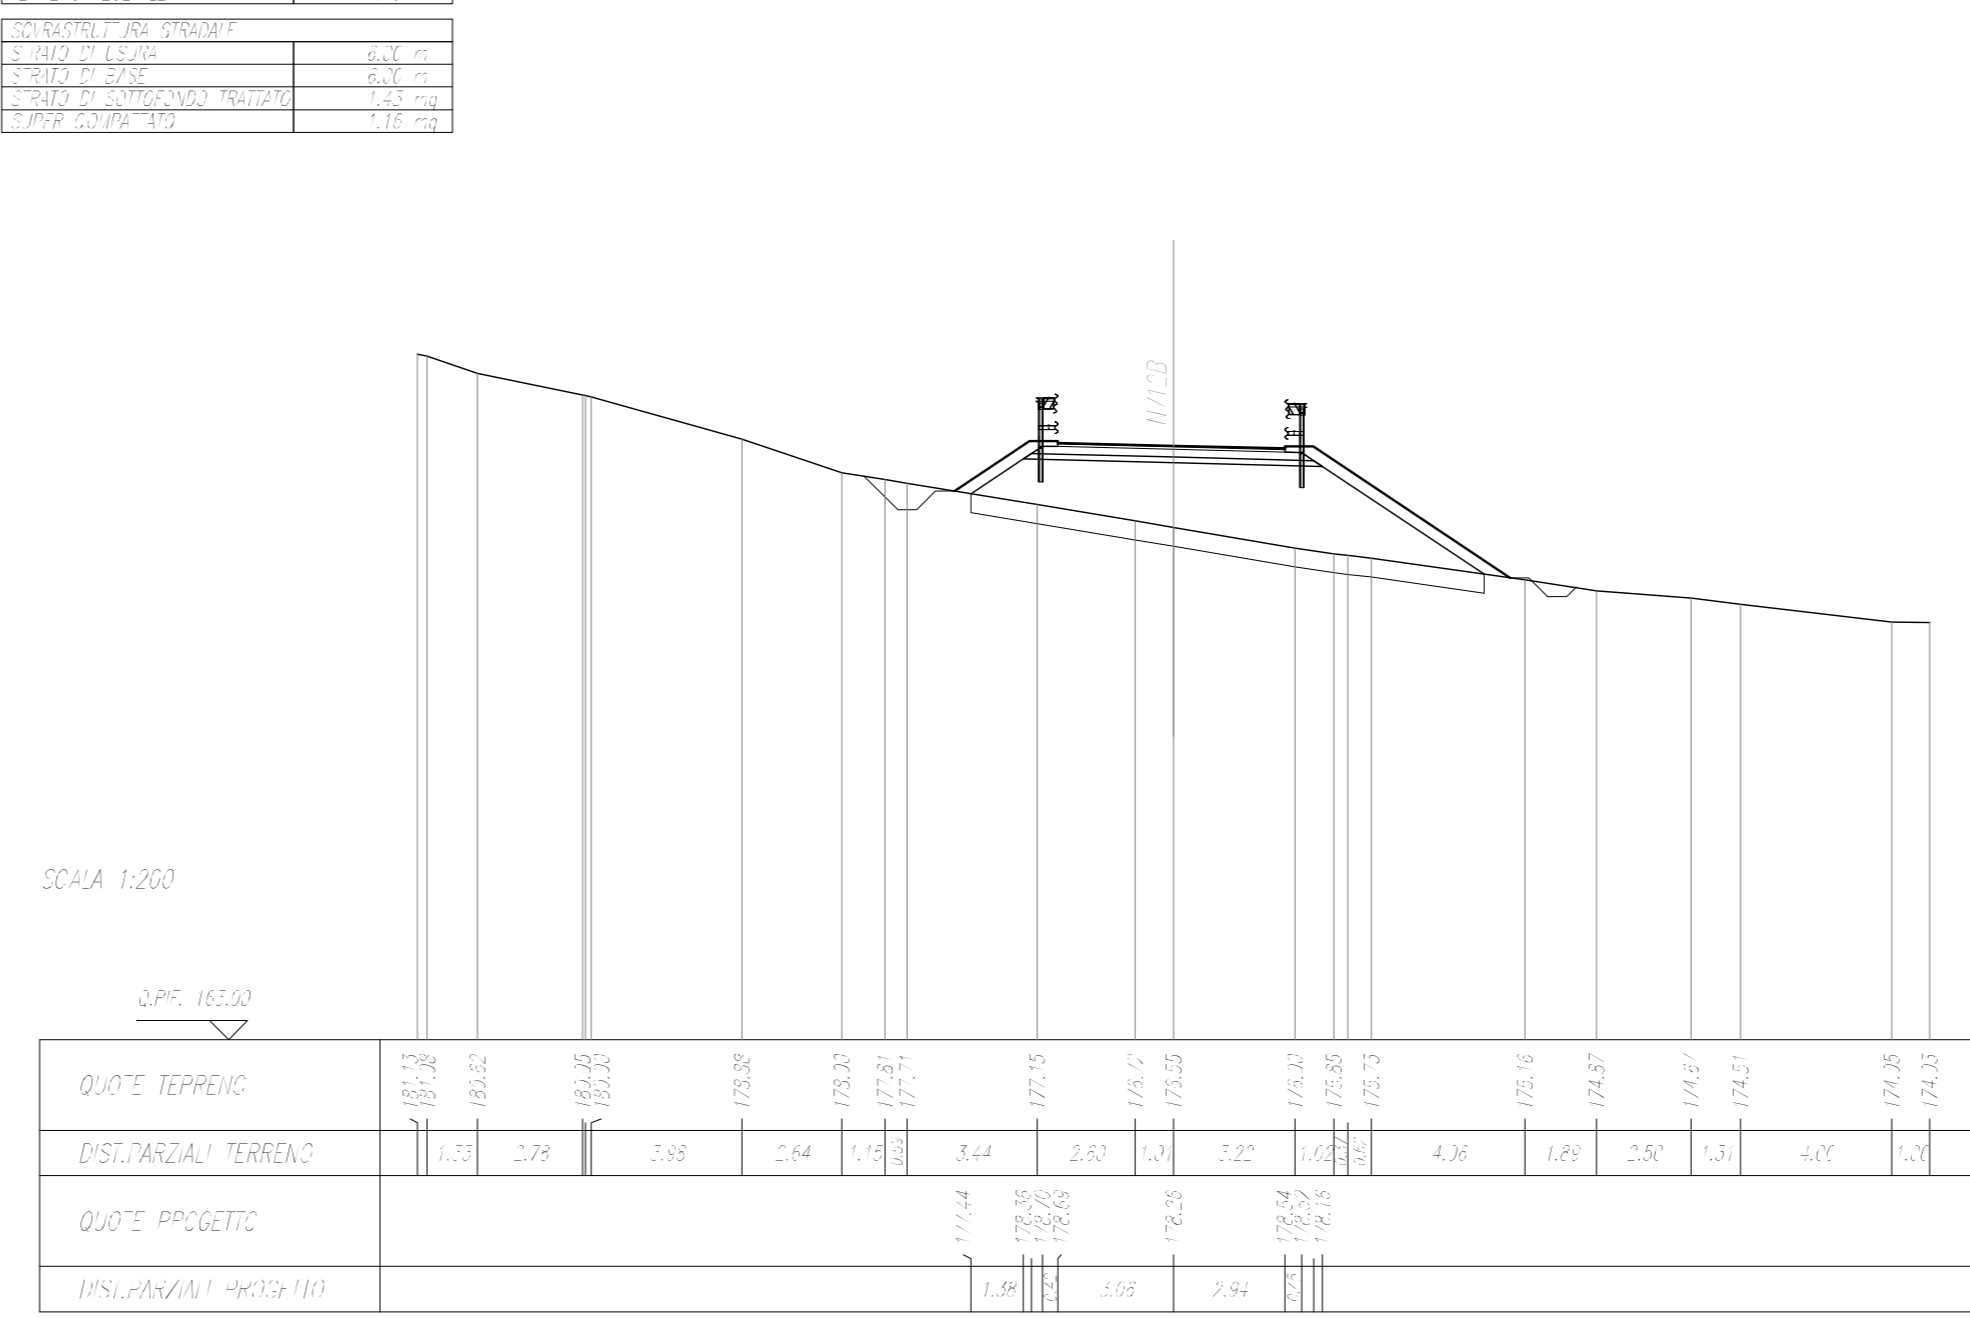



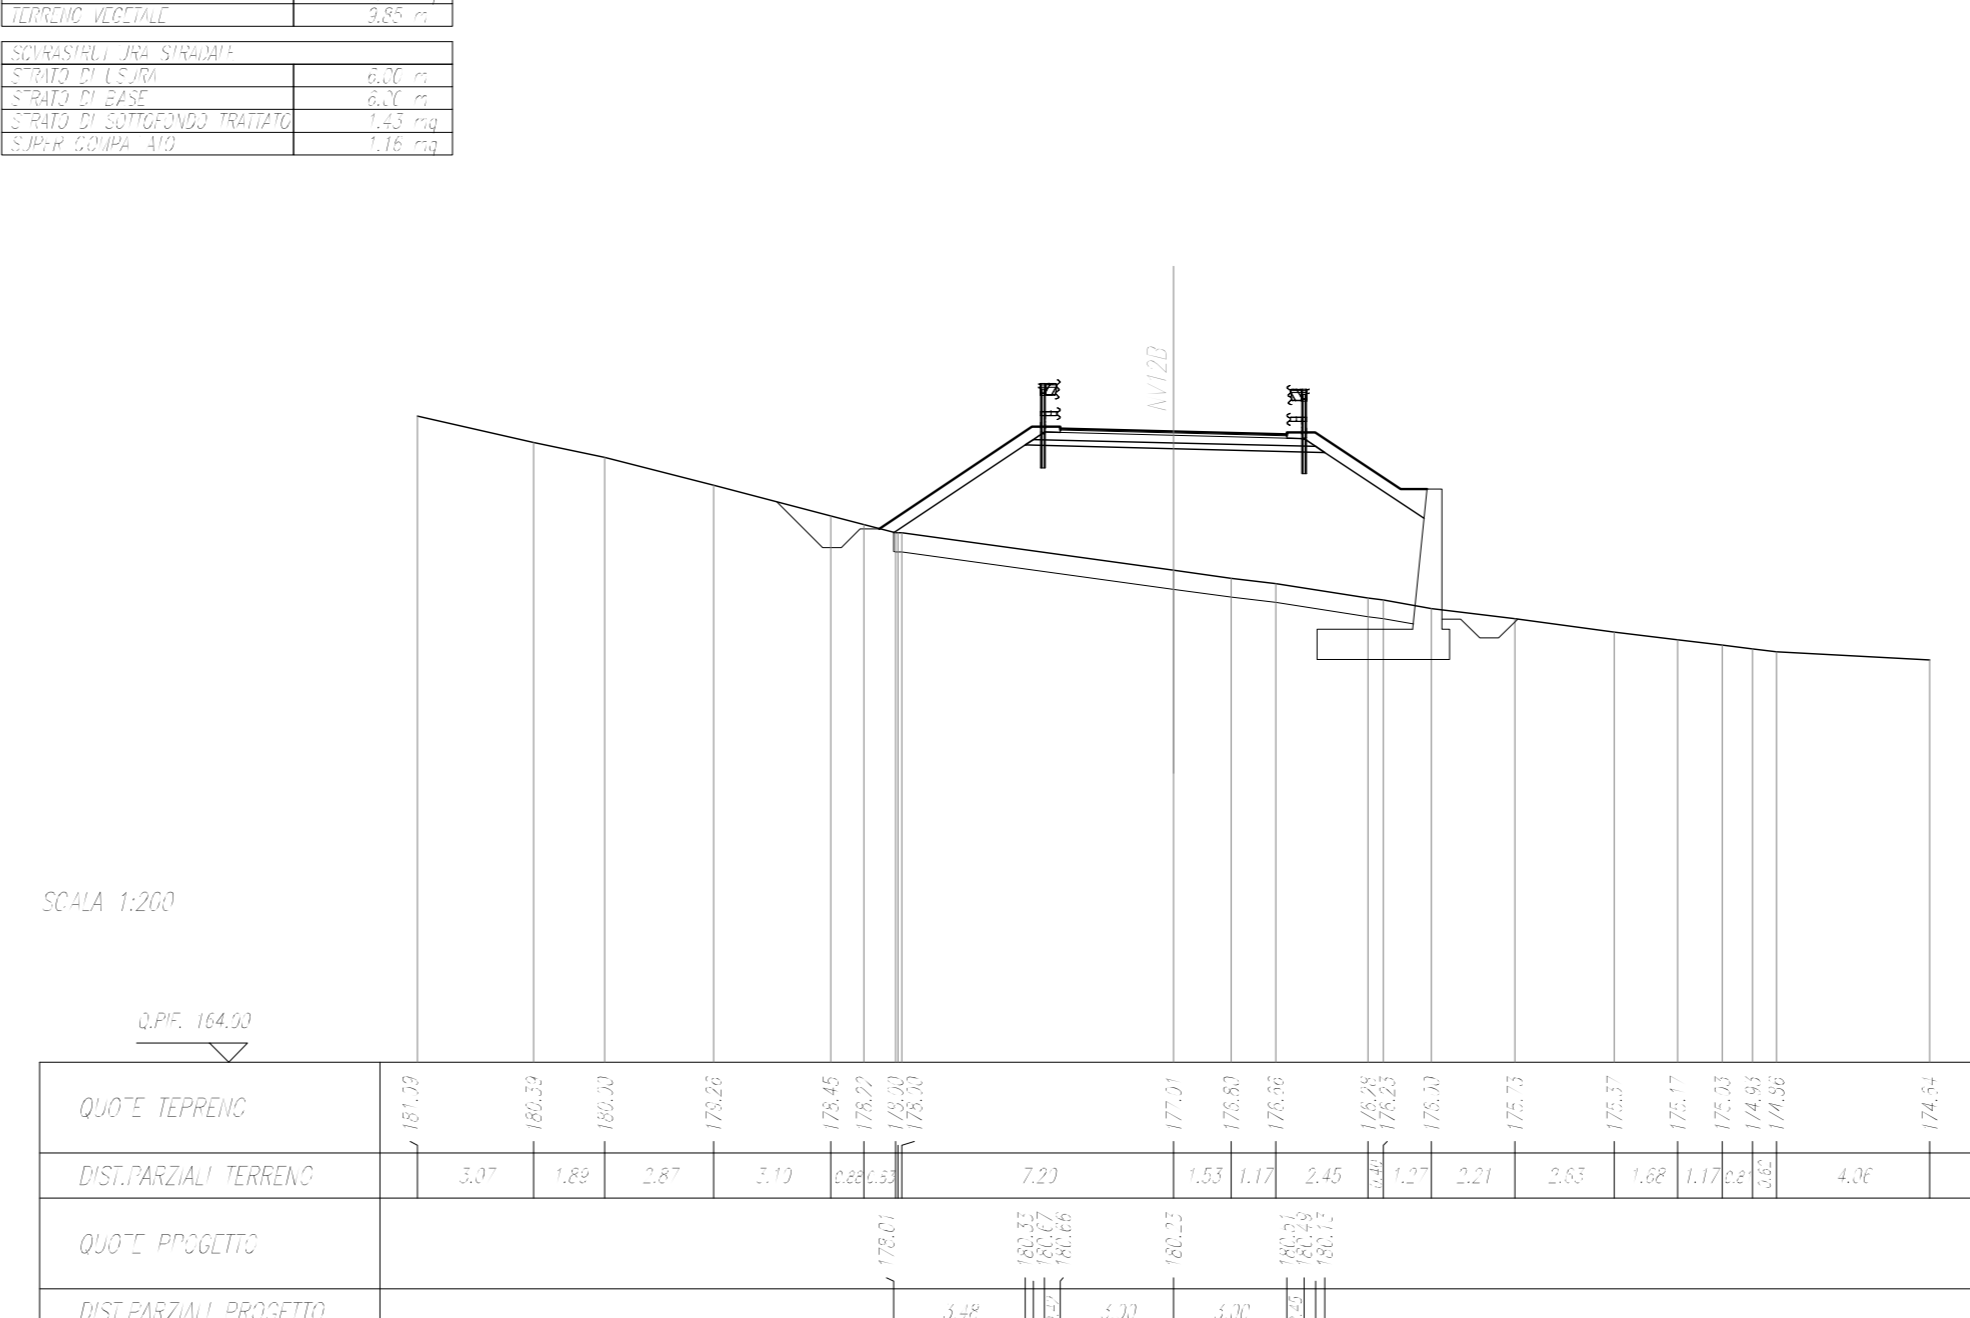

COMMITTENTE: **RFI** RETE FERROVIARIA ITALIANA GRUPPO FERROVIE DELLO STATO ITALIANO

PROGETTAZIONE: **ITALFER** GRUPPO FERROVIE DELLO STATO ITALIANO

**DIRETTRICE FERROVIARIA MESSINA - CATANIA - PALERMO**  
**NUOVO COLLEGAMENTO PALERMO - CATANIA**

**U.O. INFRASTRUTTURE SUD**  
**PROGETTO DEFINITIVO**  
**TRATTA DITTAINO - CATENANUOVA**  
INFRASTRUTTURA FERROVIARIA

VIABILITA'  
NV12-B - Soppressione PL al km 188+610 della LS  
Sezioni Trasversali - Tav.4/5 - NV12-B

SCALA: 1:200

COMMESSA LOTTO FASE ENTE TIPO DOC. OPERA/DISCIPLINA Progr. REV.

RS3E 50 D 78 W9 NV12B0 004 A

Rev.	Descrizione	Redatto	Data	Verificato	Data	Approvato	Data	Autorizzato Data
A	Emissione esecutiva	E. Abbascio	04/2019	C. L. Favilli	04/2019	[Signature]	04/2019	D. Tiberti 04/2019

File: RS3E50D78W9NV12B004A.dwg n. Etab.: 525