SCALE DI RIFERIM.	
SCALA	1:200
DATA	2019
DISEGNO	
LINEA DI RIFERIM.	2.00 m
VERIFICHE TRAM. NORMALI	
PARAM. A VERIF.	2.00 m
PARAM. A VERIF.	2.00 m
PARAM. A VERIFICA NORMALE	1.00 m
SCALE A RIDUZIONE	1.00 m
INGRANDIM.	
FATTORE	1.4 m

SEZIONE N. : 1
Q. PROGETTO : 197.20
SOVRAEL. : 34.00.00

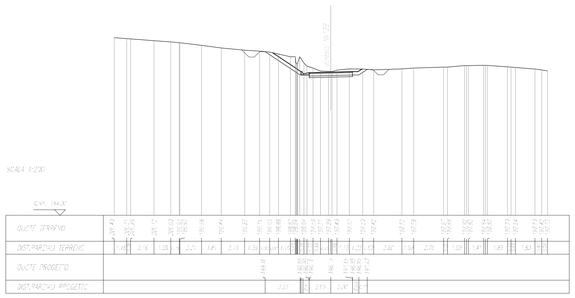

SCALE DI RIFERIM.	
SCALA	1:200
DATA	2019
DISEGNO	
LINEA DI RIFERIM.	2.00 m
VERIFICHE TRAM. NORMALI	
PARAM. A VERIF.	2.00 m
PARAM. A VERIF.	2.00 m
PARAM. A VERIFICA NORMALE	1.00 m
SCALE A RIDUZIONE	1.00 m
INGRANDIM.	
FATTORE	1.4 m

SEZIONE N. : 2
Q. PROGETTO : 193.24
SOVRAEL. : 34.00.00

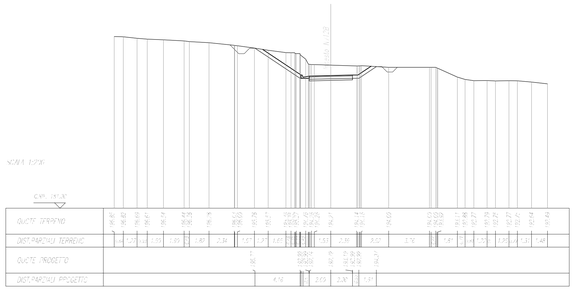

SCALE DI RIFERIM.	
SCALA	1:200
DATA	2019
DISEGNO	
LINEA DI RIFERIM.	2.00 m
VERIFICHE TRAM. NORMALI	
PARAM. A VERIF.	2.00 m
PARAM. A VERIF.	2.00 m
PARAM. A VERIFICA NORMALE	1.00 m
SCALE A RIDUZIONE	1.00 m
INGRANDIM.	
FATTORE	1.4 m

SEZIONE N. : 3
Q. PROGETTO : 189.24
SOVRAEL. : 34.00.00

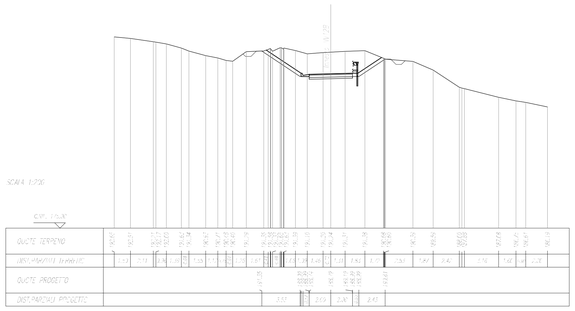

SCALE DI RIFERIM.	
SCALA	1:200
DATA	2019
DISEGNO	
LINEA DI RIFERIM.	2.00 m
VERIFICHE TRAM. NORMALI	
PARAM. A VERIF.	2.00 m
PARAM. A VERIF.	2.00 m
PARAM. A VERIFICA NORMALE	1.00 m
SCALE A RIDUZIONE	1.00 m
INGRANDIM.	
FATTORE	1.4 m

SEZIONE N. : 4
Q. PROGETTO : 185.48
SOVRAEL. : 34.00.00

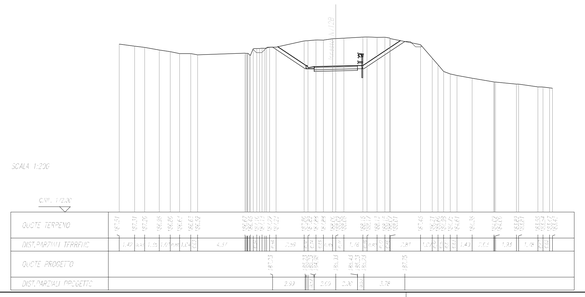

COMMITTENTE:

RFI RETE FERROVIARIA ITALIANA
GRUPPO FERROVIE DELLO STATO ITALIANE

PROGETTAZIONE:

ITALFERR
GRUPPO FERROVIE DELLO STATO ITALIANE

DIRETTRICE FERROVIARIA MESSINA - CATANIA - PALERMO

NUOVO COLLEGAMENTO PALERMO - CATANIA

U.O. INFRASTRUTTURE SUD

PROGETTO DEFINITIVO

TRATTA DITTAINO - CATENANUOVA

INFRASTRUTTURA FERROVIARIA

VIABILITA'
NV12-B - Soppressione PL al km 188+610 della LS

Sezioni Trasversali - NV12-B Innesto

SCALA:
1:200

COMMESSA	LOTTO	FASE	ENTE	TIPO DOC.	OPERA/DISCIPLINA	PROGR.	REV.
RS3E	50	D	78	W9	NV12B0	006	A

Rev.	Descrizione	Redatto	Data	Verificato	Data	Approvato	Data	Autorizzato Data
A	Emissione esecutiva	E. Abbasciano	Dic.2019	G. Vitale	Dic.2019	F. Sciascia	Dic.2019	D. Tiberti Dic.2019

File: RS3E50D78WPNV1290006A.dwg

n. Elab.: 527