SCALA ORIZZONTALE	
1:1000	1:200
1:500	1:100
ESAGERAZIONE	
VERTICALE (RADDOPPIO)	5
DISTANZE TRA I PROFILI	
PROFILI DI STESA	20,00 m
PROFILI DI TESTA	20,00 m
PROFILI DI RIFERIMENTO NORMALI	100,00 m
PROFILI AUSILIARI	100,00 m
PRECISIONE	
ARROTONDAMENTO	0,01 m

SEZIONE N. : 1
Q. PROGETTO : 150,07
DISTANZA : 3402,00

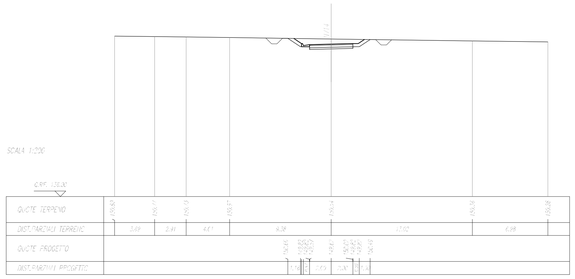

SCALA ORIZZONTALE	
1:1000	1:200
1:500	1:100
ESAGERAZIONE	
VERTICALE (RADDOPPIO)	5
DISTANZE TRA I PROFILI	
PROFILI DI STESA	20,00 m
PROFILI DI TESTA	20,00 m
PROFILI DI RIFERIMENTO NORMALI	100,00 m
PROFILI AUSILIARI	100,00 m
PRECISIONE	
ARROTONDAMENTO	0,01 m

SEZIONE N. : 2
Q. PROGETTO : 149,70
DISTANZA : 3402,00

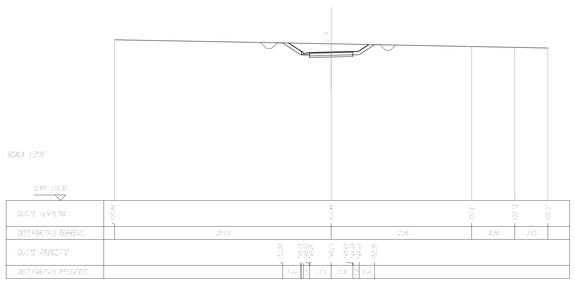

SCALA ORIZZONTALE	
1:1000	1:200
1:500	1:100
ESAGERAZIONE	
VERTICALE (RADDOPPIO)	5
DISTANZE TRA I PROFILI	
PROFILI DI STESA	20,00 m
PROFILI DI TESTA	20,00 m
PROFILI DI RIFERIMENTO NORMALI	100,00 m
PROFILI AUSILIARI	100,00 m
PRECISIONE	
ARROTONDAMENTO	0,01 m

SEZIONE N. : 3
Q. PROGETTO : 150,01
DISTANZA : 3403,00

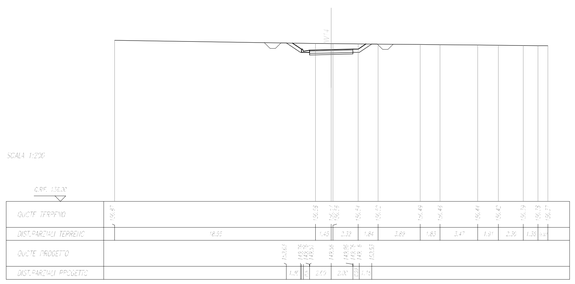

SCALA ORIZZONTALE	
1:1000	1:200
1:500	1:100
ESAGERAZIONE	
VERTICALE (RADDOPPIO)	5
DISTANZE TRA I PROFILI	
PROFILI DI STESA	20,00 m
PROFILI DI TESTA	20,00 m
PROFILI DI RIFERIMENTO NORMALI	100,00 m
PROFILI AUSILIARI	100,00 m
PRECISIONE	
ARROTONDAMENTO	0,01 m

SEZIONE N. : 4
Q. PROGETTO : 150,51
DISTANZA : 3403,00

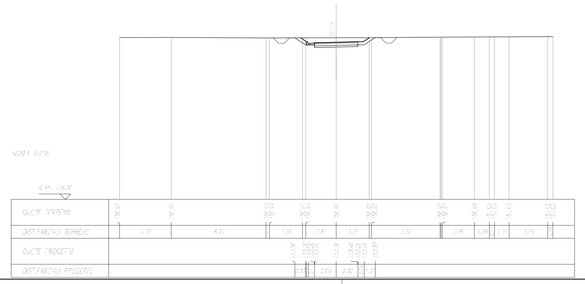

SCALA ORIZZONTALE	
1:1000	1:200
1:500	1:100
ESAGERAZIONE	
VERTICALE (RADDOPPIO)	5
DISTANZE TRA I PROFILI	
PROFILI DI STESA	20,00 m
PROFILI DI TESTA	20,00 m
PROFILI DI RIFERIMENTO NORMALI	100,00 m
PROFILI AUSILIARI	100,00 m
PRECISIONE	
ARROTONDAMENTO	0,01 m

SEZIONE N. : 5
Q. PROGETTO : 151,01
DISTANZA : 3449,00

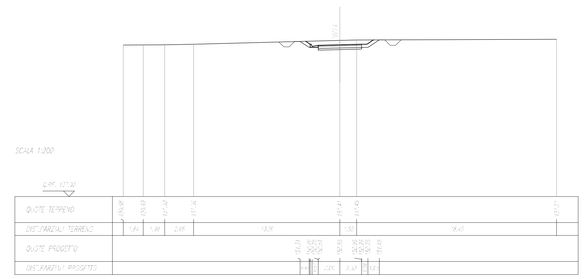

SCALA ORIZZONTALE	
1:1000	1:200
1:500	1:100
ESAGERAZIONE	
VERTICALE (RADDOPPIO)	5
DISTANZE TRA I PROFILI	
PROFILI DI STESA	20,00 m
PROFILI DI TESTA	20,00 m
PROFILI DI RIFERIMENTO NORMALI	100,00 m
PROFILI AUSILIARI	100,00 m
PRECISIONE	
ARROTONDAMENTO	0,01 m

SEZIONE N. : 6
Q. PROGETTO : 151,51
DISTANZA : 3449,00

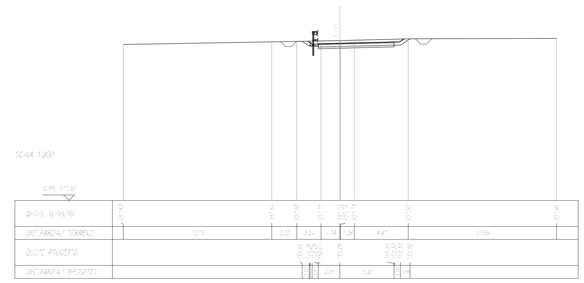

SCALA ORIZZONTALE	
1:1000	1:200
1:500	1:100
ESAGERAZIONE	
VERTICALE (RADDOPPIO)	5
DISTANZE TRA I PROFILI	
PROFILI DI STESA	20,00 m
PROFILI DI TESTA	20,00 m
PROFILI DI RIFERIMENTO NORMALI	100,00 m
PROFILI AUSILIARI	100,00 m
PRECISIONE	
ARROTONDAMENTO	0,01 m

SEZIONE N. : 7
Q. PROGETTO : 152,01
DISTANZA : 3479,00

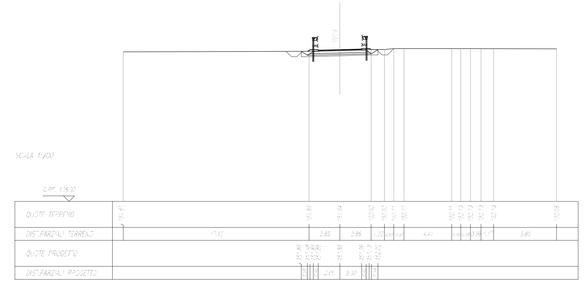

SCALA ORIZZONTALE	
1:1000	1:200
1:500	1:100
ESAGERAZIONE	
VERTICALE (RADDOPPIO)	5
DISTANZE TRA I PROFILI	
PROFILI DI STESA	20,00 m
PROFILI DI TESTA	20,00 m
PROFILI DI RIFERIMENTO NORMALI	100,00 m
PROFILI AUSILIARI	100,00 m
PRECISIONE	
ARROTONDAMENTO	0,01 m

SEZIONE N. : 8
Q. PROGETTO : 152,51
DISTANZA : 3479,00

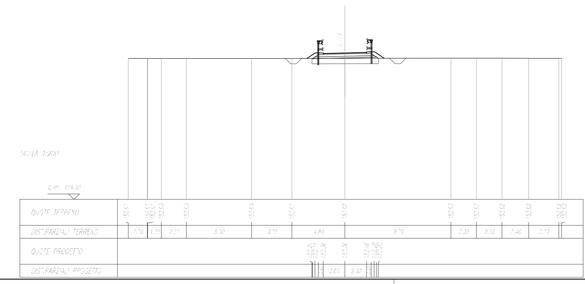

COMMITTENTE:

RFI RETE FERROVIARIA ITALIANA
GRUPPO FERROVIE DELLO STATO ITALIANE

PROGETTAZIONE:

ITALFERR
GRUPPO FERROVIE DELLO STATO ITALIANE

DIRETTRICE FERROVIARIA MESSINA - CATANIA - PALERMO

NUOVO COLLEGAMENTO PALERMO - CATANIA

U.O. INFRASTRUTTURE SUD

PROGETTO DEFINITIVO

TRATTA DITTAINO - CATENANUOVA

INFRASTRUTTURA FERROVIARIA

VIABILITA'
NV14 - Viabilità poderale

Sezioni Trasversali - Tav.1/5 - NV14

SCALA:
1:200

COMMESSA	LOTTO	FASE	ENTE	TIPO DOC.	OPERA/DISCIPLINA	PROGR.	REV.
RS3E	50	D	78	W9	NV1400	001	A

Rev.	Descrizione	Redatto	Data	Verificato	Data	Approvato	Data	Autorizzato Data
A	Emissione esecutiva	E. Abbeciano	Dic.2019	C.Fanelli	Dic.2019	F. Sorrentino	Dic.2019	D. Tiberti Dic.2019

File: RS3E50D78W9NV1400001A.dwg | n. Elab.: 540