



SEZIONE N. 49
Q. PROGETTO : 170.61
ALIPRO - UNIVERSITÀ

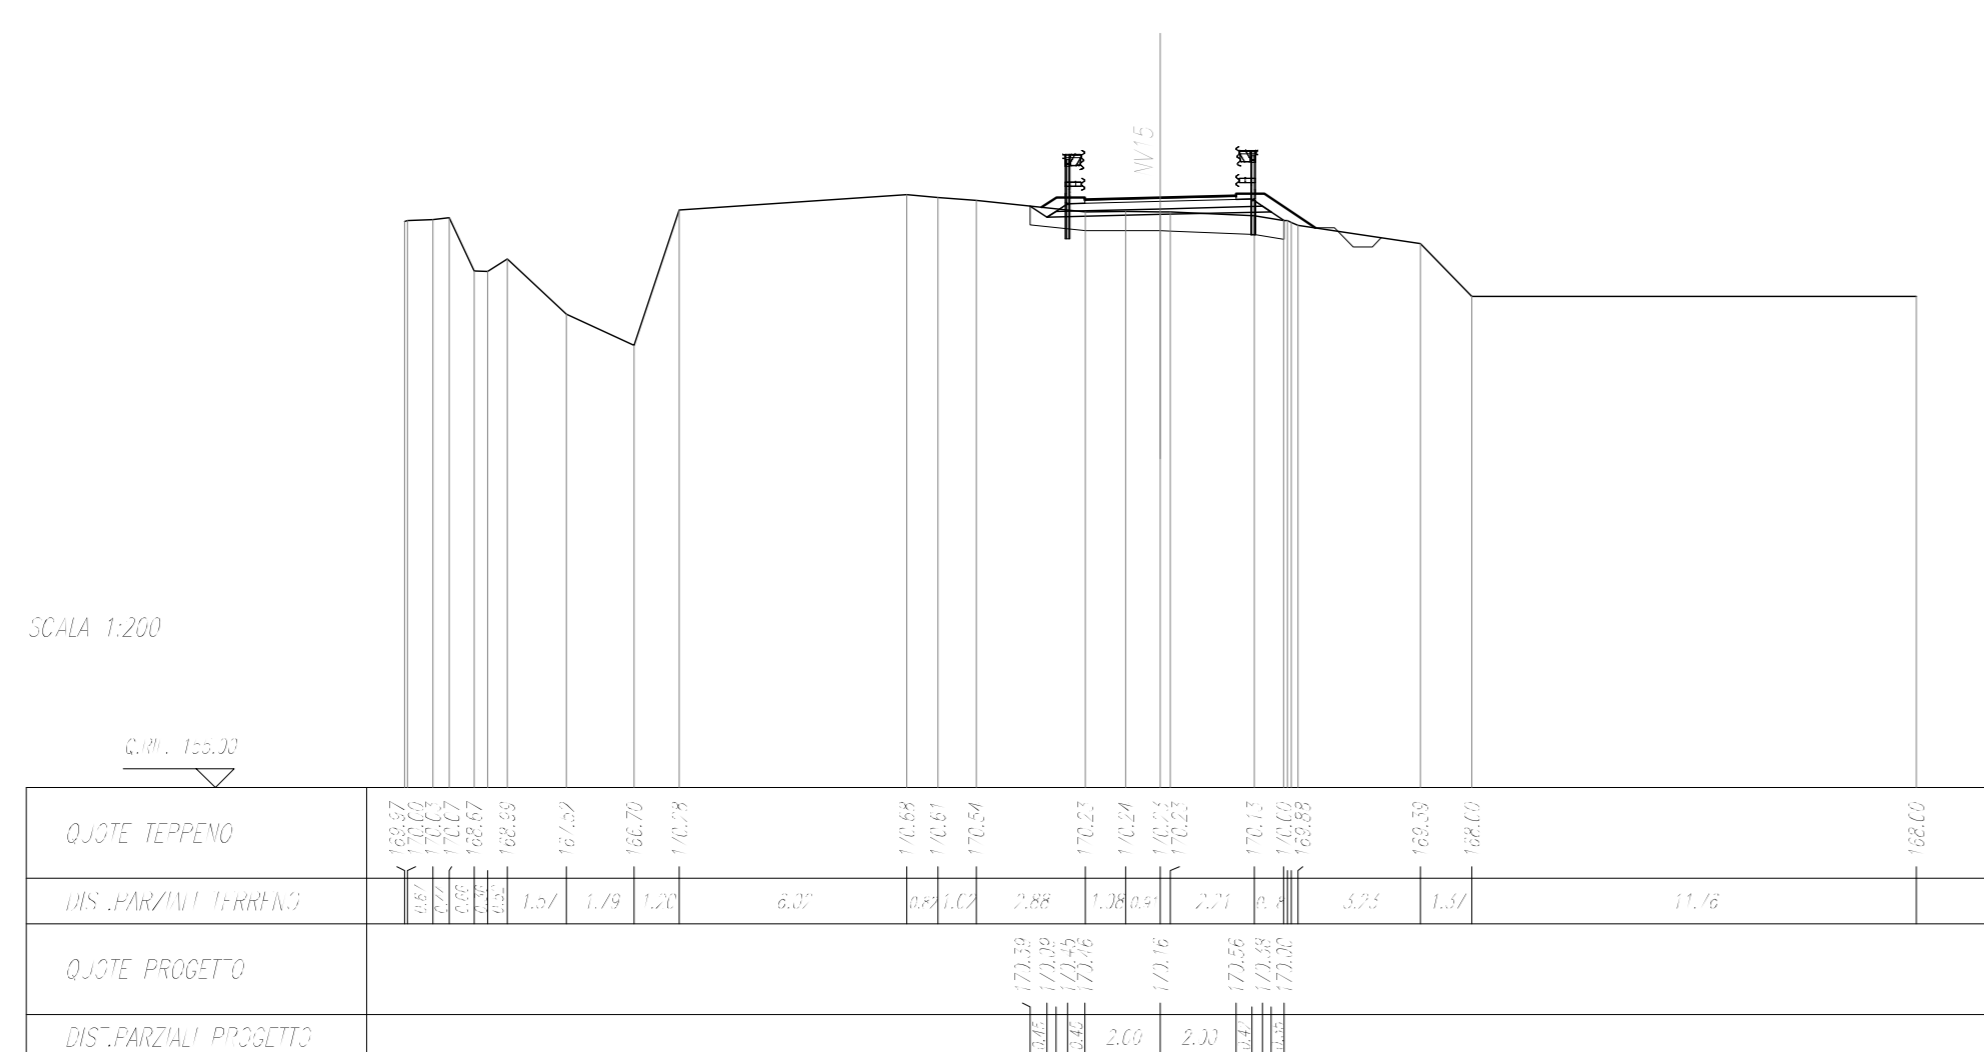


SEZIONE N. 50
Q. PROGETTO : 170.73
ALIPRO - UNIVERSITÀ

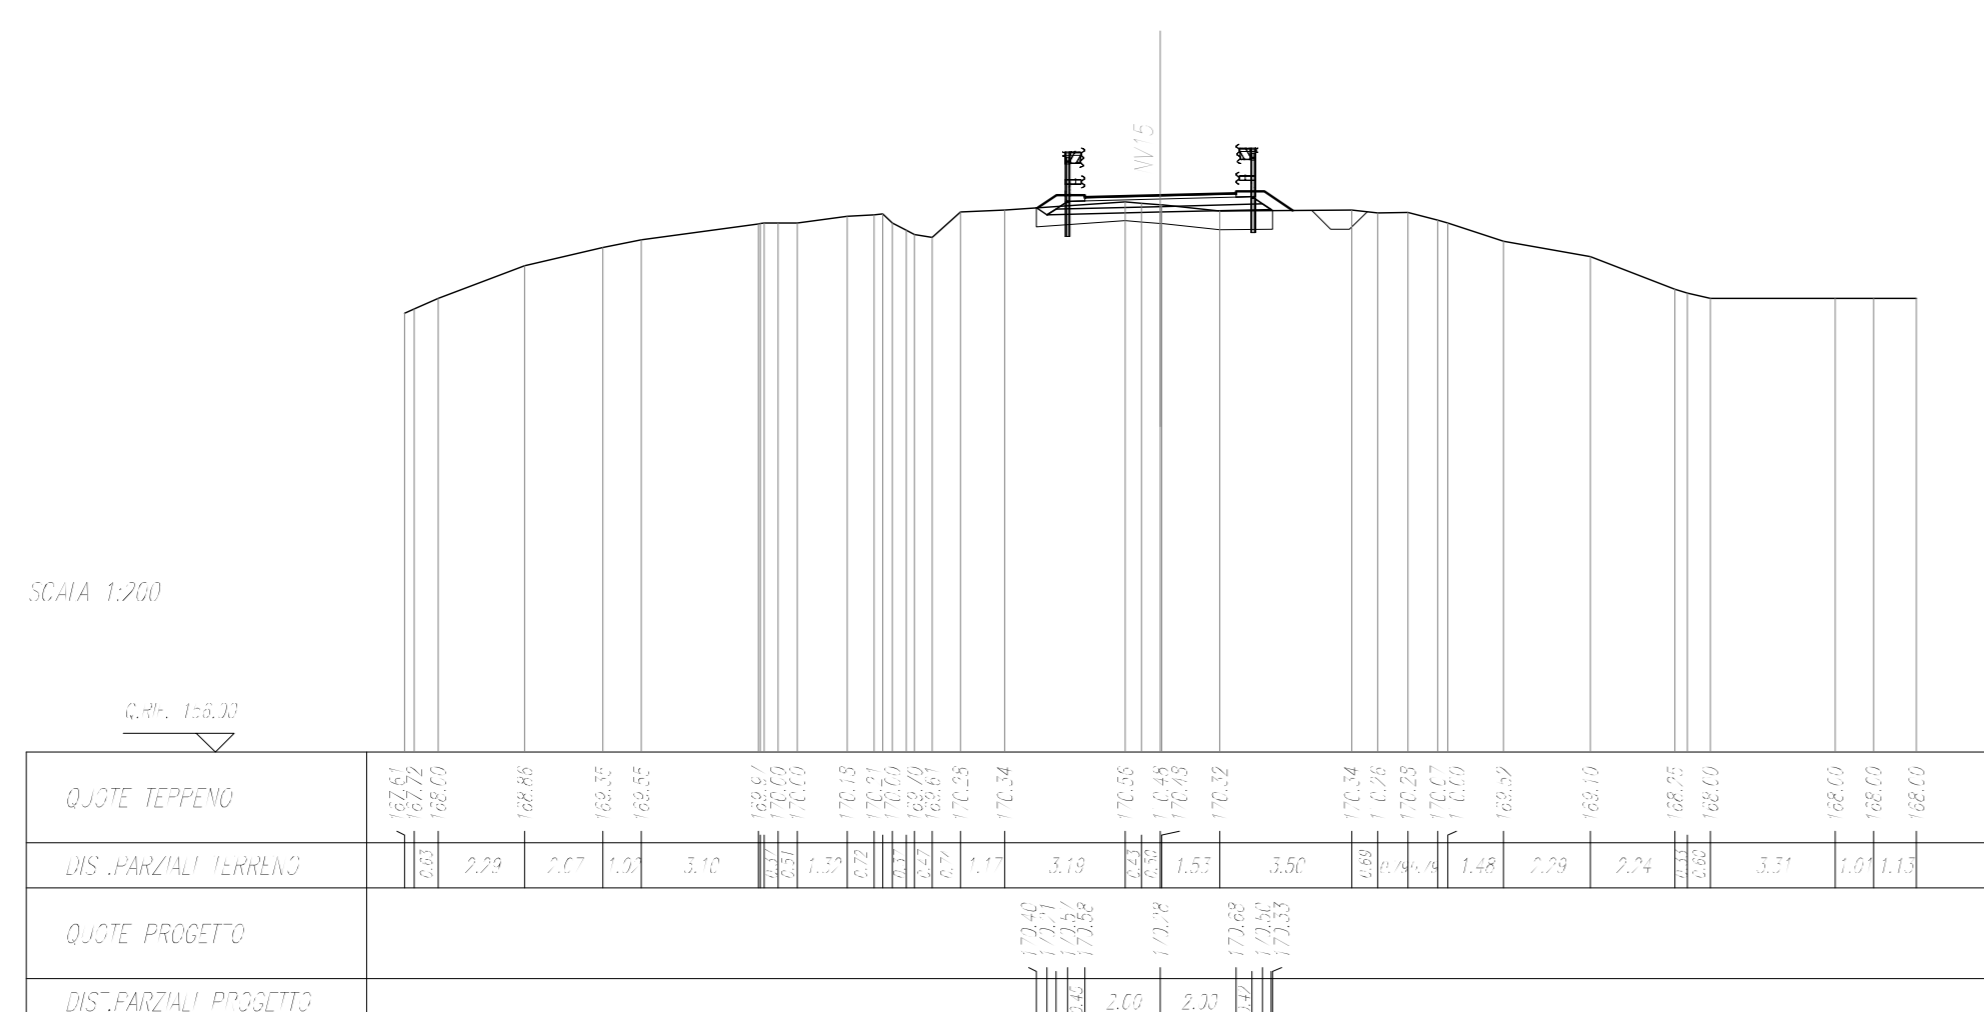

COMMITTENTE: 

PROGETTAZIONE: 

DIRETTRICE FERROVIARIA MESSINA - CATANIA - PALERMO
NUOVO COLLEGAMENTO PALERMO - CATANIA

U.O. INFRASTRUTTURE SUD

PROGETTO DEFINITIVO

TRATTA DITTAINO - CATENANUOVA

INFRASTRUTTURA FERROVIARIA

VIABILITA'
NV15 - Viabilità poderali

Sezioni Trasversali - Tav.717 - NV15

SCALA: 1:200

COMMESSA	LOTTO	FASE	ENTE	TIPO DOC.	OPERA/DISCIPLINA	PROGR.	REV.
RS3E	50	D	78	W9	NV1500	007	A

Rev.	Descrizione	Redatto	Data	Verificato	Data	Approvato	Data	Autorizzato Data
A	Emissione esecutiva	E. Abbondio	04/2019	C.F. P. P. P. L. P. P. P.	04/2019	F. Sogno	04/2019	D. Tiberti 04/2019

File: RS3E50D78VNV1500007A.dwg n. Etab.: 560