


VI	E 249106.252	C1	E 249110.415	C2	E 249114.618	C3	E 249118.821	C4	E 249123.024	C5	E 249127.227	C6	E 249131.430	C7	E 249135.633	C8	E 249139.836	C9	E 249144.039	C10	E 249148.242	C11	E 249152.445	C12	E 249156.648	C13	E 249160.851	C14	E 249165.054	C15	E 249169.257	C16	E 249173.460	C17	E 249177.663	C18	E 249181.866	C19	E 249186.069	C20	E 249190.272	C21	E 249194.475	C22	E 249198.678	C23	E 249202.881	C24	E 249207.084	C25	E 249211.287	C26	E 249215.490	C27	E 249219.693	C28	E 249223.896	C29	E 249228.099	C30	E 249232.302	C31	E 249236.505	C32	E 249240.708	C33	E 249244.911	C34	E 249249.114	C35	E 249253.317	C36	E 249257.520	C37	E 249261.723	C38	E 249265.926	C39	E 249270.129	C40	E 249274.332	C41	E 249278.535	C42	E 249282.738	C43	E 249286.941	C44	E 249291.144	C45	E 249295.347	C46	E 249299.550	C47	E 249303.753	C48	E 249307.956	C49	E 249312.159	C50	E 249316.362	C51	E 249320.565	C52	E 249324.768	C53	E 249328.971	C54	E 249333.174	C55	E 249337.377	C56	E 249341.580	C57	E 249345.783	C58	E 249349.986	C59	E 249354.189	C60	E 249358.392	C61	E 249362.595	C62	E 249366.798	C63	E 249370.901	C64	E 249375.104	C65	E 249379.307	C66	E 249383.510	C67	E 249387.713	C68	E 249391.916	C69	E 249396.119	C70	E 249400.322	C71	E 249404.525	C72	E 249408.728	C73	E 249412.931	C74	E 249417.134	C75	E 249421.337	C76	E 249425.540	C77	E 249429.743	C78	E 249433.946	C79	E 249438.149	C80	E 249442.352	C81	E 249446.555	C82	E 249450.758	C83	E 249454.961	C84	E 249459.164	C85	E 249463.367	C86	E 249467.570	C87	E 249471.773	C88	E 249475.976	C89	E 249480.179	C90	E 249484.382	C91	E 249488.585	C92	E 249492.788	C93	E 249496.991	C94	E 249501.194	C95	E 249505.397	C96	E 249509.600	C97	E 249513.803	C98	E 249518.006	C99	E 249522.209	C100	E 249526.412	C101	E 249530.615	C102	E 249534.818	C103	E 249539.021	C104	E 249543.224	C105	E 249547.427	C106	E 249551.630	C107	E 249555.833	C108	E 249560.036	C109	E 249564.239	C110	E 249568.442	C111	E 249572.645	C112	E 249576.848	C113	E 249581.051	C114	E 249585.254	C115	E 249589.457	C116	E 249593.660	C117	E 249597.863	C118	E 249602.066	C119	E 249606.269	C120	E 249606.269
----	--------------	----	--------------	----	--------------	----	--------------	----	--------------	----	--------------	----	--------------	----	--------------	----	--------------	----	--------------	-----	--------------	-----	--------------	------	--------------	------	--------------

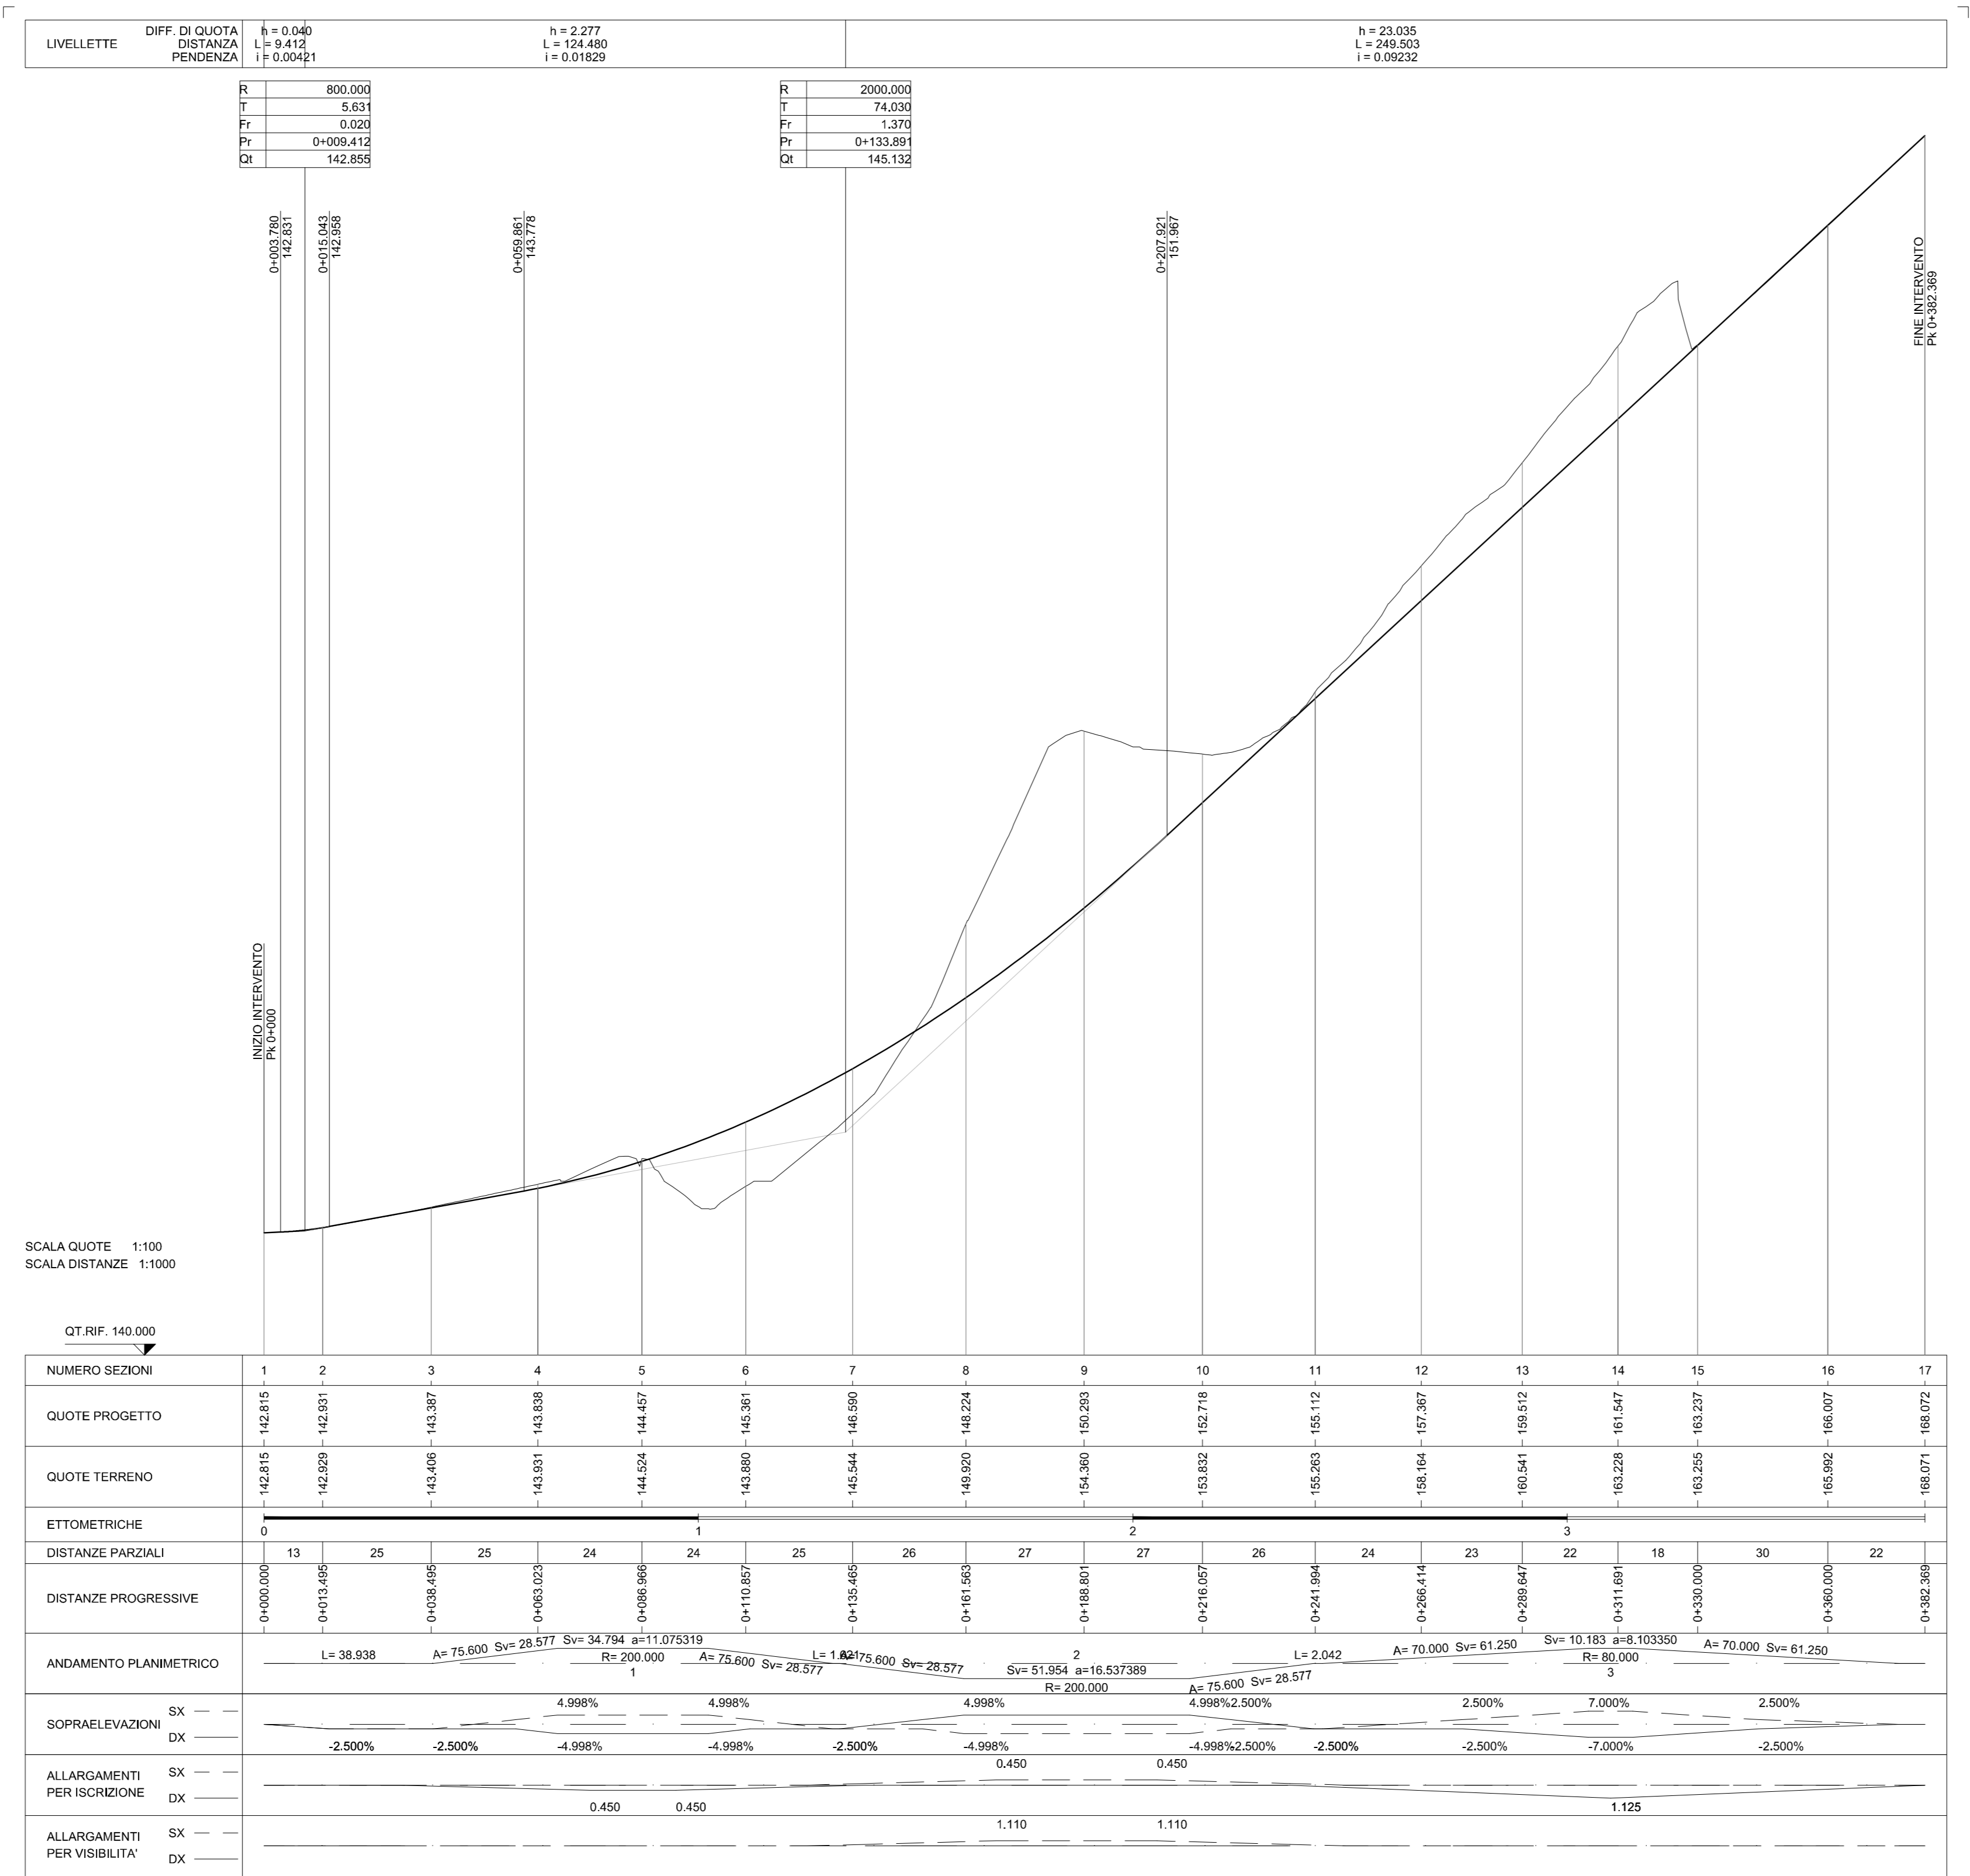

COMMITTENTE: **RFI** RETE FERROVIARIA ITALIANA GRUPPO FERROVIE DELLO STATO ITALIANO

PROGETTAZIONE: **ITALFERR** GRUPPO FERROVIE DELLO STATO ITALIANO

DIRETTRICE FERROVIARIA MESSINA - CATANIA - PALERMO

NUOVO COLLEGAMENTO PALERMO - CATANIA

U.O. INFRASTRUTTURE SUD

PROGETTO DEFINITIVO

TRATTA DITTAINO - CATENANUOVA

INFRASTRUTTURA FERROVIARIA

Viabilità
NV17 - Ripristino prolungamento sede futura viabilità comunale (Via Palermo)

Planimetria e Profilo Longitudinale - NV17

SCALA: 1:1000/100

COMMESSA LOTTO FASE ENTE TIPO DOC. OPERA/DISCIPLINA PROG. REV.

RS3E 50 D 78 LZ NV1700 001 A

Rev.	Descrizione	Redatto	Data	Verificato	Data	Approvato	Data	Autorizzato Data
A	Emisione esecutiva	L. Mazzoni	02/09/2016	D. Tappin	02/09/2016	F. Scarpone	02/09/2016	D. Tappin 02/09/2016

File: 453850078.ZWV:700001A.dwg n. Elab.: 568