SCAVI E BONIFICHE	
STERRO	4.454 mq
RILEVATI	
TERRENO VEGETALE	0.250 m
SOVRASTRUTTURA STRADALE	
STRATO DI USURA	6.500 m
STRATO DI BASE	6.500 m
STRATO DI FONDAZIONE	1.300 mq
STRATO DI SUPERCOMPATTATO	0.976 mq
MANUFATTI	
CANALETTA	0.338 mq

SEZIONE N.: 1
QT. PROGETTO : 142.042
DIST.PROG. : 0+000.000
DIST.SUCC. : 20.000

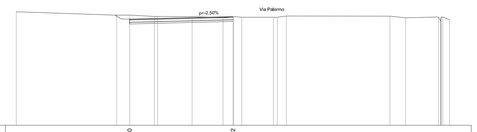

SCALA 1:200

QT.RIF. 132.000

| | | |