SCAVI E BONIFICHE	
FOSSO	0,996 mq
SCOTICO	19,184 m
RILEVATI	
RILEVATO	22,174 mq
TERRENO VEGETALE	9,634 m
ANTICAPILLARE	9,586 mq
SOVRASTRUTTURA STRADALE	
STRATO DI USURA	8,000 m
STRATO DI BINDER	8,000 m
STRATO DI BASE	8,000 m
STRATO DI FONDAZIONE	2,872 mq
STRATO DI SUPERCOMPATTATO	4,542 mq

SEZIONE N. : 3
QT. PROGETTO : 136,006
DIST.PROG. : 0+040.000
DIST.SUCC. : 40.000

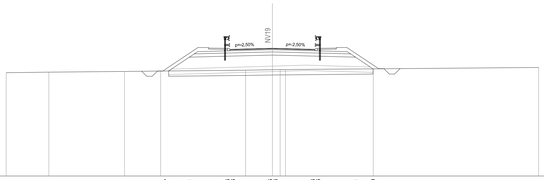

SCALA 1:200

QT.RIF. 124.000

| | | |