SCAVI E BONIFICHE	
FOSSO	0,948 mq
SCOTICO	31,350 m
SCAVO A GRADONI	3,976 m
RILEVATI	
RILEVATO	125,713 mq
TERRENO VEGETALE	21,681 m
ANTICAPILLARE	4,552 mq
SOVRASTRUTTURA STRADALE	
STRATO DI USURA	8,000 m
STRATO DI BINDER	8,000 m
STRATO DI BASE	8,000 m
STRATO DI FONDAZIONE	2,971 mq
STRATO DI SUPERCOMPATTATO	4,536 mq

SEZIONE N. : 19
QT. PROGETTO : 146.768
DIST.PROG. : 0+360.000
DIST.PREC. : 40.000
DIST.SUCC. : 40.000

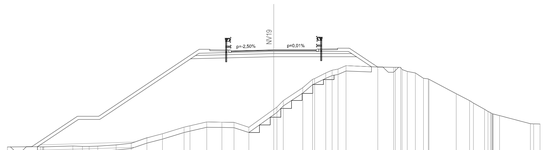

SCALA 1:200

QT.RIF. 132.000

| | | |