SCAVI E BONIFICHE	
STERRO	20.234 mq
SCOTICO	10.556 m
RILEVATI	
RILEVATO	11.526 mq
TERRENO VEGETALE	7.016 m
ANTICAPILLARE	4.337 mq
SOVRASTRUTTURA STRADALE	
STRATO DI USURA	8.000 m
STRATO DI BINDER	8.000 m
STRATO DI BASE	8.000 m
STRATO DI FONDAZIONE	2.236 mq
STRATO DI SOTTOFONDO TRATTATO	3.471 mq
MARCIAPIEDE	3.100 m
MANUFATTI	
CORDOLO	0.088 mq

SEZIONE N. : 35
QT. PROGETTO : 149,133
DIST.PROG. : 0+680,000
DIST.PREC. : 20,000
DIST.SUCC. : 20,000

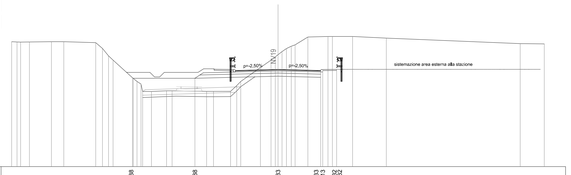

SCALA 1:200

QT.RIF. 140,000

QUOTE PROGETTO	149,288 · 149,288 · 149,483 · 149,613 · 149,613 · 149,613
DISTANZE PROGETTO	-13,587 · -7,804 · 0,000 · 4,000 · 4,000 · 5,500
DIST.PARZIALI	5,783 · 7,804 · 4,000 · 1,300
QUOTE TERRENO	151,729 · 151,697 · 151,697 · 151,732 · 151,727 · 151,641 · 151,606 · 150,502 · 150,502 · 149,347 · 147,745 · 147,051 · 147,113 · 147,113 · 147,063 · 147,066 · 147,066 · 149,294 · 150,000 · 150,007 · 151,606 · 151,606 · 152,168 · 152,216 · 152,216 · 152,215 · 152,099 · 151,542 · 151,525
DISTANZE TERRENO	-25,000 · -21,195 · -24,194 · -21,275 · -20,116 · -17,109 · -16,011 · -15,511 · -13,669 · -12,803 · -11,883 · -10,487 · -9,948 · -8,706 · -8,407 · -6,400 · -3,503 · -3,503 · -1,647 · -0,647 · 0,000 · 1,000 · 1,222 · 2,222 · 2,800 · 4,887 · 5,104 · 7,009 · 10,162 · 22,759 · 25,000

SCAVI E BONIFICHE	
STERRO	35,76 mq
SCOTICO	21,42 m
FOSSO	2,38 mq
RILEVATI	
RILEVATO	39,26 mq
TERRENO VEGETALE	10,21 m
ANTICAPILLARE	5,41 mq
SOVRASTRUTTURA	
STRATO DI USURA	8,60 m
STRATO DI BINDER	8,60 m
STRATO DI BASE	8,60 m
STRATO DI FONDAZIONE	4,57 mq
SUPER COMPATTATO	5,04 m
MARCIAPIEDE	3,80 m

SEZIONE N. : 37
Q. PROGETTO : 149,24
DIST.PROG. : 0+720,00

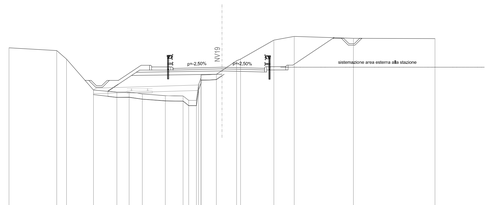

SCALA 1:200

Q.RIF. 135,00

QUOTE TERRENO	151,07 · 150,81 · 150,00 · 147,09 · 146,90 · 146,81 · 146,73 · 146,57 · 146,54 · 146,13 · 145,23 · 145,23 · 145,23 · 145,23 · 145,23 · 145,23 · 145,23 · 146,85 · 150,00 · 151,79 · 152,13 · 151,96 · 151,93
	4,49 · 0,31 · 2,54 · 2,20 · 1,14 · 1,25 · 2,16 · 1,66 · 0,16 · 0,41 · 1,44 · 0,00 · 1,37 · 0,34 · 3,13 · 1,91 · 5,55 · 7,86
QUOTE PROGETTO	147,04 · 146,42 · 146,42 · 146,57 · 146,57 · 146,73 · 146,73 · 146,24 · 145,13 · 145,13 · 145,23 · 145,23 · 145,23 · 145,23 · 145,23 · 145,23 · 145,23 · 146,85 · 146,85 · 152,23
	3,57 · 0,61 · 1,80 · 1,10 · 3,50 · 3,50 · 0,16 · 1,80 · 0,41 · 1,88

SCAVI E BONIFICHE	
STERRO	0,37 mq
SCOTICO	14,60 m
FOSSO	0,74 mq
RILEVATI	
RILEVATO	41,87 mq
TERRENO VEGETALE	4,26 m
ANTICAPILLARE	7,52 mq
SOVRASTRUTTURA	
STRATO DI USURA	9,00 m
STRATO DI BINDER	9,00 m
STRATO DI BASE	9,00 m
STRATO DI FONDAZIONE	6,16 mq
SUPER COMPATTATO	12,64 m
MARCIAPIEDE	1,89 m

SEZIONE N. : 39
Q. PROGETTO : 150,01
DIST.PROG. : 0+760,00

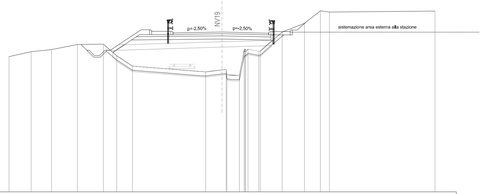

SCALA 1:200

Q.RIF. 135,00

QUOTE TERRENO	147,71 · 147,17 · 146,36 · 146,84 · 146,68 · 147,76 · 148,61 · 148,27 · 148,46 · 149,40 · 149,65 · 149,65 · 149,65 · 149,65 · 149,65 · 149,65 · 149,65 · 150,83 · 152,01 · 151,89 · 151,98
	2,08 · 1,91 · 2,42 · 2,44 · 1,26 · 1,46 · 6,89 · 1,53 · 0,16 · 1,24 · 1,24 · 2,04 · 2,09 · 1,50 · 0,12 · 9,91
QUOTE PROGETTO	148,30 · 150,22 · 150,22 · 150,22 · 150,17 · 148,92 · 148,84 · 150,01 · 148,92 · 150,05 · 150,05 · 150,05
	2,88 · 0,16 · 1,80 · 1,10 · 3,50 · 3,68 · 0,12 · 1,80

SCAVI E BONIFICHE	
STERRO	0,69 mq
SCOTICO	17,86 m
FOSSO	1,83 mq
RILEVATI	
RILEVATO	69,78 mq
TERRENO VEGETALE	8,83 m
ANTICAPILLARE	8,97 mq
SOVRASTRUTTURA	
STRATO DI USURA	10,86 m
STRATO DI BINDER	10,86 m
STRATO DI BASE	10,86 m
STRATO DI FONDAZIONE	8,29 mq
SUPER COMPATTATO	16,76 m
MARCIAPIEDE	3,80 m

SEZIONE N. : 41
Q. PROGETTO : 150,91
DIST.PROG. : 0+800,00

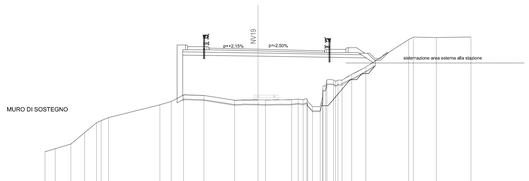

SCALA 1:200

Q.RIF. 133,00

QUOTE TERRENO	141,28 · 141,51 · 142,00 · 144,09 · 144,20 · 144,45 · 145,69 · 146,00 · 146,61 · 146,57 · 146,12 · 145,14 · 146,11 · 146,17 · 146,27 · 146,28 · 146,28 · 146,28 · 146,28 · 146,28 · 146,28 · 146,28 · 146,28 · 146,28 · 146,28 · 146,28 · 146,28 · 146,28 · 146,28 · 146,28 · 146,28 · 146,28 · 146,23 · 151,81 · 151,95 · 152,00 · 152,05
	0,06 · 1,48 · 2,40 · 0,41 · 0,16 · 4,82 · 1,27 · 1,15 · 1,90 · 2,89 · 2,19 · 0,72 · 2,47 · 0,16 · 0,16 · 0,16