SCAVI E BONIFICHE	
STERRO	75,421 mq
FOSSO	0,659 mq
RILEVATI	
TERRENO VEGETALE	11,711 m
SOVRASTRUTTURA STRADALE	
STRATO DI USURA	8,500 m
STRATO DI BINDER	8,500 m
STRATO DI BASE	8,500 m
STRATO DI FONDAZIONE	1,700 mq
STRATO DI SOTTOFONDO TRATTATO	1,700 mq

QT. PROGETTO : 142,808
DIST.PROG. : 21+698,922

SEZIONE N. : 13
QT. PROGETTO : 144,966
DIST.PROG. : 0+240.000
DIST.PREC. : 20.000
DIST.SUCC. : 20.000

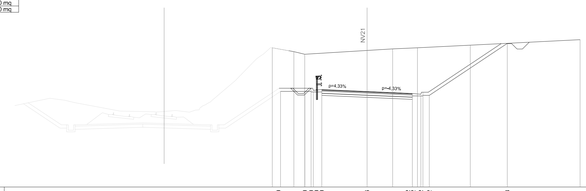

SCALA 1:200

QT.RIF. 136.000

| | | |