| SCAVI E BONIFICHE | |
|---|---|
| STERRO | 0,51 mq |
| SCOTICO | 17,02 mq |
| FOSSO | 1,93 mq |
| RILEVATI | |
| RILEVATO | 52,12 mq |
| TERRENO VEGETALE | 19,00 m |
| ANTICAPILLARE | 8,52 mq |
| SOVRASTRUTTURA | |
| STRATO DI USURA | 8,50 m |
| STRATO DI BINDER | 8,50 m |
| STRATO DI BASE | 8,50 m |
| STRATO DI FONDAZIONE | 5,31 mq |
| SUPER COMPATTATO | 10,99 m |

## SEZIONE N. : 21
## Q. PROGETTO : 144,24
DIST.PROG. : 0+400,00

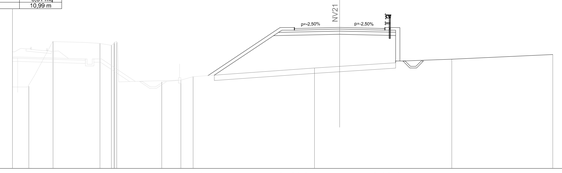


SCALA 1:200

Q.RIF. 131,00

| | | |