




SEZIONE V. : 1
D. PROGETTO : 162.59
SOTTOS. : 1453.12

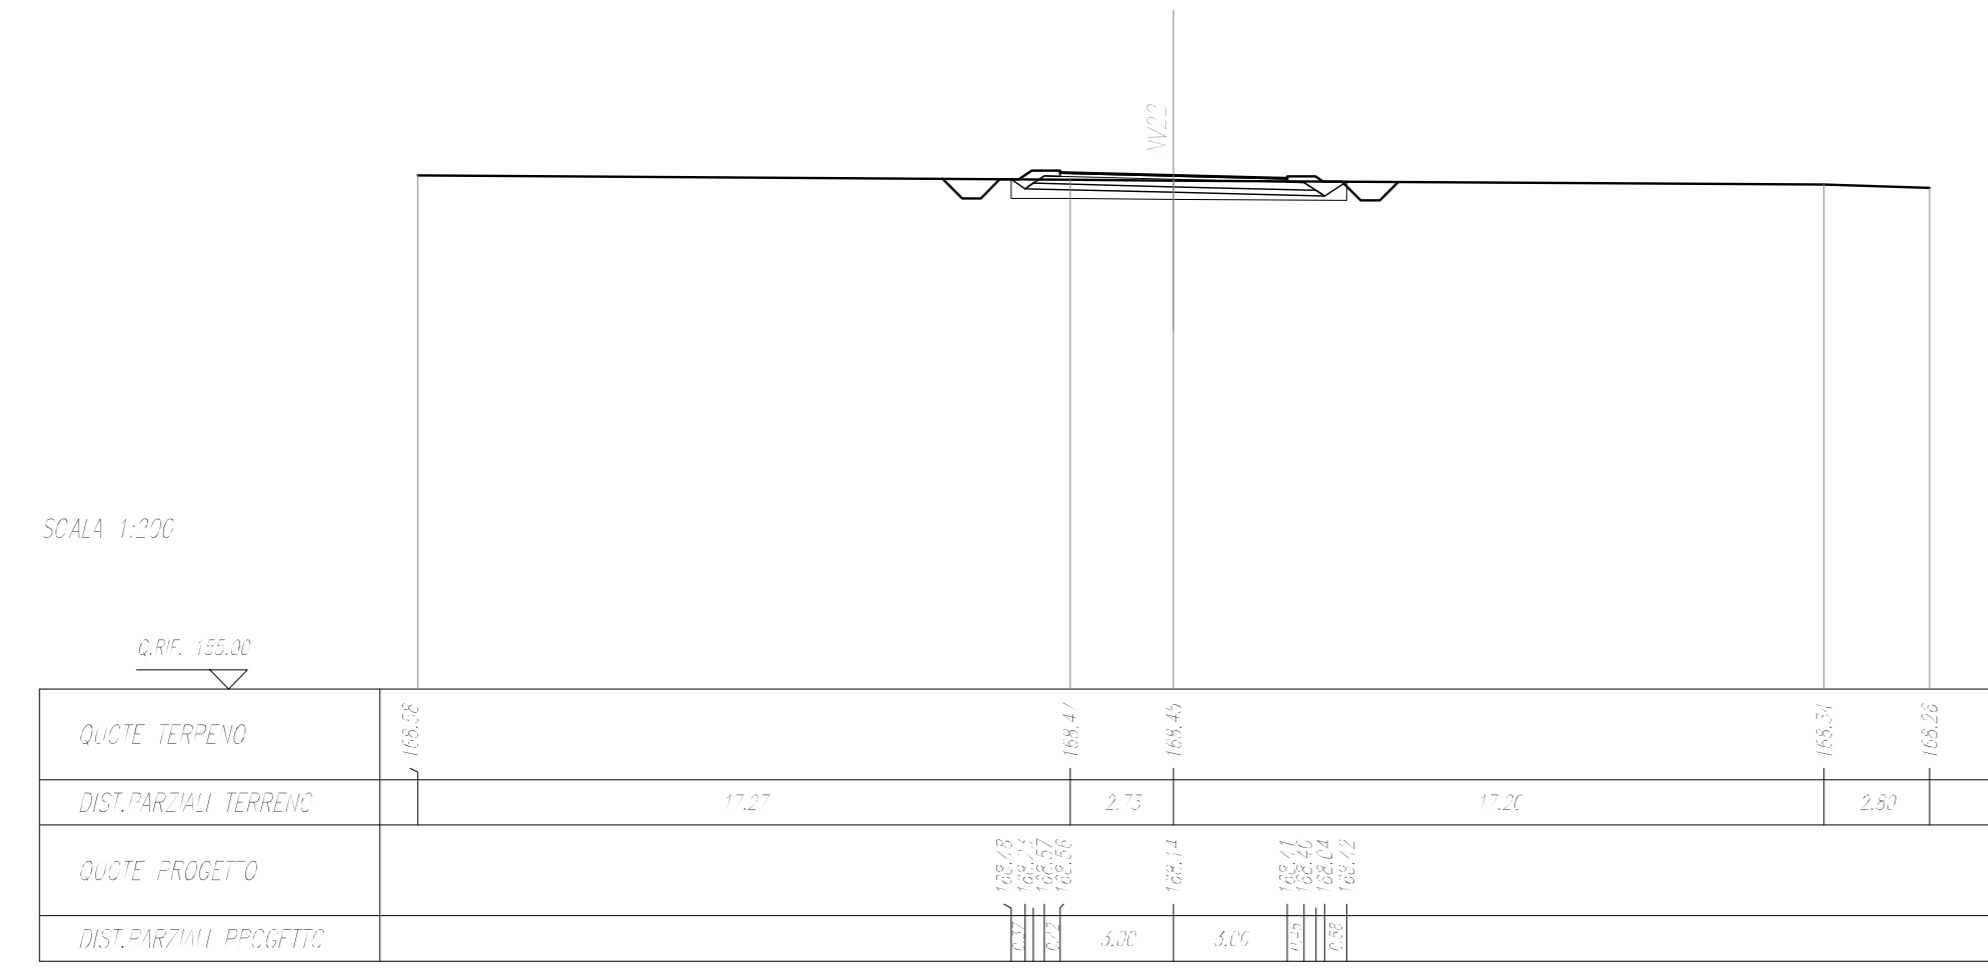



SEZIONE V. : 2
D. PROGETTO : 162.90
SOTTOS. : 1453.12

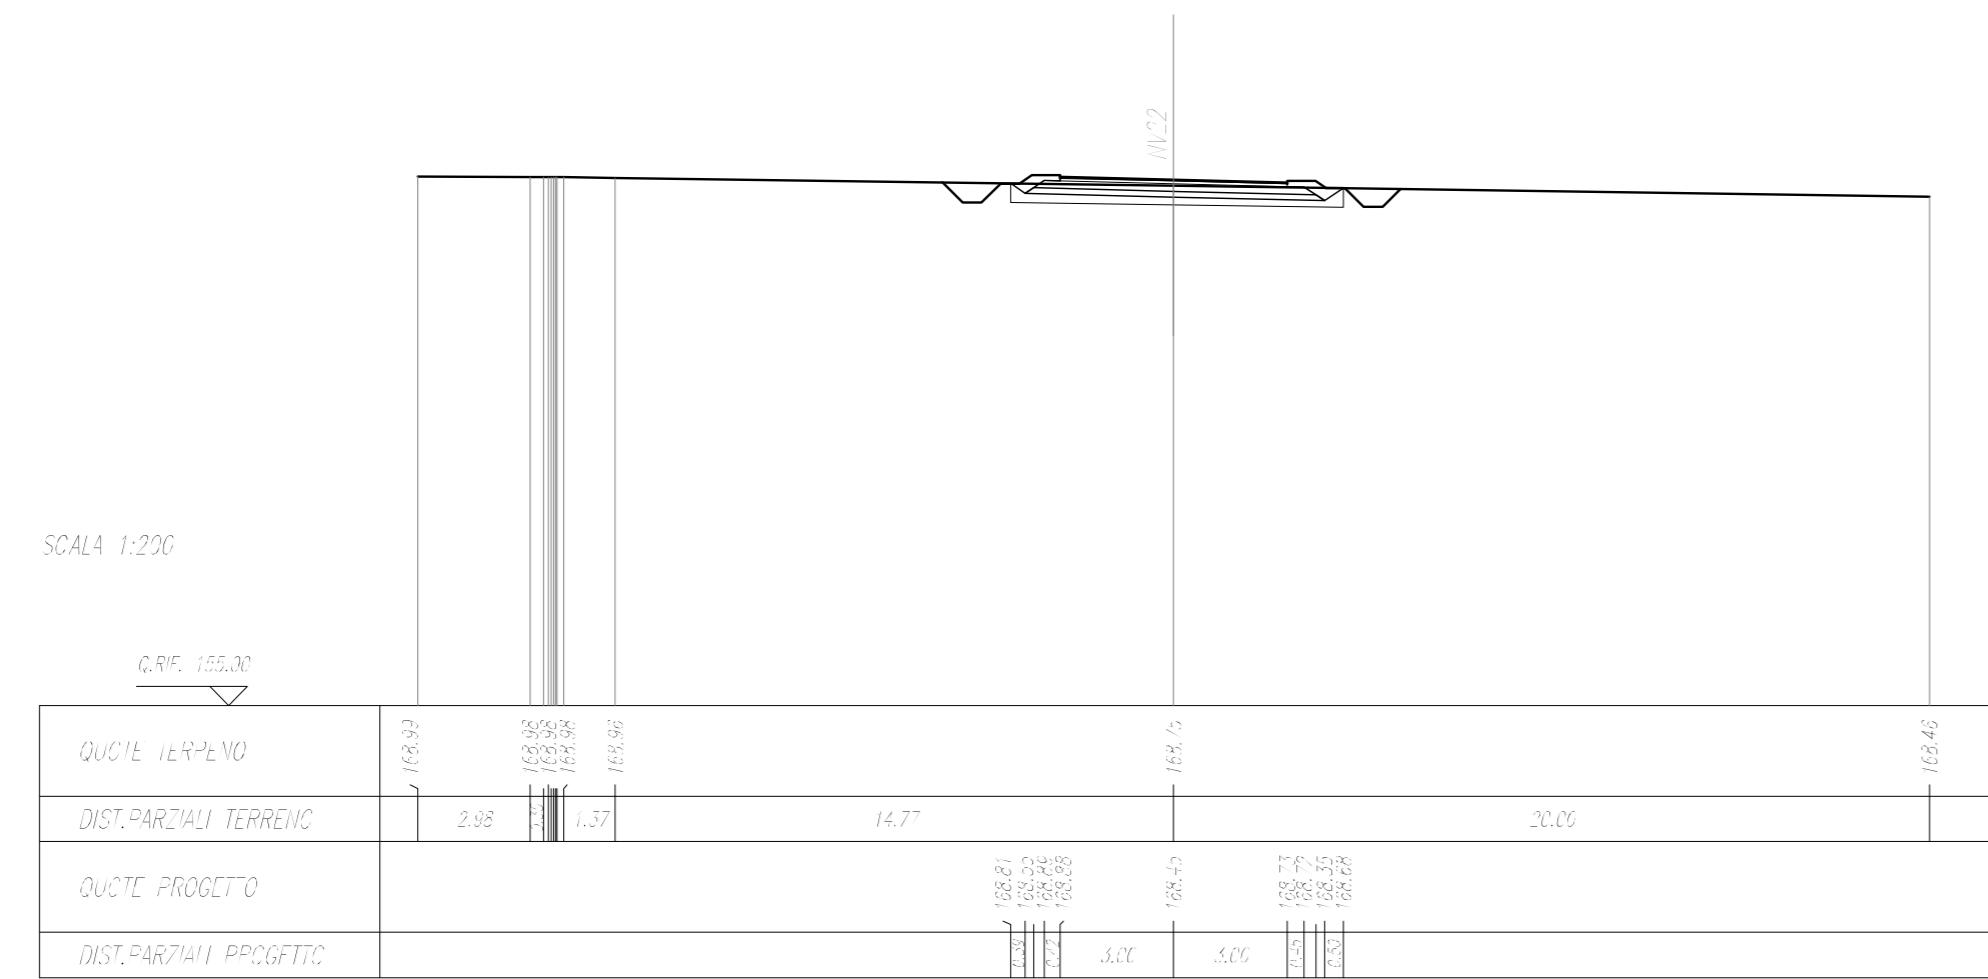



SEZIONE V. : 3
D. PROGETTO : 162.02
SOTTOS. : 1453.12

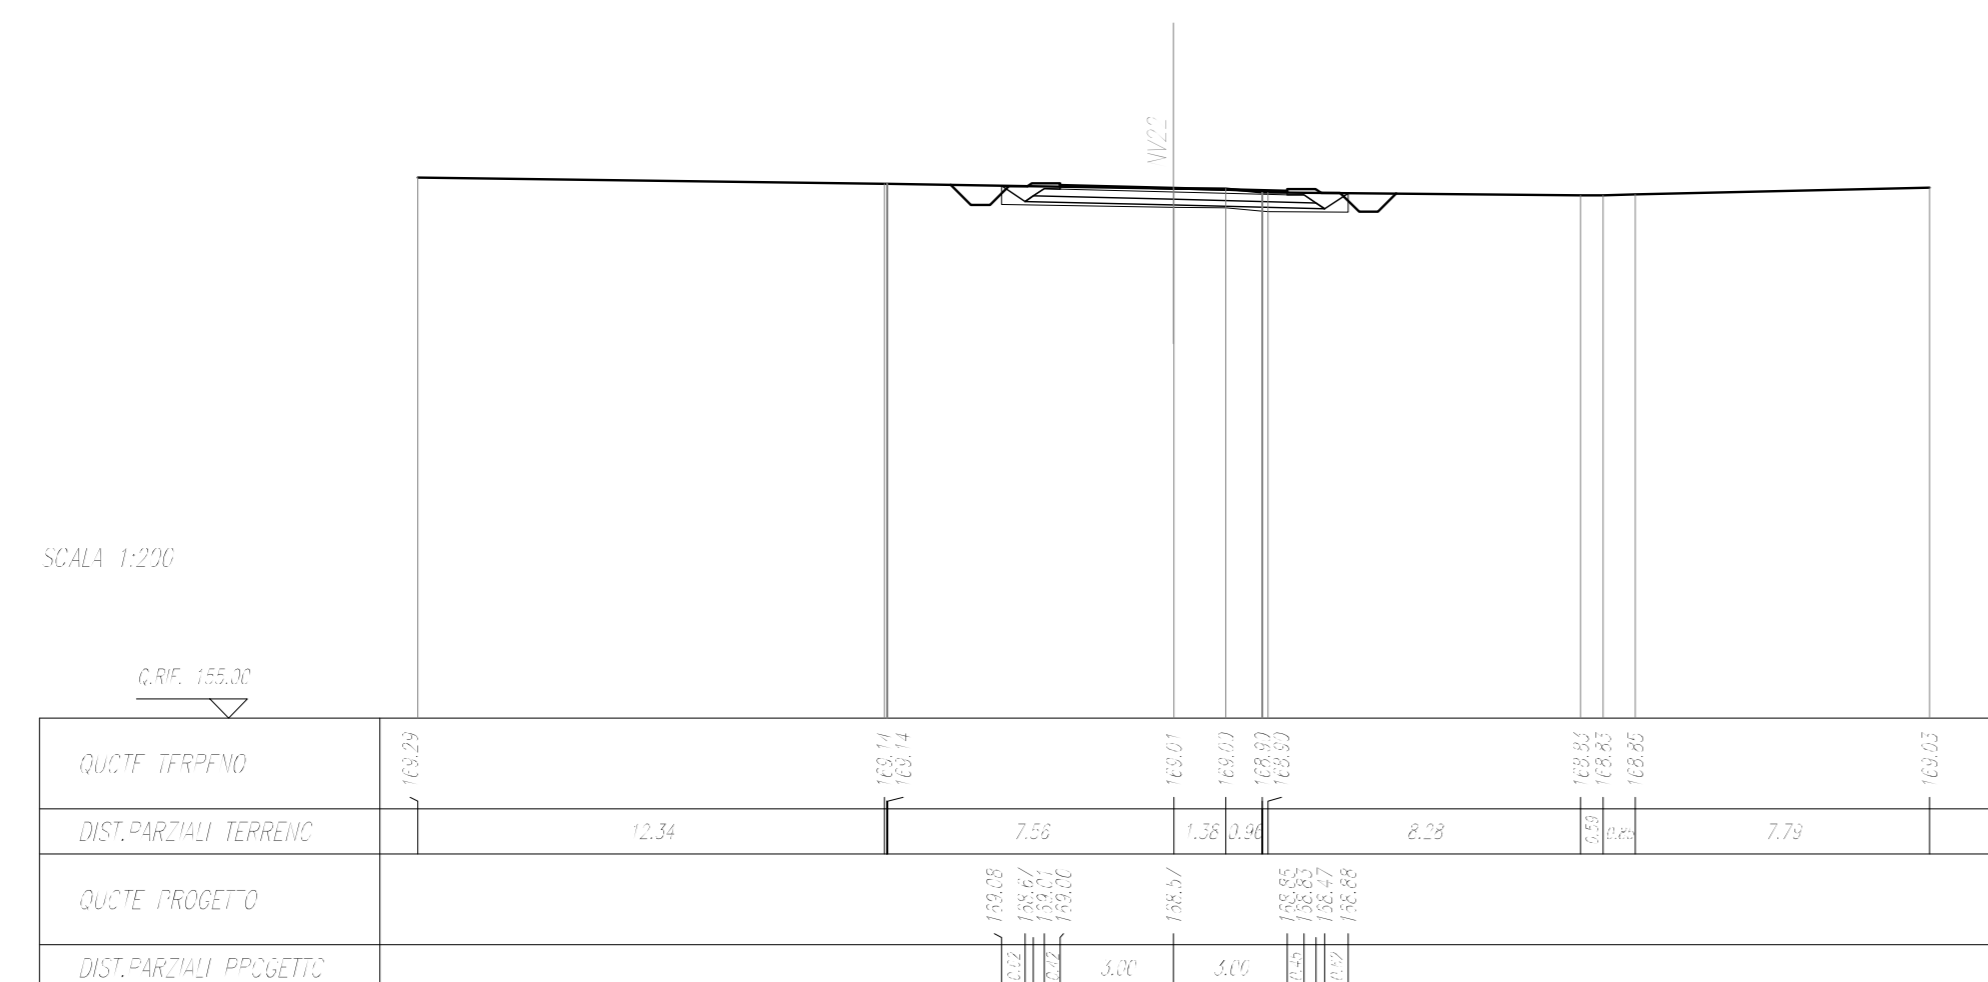

COMMITTENTE:

RETE FERROVIARIA ITALIANA
GRUPPO FERROVIE DELLO STATO ITALIANO

PROGETTAZIONE:

GRUPPO FERROVIE DELLO STATO ITALIANO

DIRETTRICE FERROVIARIA MESSINA - CATANIA - PALERMO
NUOVO COLLEGAMENTO PALERMO - CATANIA

U.O. INFRASTRUTTURE SUD
PROGETTO DEFINITIVO

TRATTA DITTAINO - CATENANUOVA
INFRASTRUTTURA FERROVIARIA

VIABILITA'
NV22 - Viabilità accesso a SSE di Catenanuova - Regalbuto
Sezioni Trasversali - NV22

SCALA:
1:200

COMMESSA	LOTTO	FASE	ENTE	TIPO DOC.	OPERA/DISCIPLINA	PROGR.	REV.
RS3E	50	D	78	W9	NV2200	001	A

Rev.	Descrizione	Redatto	Data	Verificato	Data	Approvato	Data	Autorizzato	Data
A	Emissione esecutiva	E. Abbondio	04/2019	L. Fanelli	04/2019	[Signature]	04/2019	D. Tiberti	04/2019