




PIANTA SCAVI - SCALA 1:100

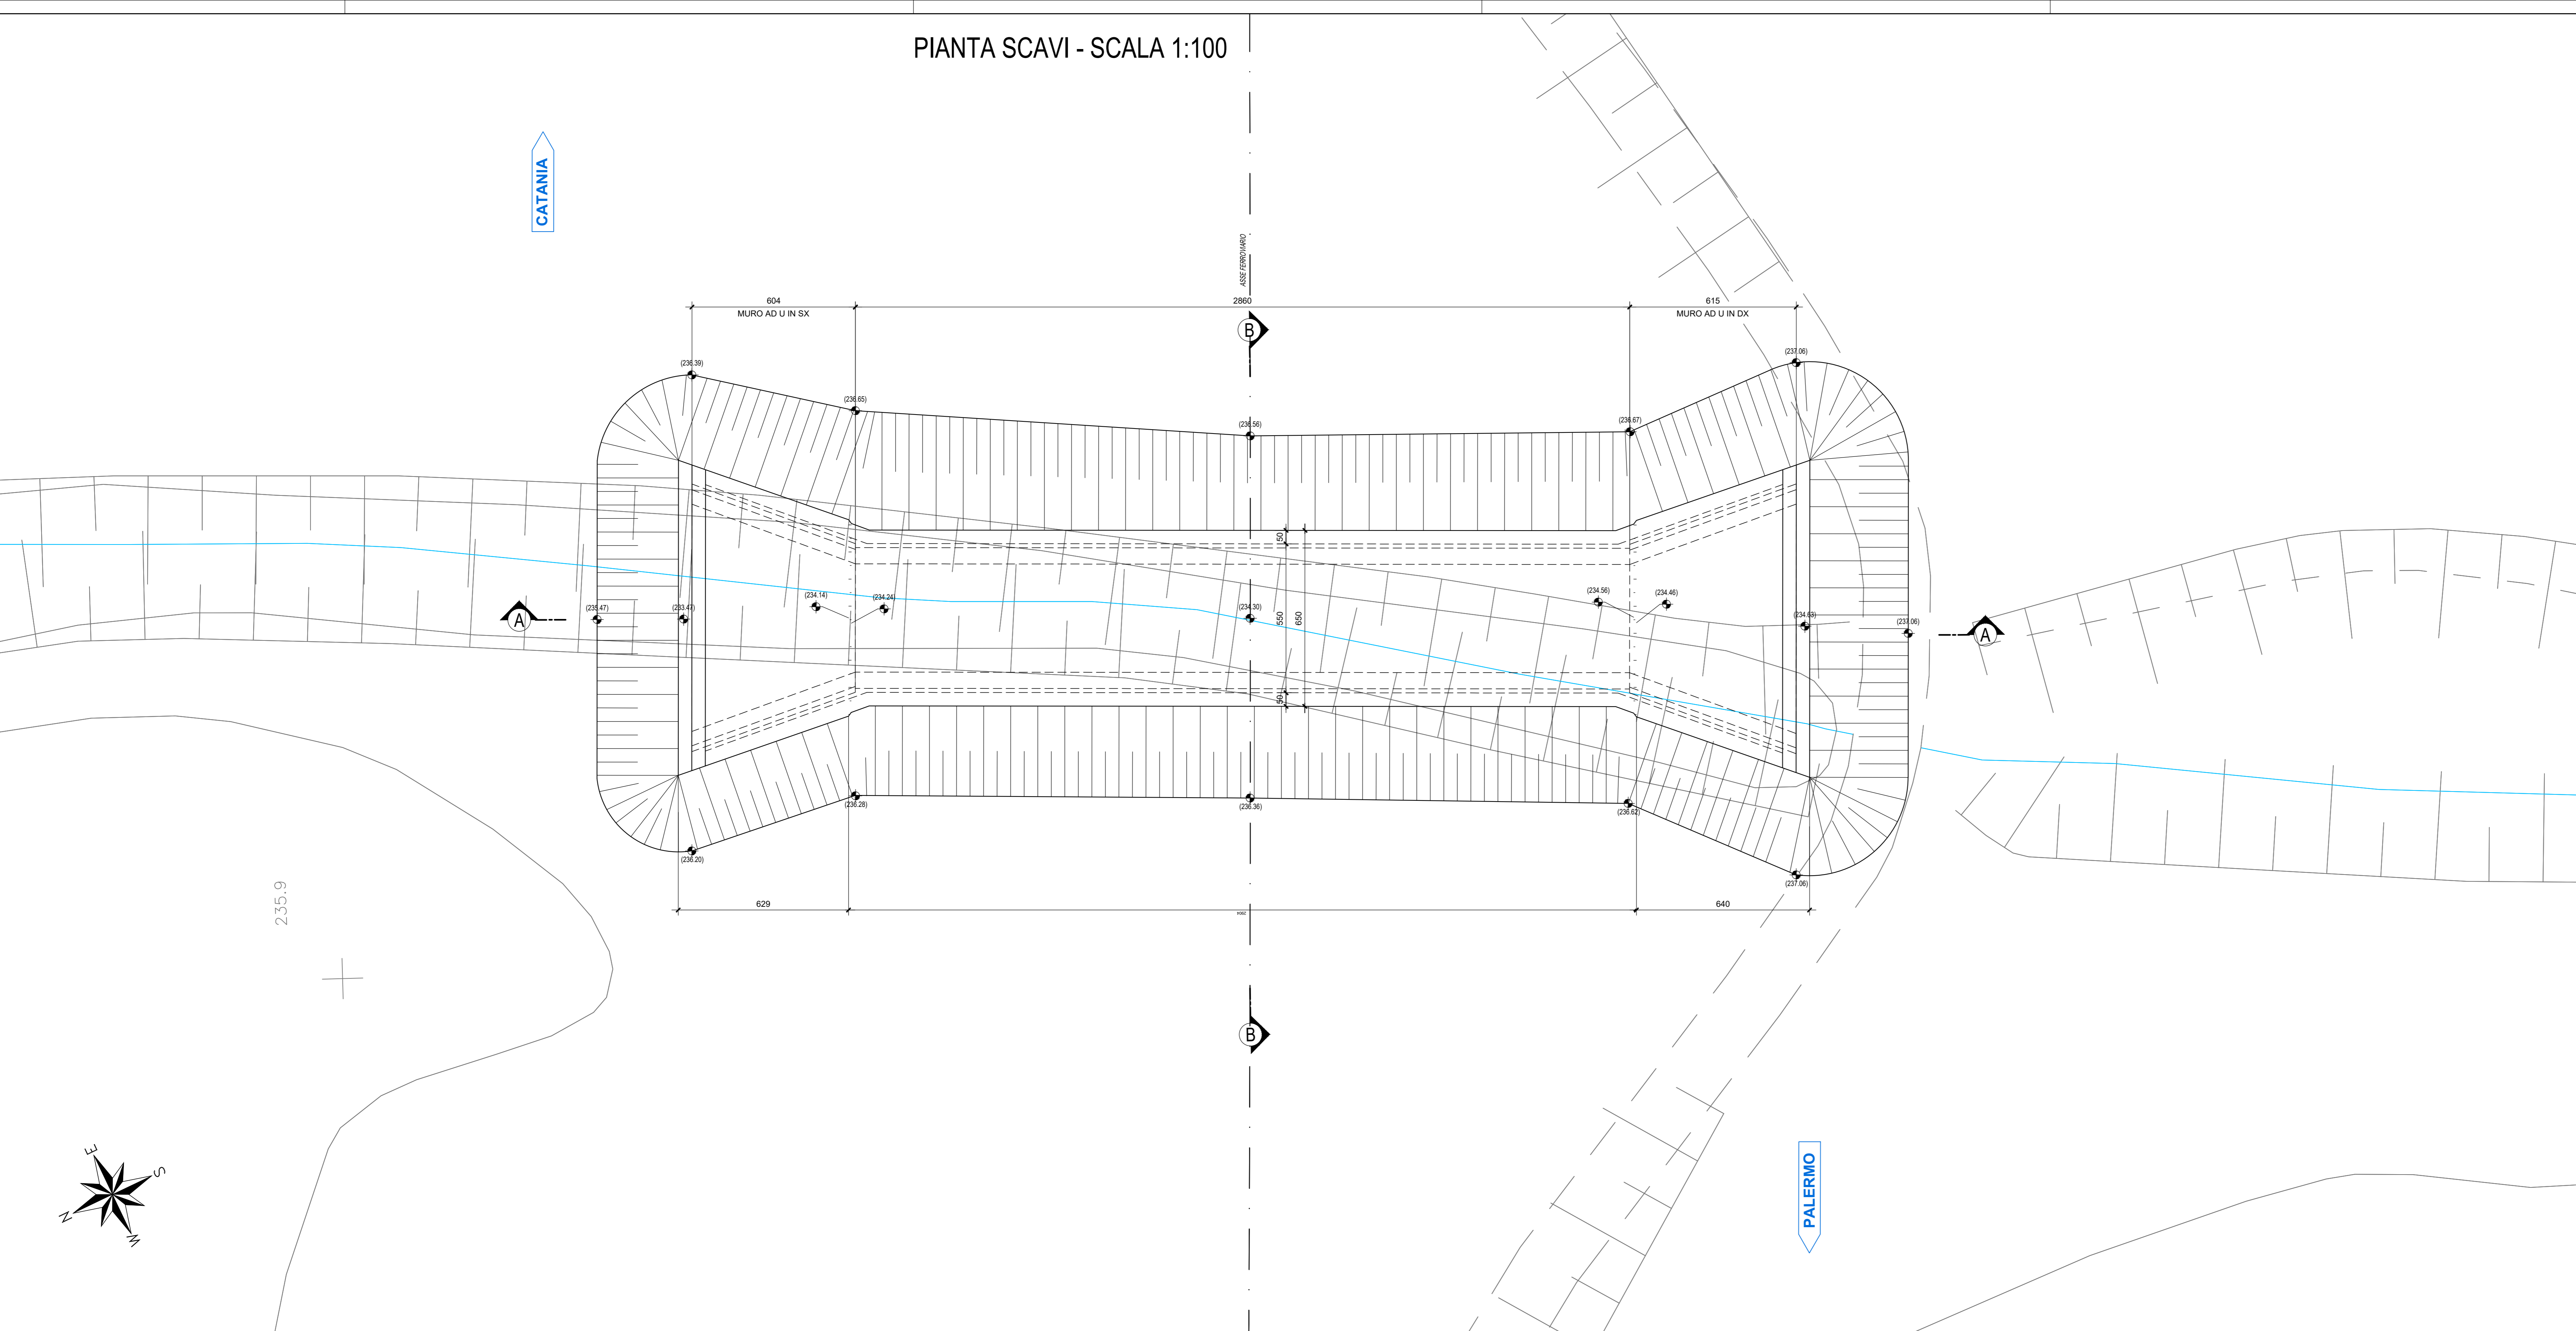


KEYPLAN - SCALA 1:1000

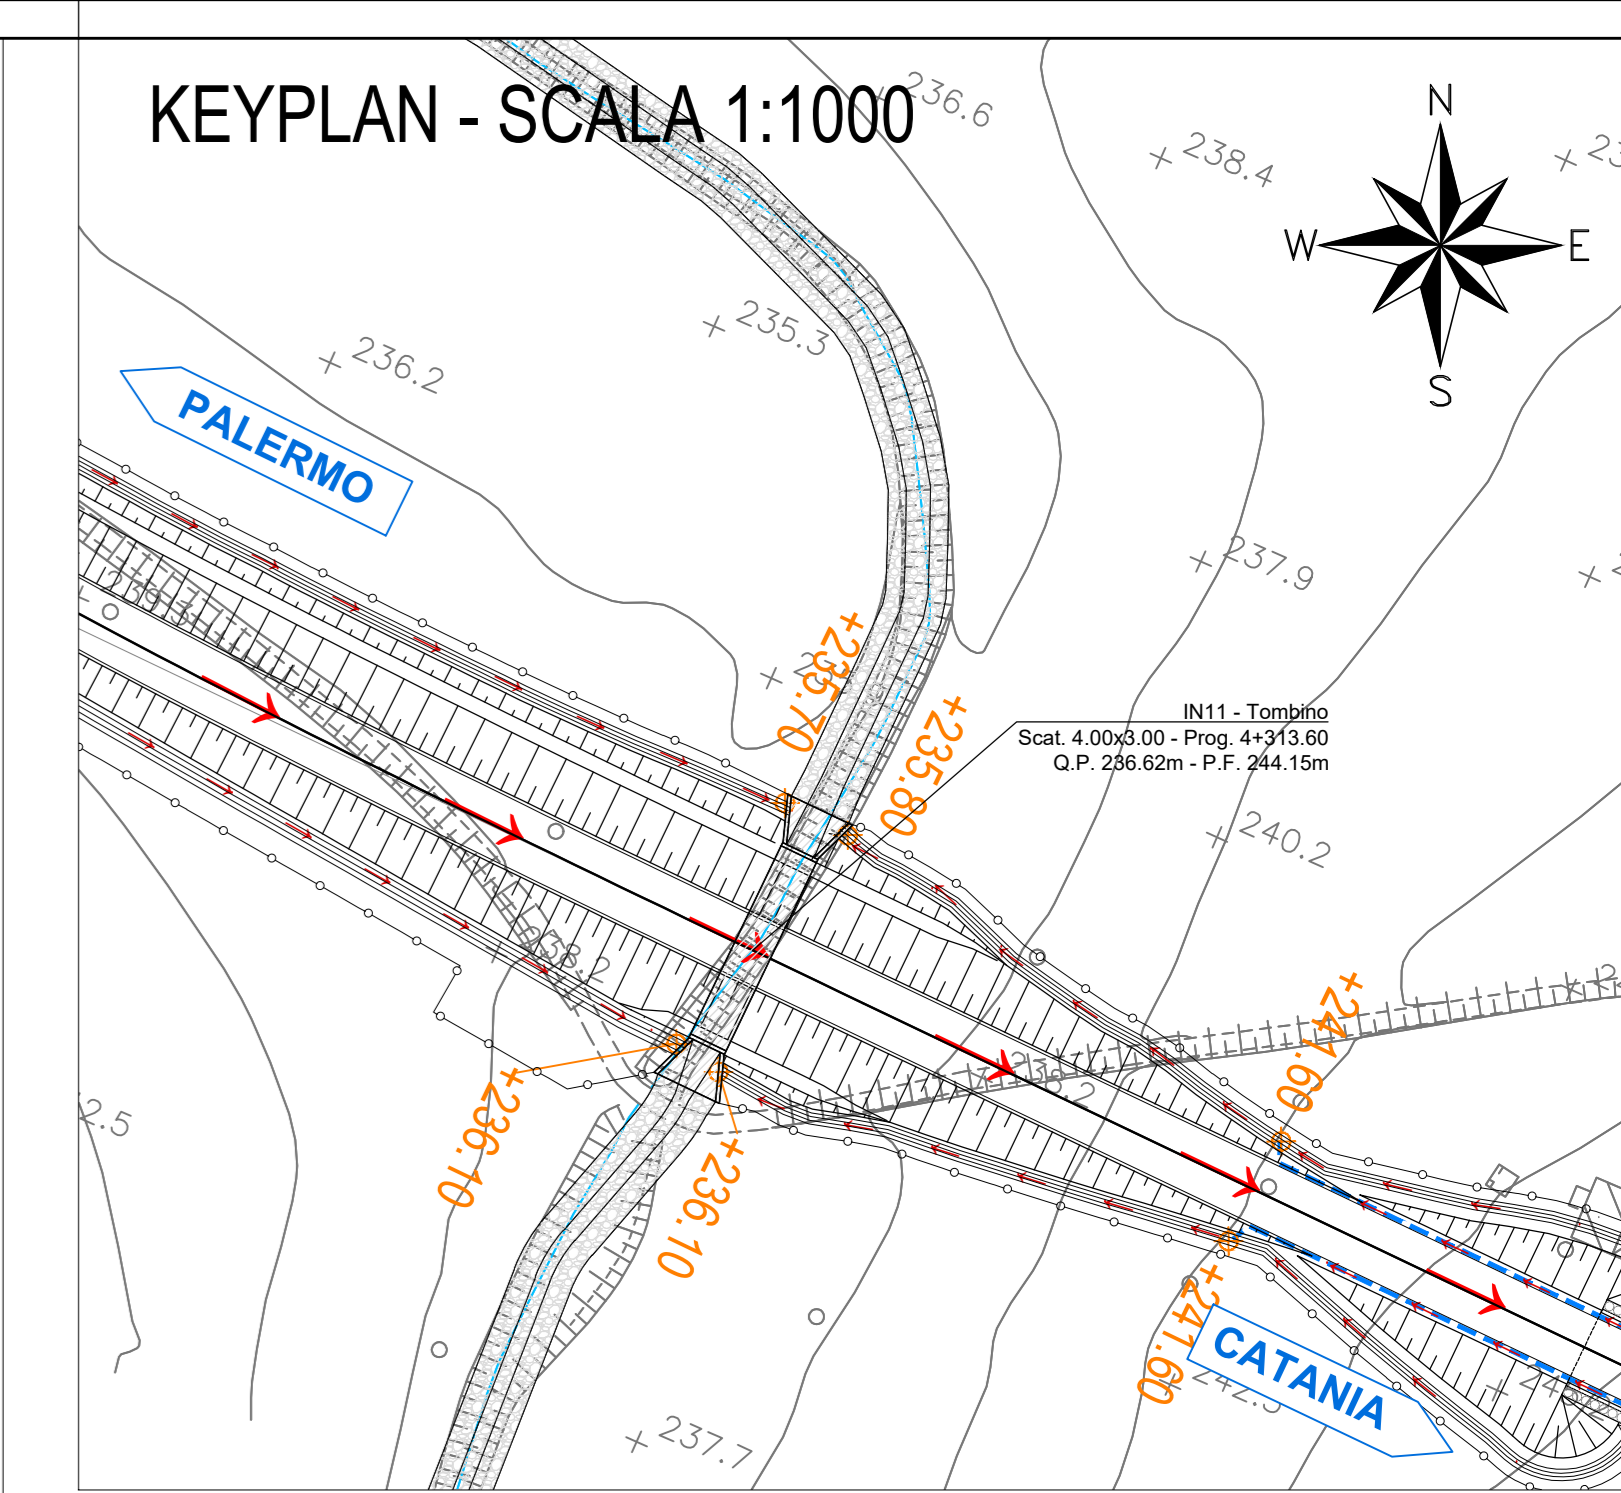

SEZIONE SCAVO A-A - SCALA 1:100

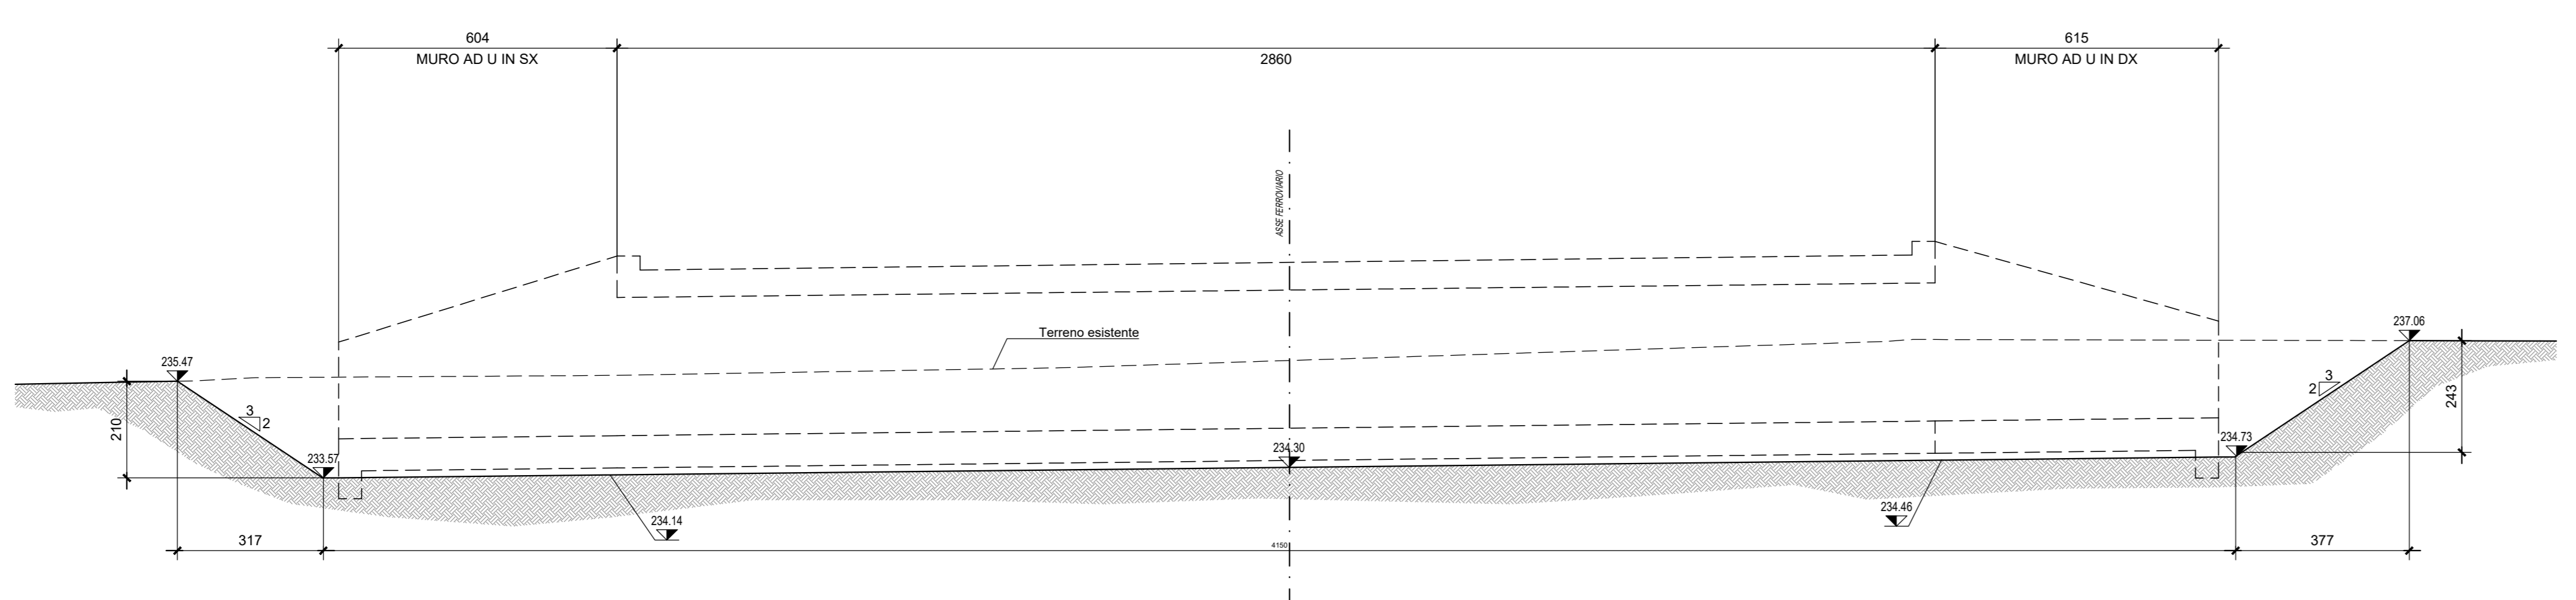

SEZIONE SCAVO B-B - SCALA 1:50

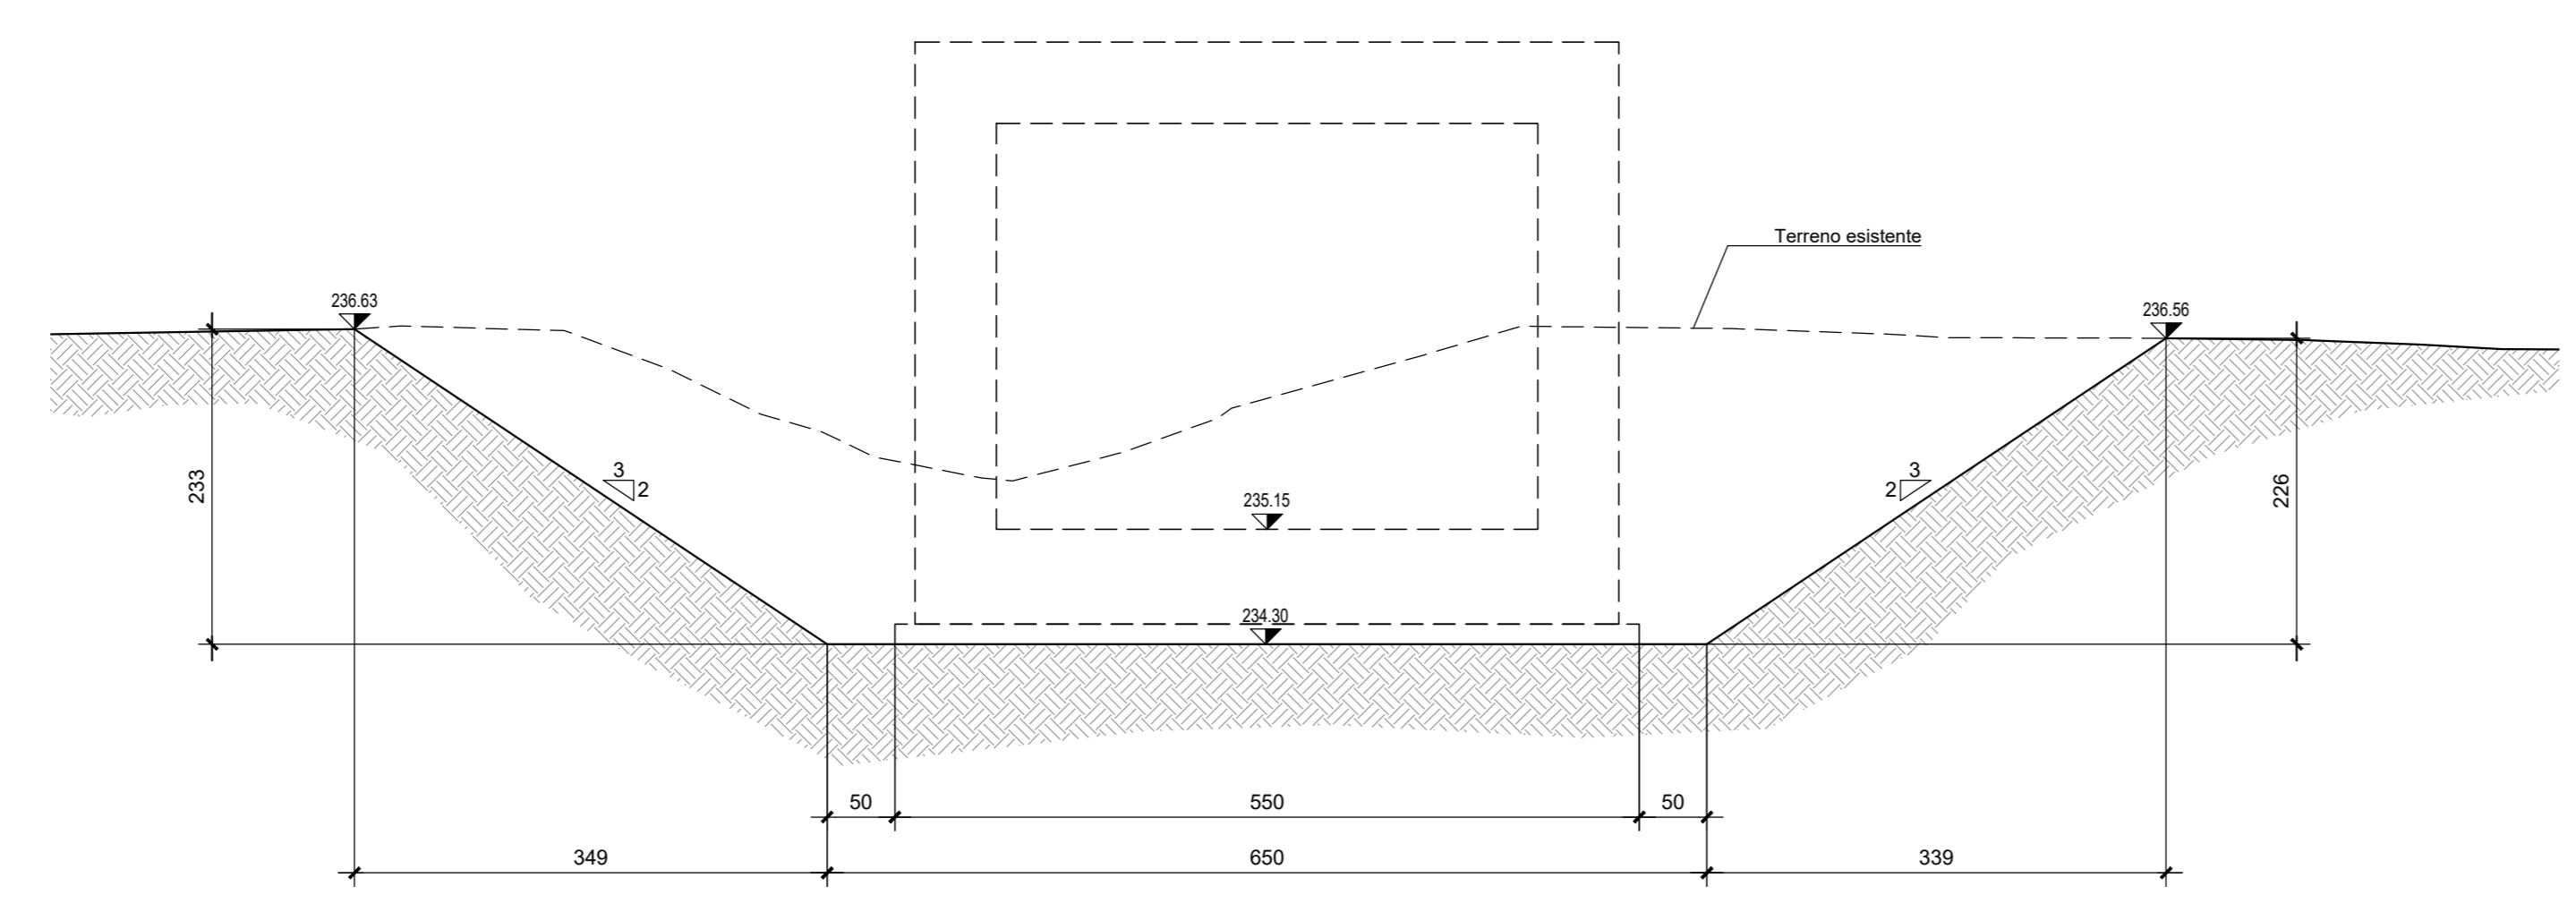

NB: Per la tabella materiali e l'incidenza armature delle opere civili dal km 8+420 al km 8+920 si rimanda all'elaborato "RS3E50029TTCC0000001"

COMMITTENTE: 
 PROGETTAZIONE: 

DIRETTRICE FERROVIARIA MESSINA - CATANIA - PALERMO
 NUOVO COLLEGAMENTO PALERMO - CATANIA

U.O. INFRASTRUTTURE CENTRO
 PROGETTO DEFINITIVO
 TRATTA DITTAINO - CATENANUOVA
 OPERE CIVILI
 TOMBINI FERROVIARI E STRADALI

Tombino idraulico ferroviario IN11
 Pianta scavi
 SCALA: 1:100

COMMESSA LOTTO FASE ENTE TIPO DOC. OPERA/DISCIPLINA Progr. REV.
 RS3E 50 D 29 PA IN1100 001 A

Rev.	Descrizione	Redatto	Data	Verificato	Data	Approvato	Data	Autorizzato Data
A	Emissione esecutiva	E. Abbondio	Dicembre 2019	P. Di Nicola	Dicembre 2019	[Signature]	Dicembre 2019	7 Aprile 2019