## PIANTA MURO DX SPALLA SA VI 04 - Scala 1:200

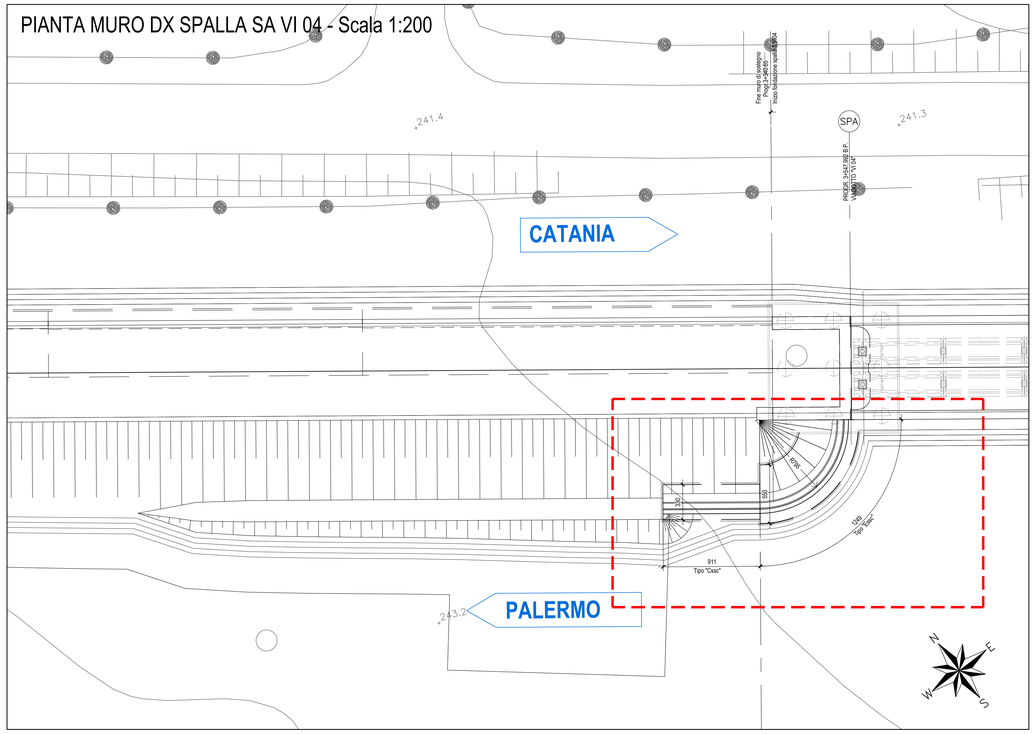


## PIANTA SCAVI - Scala 1:100

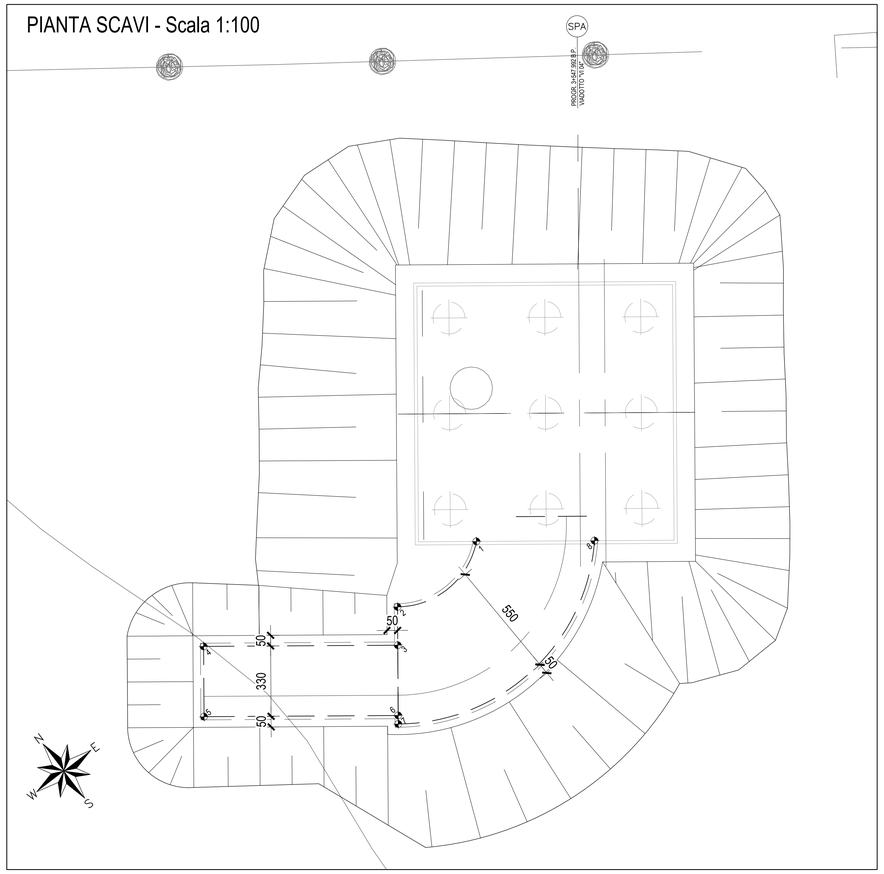


## KEY PLAN - Scala 1:2000

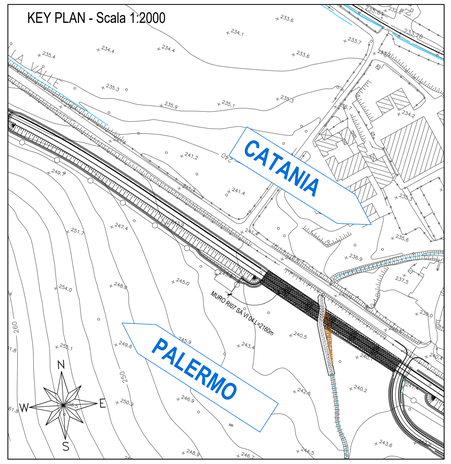


| PUNTI | COORDINATE X,Y | |
|---|---|---|
| | X(EST) | Y(NORD) |
| 1 | 2475988.1414 | 4158046.8035 |
| 2 | 2475983.3315 | 4158046.6238 |
| 3 | 2475982.2438 | 4158045.1896 |
| 4 | 2475974.9823 | 4158050.6962 |
| 5 | 2475972.9883 | 4158048.0667 |
| 6 | 2475980.2489 | 4158042.5608 |
| 7 | 2475980.0083 | 4158042.2413 |
| 8 | 2475992.5596 | 4158043.4536 |

## PROFILO LONGITUDINALE MURO DX SPALLA SA VI 04 - Scala 1:200

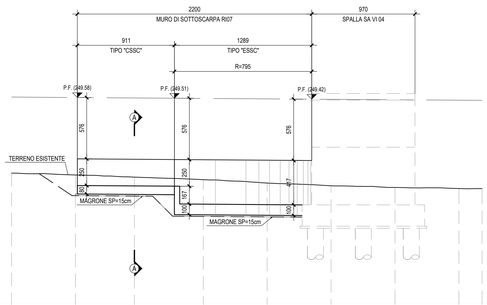


| | | |