



PUNTI	COORDINATE X.Y	
	X(EST)	Y(NORD)
30	2476782.7548	4155530.3147
31	2476771.2026	4155535.8270
32	2476758.2063	4155542.0284
33	2476756.9172	4155542.8098
34	2476744.0112	4155548.9681
35	2476731.1051	4155555.1284
36	2476736.5314	4155556.4081
37	2476749.4374	4155560.3398
38	2476762.3434	4155554.1815
39	2476763.7618	4155553.6709
40	2476776.7580	4155547.4695
41	2476788.3102	4155541.9571

SEZIONE A-A - Scala 1:50

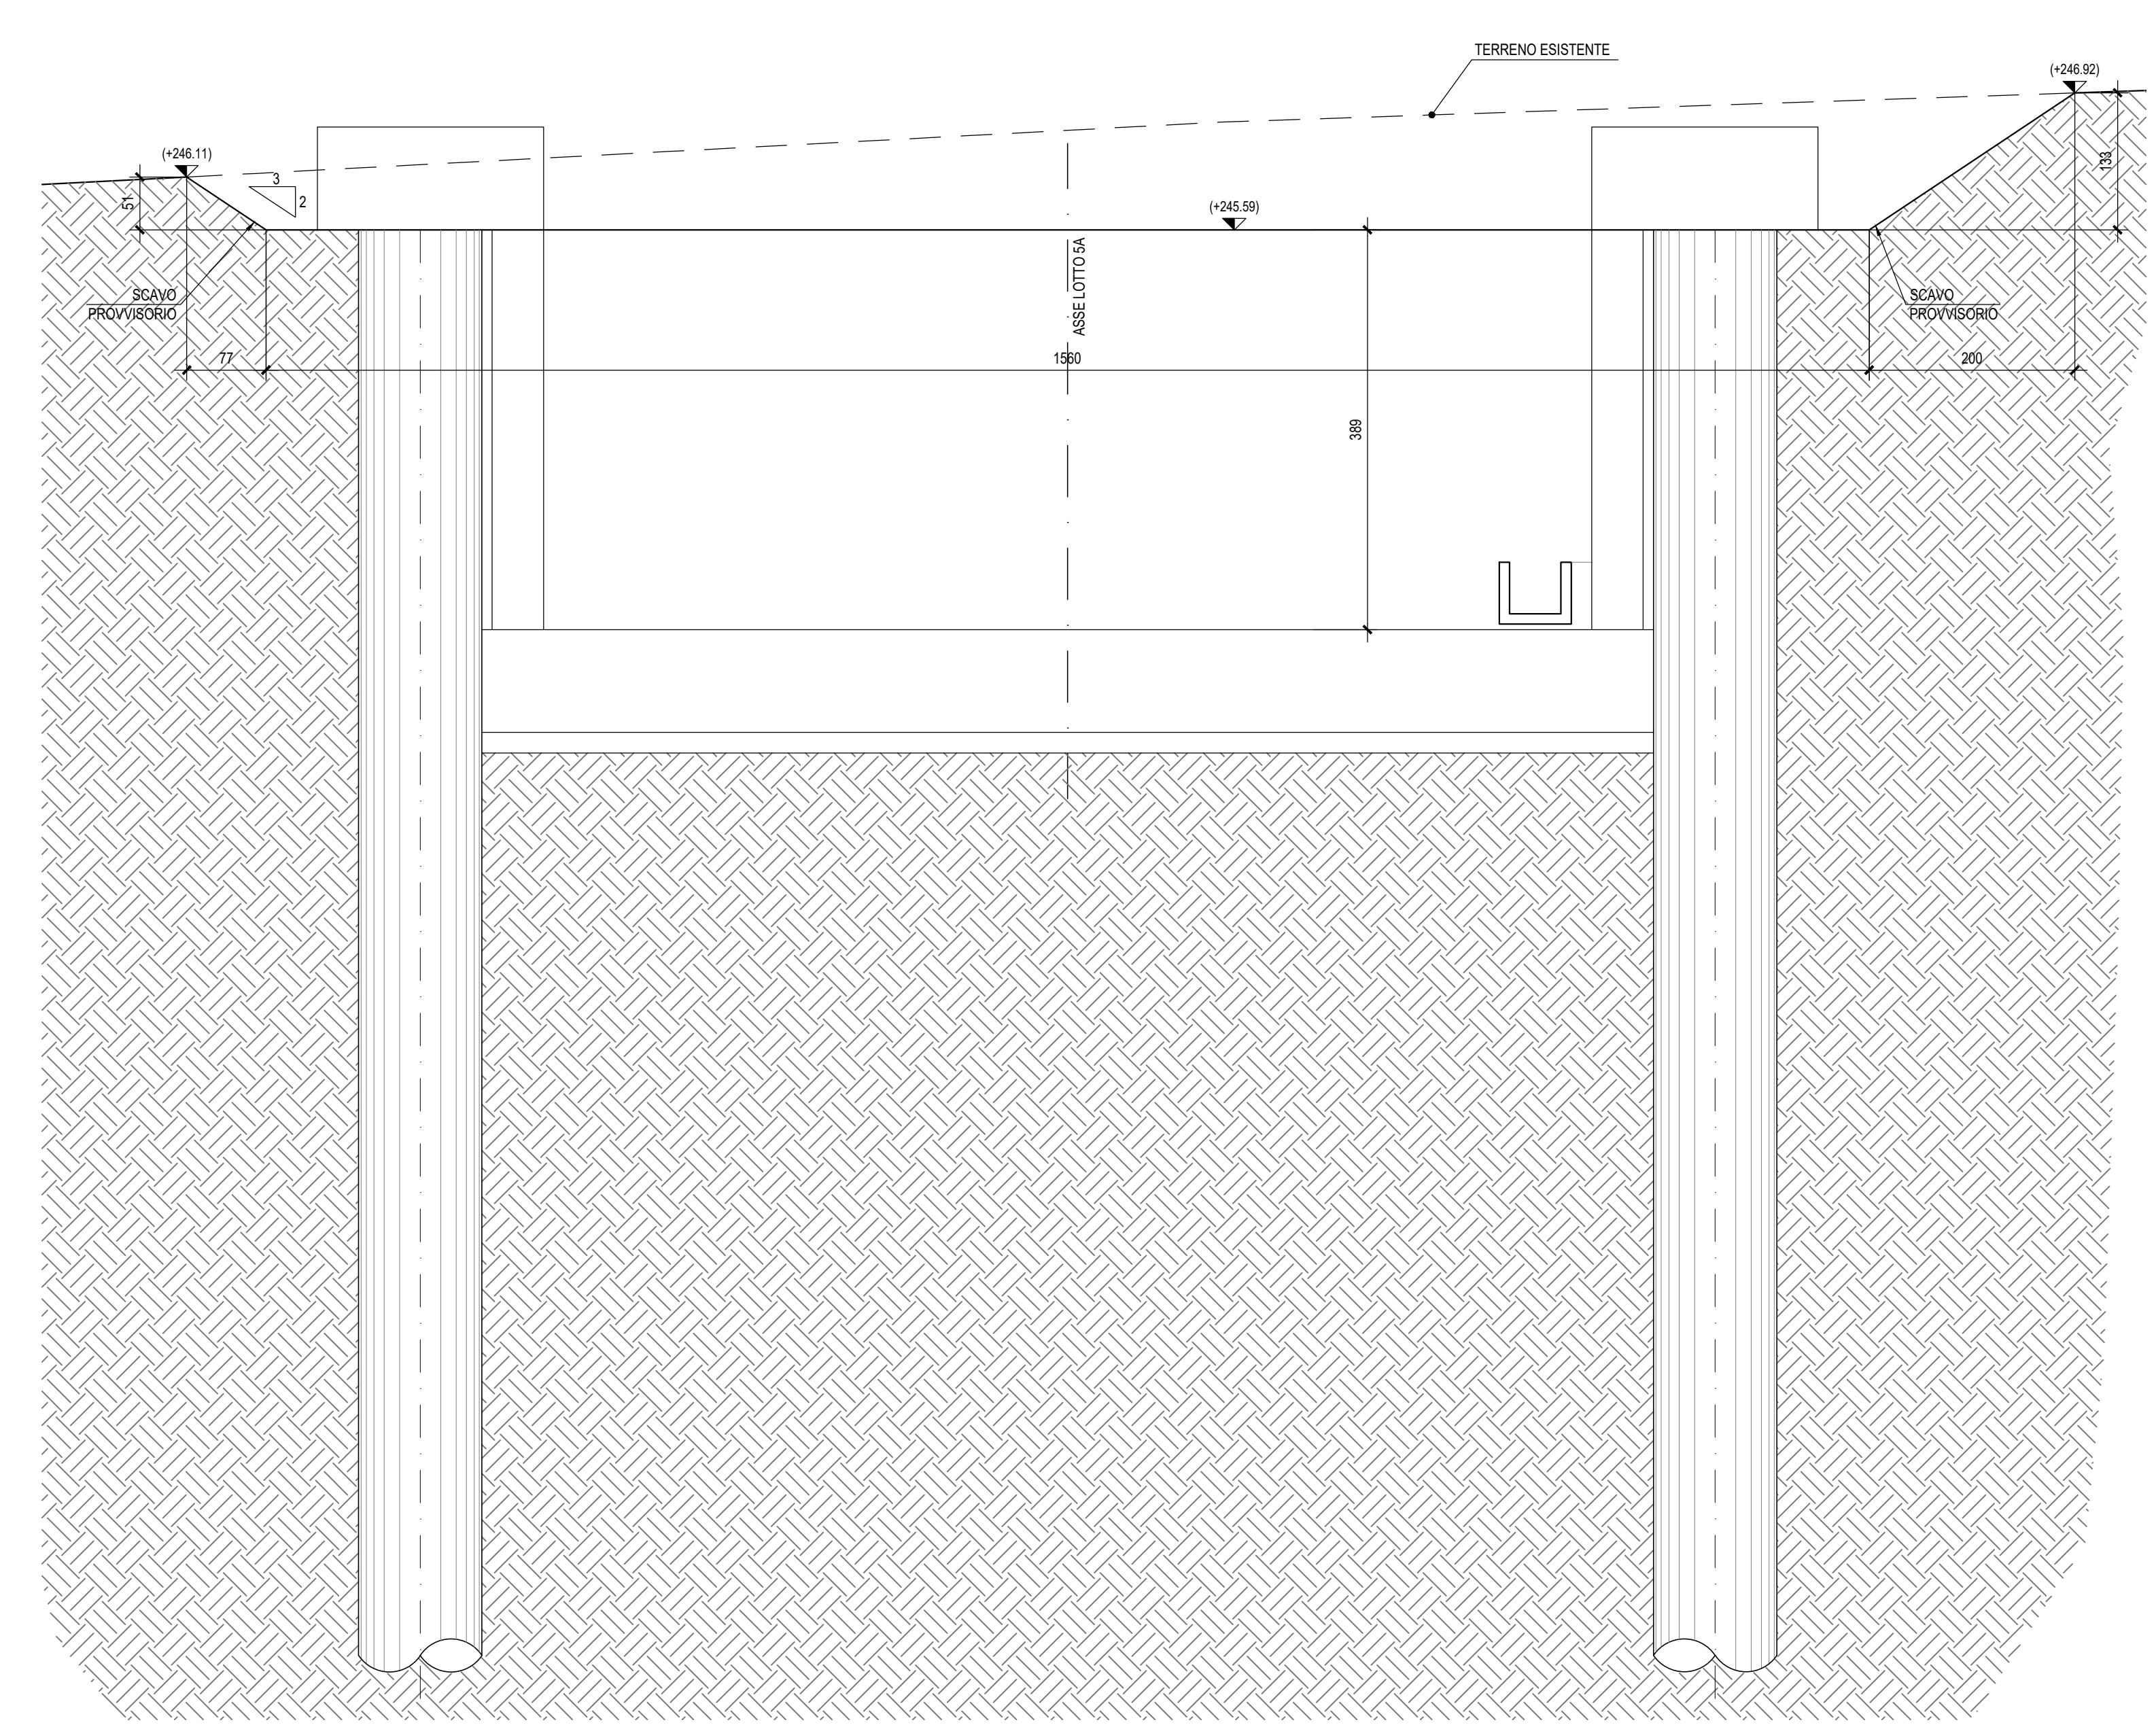

SEZIONE B-B - Scala 1:50

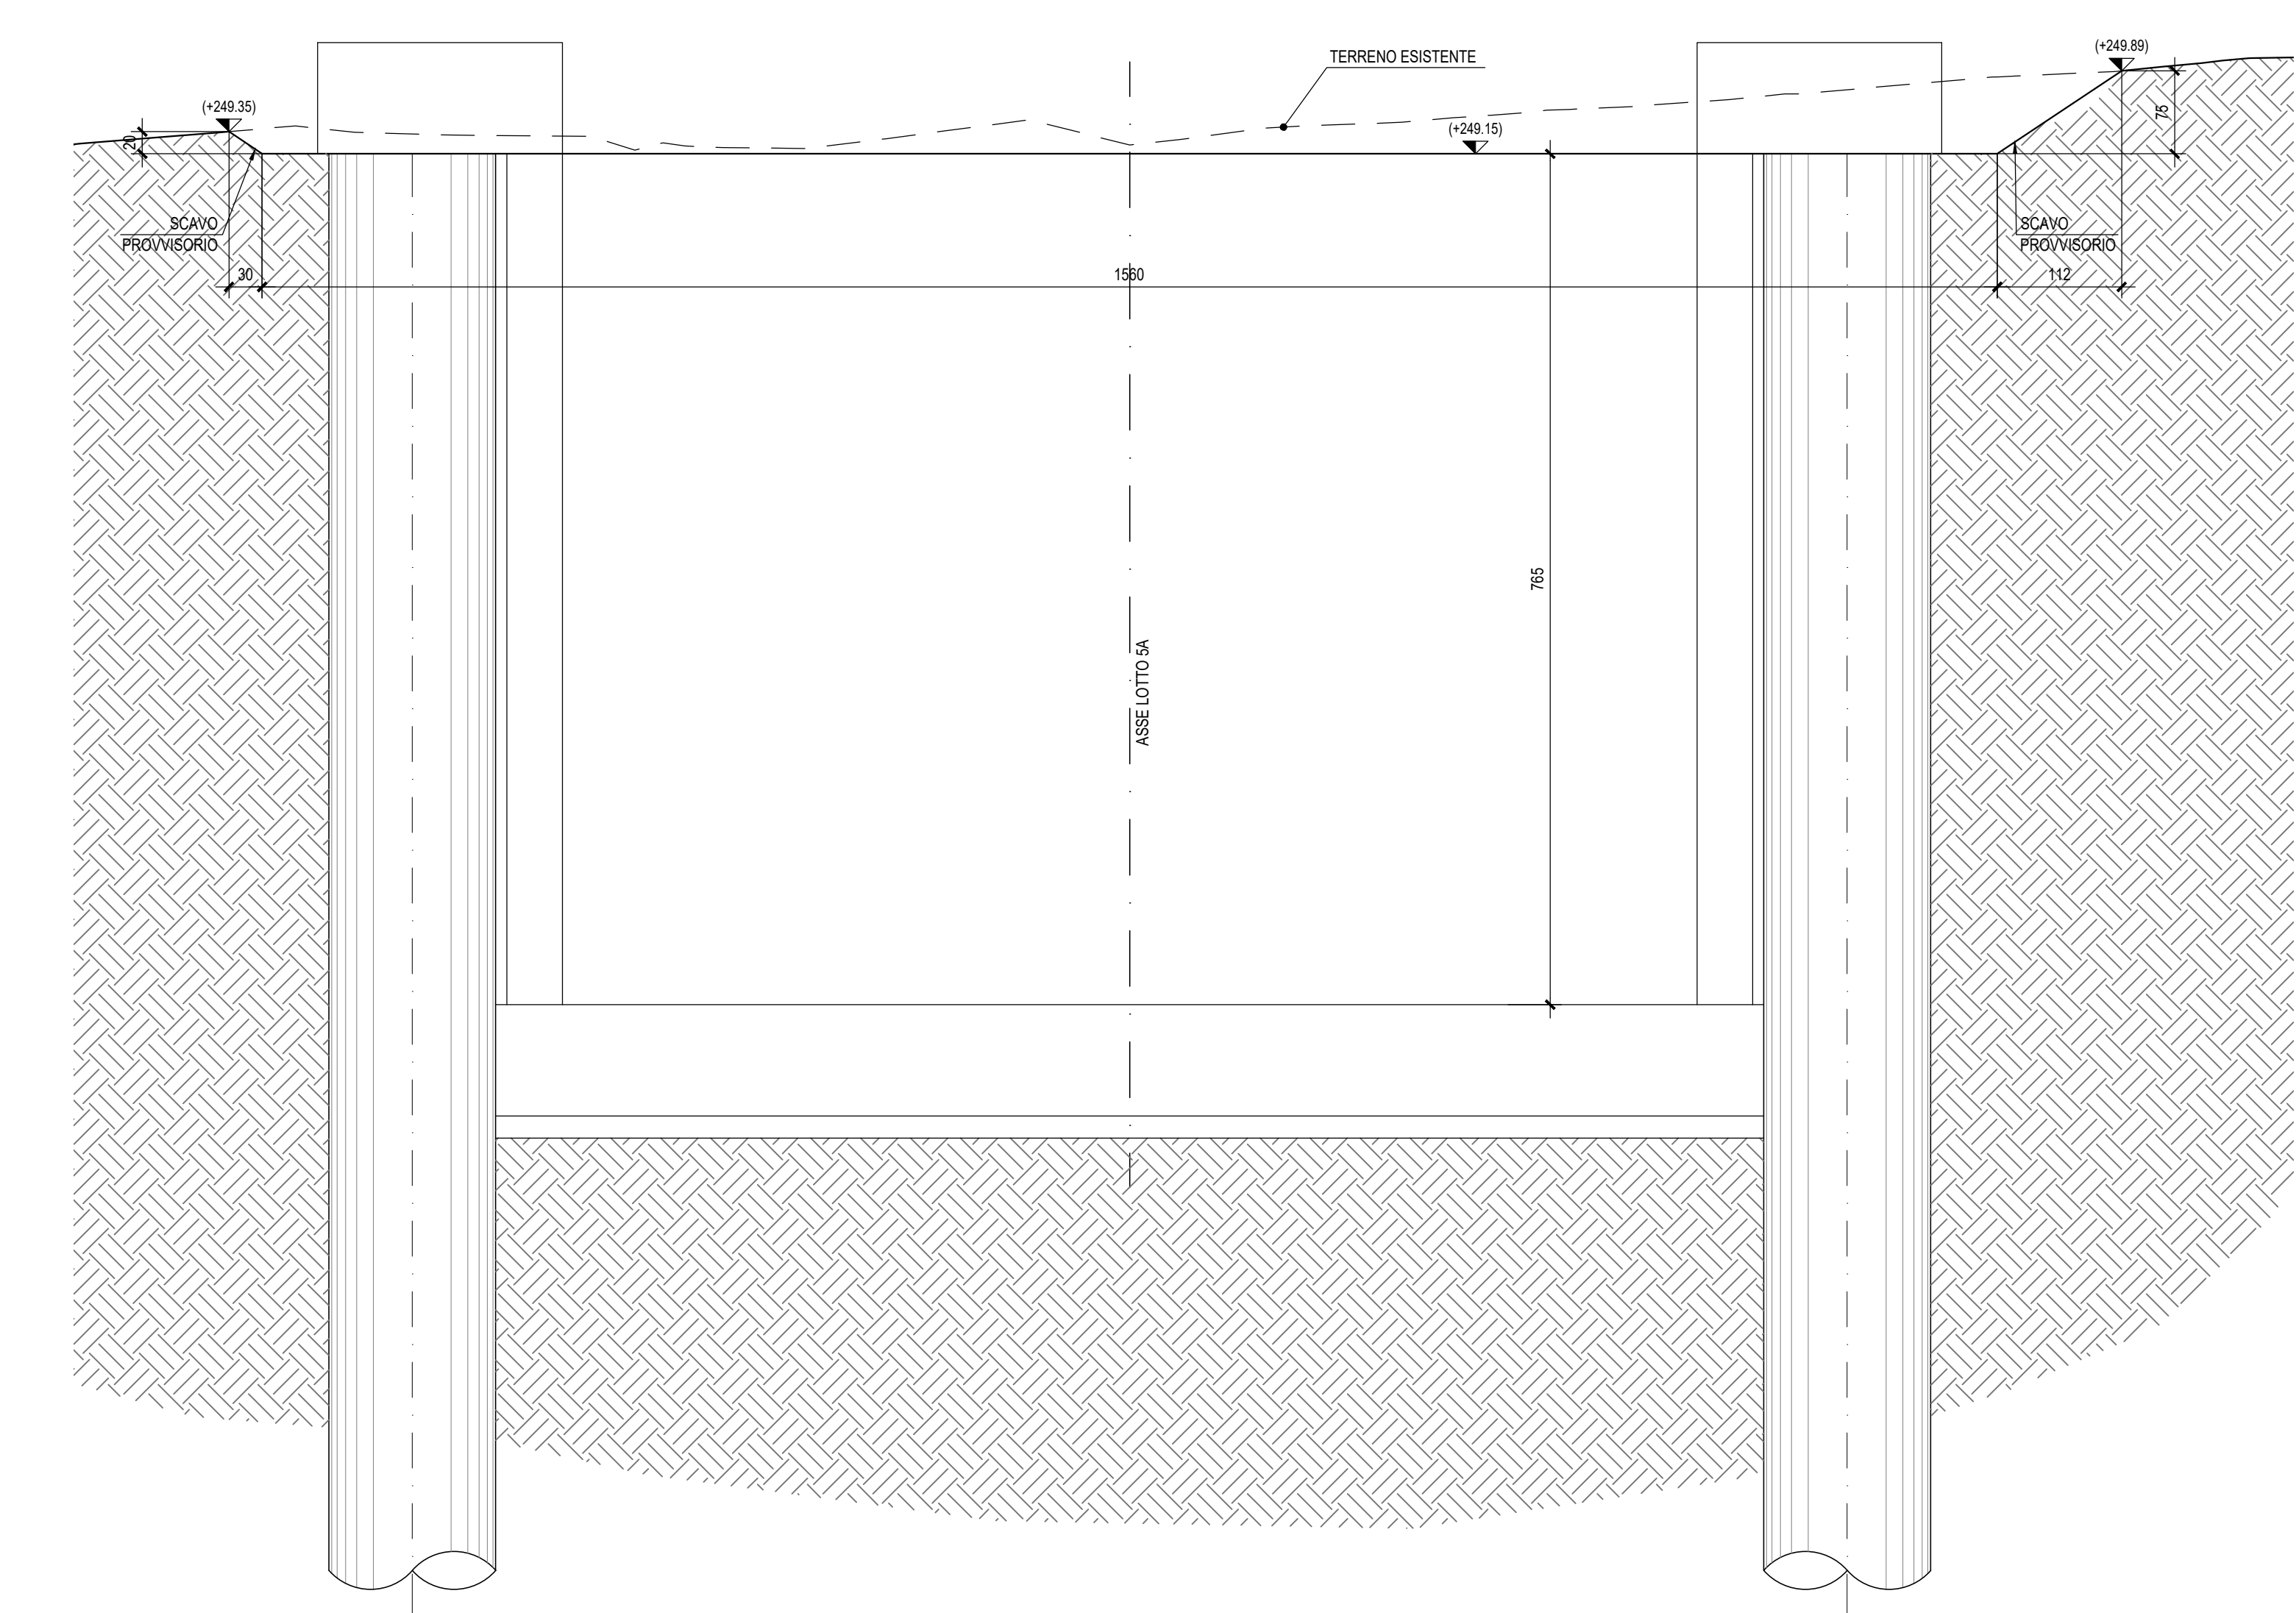

COMMITTENTE: **RFI** RETTE FERROVIARIE ITALIANE GRUPPO FERROVIE DELLO STATO ITALIANO

PROGETTAZIONE: **ITALFERR** GRUPPO FERROVIE DELLO STATO ITALIANO

**DIRETTRICE FERROVIARIA MESSINA - CATANIA - PALERMO**

**NUOVO COLLEGAMENTO PALERMO - CATANIA**

**U.O. INFRASTRUTTURE CENTRO**

**PROGETTO DEFINITIVO**

**TRATTA DITTAINO - CATENANUOVA**

**OPERE CIVILI**  
OPERE DI SOSTEGNO E DI IMBOCCO DAL KM 0+000 AL KM 8+920

TRINCEA TR09 - MURI DI IMBOCCO GA02  
Pianta scavi

SCALA:

Rev.	Descrizione	Redatto	Data	Verificato	Data	Approvato	Data	Autorizzato	Data
A	Revisione	S. Miccinelli	02/09/2019	M. Arcopoli	02/09/2019	E. Spornito	02/09/2019	F. Aruffo	02/09/2019

File: R3E:500:2P2:TR0905001A.dwg in. Elab.: 765