

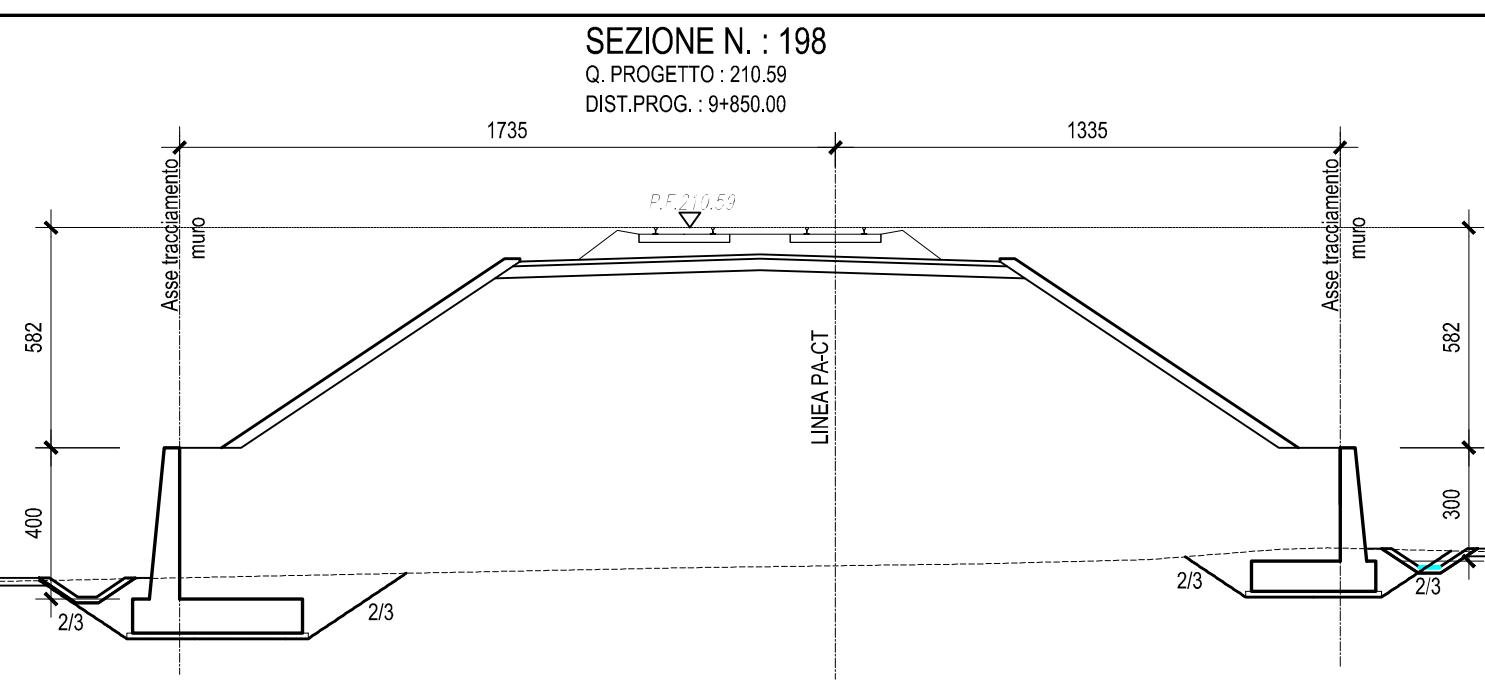
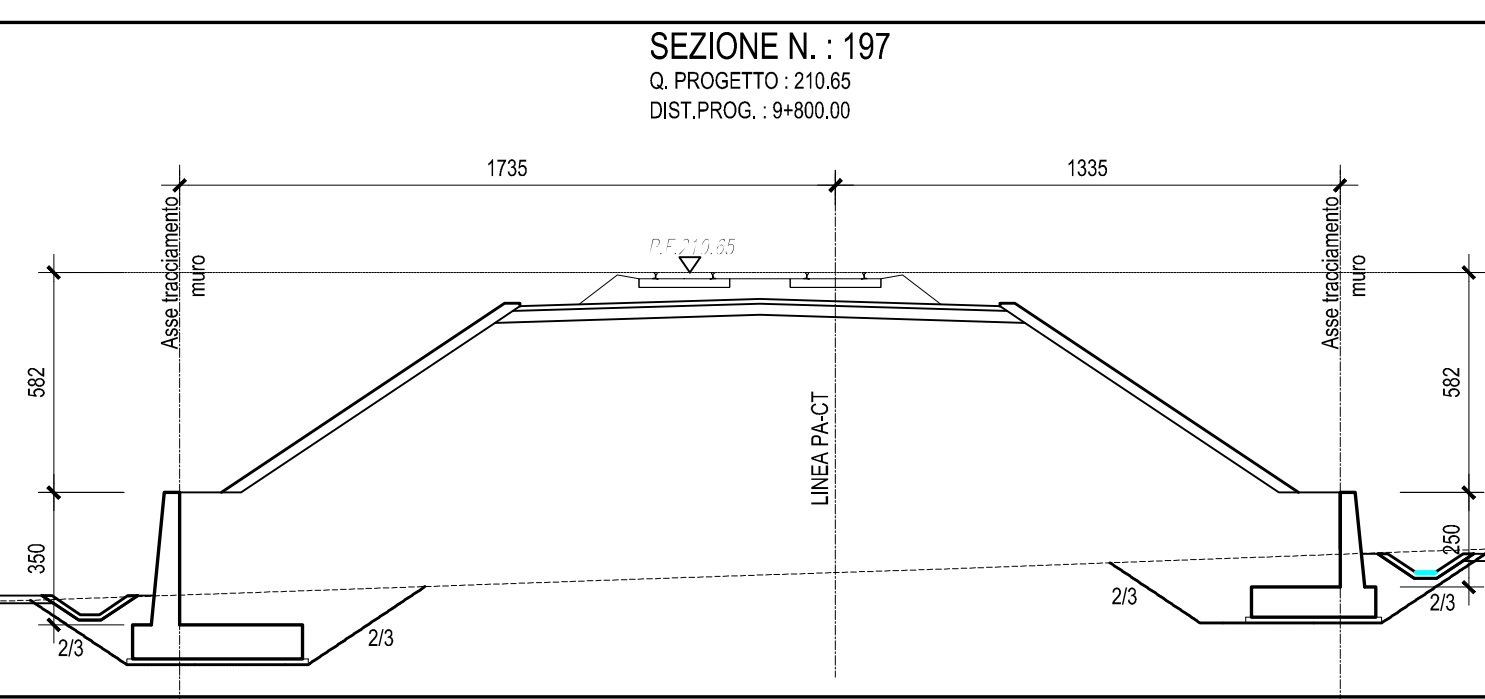
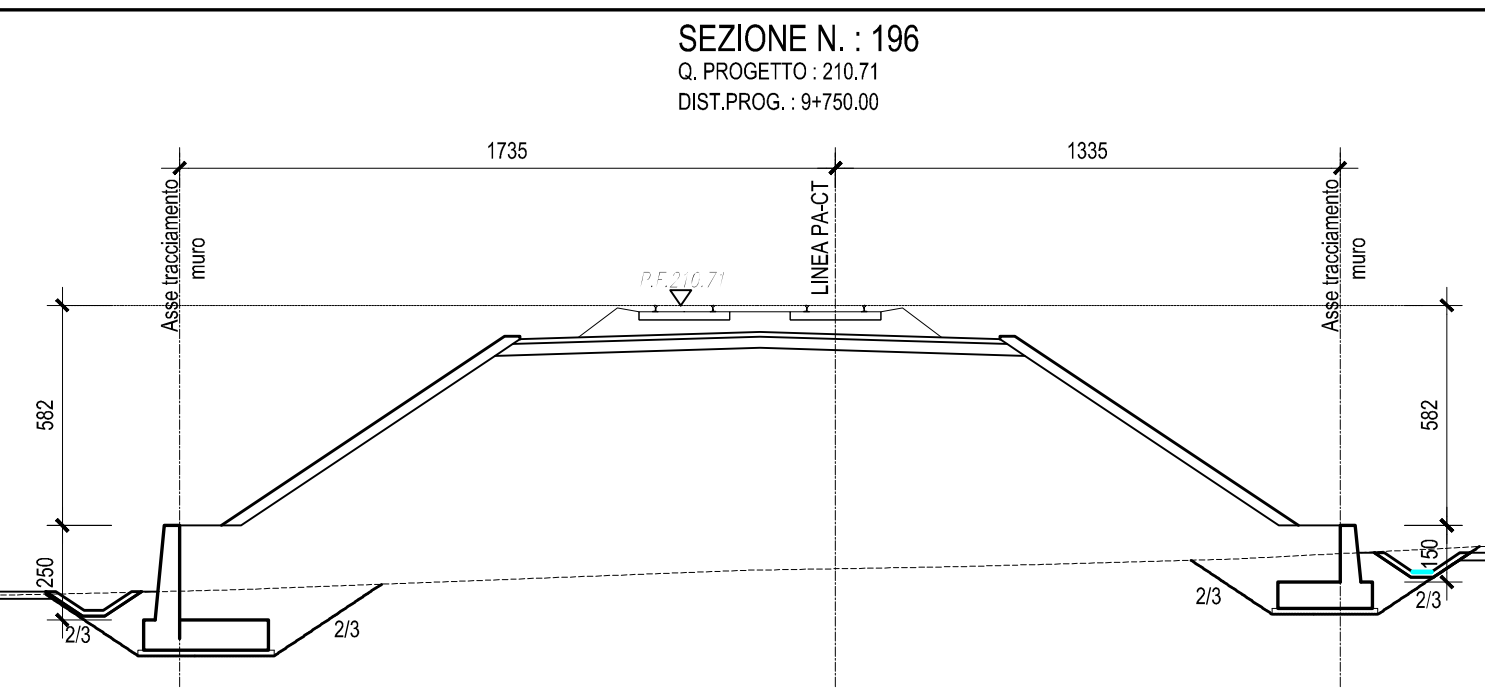
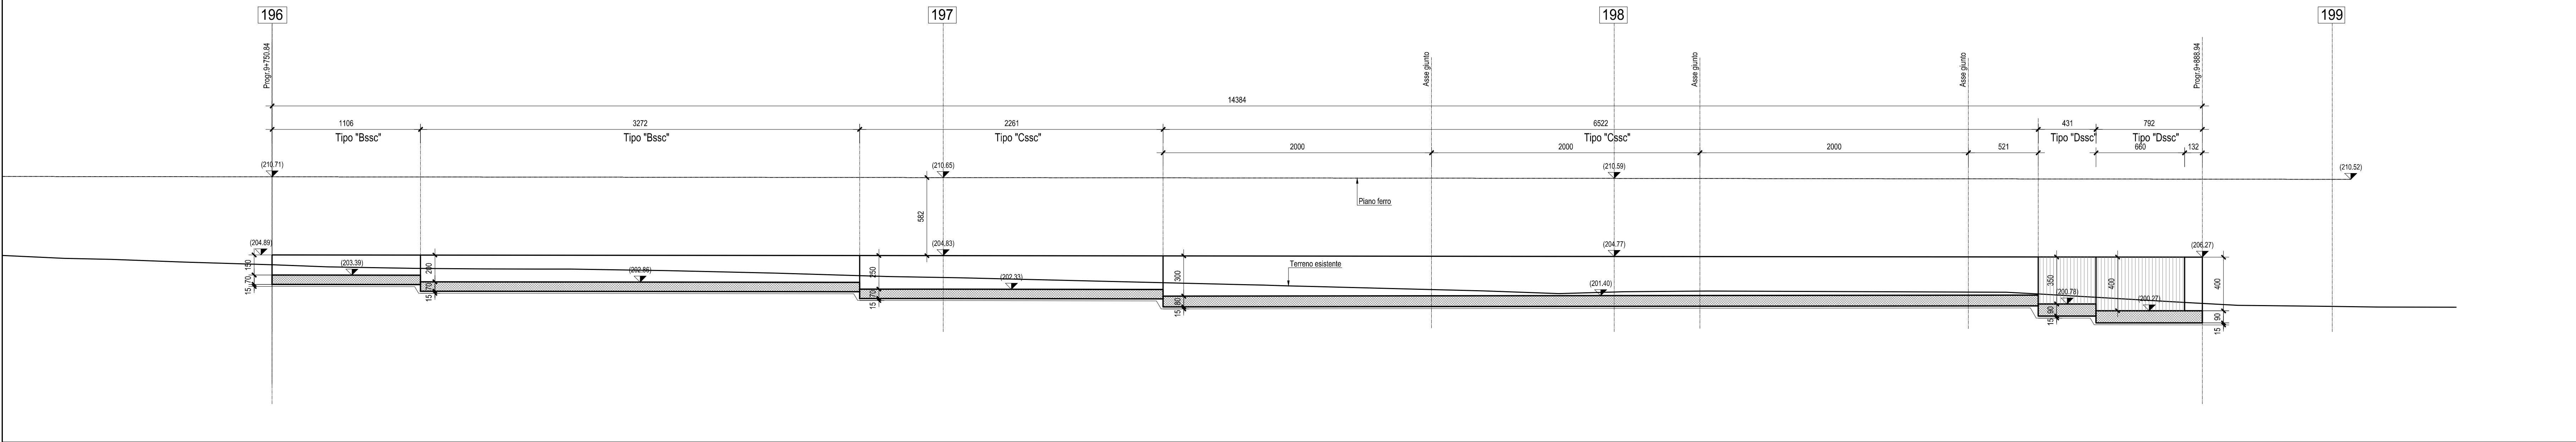


SEZIONE LONGITUDINALE MURO DX-Scala 1:200

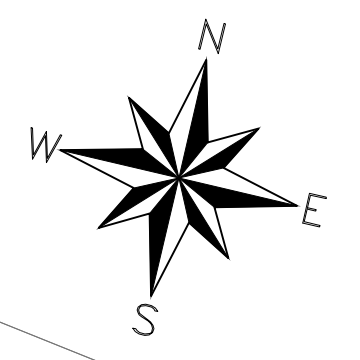

PIANTA FONDAZIONI MURO DX-SX-Scala 1:200

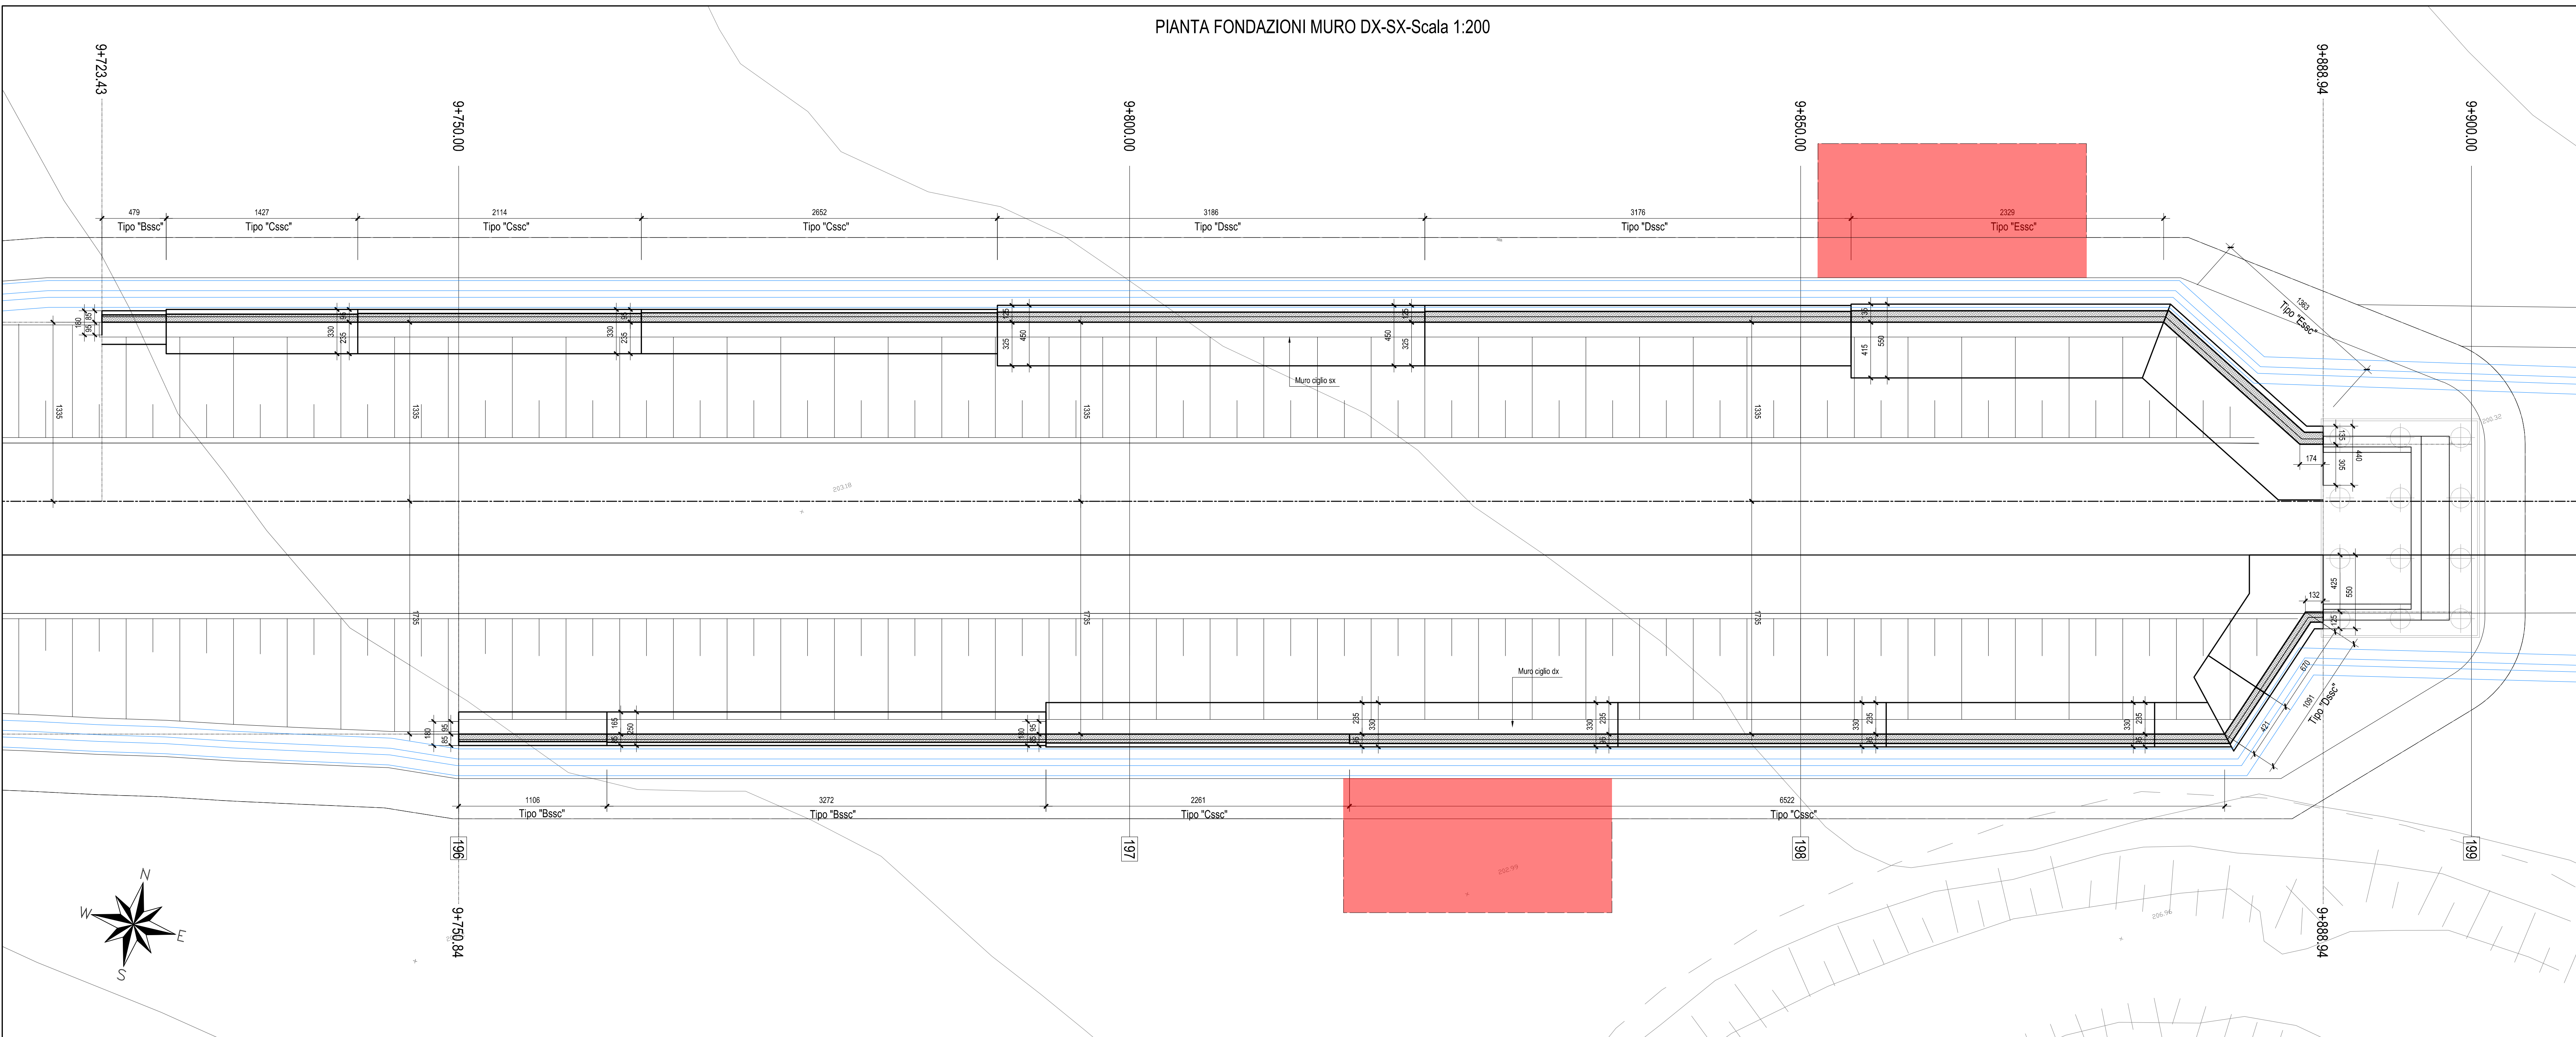

COMMITTENTE:

RFI
 RETE FERROVIARIA ITALIANA
 GRUPPO FERROVIE DELLO STATO ITALIANE

PROGETTAZIONE:

ITALFERR
 GRUPPO FERROVIE DELLO STATO ITALIANE

DIRETTRICE FERROVIARIA MESSINA - CATANIA - PALERMO
NUOVO COLLEGAMENTO PALERMO - CATANIA

U.O. INFRASTRUTTURE SUD
PROGETTO DEFINITIVO
TRATTA DITTAINO - CATENANUOVA
 OPERE DI SOSTEGNO
 Muro di sottoscarpa in dx da progr. 9+750.84 a progr. 9+888.94
 Planimetria, profilo e sezioni

SCALA:
1:200

COMMESSA	LOTTO	FASE	ENTE	TIPO DOC.	OPERA/DISCIPLINA	PROGR.	REV.
RS3E	50	D	78	A9	MU0520	001	A

Rev.	Descrizione	Redatto	Data	Verificato	Data	Approvato	Data	Autorizzato Data
A	Emissione esecutiva	M. Perno	Dicembre 2010	F. S. S. S.	Dicembre 2010	[Signature]	Dicembre 2010	D. Tiberti Dicembre 2010