



SEZIONE LONGITUDINALE MURO DX-Scala 1:200

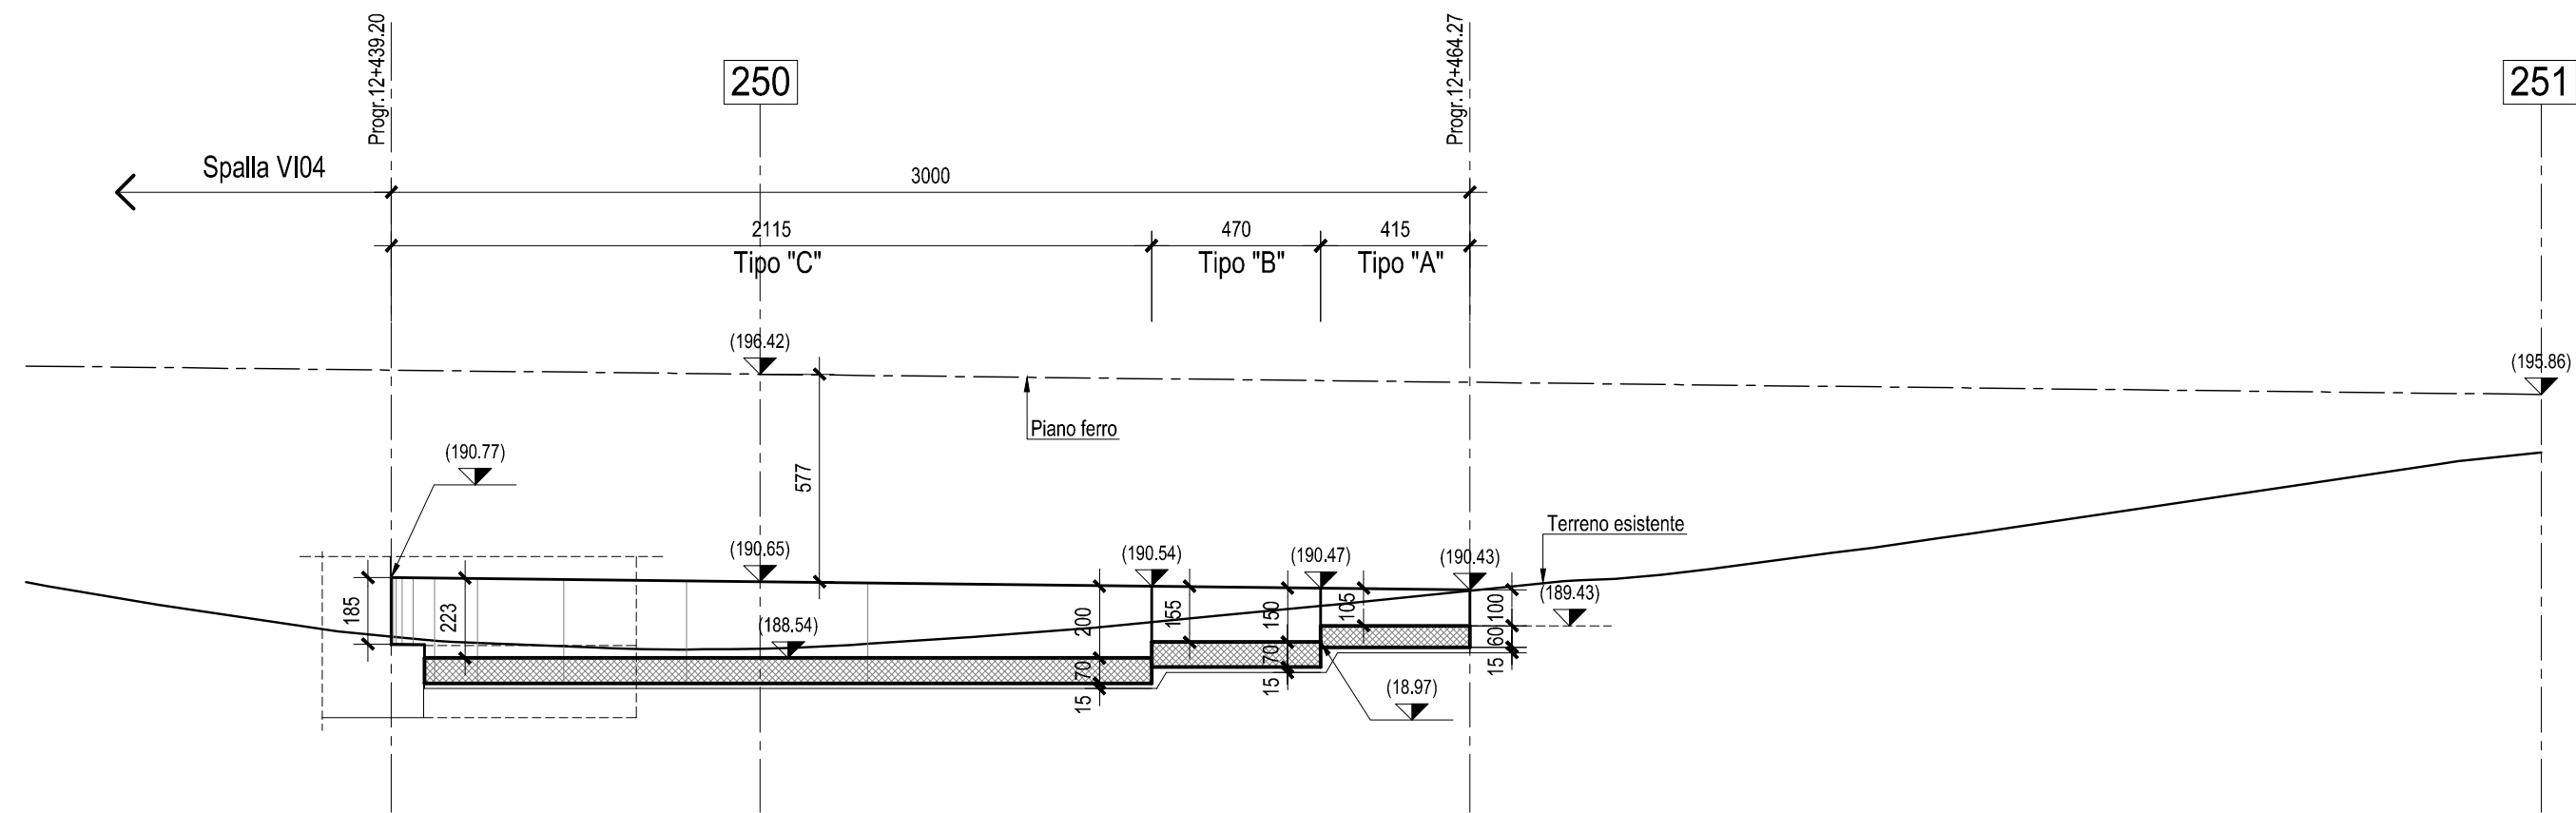


PIANTA FONDAZIONI MURO DX-Scala 1:200

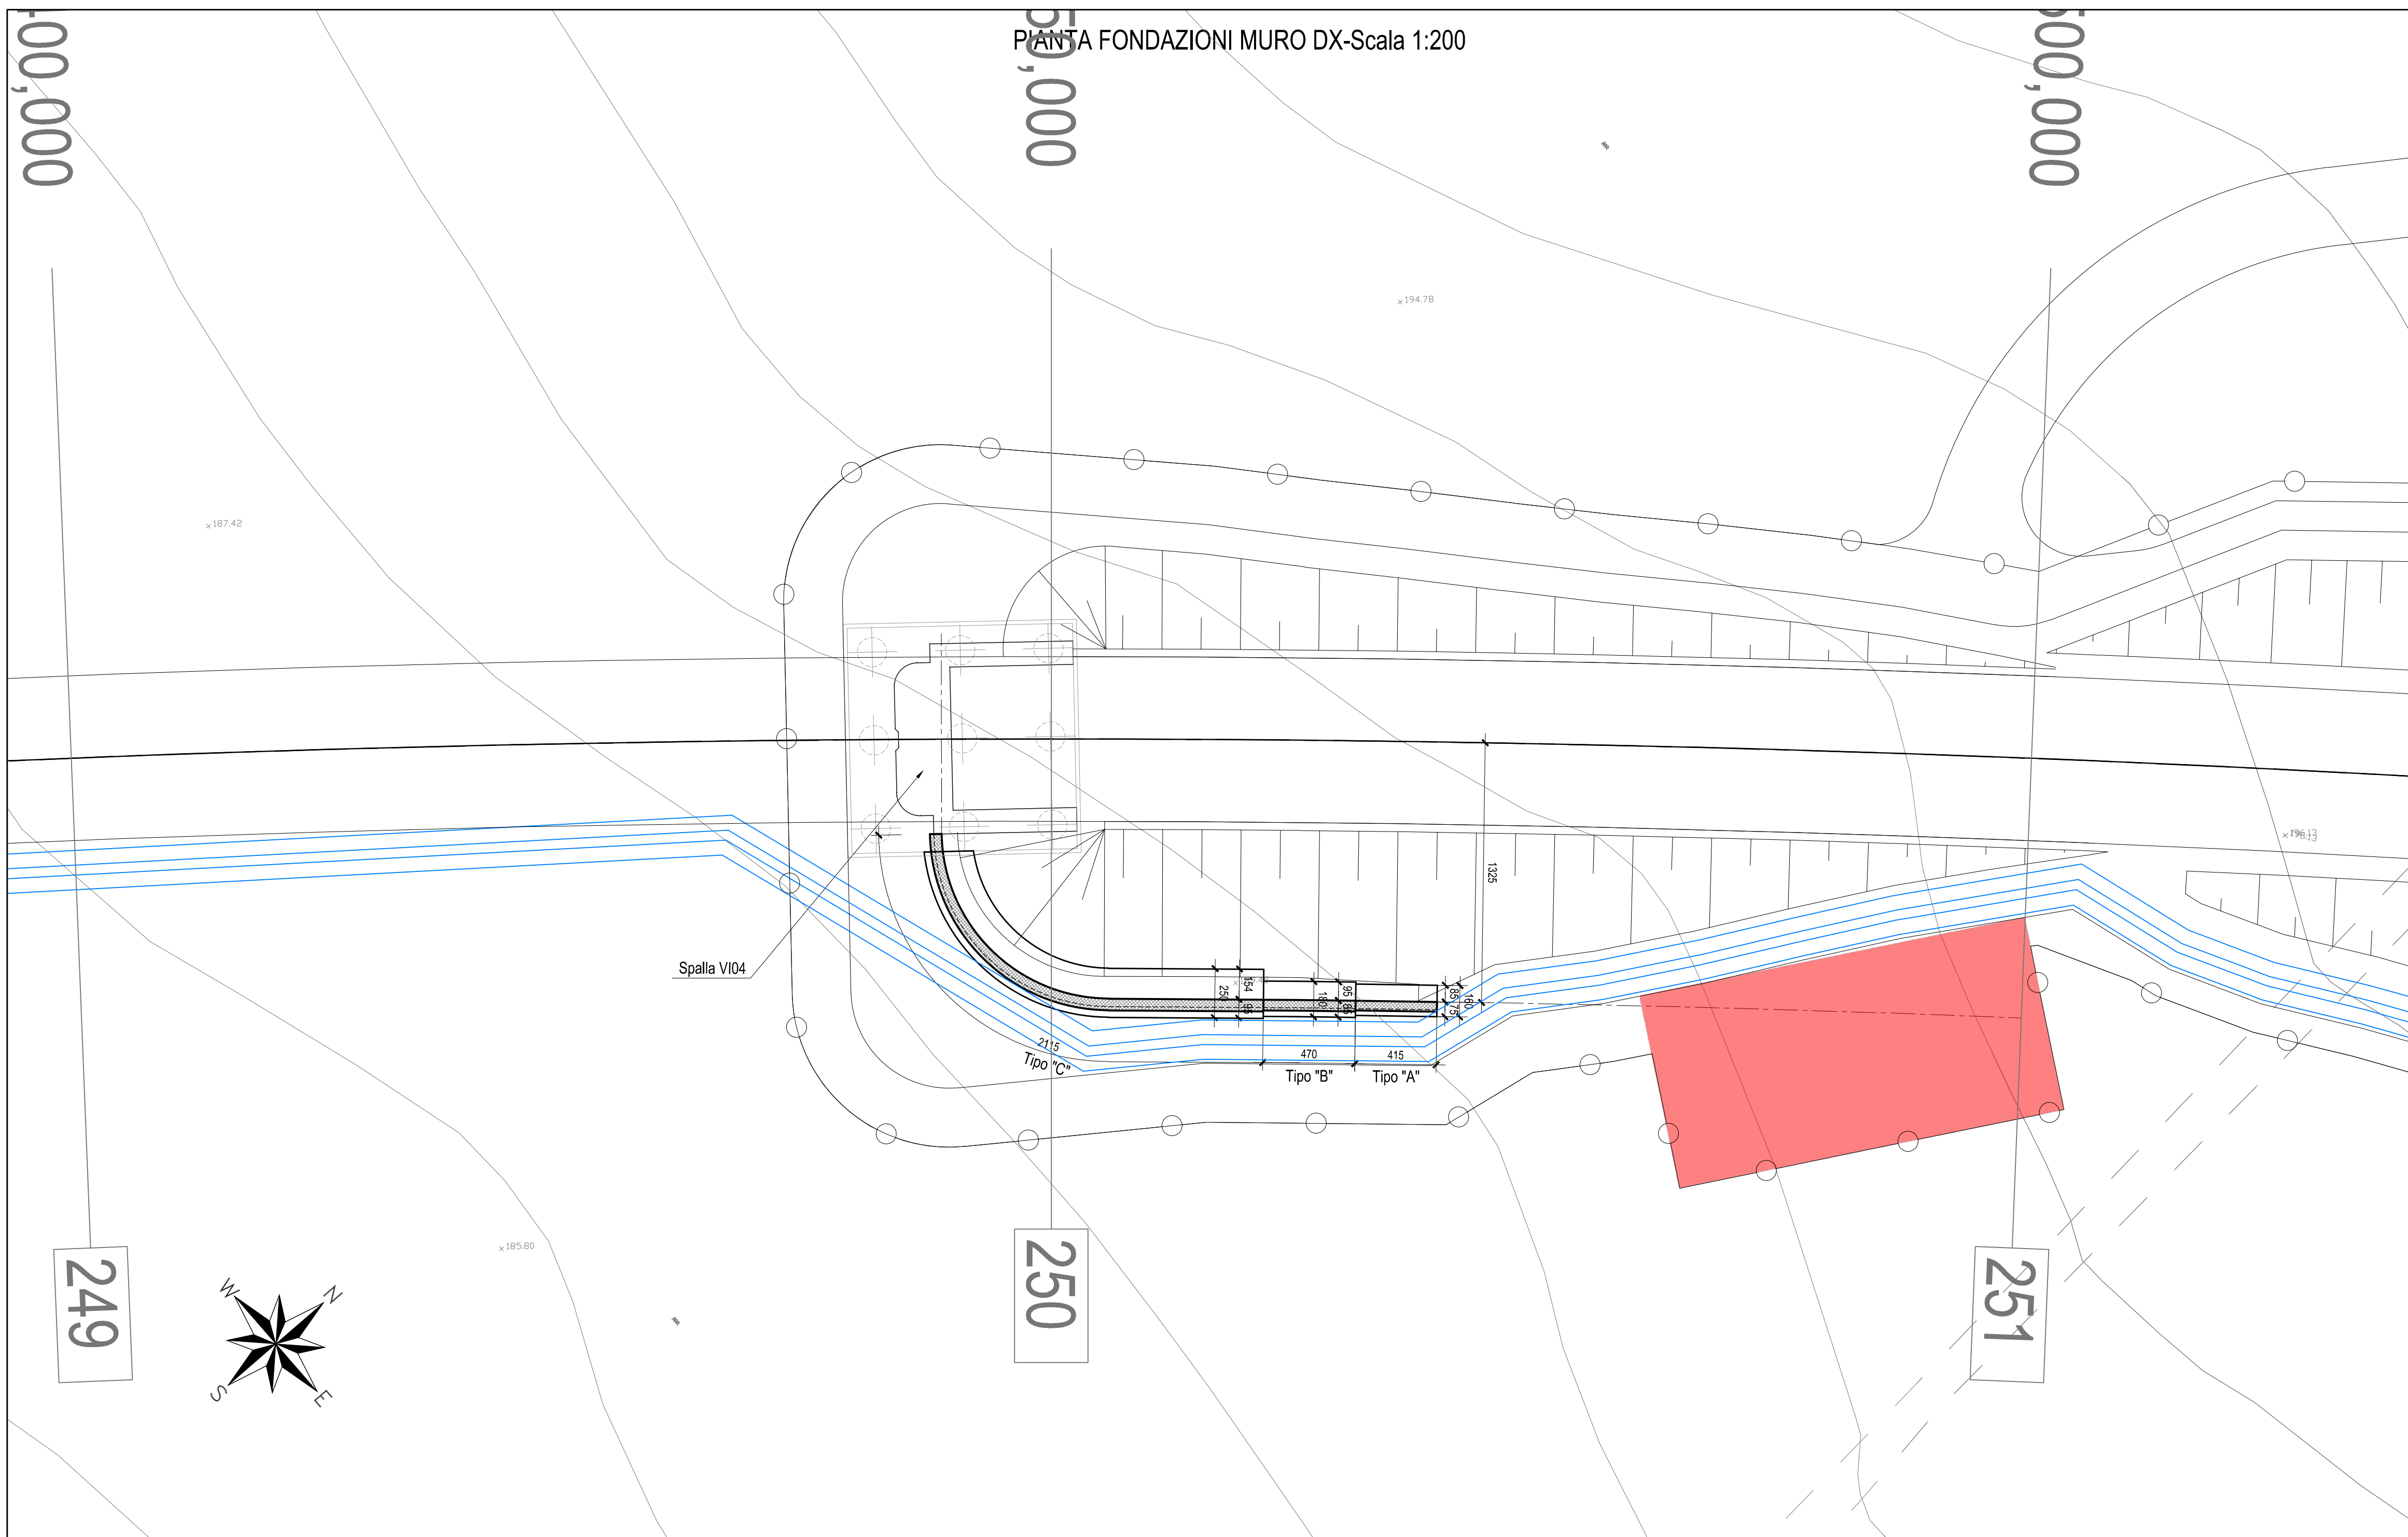

COMMITTENTE:

RFI
 RETE FERROVIARIA ITALIANA
 GRUPPO FERROVIE DELLO STATO ITALIANE

PROGETTAZIONE:

ITAFERR
 GRUPPO FERROVIE DELLO STATO ITALIANE

DIRETTRICE FERROVIARIA MESSINA - CATANIA - PALERMO
 NUOVO COLLEGAMENTO PALERMO - CATANIA

U.O. INFRASTRUTTURE SUD
 PROGETTO DEFINITIVO
 TRATTA DITTAINO - CATENANUOVA
 OPERE DI SOSTEGNO

Muro di sottoscampa in dx da progr. 12+439.20 a progr. 12+464.27
 Planimetria e profilo

SCALA:
 1:200

COMMESSA LOTTO FASE ENTE TIPO DOC. OPERA/DISCIPLINA PROGR. REV.
 RS3E 50 D 78 A9 MU5400 001 A

Rev.	Descrizione	Redatto	Data	Verificato	Data	Approvato	Data	Autorizzato Data
A	Emissione esecutiva	M.Perrino	Dicembre 2019	C.M.Danielli, Fagnoli	Dicembre 2019	[Signature]	Dicembre 2019	D. Tiberti Dicembre 2019