


PIANTA FONDAZIONI
Scala 1:50

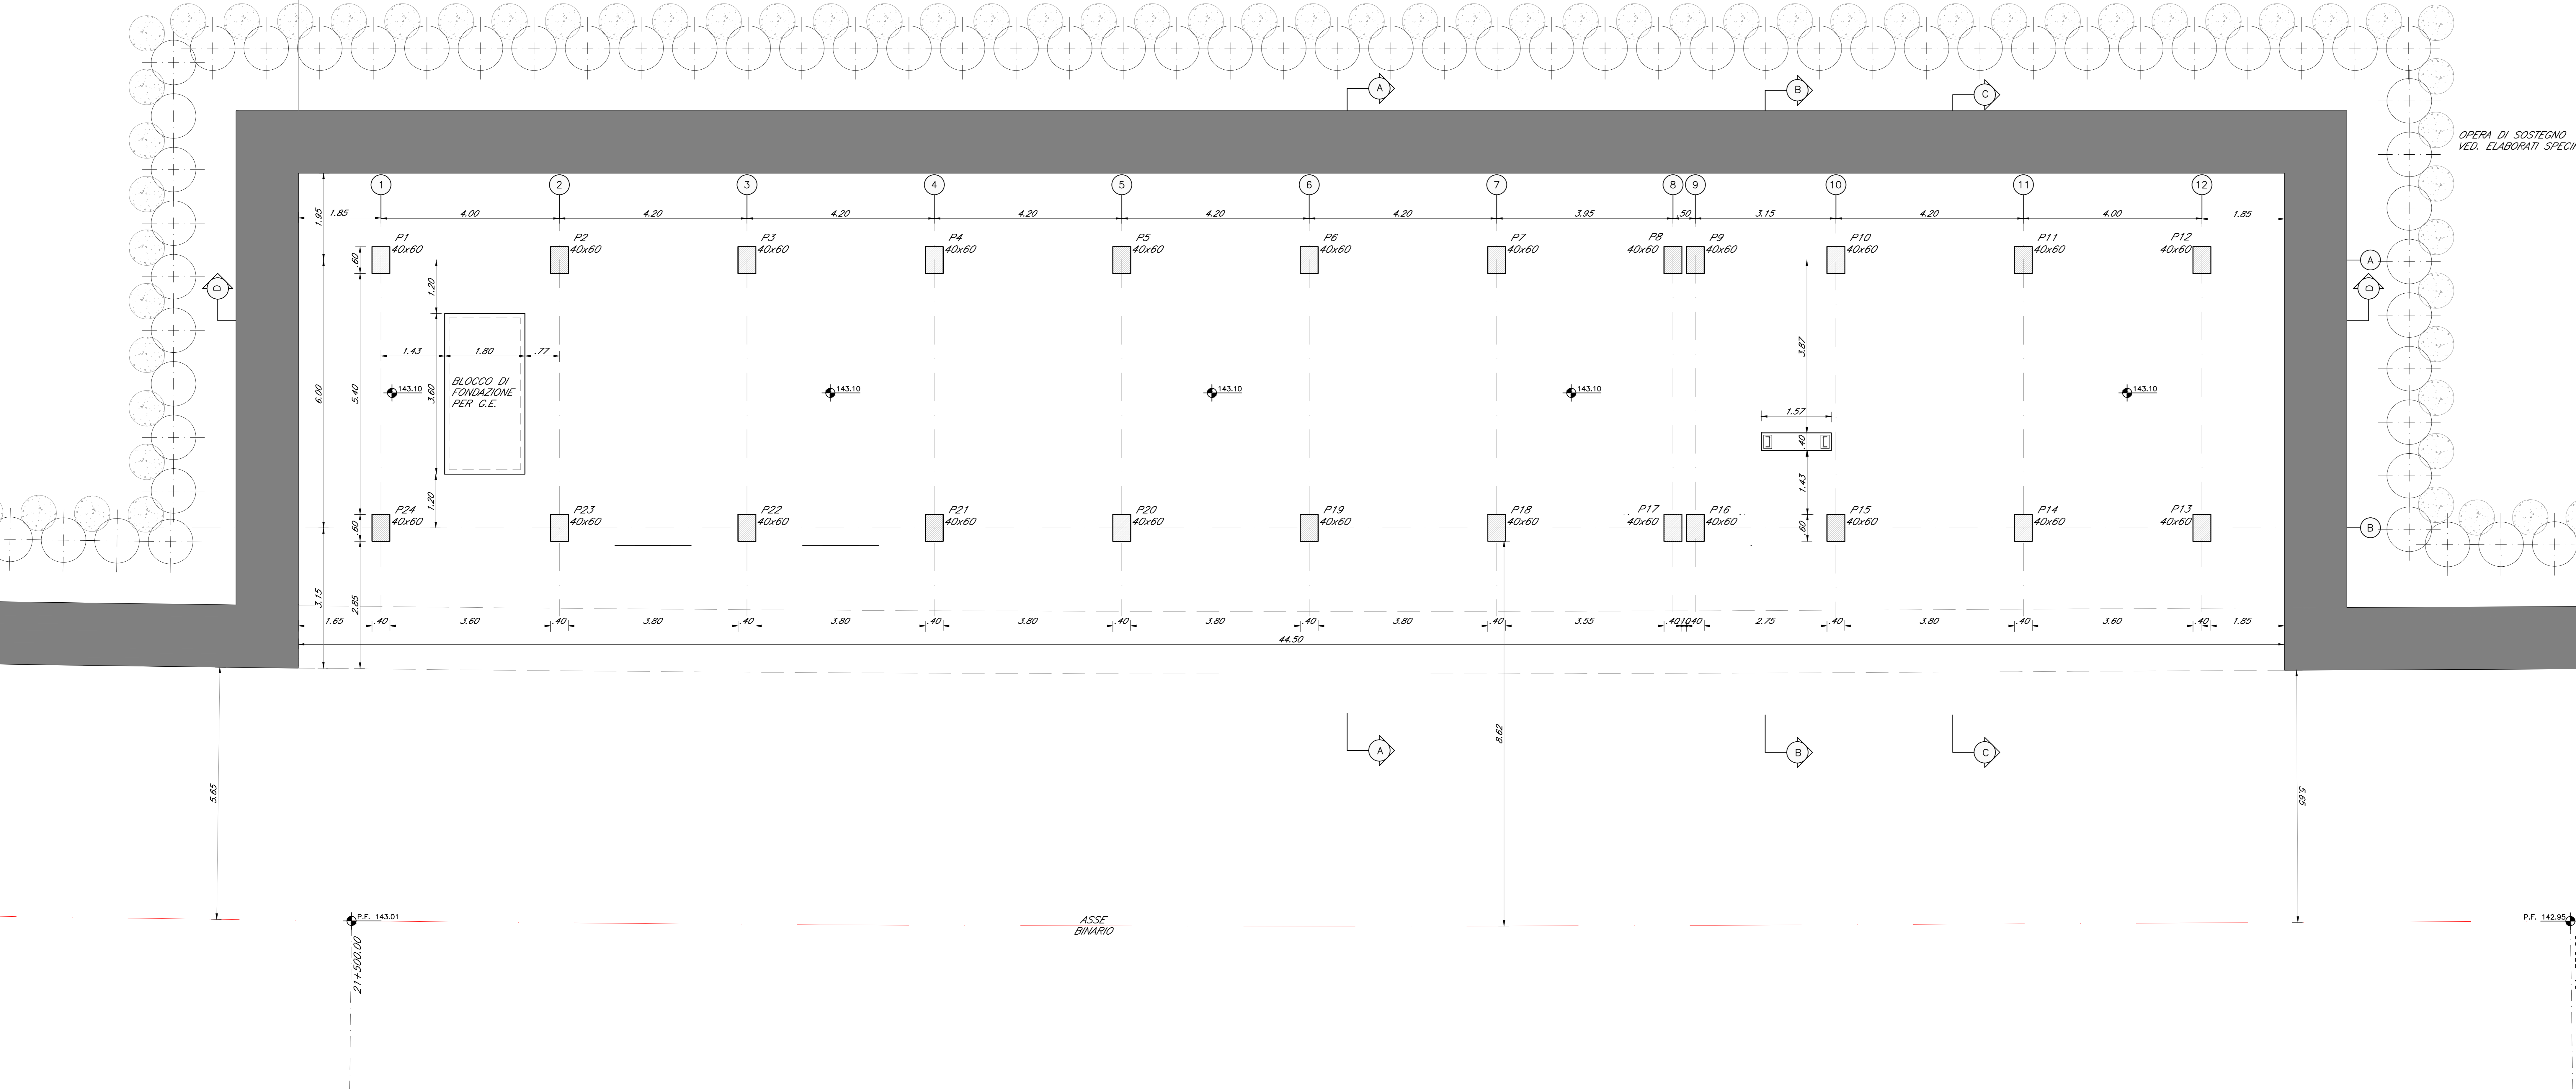

OPERA DI SOSTEGNO
VED. ELABORATI SPECIFICI

Descr.	Quantità	Unità di misura	Prezzo unitario	Importo	Descr.	Quantità	Unità di misura	Prezzo unitario	Importo
TABELLA MATERIALI									
CALCESTRUZZO									
1	0,00	m³							
2	0,00	m³							
Descr.	Quantità	Unità di misura	Prezzo unitario	Importo
ACCIAIO				
1	0,00	kg		
2	0,00	kg		
3	0,00	kg		
4	0,00	kg		
5	0,00	kg		
6	0,00	kg		
7	0,00	kg		
8	0,00	kg		
9	0,00	kg		
10	0,00	kg		
11	0,00	kg		
12	0,00	kg		
13	0,00	kg		
14	0,00	kg		
15	0,00	kg		
16	0,00	kg		
17	0,00	kg		
18	0,00	kg		
19	0,00	kg		
20	0,00	kg		
21	0,00	kg		
22	0,00	kg		
23	0,00	kg		
24	0,00	kg		

Descr.	Quantità	Unità di misura	Prezzo unitario	Importo
PRESCRIZIONI				
COPRIFERRO NETTO				
- PER IL FONDO	40	mm		
- PER LA PUNTA	40	mm		
- PER LE SPIALLE	40	mm		
- PER LE SPALLE	40	mm		
- PER LE SPALLE	40	mm		
COMMITTENTE:
R.F.I. R.F.I. FERROVIARIA ITALIANA
GRUPPO FERROVIE DELLO STATO ITALIANE

PROGETTAZIONE:
ITALFERR
GRUPPO FERROVIE DELLO STATO ITALIANE

DIRETTRICE FERROVIARIA MESSINA - CATANIA - PALERMO
NUOVO COLLEGAMENTO PALERMO - CATANIA

U.O. INFRASTRUTTURE SUD

PROGETTO DEFINITIVO
INFRASTRUTTURA FERROVIARIA
STAZIONE DI CATENANUOVA
Fabbricato Tecnologico

Pianta fondazioni

SCALA:
1:50

COMMESSA LOTTO FASE ENTE TIPO DOC. OPERA/BOC/PUNTA PRGR. R/S/1:
R/S/3E/50/D/78/BB/FV0102/004/A

Rev.	Descrizione	Redatto	Data	Verificato	Data	Approvato	Data	Autorizzato Data
A	Primo esecutivo	A. Carraro	Dicembre 2019	Dicembre 2019	Di Tiberio

File: 43361001888P01020044.dwg In: Etab - 840