


PROSPETTIV
Scala 1:200

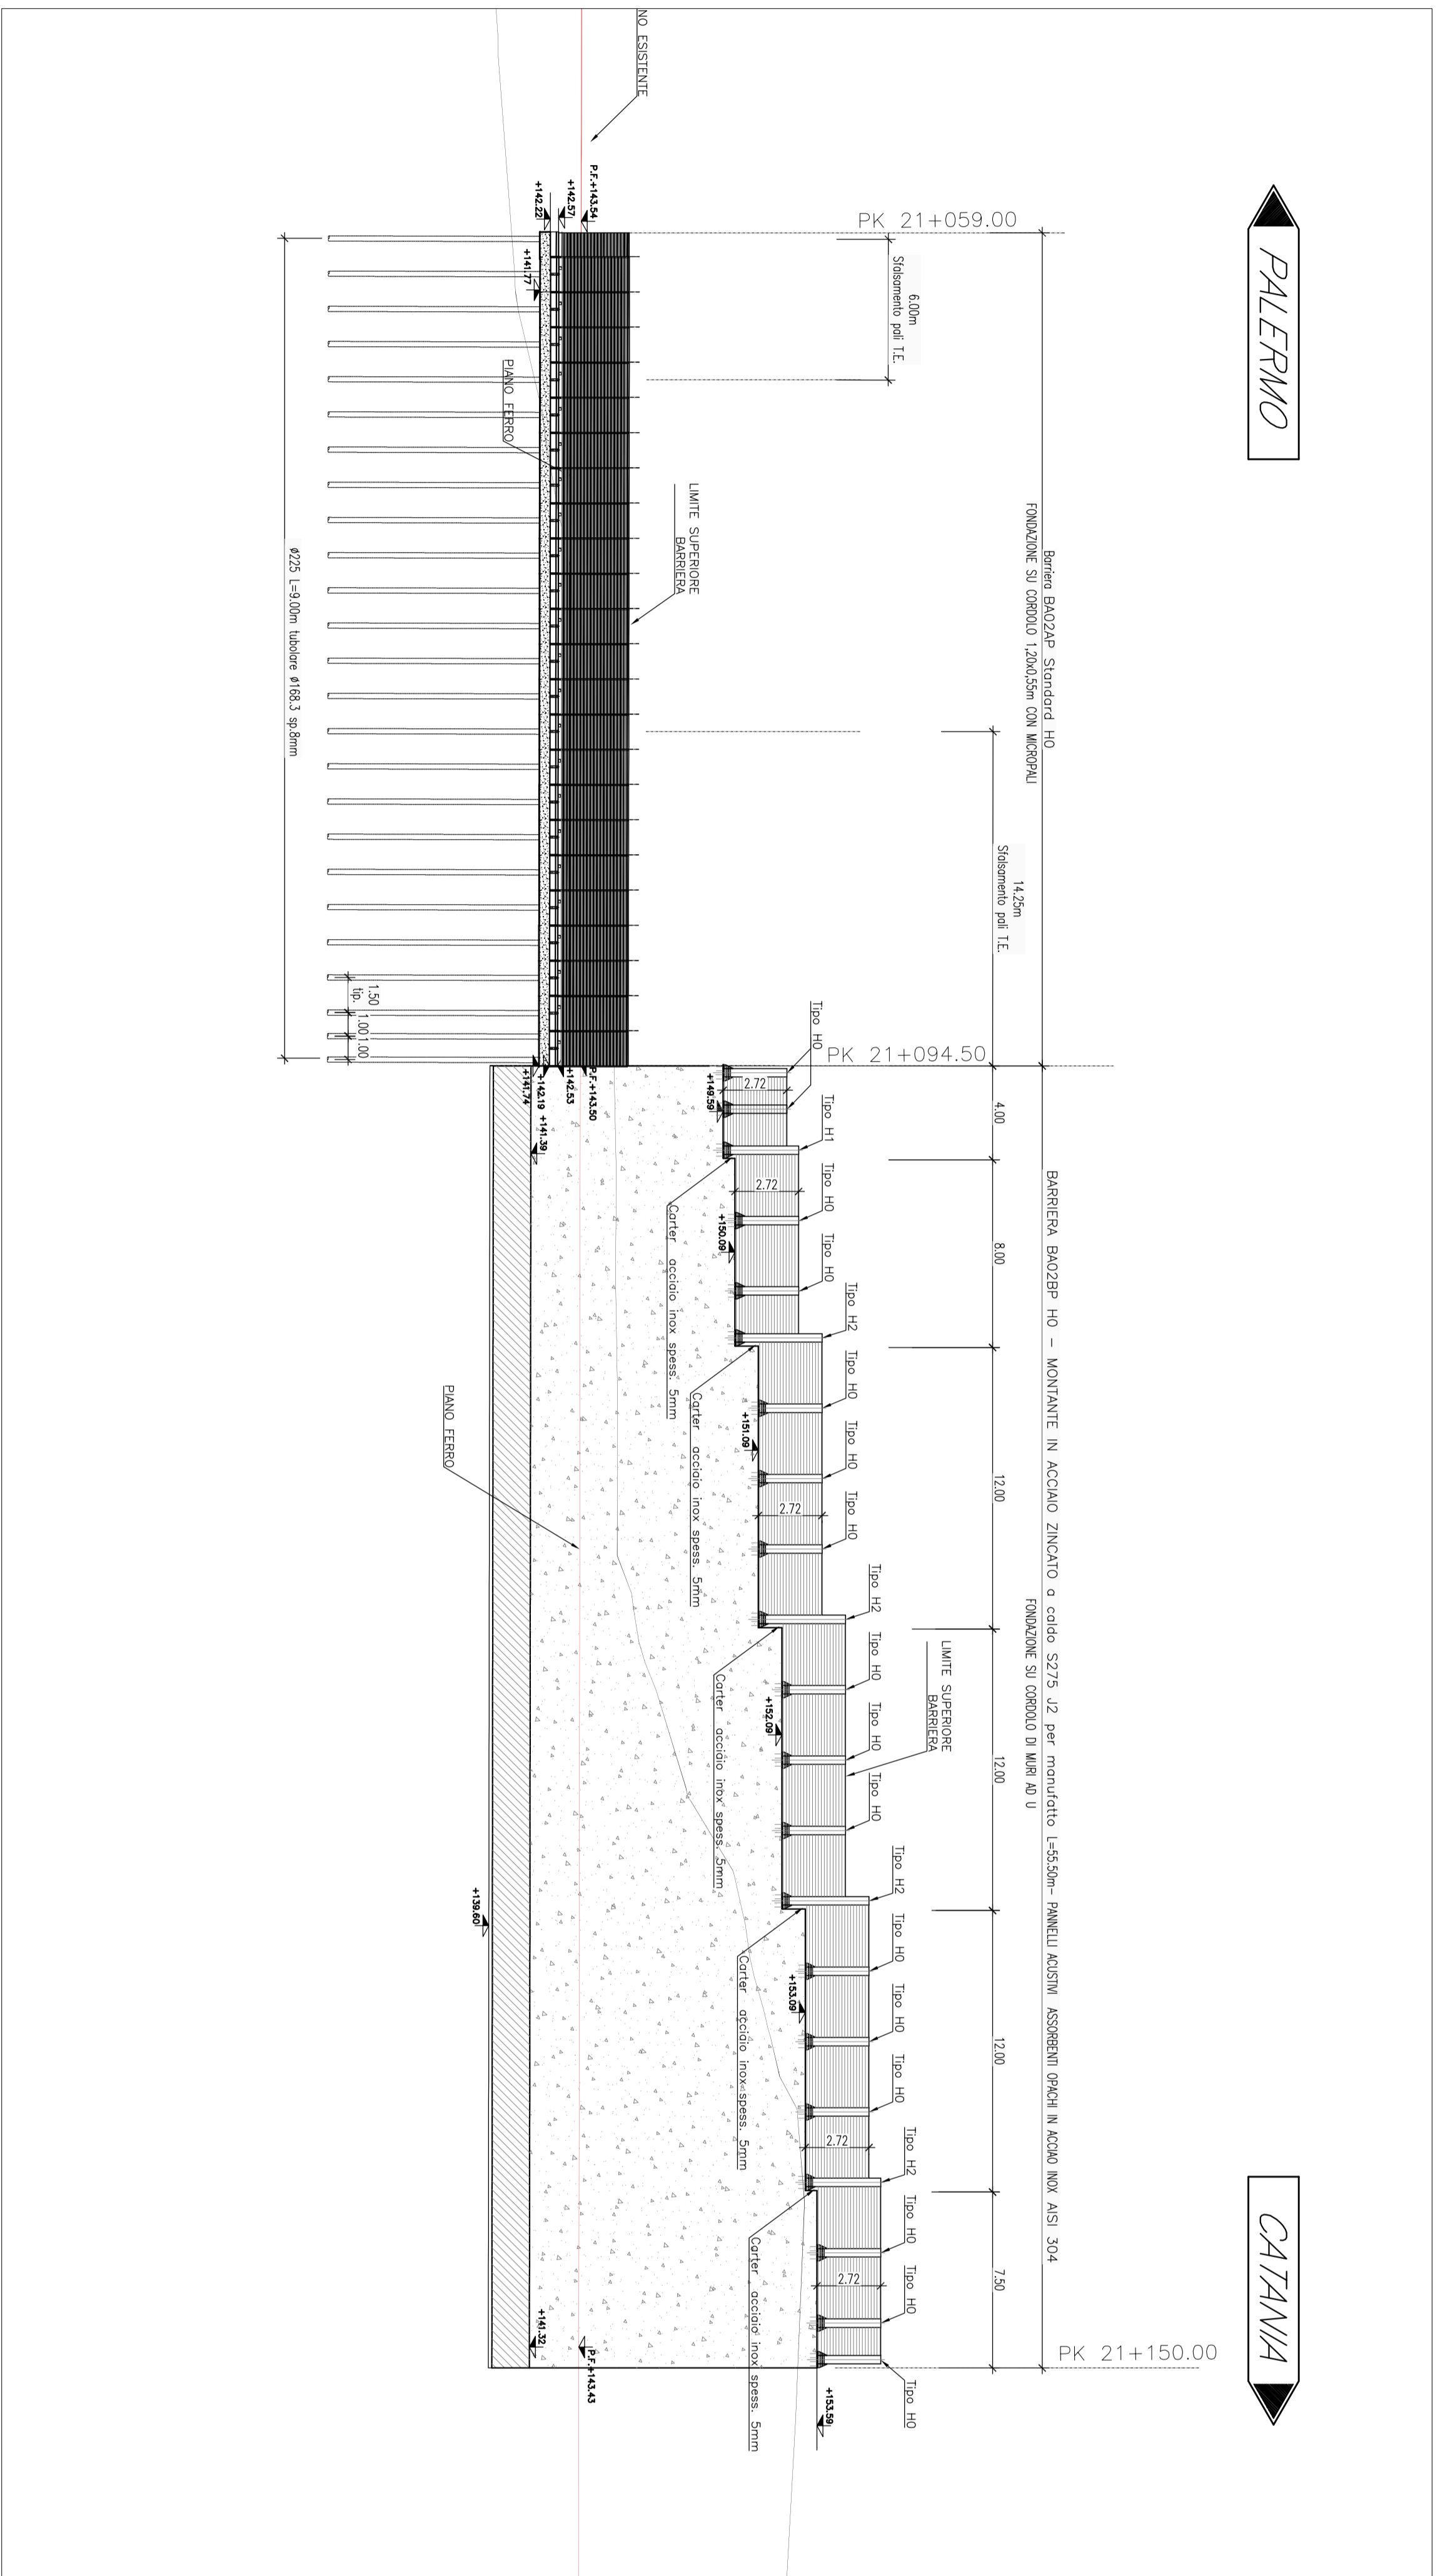

COMITENTE:

PROGETTAZIONE:

SRFI
SOCIETA' PER AZIENDA ITALIANA
SOCIETA' ITALIANA DI SERVIZI INFORMATICA

ITALFER
Societa' per Azioni

DIRETTRICE FERROVIARIA MESSINA - CATANIA - PALERMO
NUOVO COLLEGAMENTO PALERMO - CATANIA

U.O. INFRASTRUTTURE SUD

PROGETTO DEFINITIVO

TRATTA DITTANO - CATENANUOVA

BARRIERE ANTIRUMORE

Planimetrie e prospetti Barriere antirumore BAZZEP e BAZZEP

SCALA: 1:200

COMMESSA: LOTTO FASE ENTE TIPO DOC. OPERAZIONE/ANNO PROGR. REV.

RS3E 50 7/8 P9 BA0000 001 A

Riv.	Descrizione	Redatto	Data	Verificato	Data	Approvato	Data
A	Disegno definitivo						

Autore/Disegnatore: **ITALFER S.p.A.**
 Direzione Generale: **ITALFER S.p.A.**
 Via: **ITALFER S.p.A.**
 00100 Roma, Italia
 Tel. **ITALFER S.p.A.**
 Fax **ITALFER S.p.A.**
 E-mail **ITALFER S.p.A.**
 P. 06/49811111
 F. 06/49811111

IN. 02/03.157