


PROSPETTO

Scala 1:200

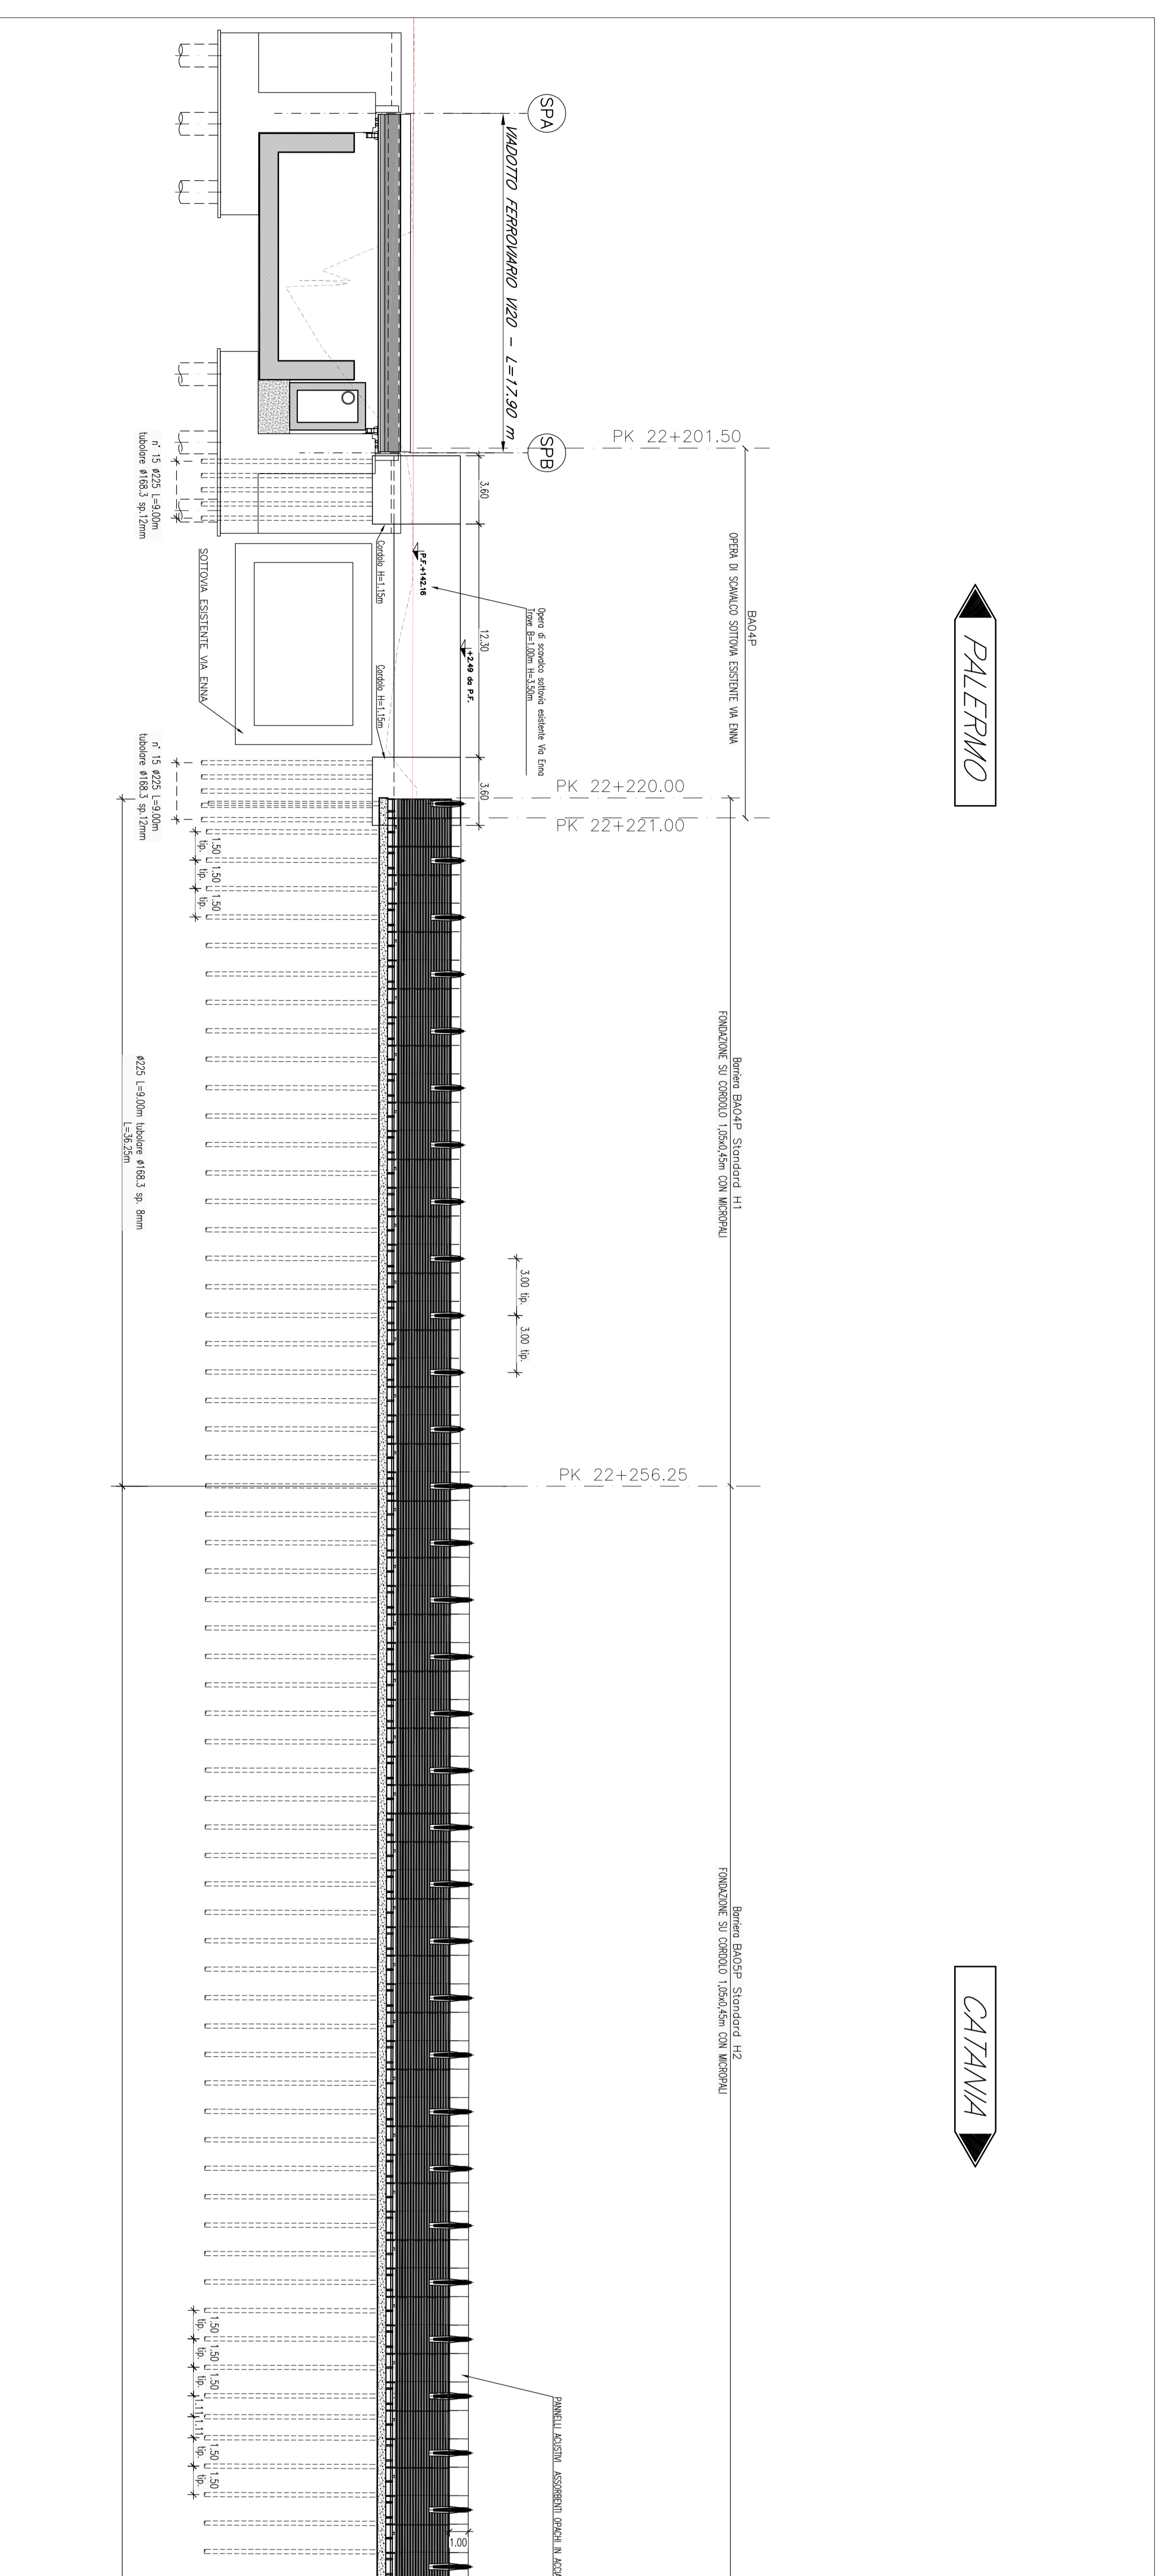

COMMITTENTE:
RFI
RAILFERR

PROGETTAZIONE:
RFI
RAILFERR

DIRETTRICE FERROVIARIA MESSINA - CATANIA - PALERMO
 NUOVO COLLEGAMENTO PALERMO - CATANIA

U.O. INFRASTRUTTURE SUD
 PROGETTO DEFINITIVO
 TRATTA DITTAIMO - CATENANUOVA

BARRIERE ANTIRUINORE

Planimetrie e prospetti Barriere antiruinore BAQAP e BAQAP Tav. 1 di 2

SCALA:
1:200

COMMESSA: LOTTO FASE B/1E TPO/DOC OPERAZIONALE PROGR. FER

RS3E 50 D 78 P9 BA00000 003 A

Rev.	Descrizione	Stad.	Data	Verificato	Data	Approvato	Data
A	Emissione definitiva	1	09/09/2011	[Firma]	09/09/2011	[Firma]	09/09/2011

Autorezzato dal:
 Ing. [Firma]
 Ing. [Firma]
 Ing. [Firma]

16. EMB. 552