
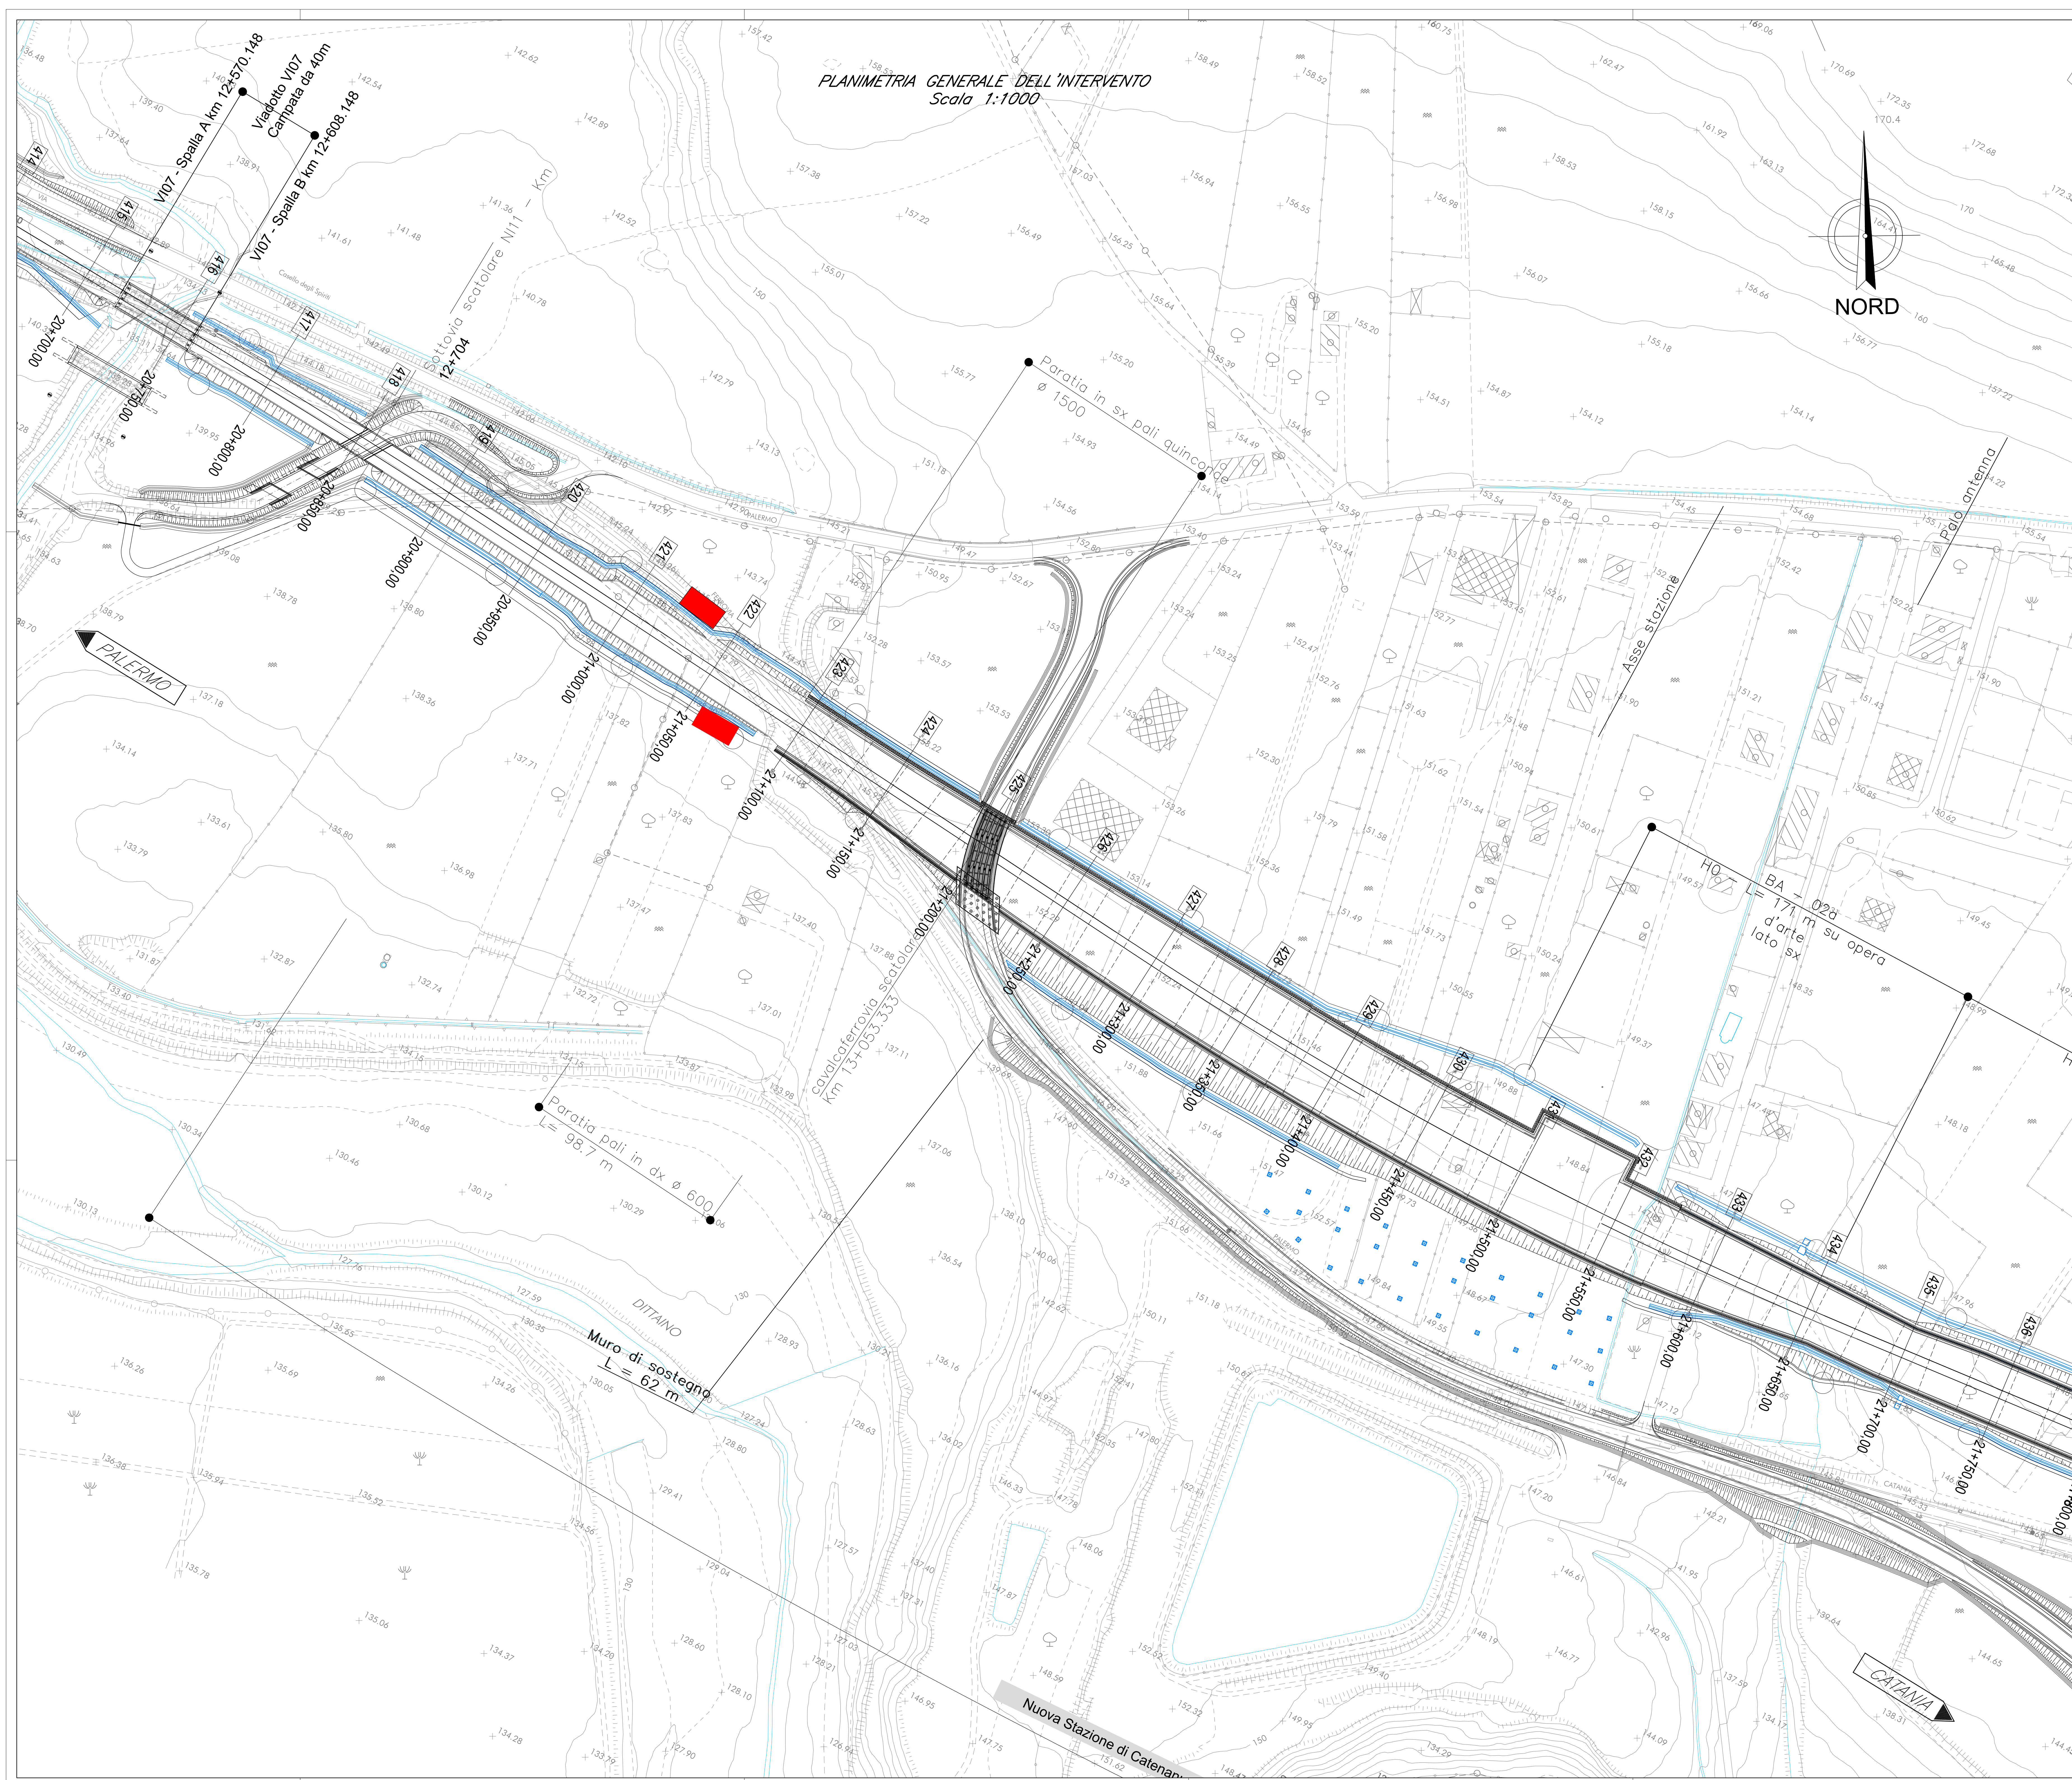


PLANIMETRIA GENERALE DELL'INTERVENTO  
Scala 1:1000

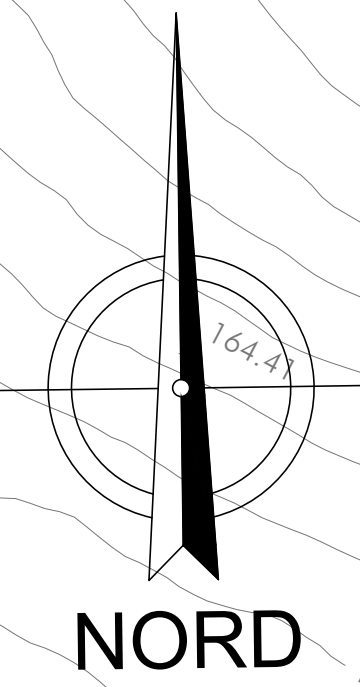

**NOTE**

- PER LA ZONA DI TRANSIZIONE VEDERE ELABORATO RS3E5078M00000001\_A
- PER DETTAGLI IMPERMEABILIZZAZIONE E DETTAGLI COSTRUTTIVI VEDERE ELABORATO RS3E5078M00000003\_A
- PER LE INCIDENZE DELLE ARMATURE VEDERE ELABORATO RS3E5078M00000001\_A
- PER I MURI ANTI-URTO E PER LA PARTE NON COPERTA DAL TORNINO SI PREVEDE UN INVESTIMENTO IN PIETRA LOCALE Sp. 3cm
- PER DETTAGLI STRADELLI VEDERE ELABORATO RS3E5078M00000002\_B
- PER I DETTAGLI IDRAULICI VEDERE ELABORATO SPECIFICO

COMMITTENTE:  **RFI**  
RETE FERROVIARIA ITALIANA  
GRUPPO FERROVIE DELLO STATO ITALIANE

PROGETTAZIONE:  **ITALFERR**  
GRUPPO FERROVIE DELLO STATO ITALIANE

**DIRETTRICE FERROVIARIA MESSINA - CATANIA - PALERMO**  
**NUOVO COLLEGAMENTO PALERMO - CATANIA**

**U.O. INFRASTRUTTURE SUD**  
**PROGETTO DEFINITIVO**  
**TRATTA DITTAINO - CATENANUOVA**

**CAVALCAFERROVIA**  
IV03 - Cavalcaferrovia Stazione nuova Catenanuova - viabilità NV19  
Planimetria generale dell'intervento

SCALA:  
1:1000

| Rev. | Descrizione        | Redatto | Data             | Verificato | Data             | Approvato | Data             | Autorezzato Data |
|------|--------------------|---------|------------------|------------|------------------|-----------|------------------|------------------|
| A    | Emissione esecutio |         | 02 Dicembre 2019 |            | 02 Dicembre 2019 |           | 02 Dicembre 2019 |                  |

File: RS3E5078P700300001A.dwg n. Elab.: 890