



PLANIMETRIA RINTERRO - Scala 1:500

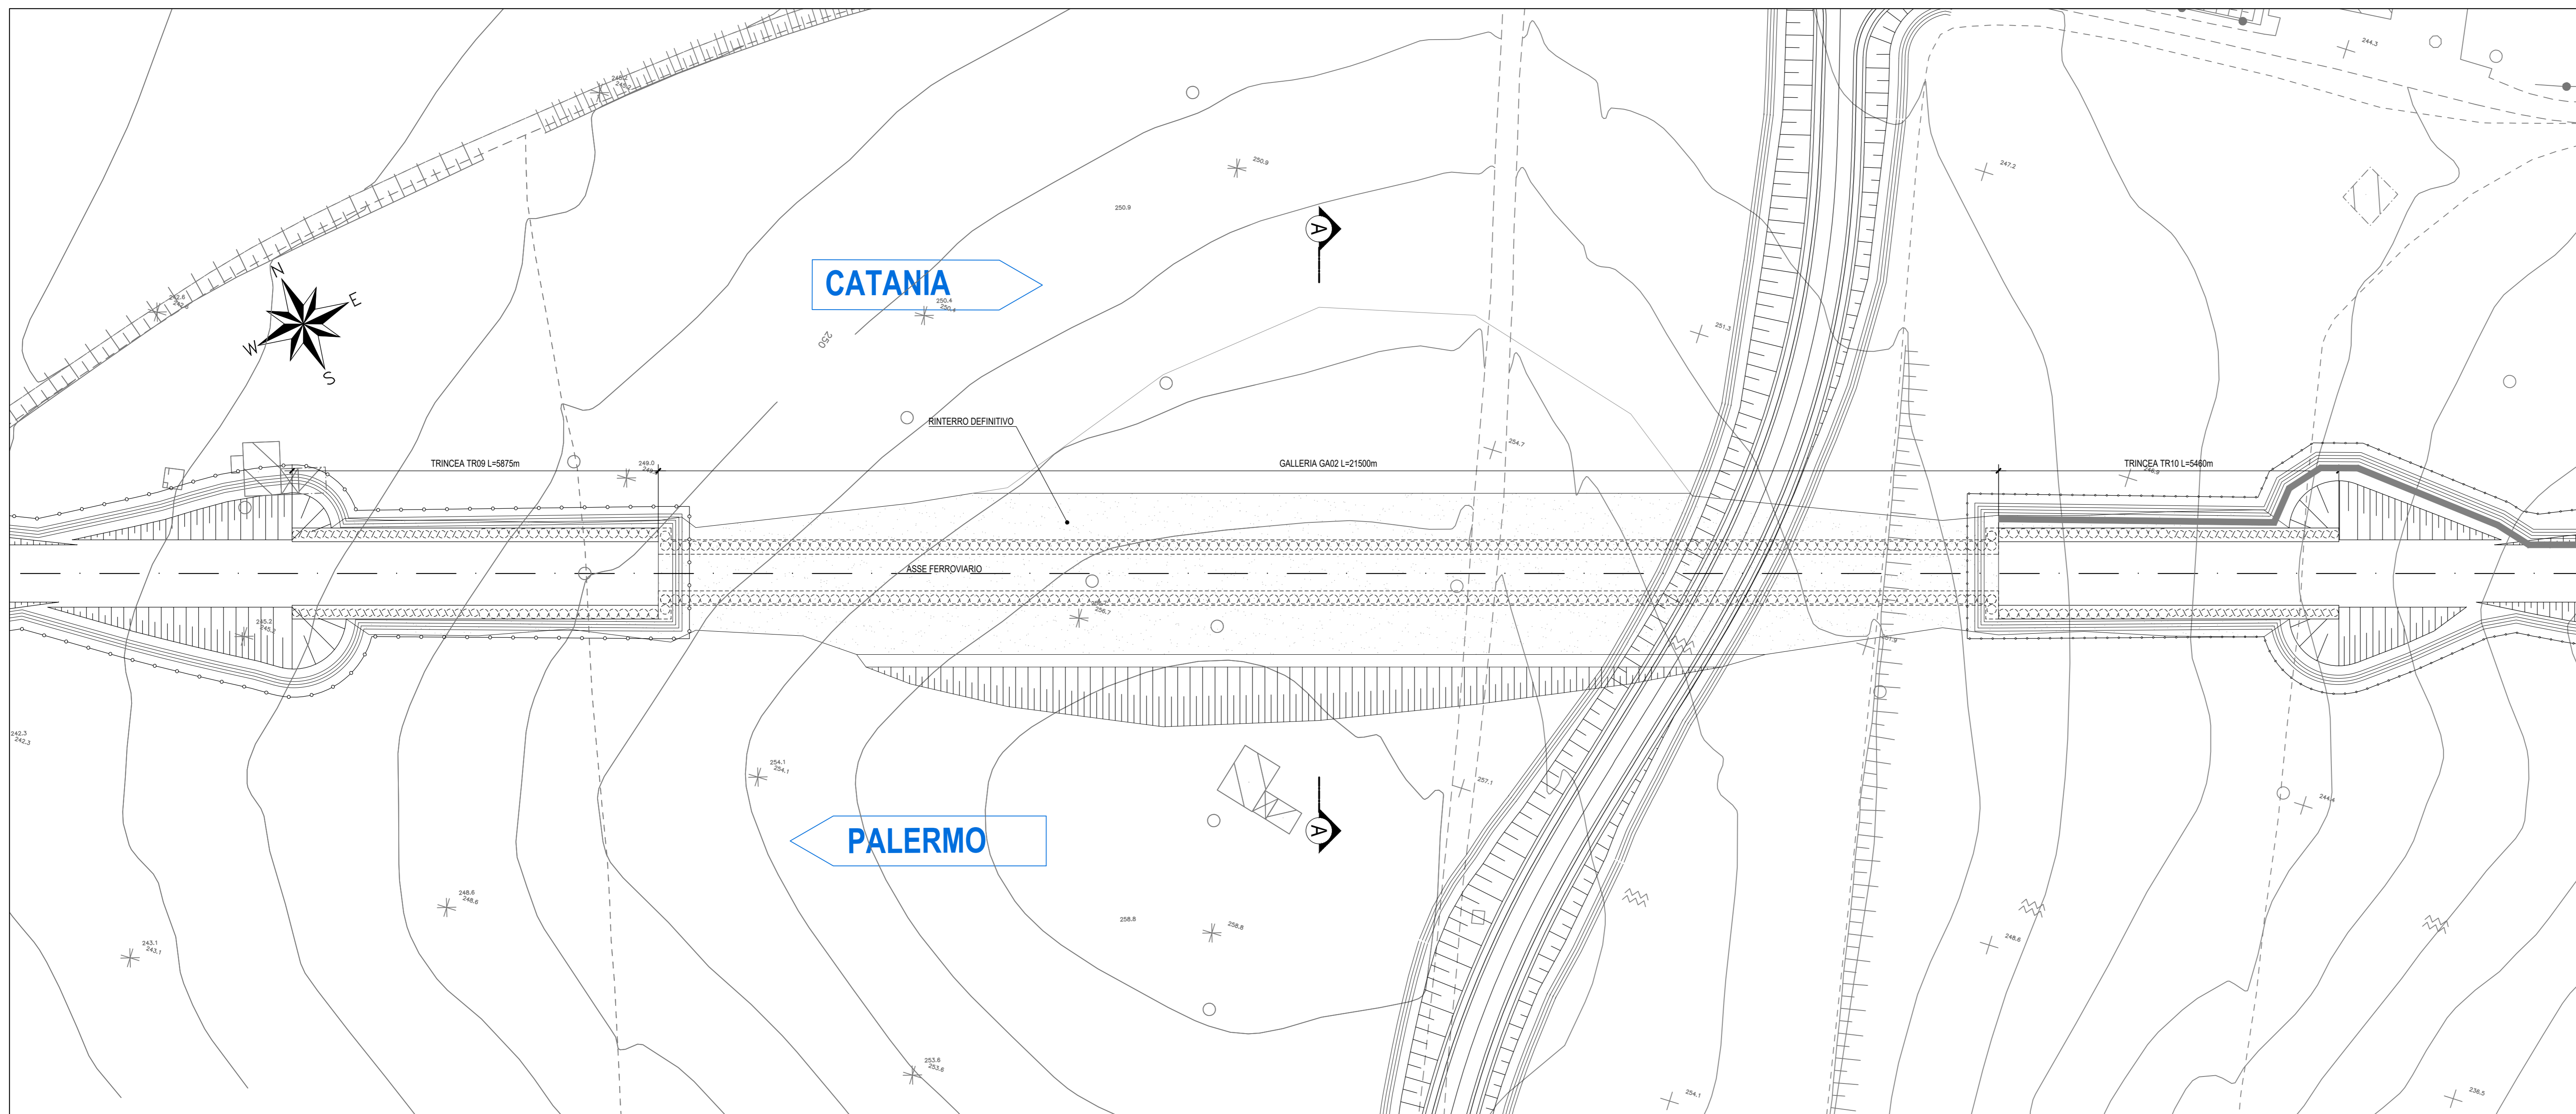

SEZIONE A-A Scala 1:100

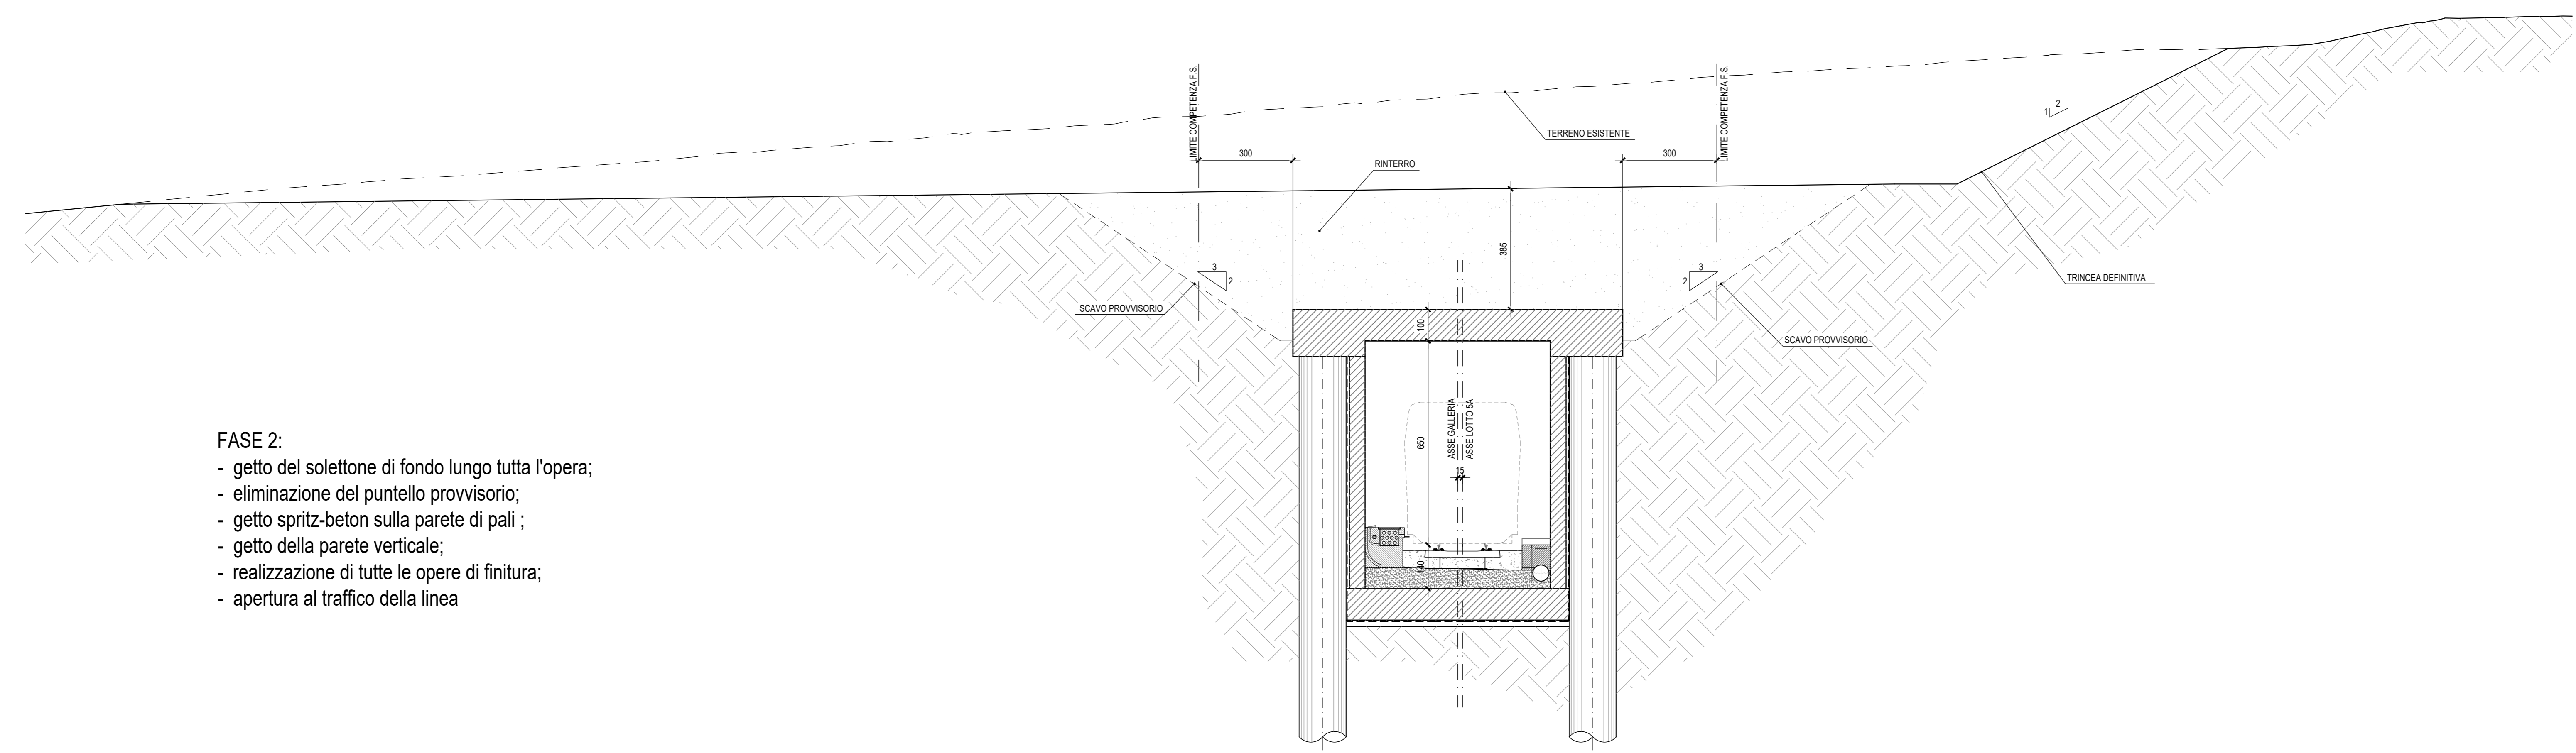

- FASE 2:
- getto del solettone di fondo lungo tutta l'opera;
 - eliminazione del puntello provvisorio;
 - getto spritz-beton sulla parete di pali ;
 - getto della parete verticale;
 - realizzazione di tutte le opere di finitura;
 - apertura al traffico della linea

COMMITTENTE: **RFI** RETE FERROVIARIA ITALIANA GRUPPO FERROVIE DELLO STATO ITALIANO

PROGETTAZIONE: **ITALFER** GRUPPO FERROVIE DELLO STATO ITALIANO

DIRETTRICE FERROVIARIA MESSINA - CATANIA - PALERMO
NUOVO COLLEGAMENTO PALERMO - CATANIA

U.O. INFRASTRUTTURE CENTRO
PROGETTO DEFINITIVO
TRATTA DITTAINO - CATENANUOVA

OPERE CIVILI
GALLERIE ARTIFICIALI

GALLERIA ARTIFICIALE GA02
 Sistemazione definitiva

SCALA: **Varie**

Rev.	Descrizione	Redatto	Data	Verificato	Data	Approvato	Data	Autorizzato Data
A	Emissione esecutiva	M. Micheli	Dicembre 2019	M. Micheli	Dicembre 2019	M. Micheli	Dicembre 2019	2 Aprile 2019

File: R3E50029FZGA02A0002A.dwg n. Elab.: 908