

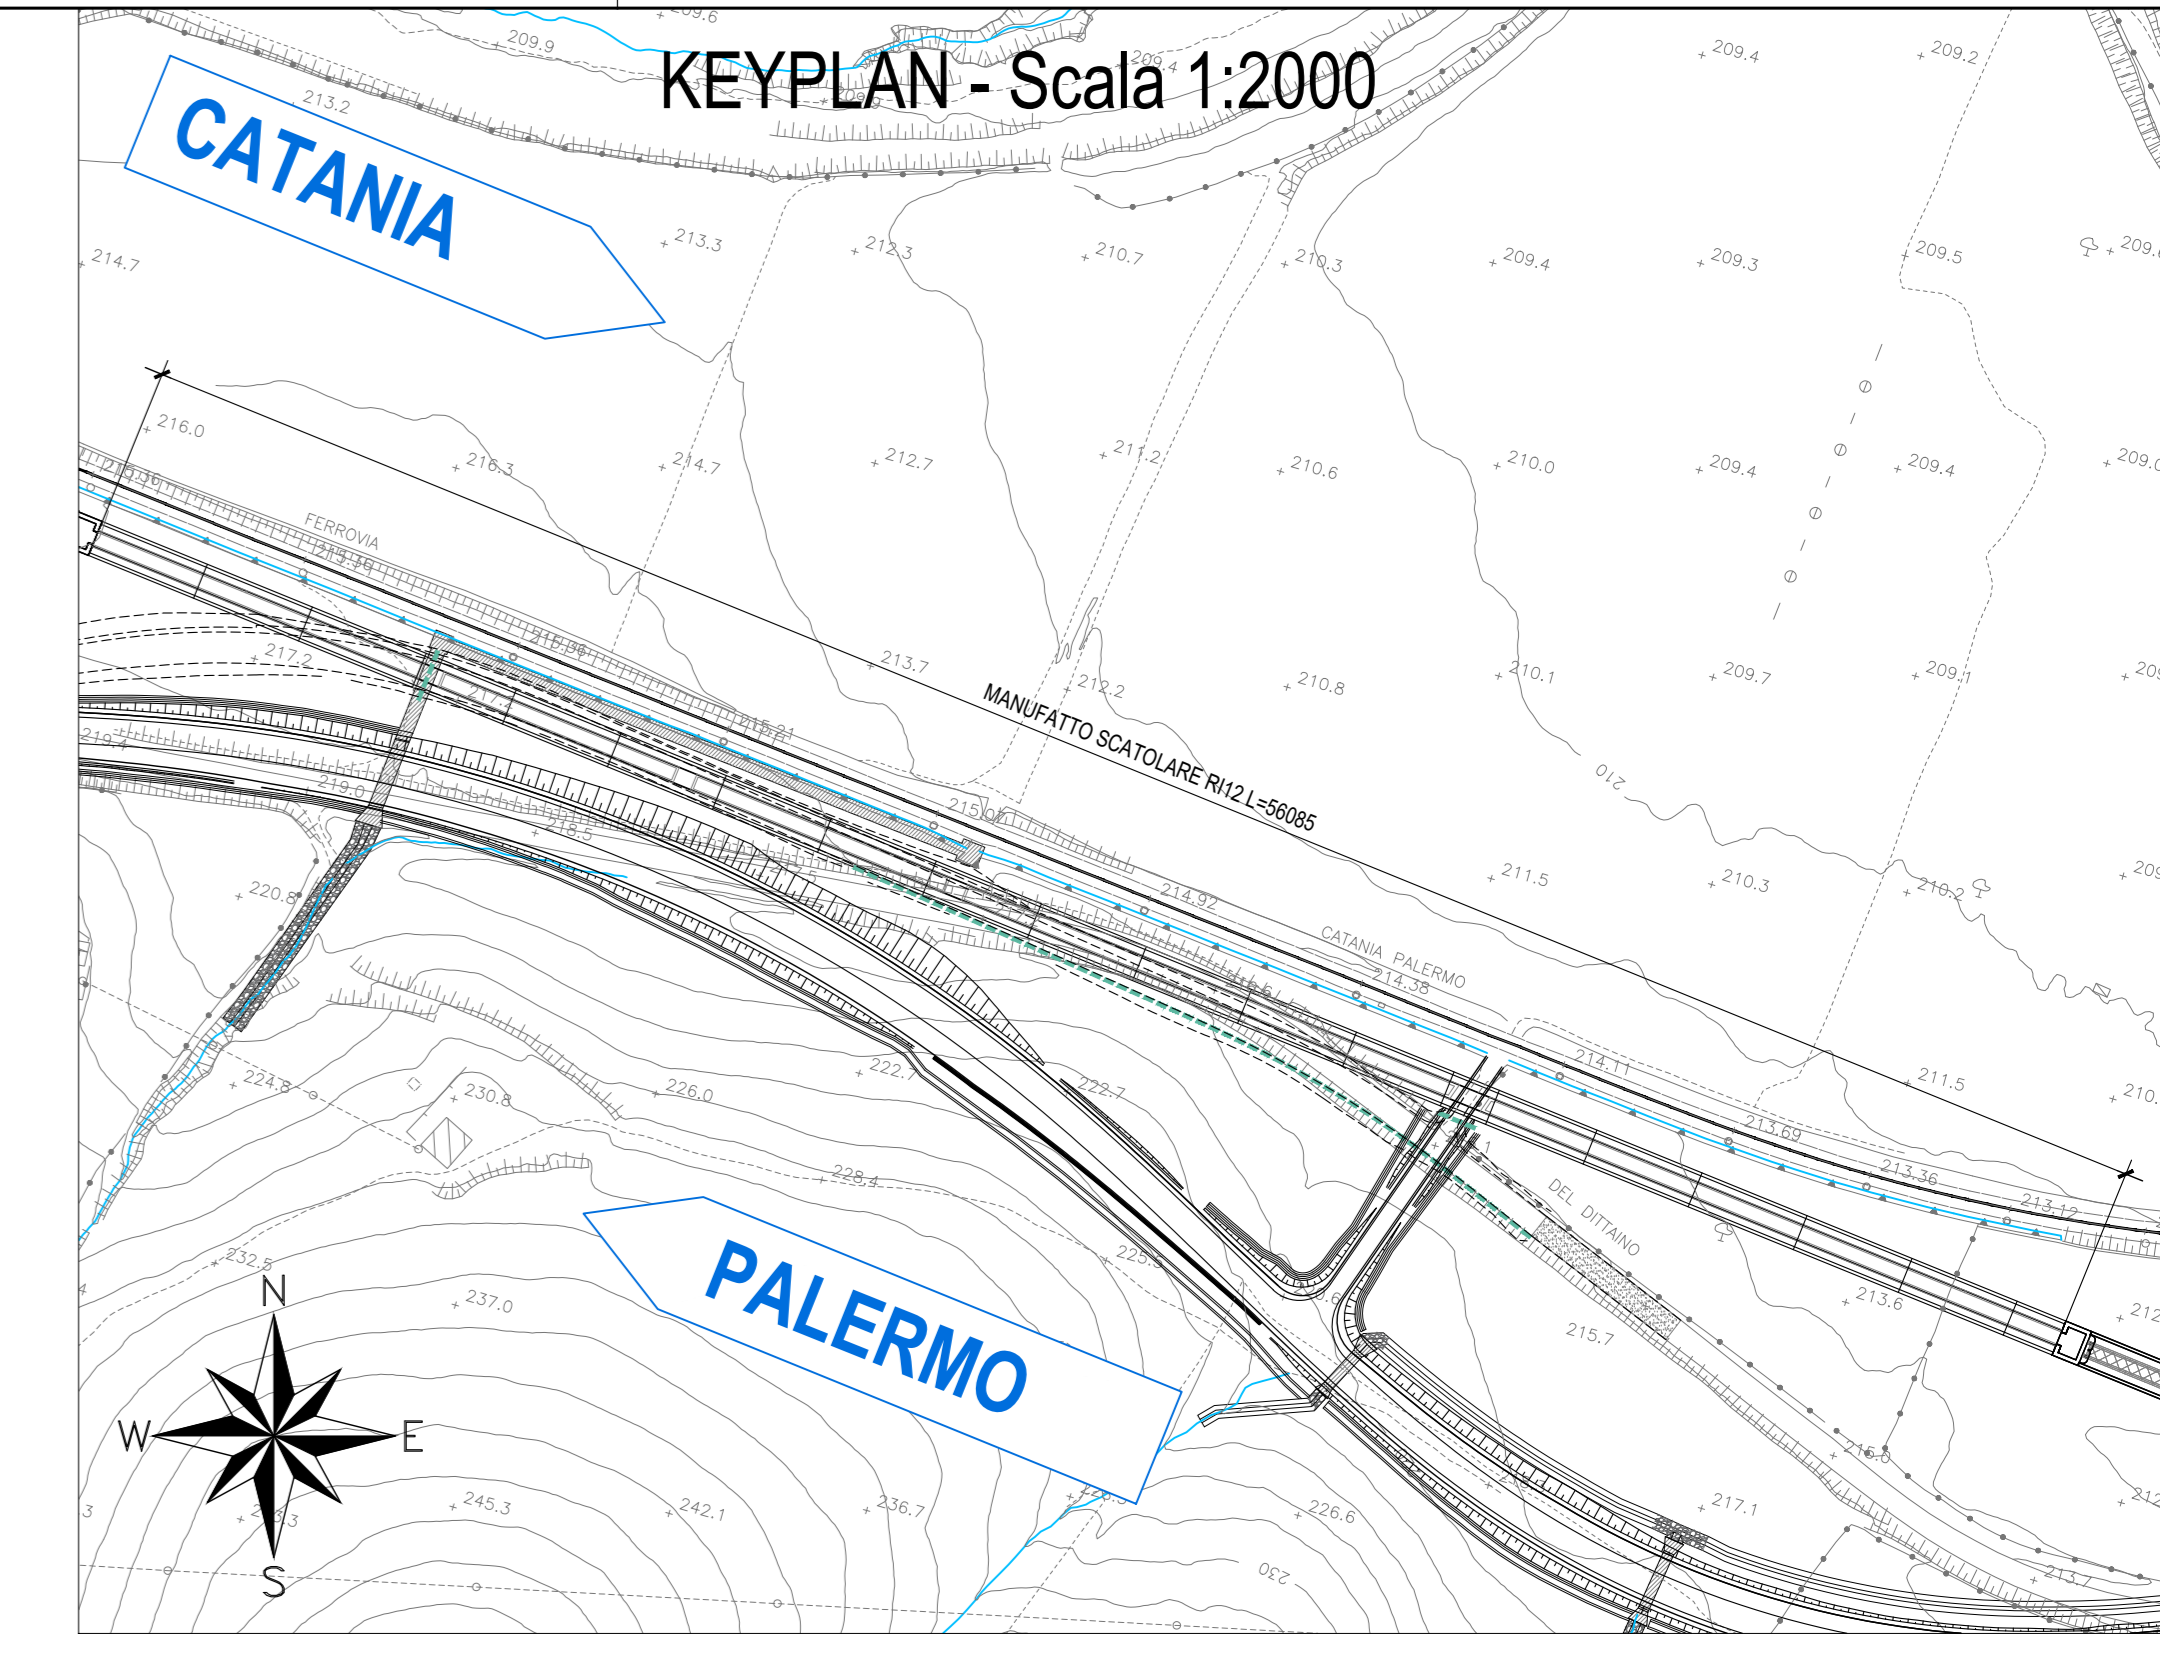



PIANTA SCAVI - Scala 1:200

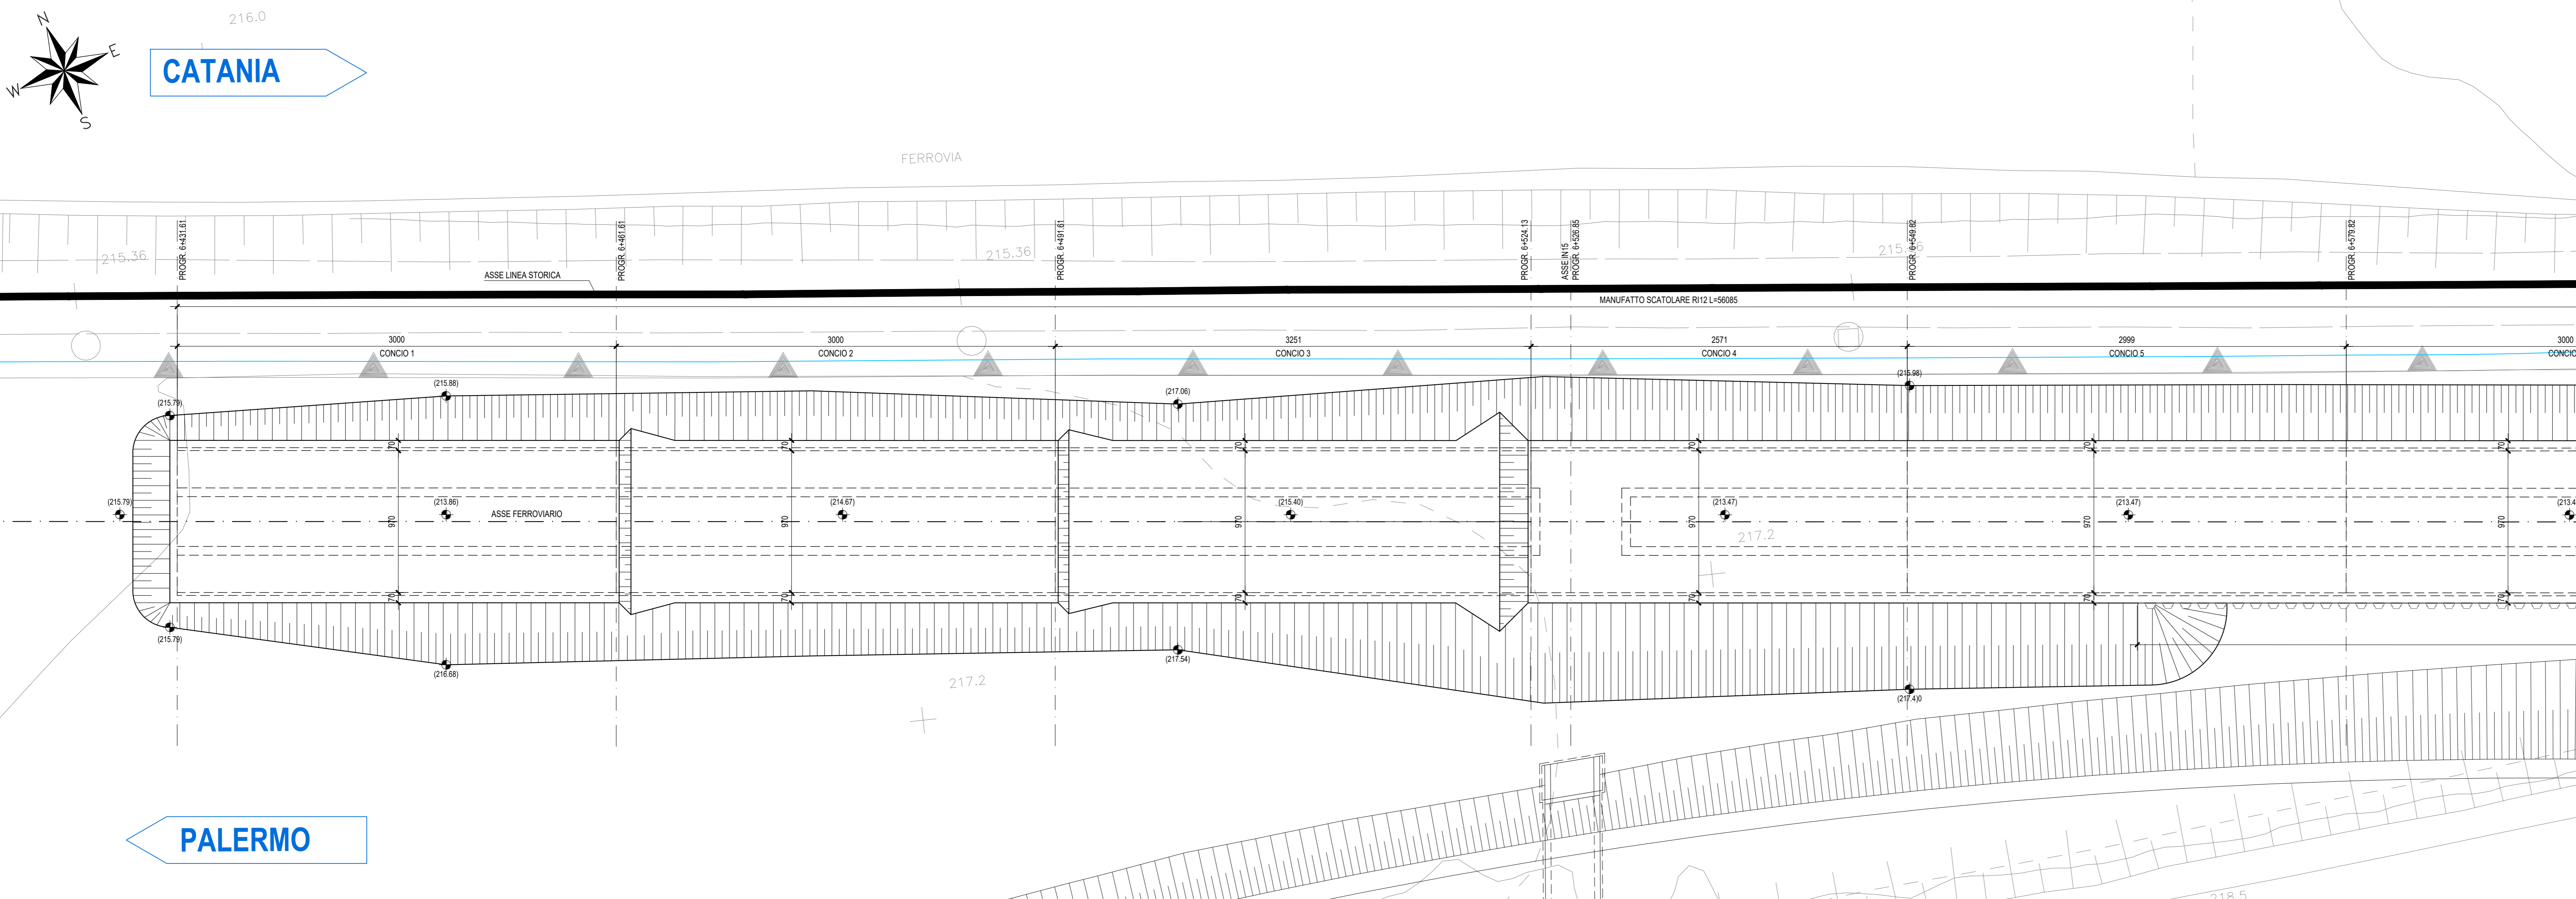

PIANTA SCAVI - Scala 1:200

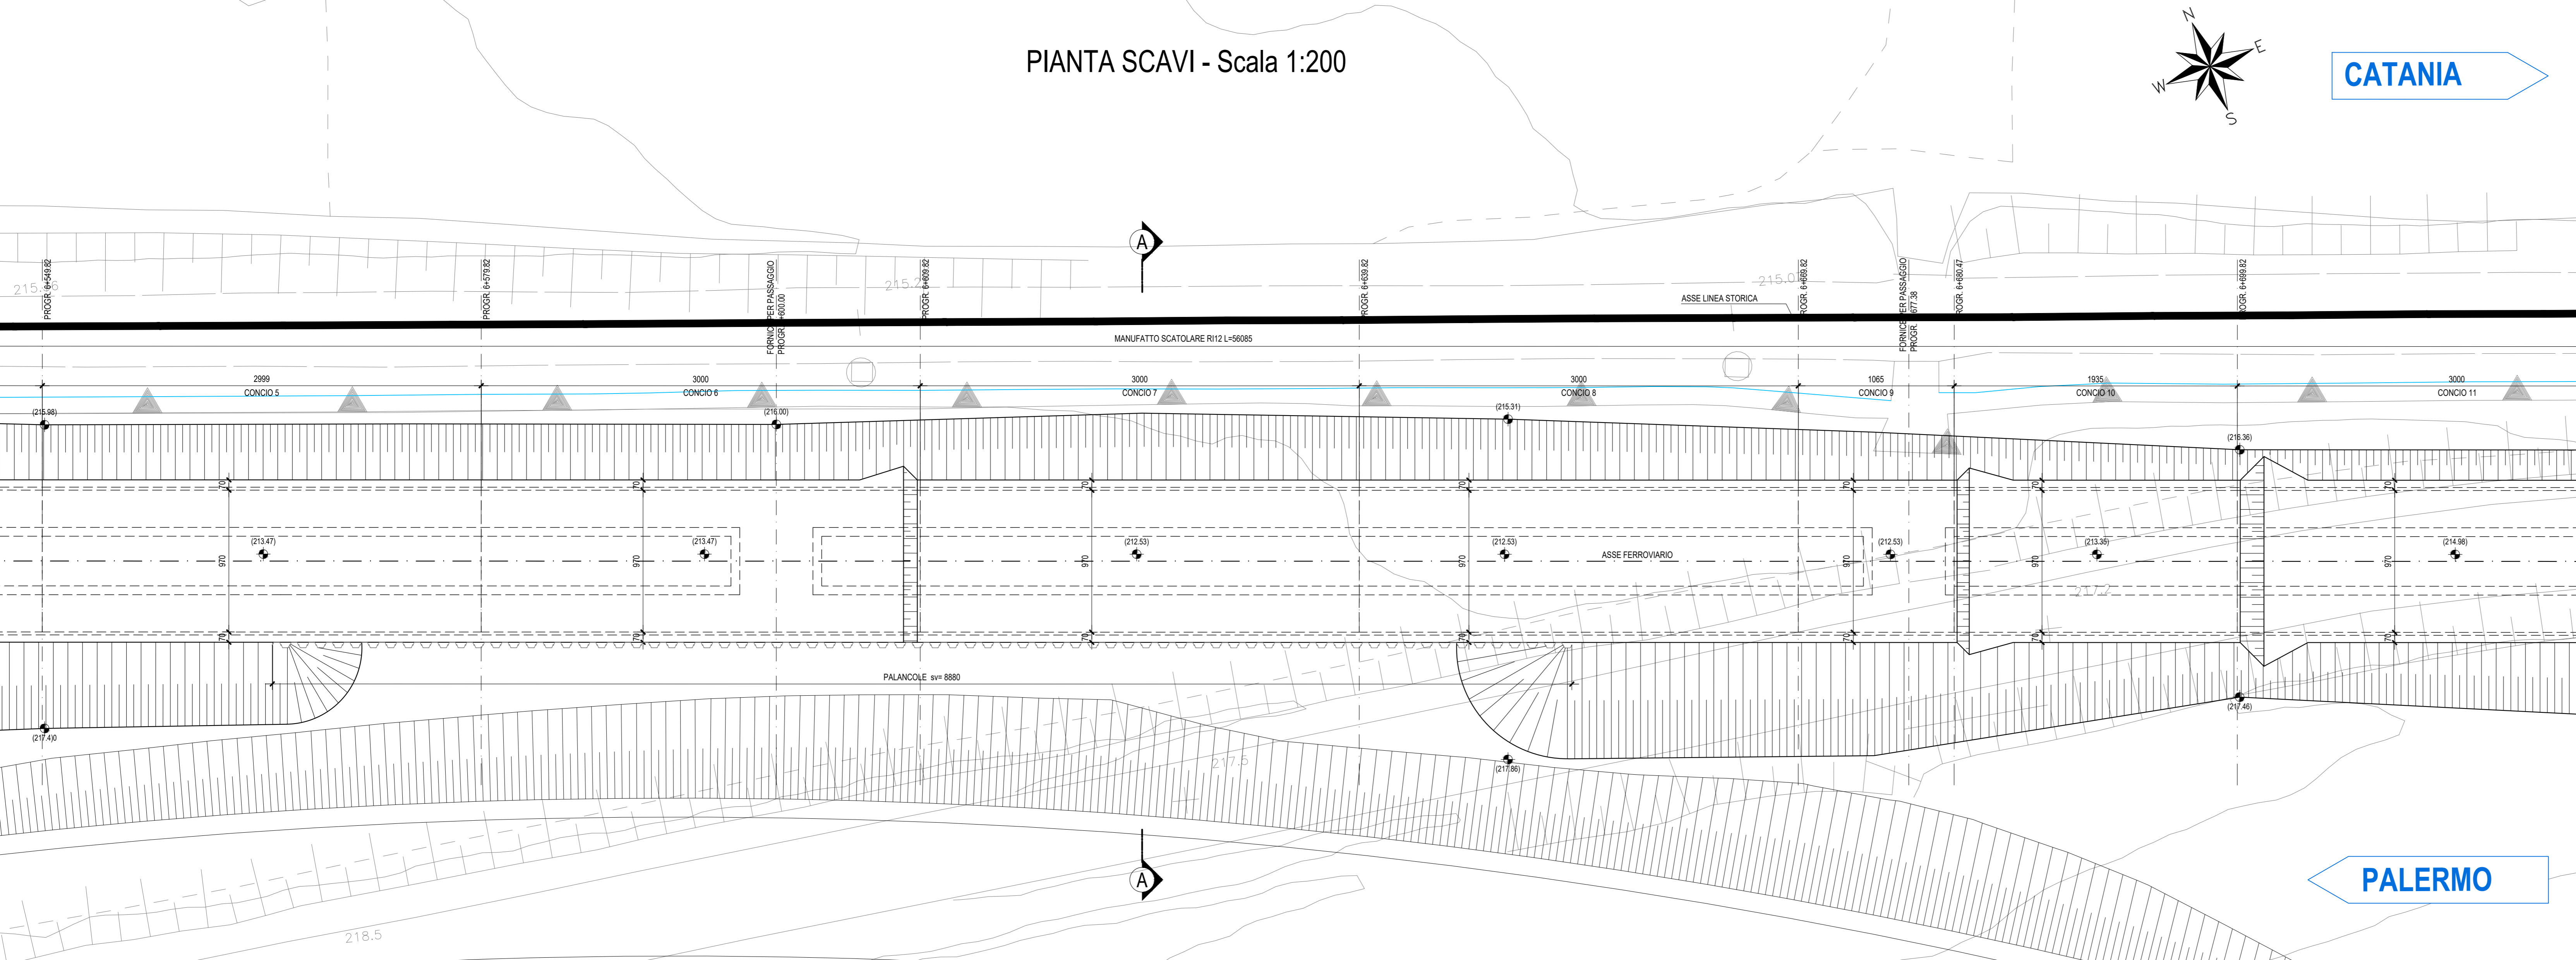

SEZIONE A-A - Scala 1:100

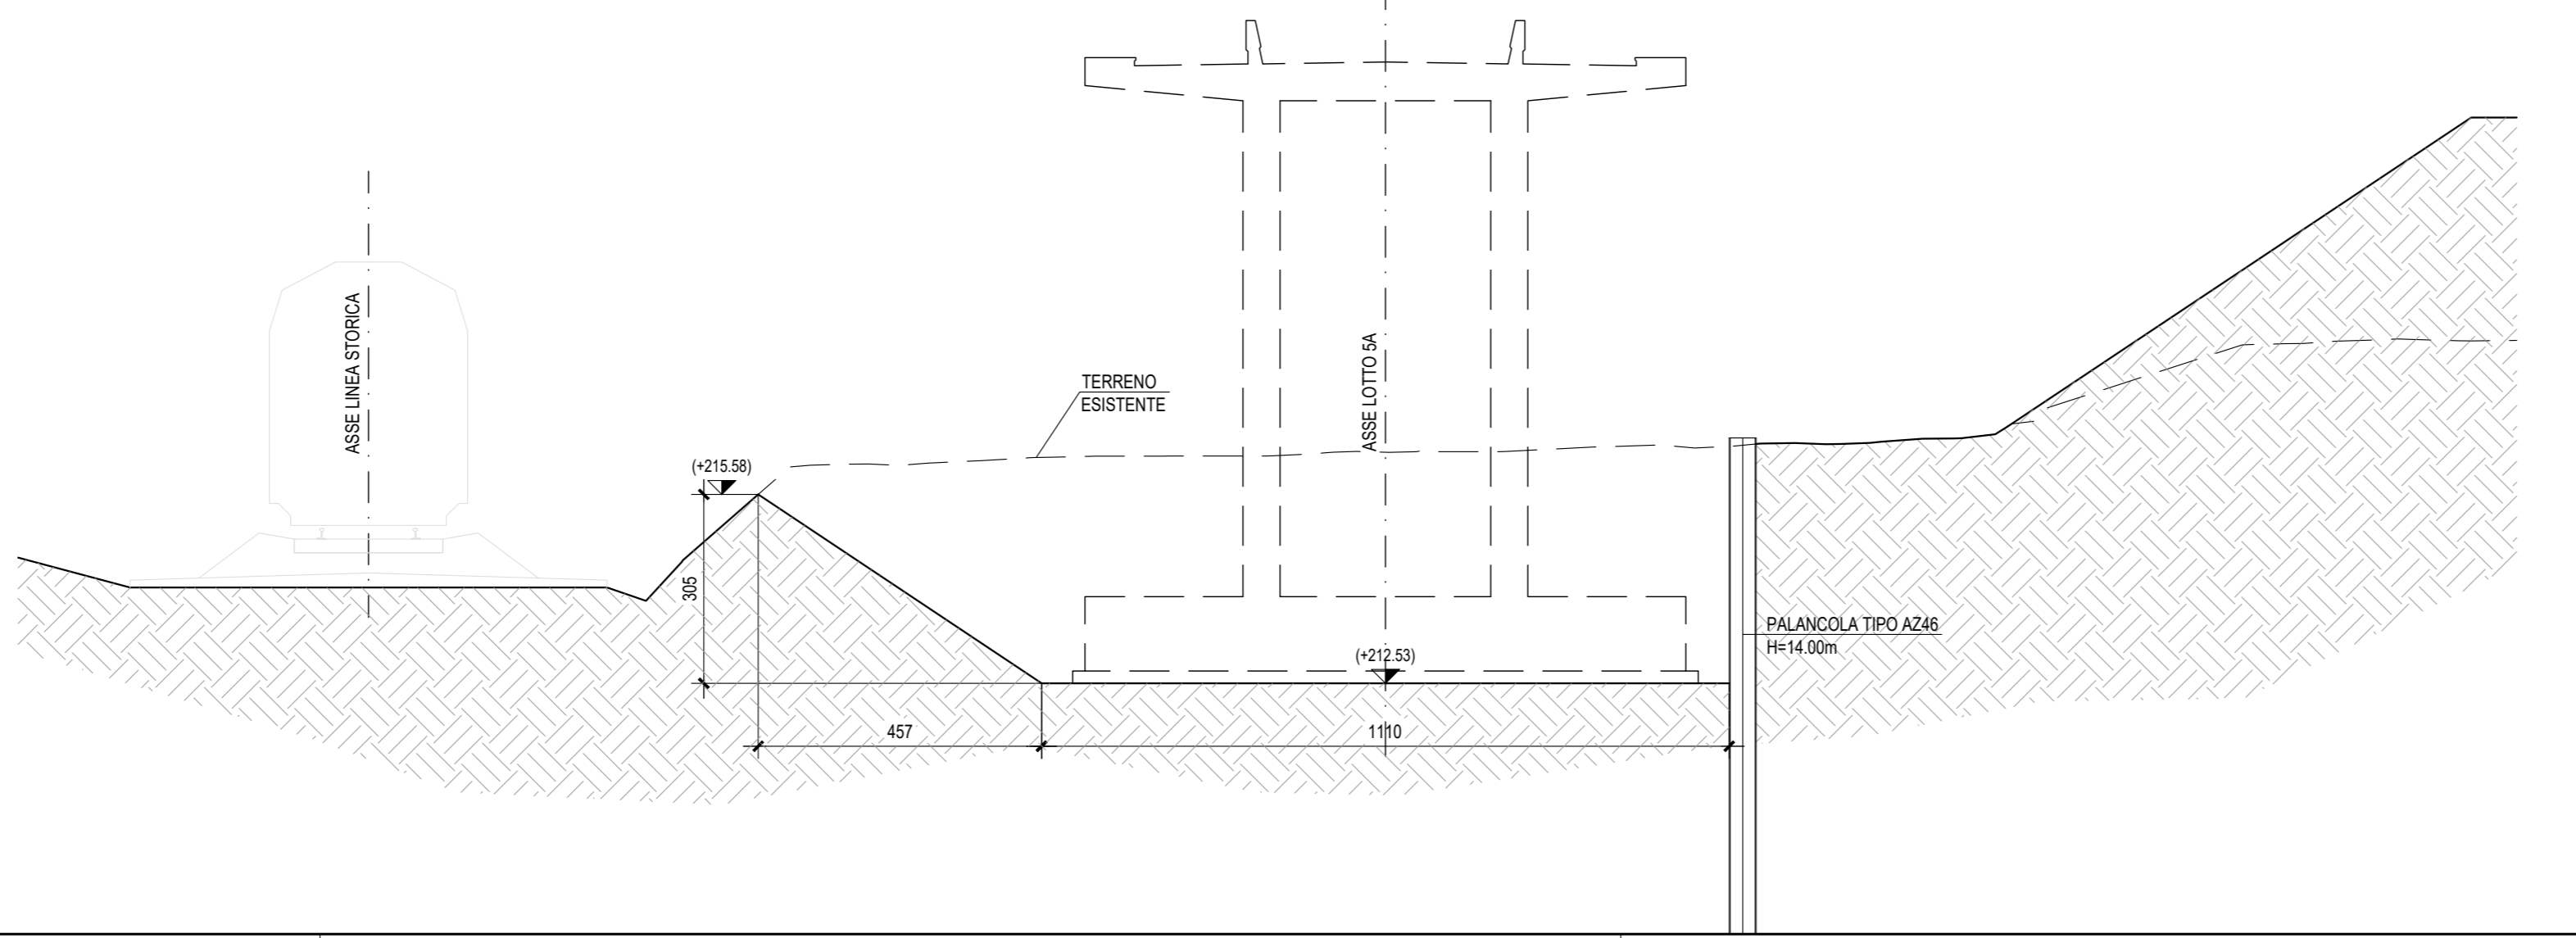

COMMITTENTE: **RFI**  
 RETE FERROVIARIA ITALIANA  
 GRUPPO FERROVIE DELLO STATO ITALIANE

PROGETTAZIONE: **ITALFERR**  
 GRUPPO FERROVIE DELLO STATO ITALIANE

**DIRETTRICE FERROVIARIA MESSINA - CATANIA - PALERMO**  
**NUOVO COLLEGAMENTO PALERMO - CATANIA**

**U.O. INFRASTRUTTURE CENTRO**

**PROGETTO DEFINITIVO**

**TRATTA DITTAINO - CATENANUOVA**  
**MANUFATTI SCATOLARI**

**MANUFATTO SCATOLARE R12 DA PK 6+440 A PK 7+000**  
 Pianta scavi - Tav. 1/2

SCALA: 1:200

Rev.	Descrizione	Redatto	Data	Verificato	Data	Approvato	Data	Autorizzato Data
A	Emissione esecutiva	R. Michelangeli	Dicembre 2019	P. Di Neco	Dicembre 2019	T. Spagnolo	Dicembre 2019	7 Aprile 2019

File: R3E50029981200001A.dwg n. Etab.: 915