





SEZIONE C-C  
Scala 1:100

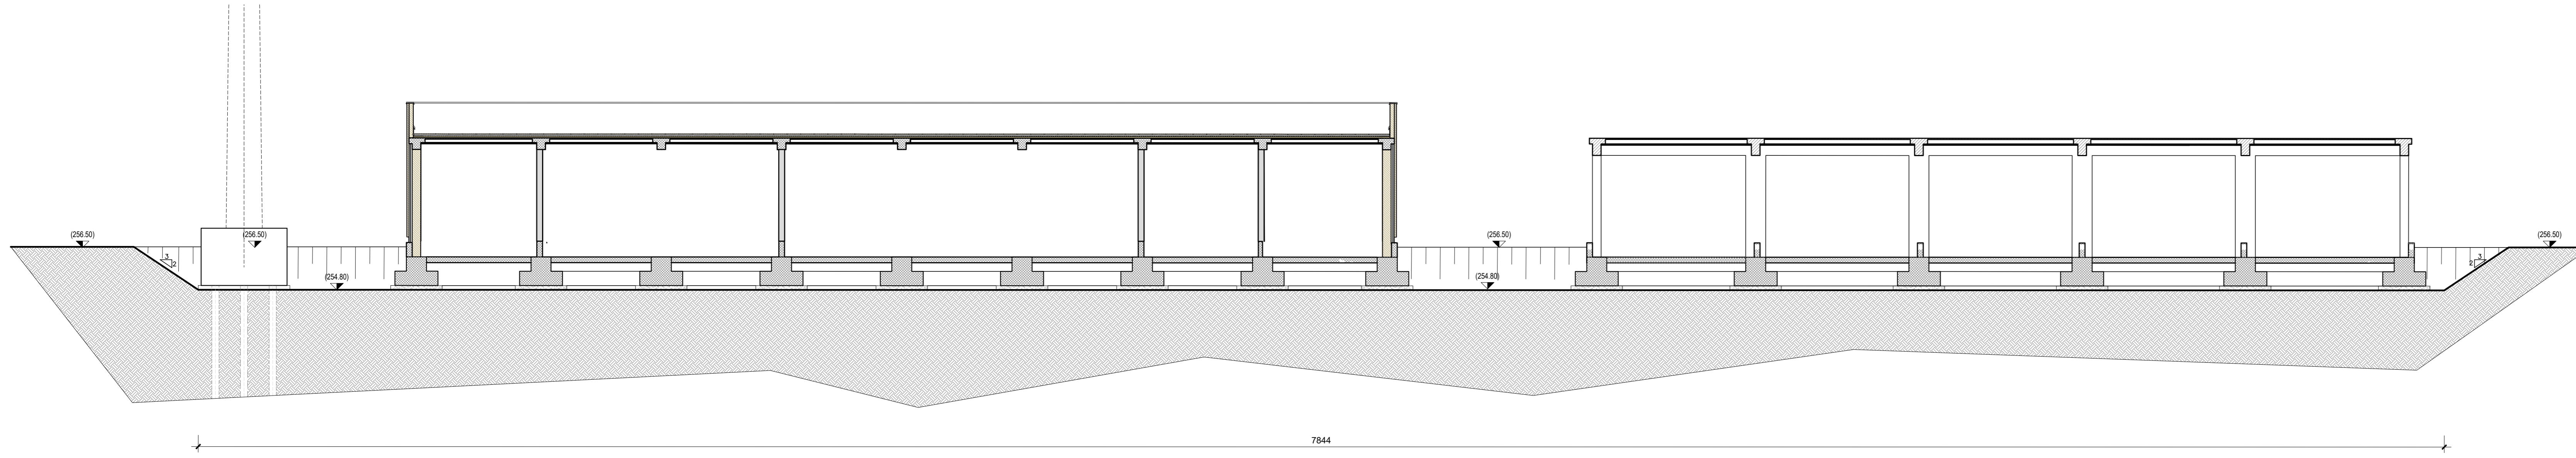


PLANIMETRIA SCAVO  
Scala 1:100

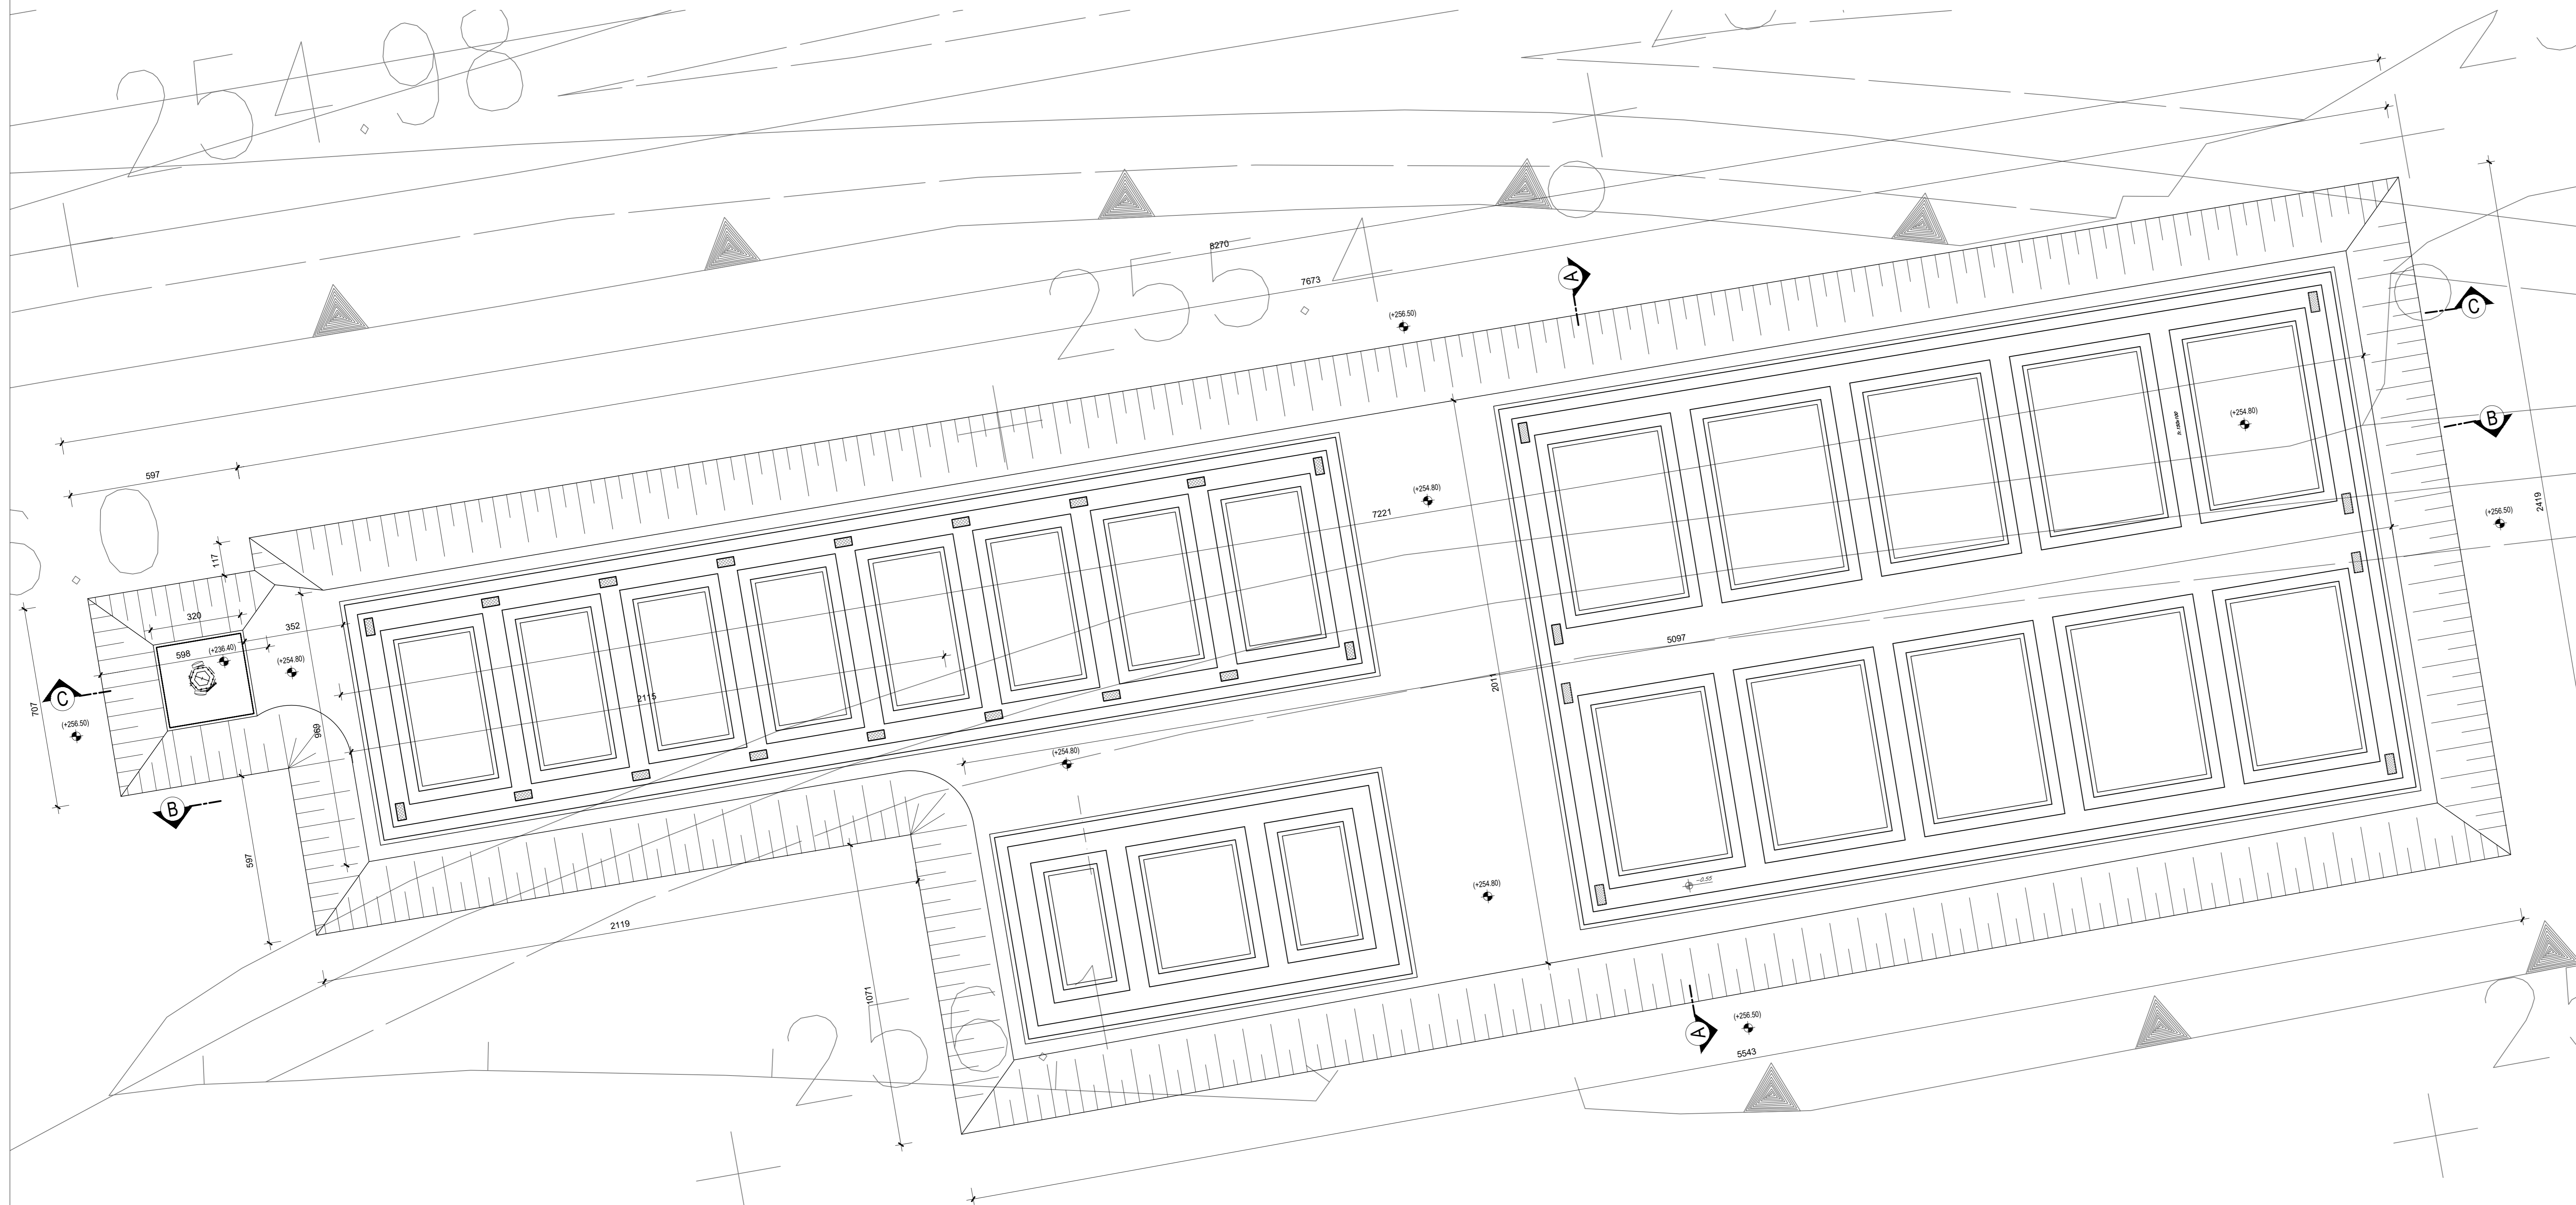

SEZIONE B-B  
Scala 1:100

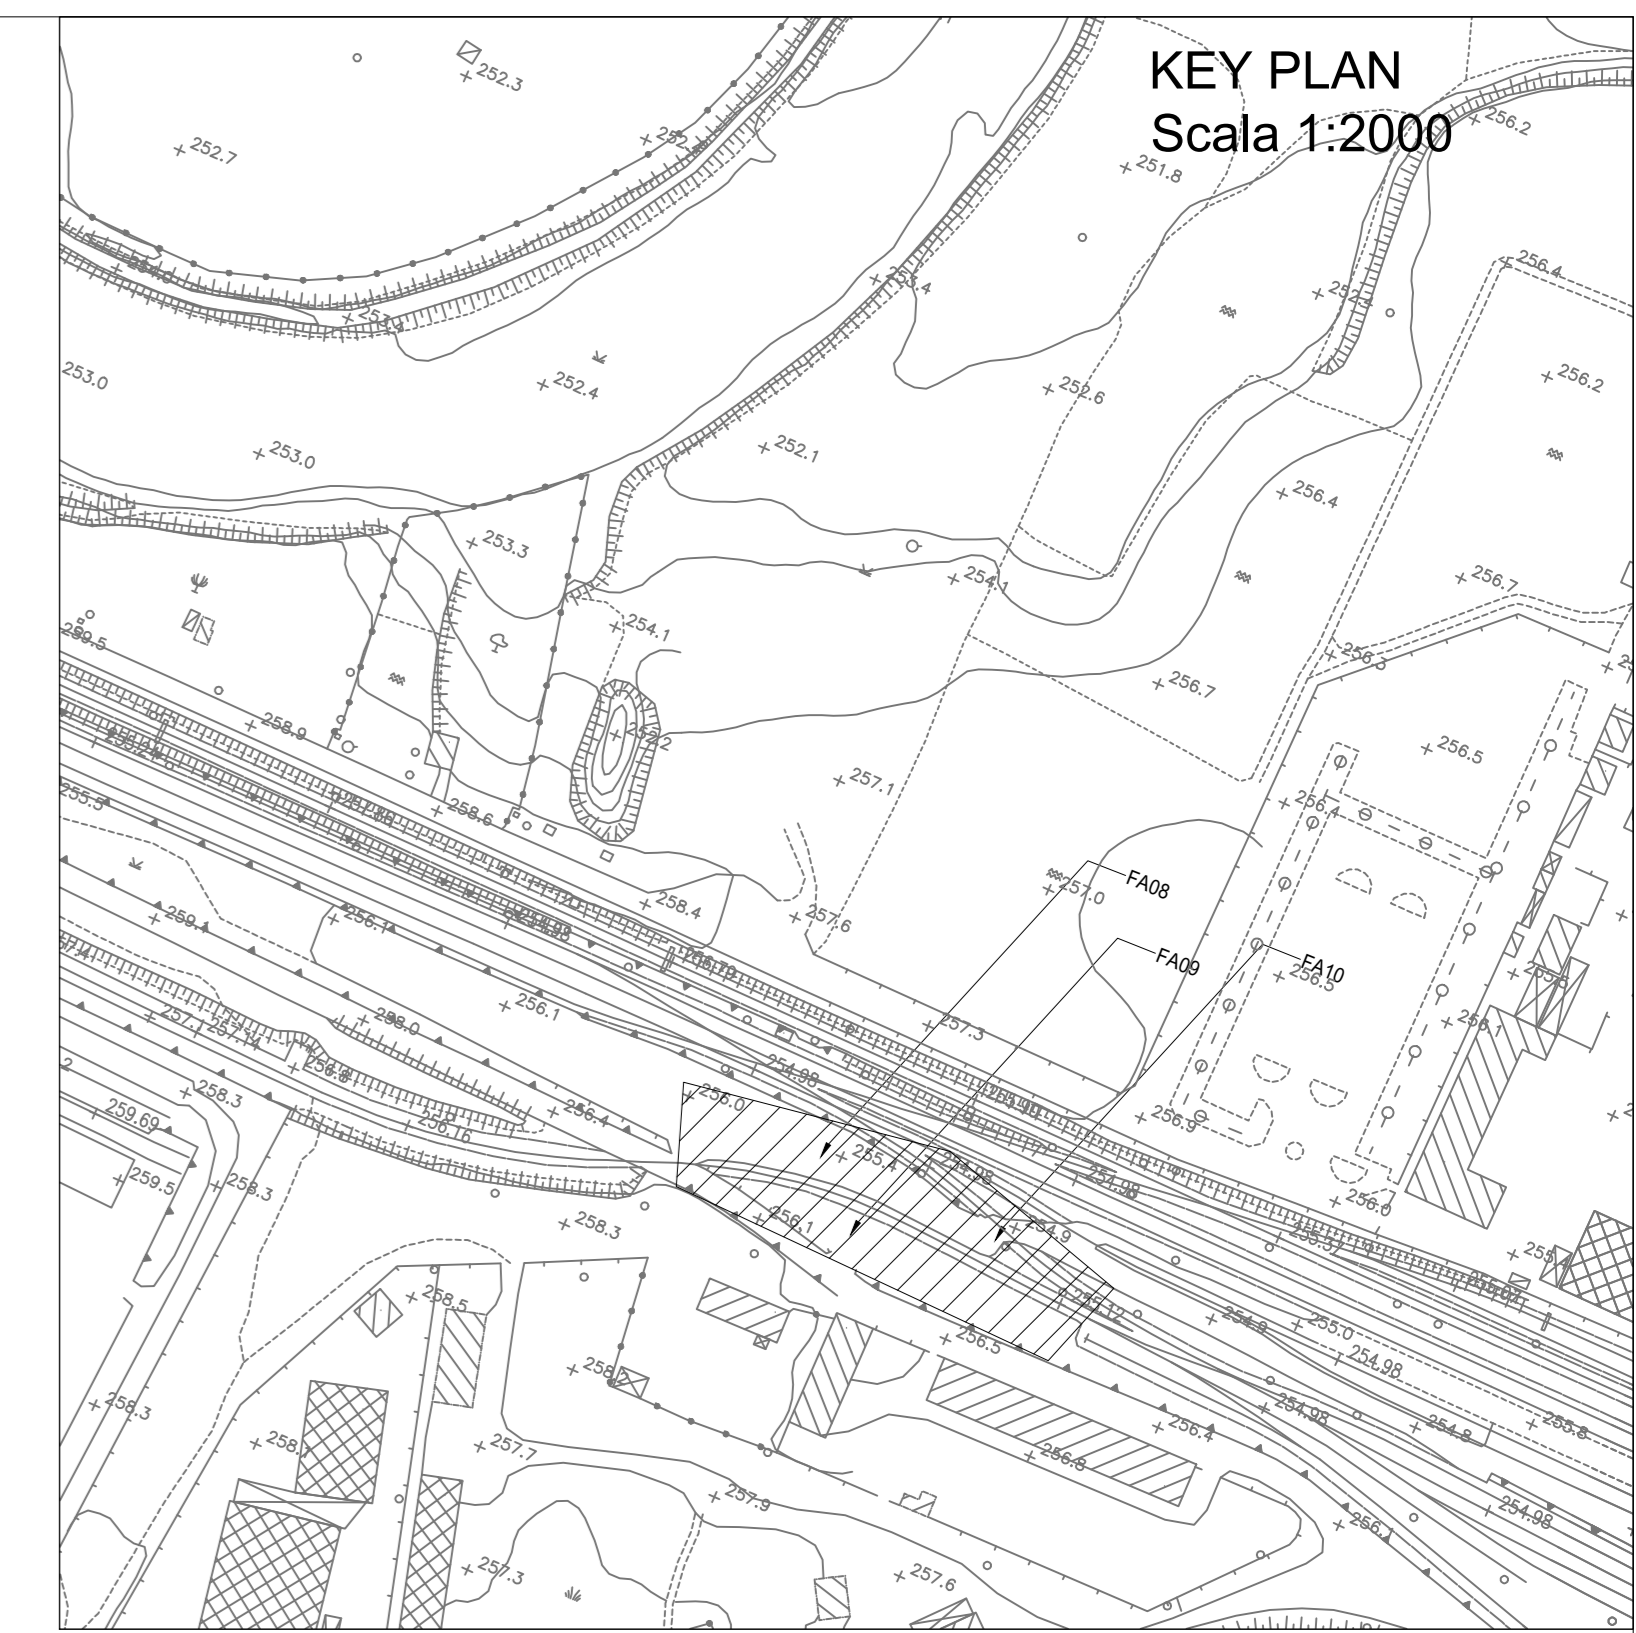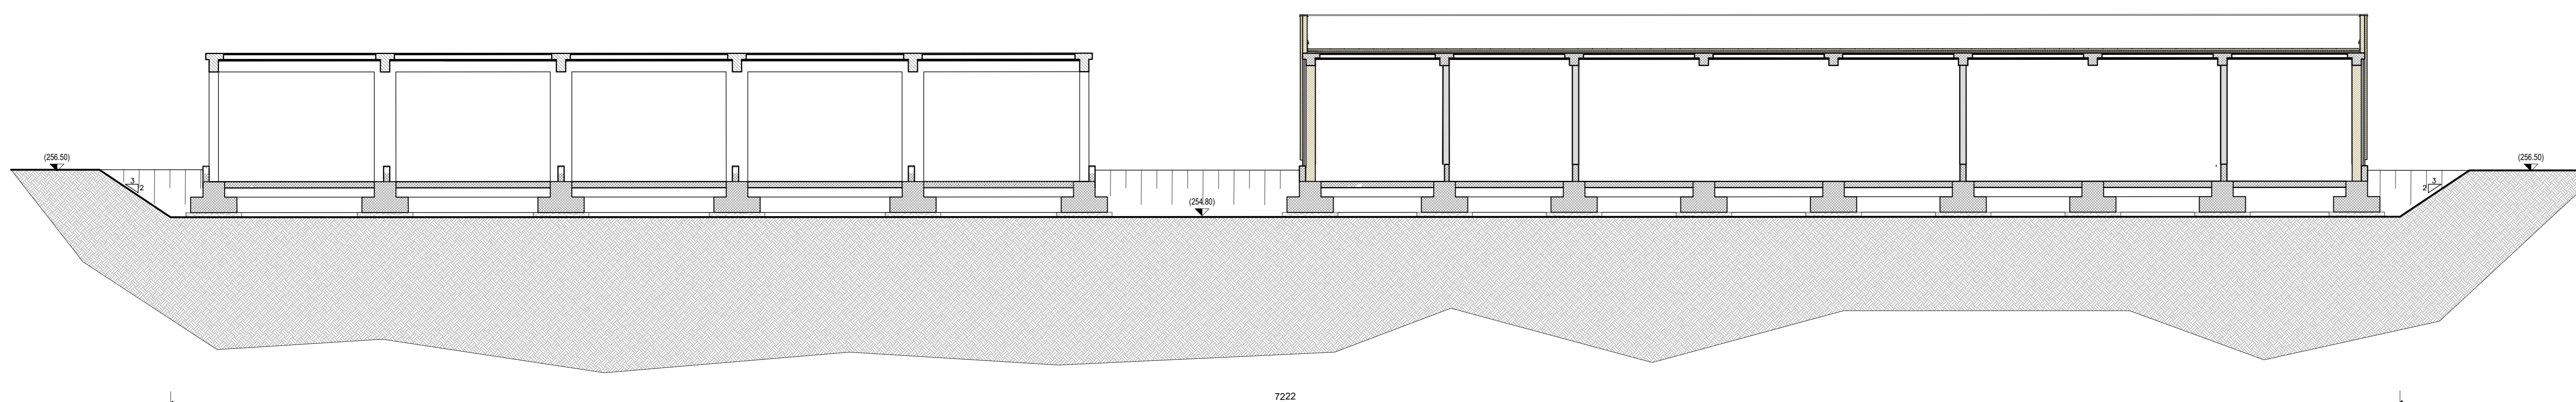

SEZIONE A-A  
Scala 1:200

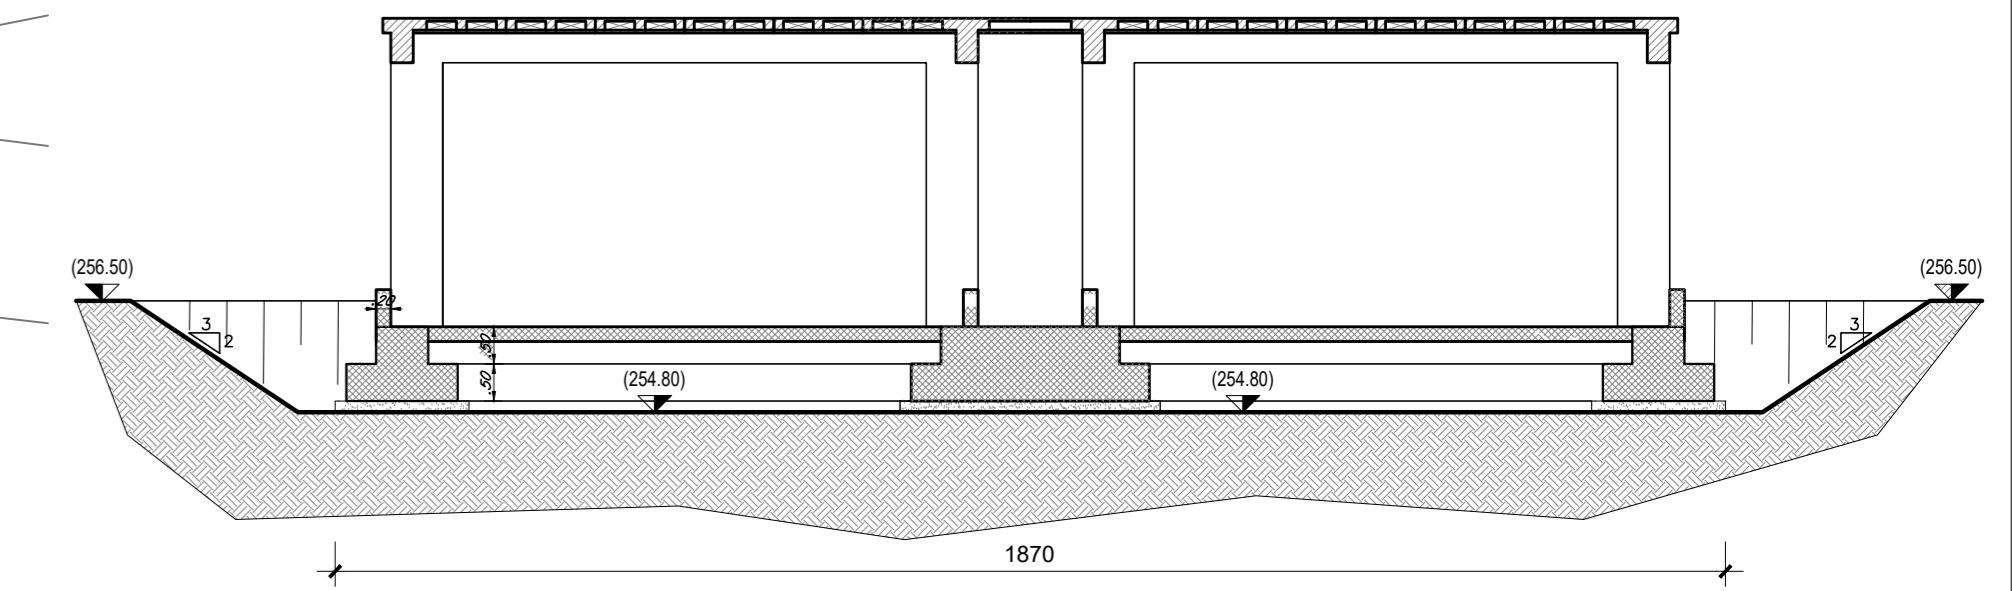

COMMITTENTE: **RFI**  
**RETE FERROVIARIA ITALIANA**  
 GRUPPO FERROVIE DELLO STATO ITALIANE

PROGETTAZIONE: **ITALFERR**  
**GRUPPO FERROVIE DELLO STATO ITALIANE**

**DIRETTRICE FERROVIARIA MESSINA - CATANIA - PALERMO**  
**NUOVO COLLEGAMENTO PALERMO - CATANIA**

**U.O. INFRASTRUTTURE CENTRO**  
**PROGETTO DEFINITIVO**  
**TRATTA DITTAINO - CATENANUOVA**

**FABBRICATI**

FABBRICATI FA00  
 Piante scavi

SCALA: varie

Rev.	Descrizione	Redatto	Data	Verificato	Data	Approvato	Data	Autorizzato	Data
A	Emissione esecutiva	E. Miccinesi	Dicembre 2019	U. Sica	Dicembre 2019	F. Sica	Dicembre 2019	F. Sica	Dicembre 2019

File: R33E502927A000001A.dwg n. Elab.: 920-1