
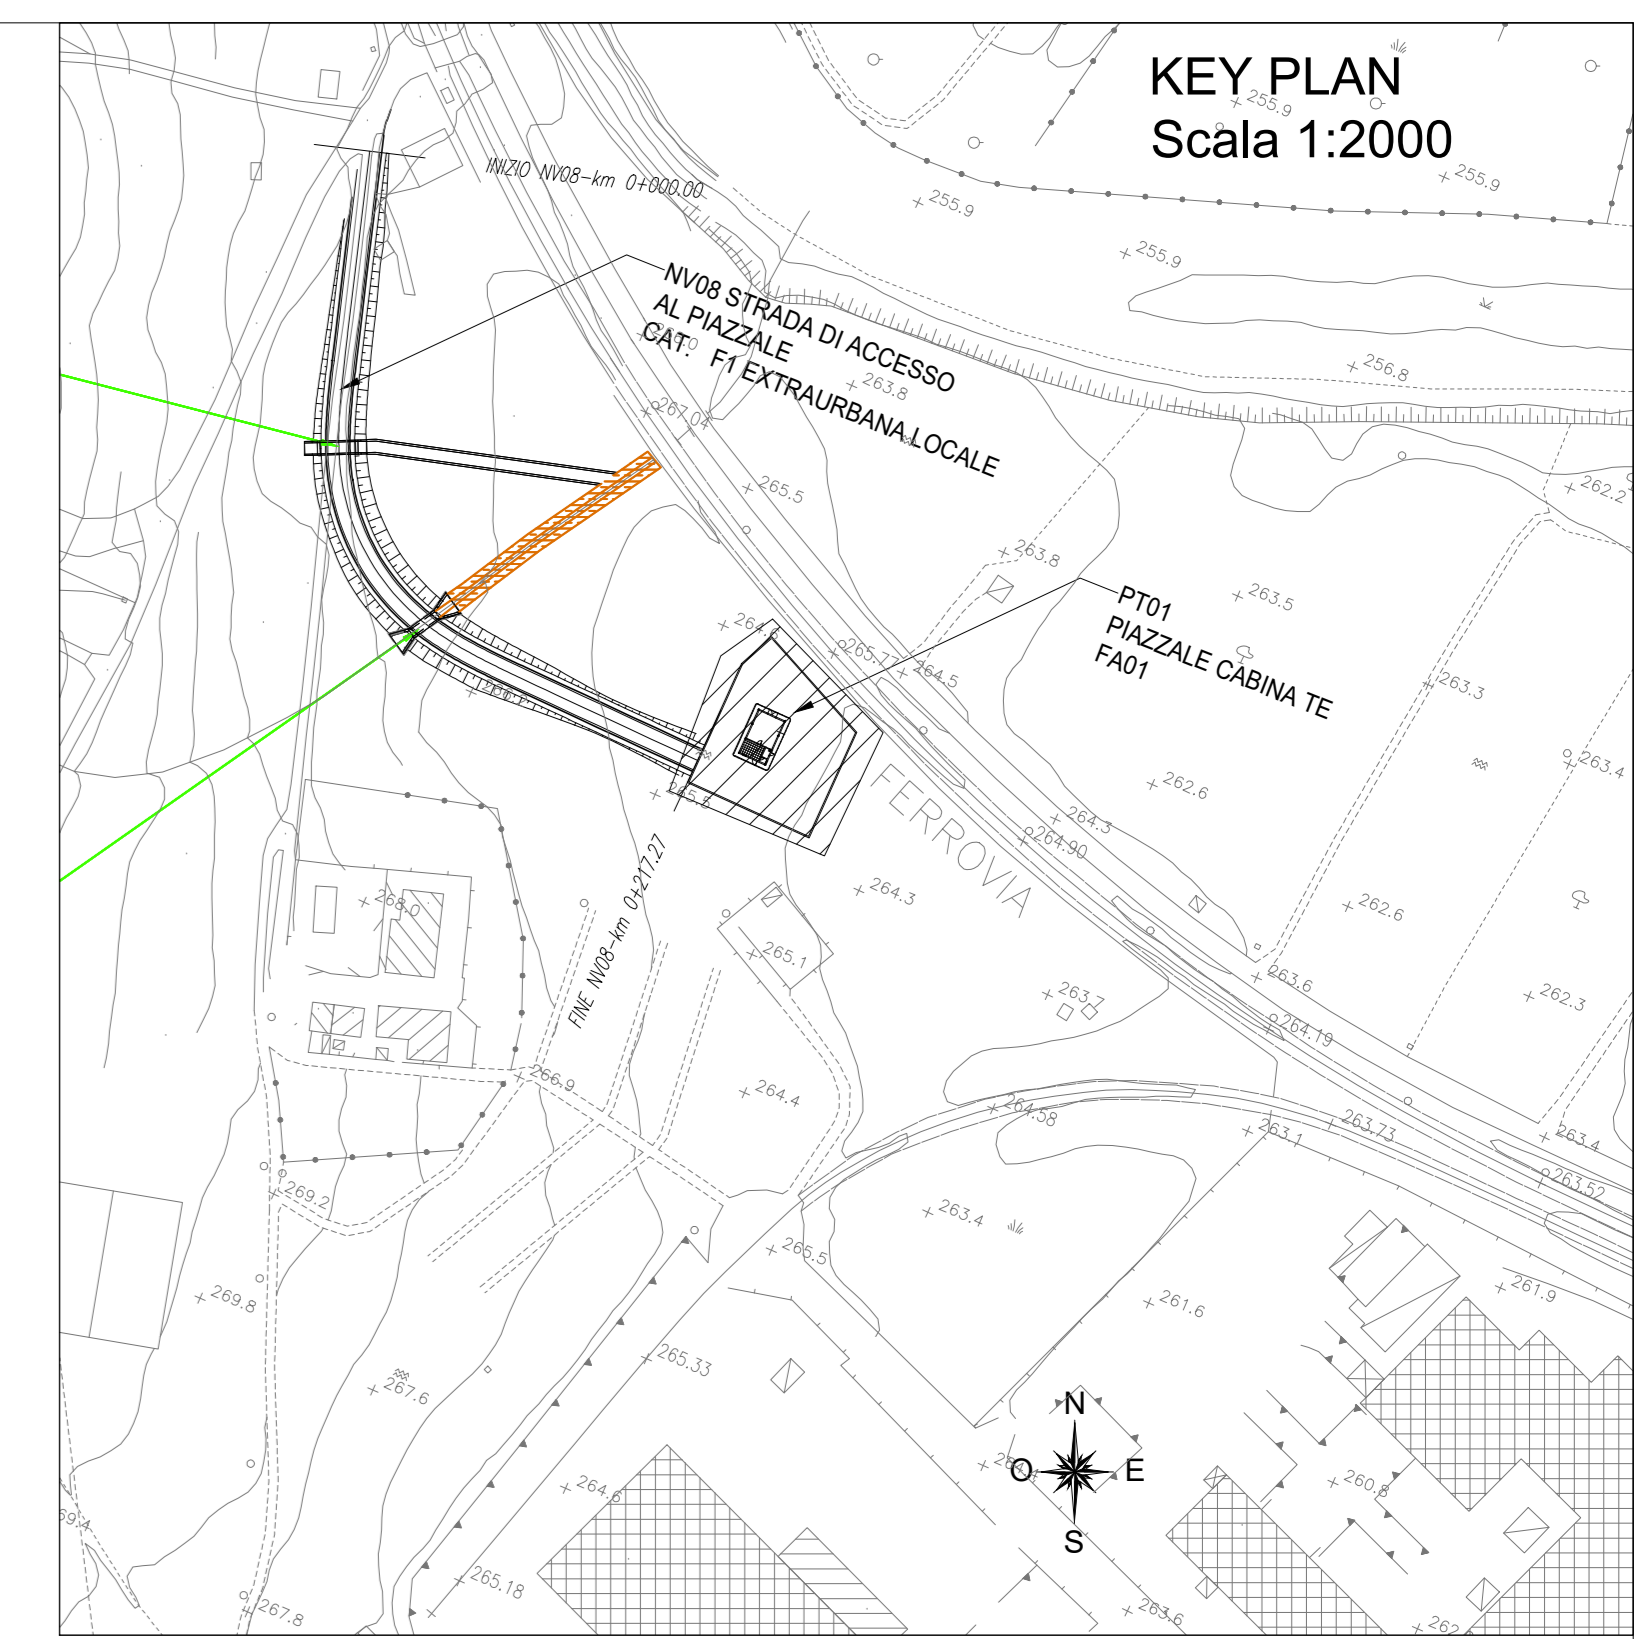


# PLANIMETRIA PIAZZALE

Scala 1:100

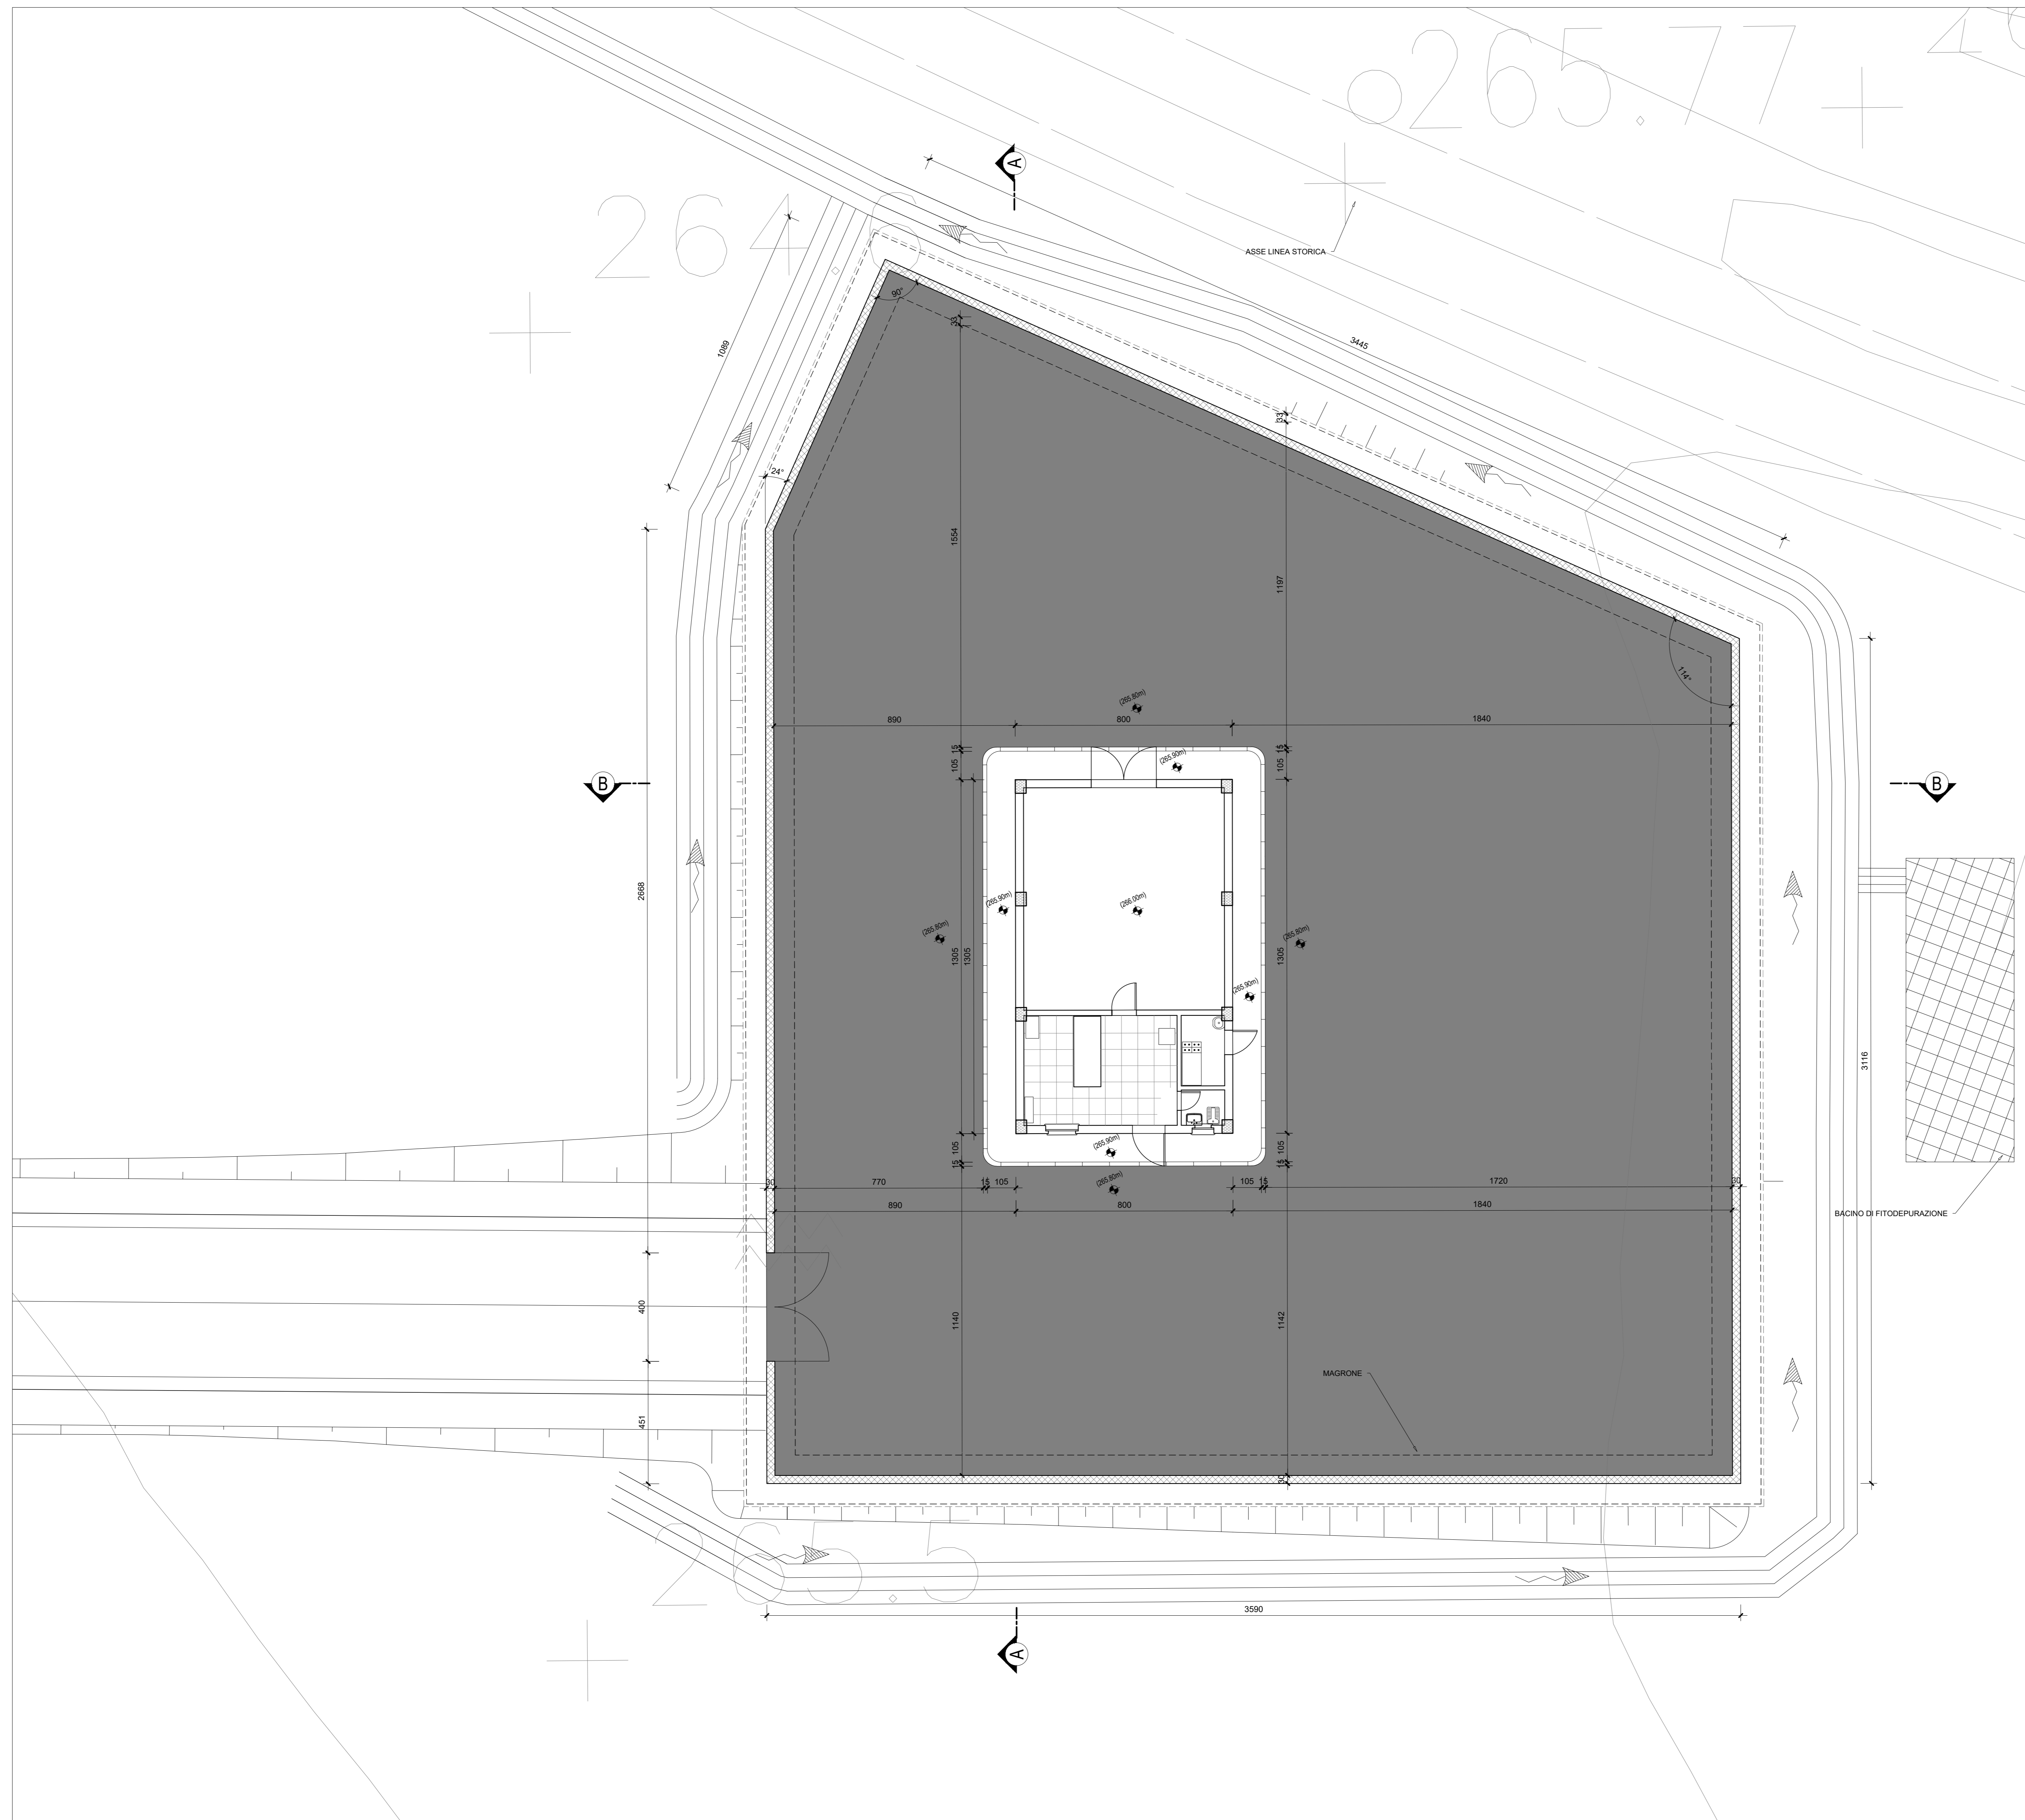

COMMITTENTE:

**RFI**  
**RETE FERROVIARIA ITALIANA**  
 GRUPPO FERROVIE DELLO STATO ITALIANE

PROGETTAZIONE:

**ITALFERR**  
 GRUPPO FERROVIE DELLO STATO ITALIANE

**DIRETTRICE FERROVIARIA MESSINA - CATANIA - PALERMO**

**NUOVO COLLEGAMENTO PALERMO - CATANIA**

**U.O. INFRASTRUTTURE CENTRO**

**PROGETTO DEFINITIVO**

**TRATTA DITTAINO - CATENANUOVA**

**PIAZZALI**

PIAZZALE PT01 - Piazzale cabina TE  
 Planimetria piazzale

SCALA: 1:100

Rev.	Descrizione	Redatto	Data	Verificato	Data	Approvato	Data	Autorizzato	Data
A	Emissione esecutiva	E. Miccinesi	Dicembre 2019	M. Cusi	Dicembre 2019	F. Sanna	Dicembre 2019	F. Sanna	Dicembre 2019

File: R33E50029RPT0100001A.dwg n. Elab.: 964